

DE WACHTKAMER
W
K

DUTCH DESIGN WEEK WACHTKAMERPAVILJOEN

TEKENINGENSET
31-07-2025

INHOUD

1. Plattegrond
2. Gevelaanzichten
3. Doorsneden
4. Kleur en materiaalstaat
5. Bouwlagen in 3D
6. Impressies


0. Toelichting:

In de Nederlandse asielopvang deel je vrijwel altijd een slaapkamer. Uit wetenschappelijk onderzoek blijkt dat dit een belangrijke bron is van mentale problemen en onnodige spanning onder de bewoners. De helft van de vluchtelingen verblijft in noodopvangcentra. Deze plekken hoeven niet aan bouwwetgeving te voldoen waardoor ze vaak overbezet zijn en er weinig daglicht, privacy en ventilatie-mogelijkheden zijn.

Met het project 'de Wachtkamer' ontwerpen we concrete ruimtelijke interventies waarmee wij bewoners van de asielopvang het minimale beetje privacy en waardigheid geven dat ieder mens verdient. Door samen met bewoners en ervaringsdeskundigen te ontwerpen en te bouwen krijgen bewoners meer regie en zeggenschap over hun eigen leefsituatie.

Het Wachtkamerpaviljoen vertolkt verschillende perspectieven en stemmen uit de opvang in Nederland en nodigen we bezoekers uit om mee te denken over het belang van rechtvaardige opvang. Persoonlijke ervaringen van bewoners laten zien hoe opvanglocaties er werkelijk uitzien. We geven onze visie op rechtvaardige opvang en tonen concrete en laagdrempelige oplossingen, zowel uit ons project als dat van anderen, die de leefbaarheid vergroten. In het paviljoen staan twee originele stapelbedden met de herkenbare blauwe matrassen en stalen frames. Daar tegenover staat het aangepaste 'privacy' stapelbed dat we gezamenlijk met onze coalitie hebben ontworpen. Bezoekers kunnen op de bedden plaatsnemen en audiofragmenten beluisteren van gesprekken met bewoners van de noodopvang. Het paviljoen toont tevens het co-creatieproces met bewoners en architecten die in de Nederlandse opvang hebben gewoond.

1. PLATTEGROND

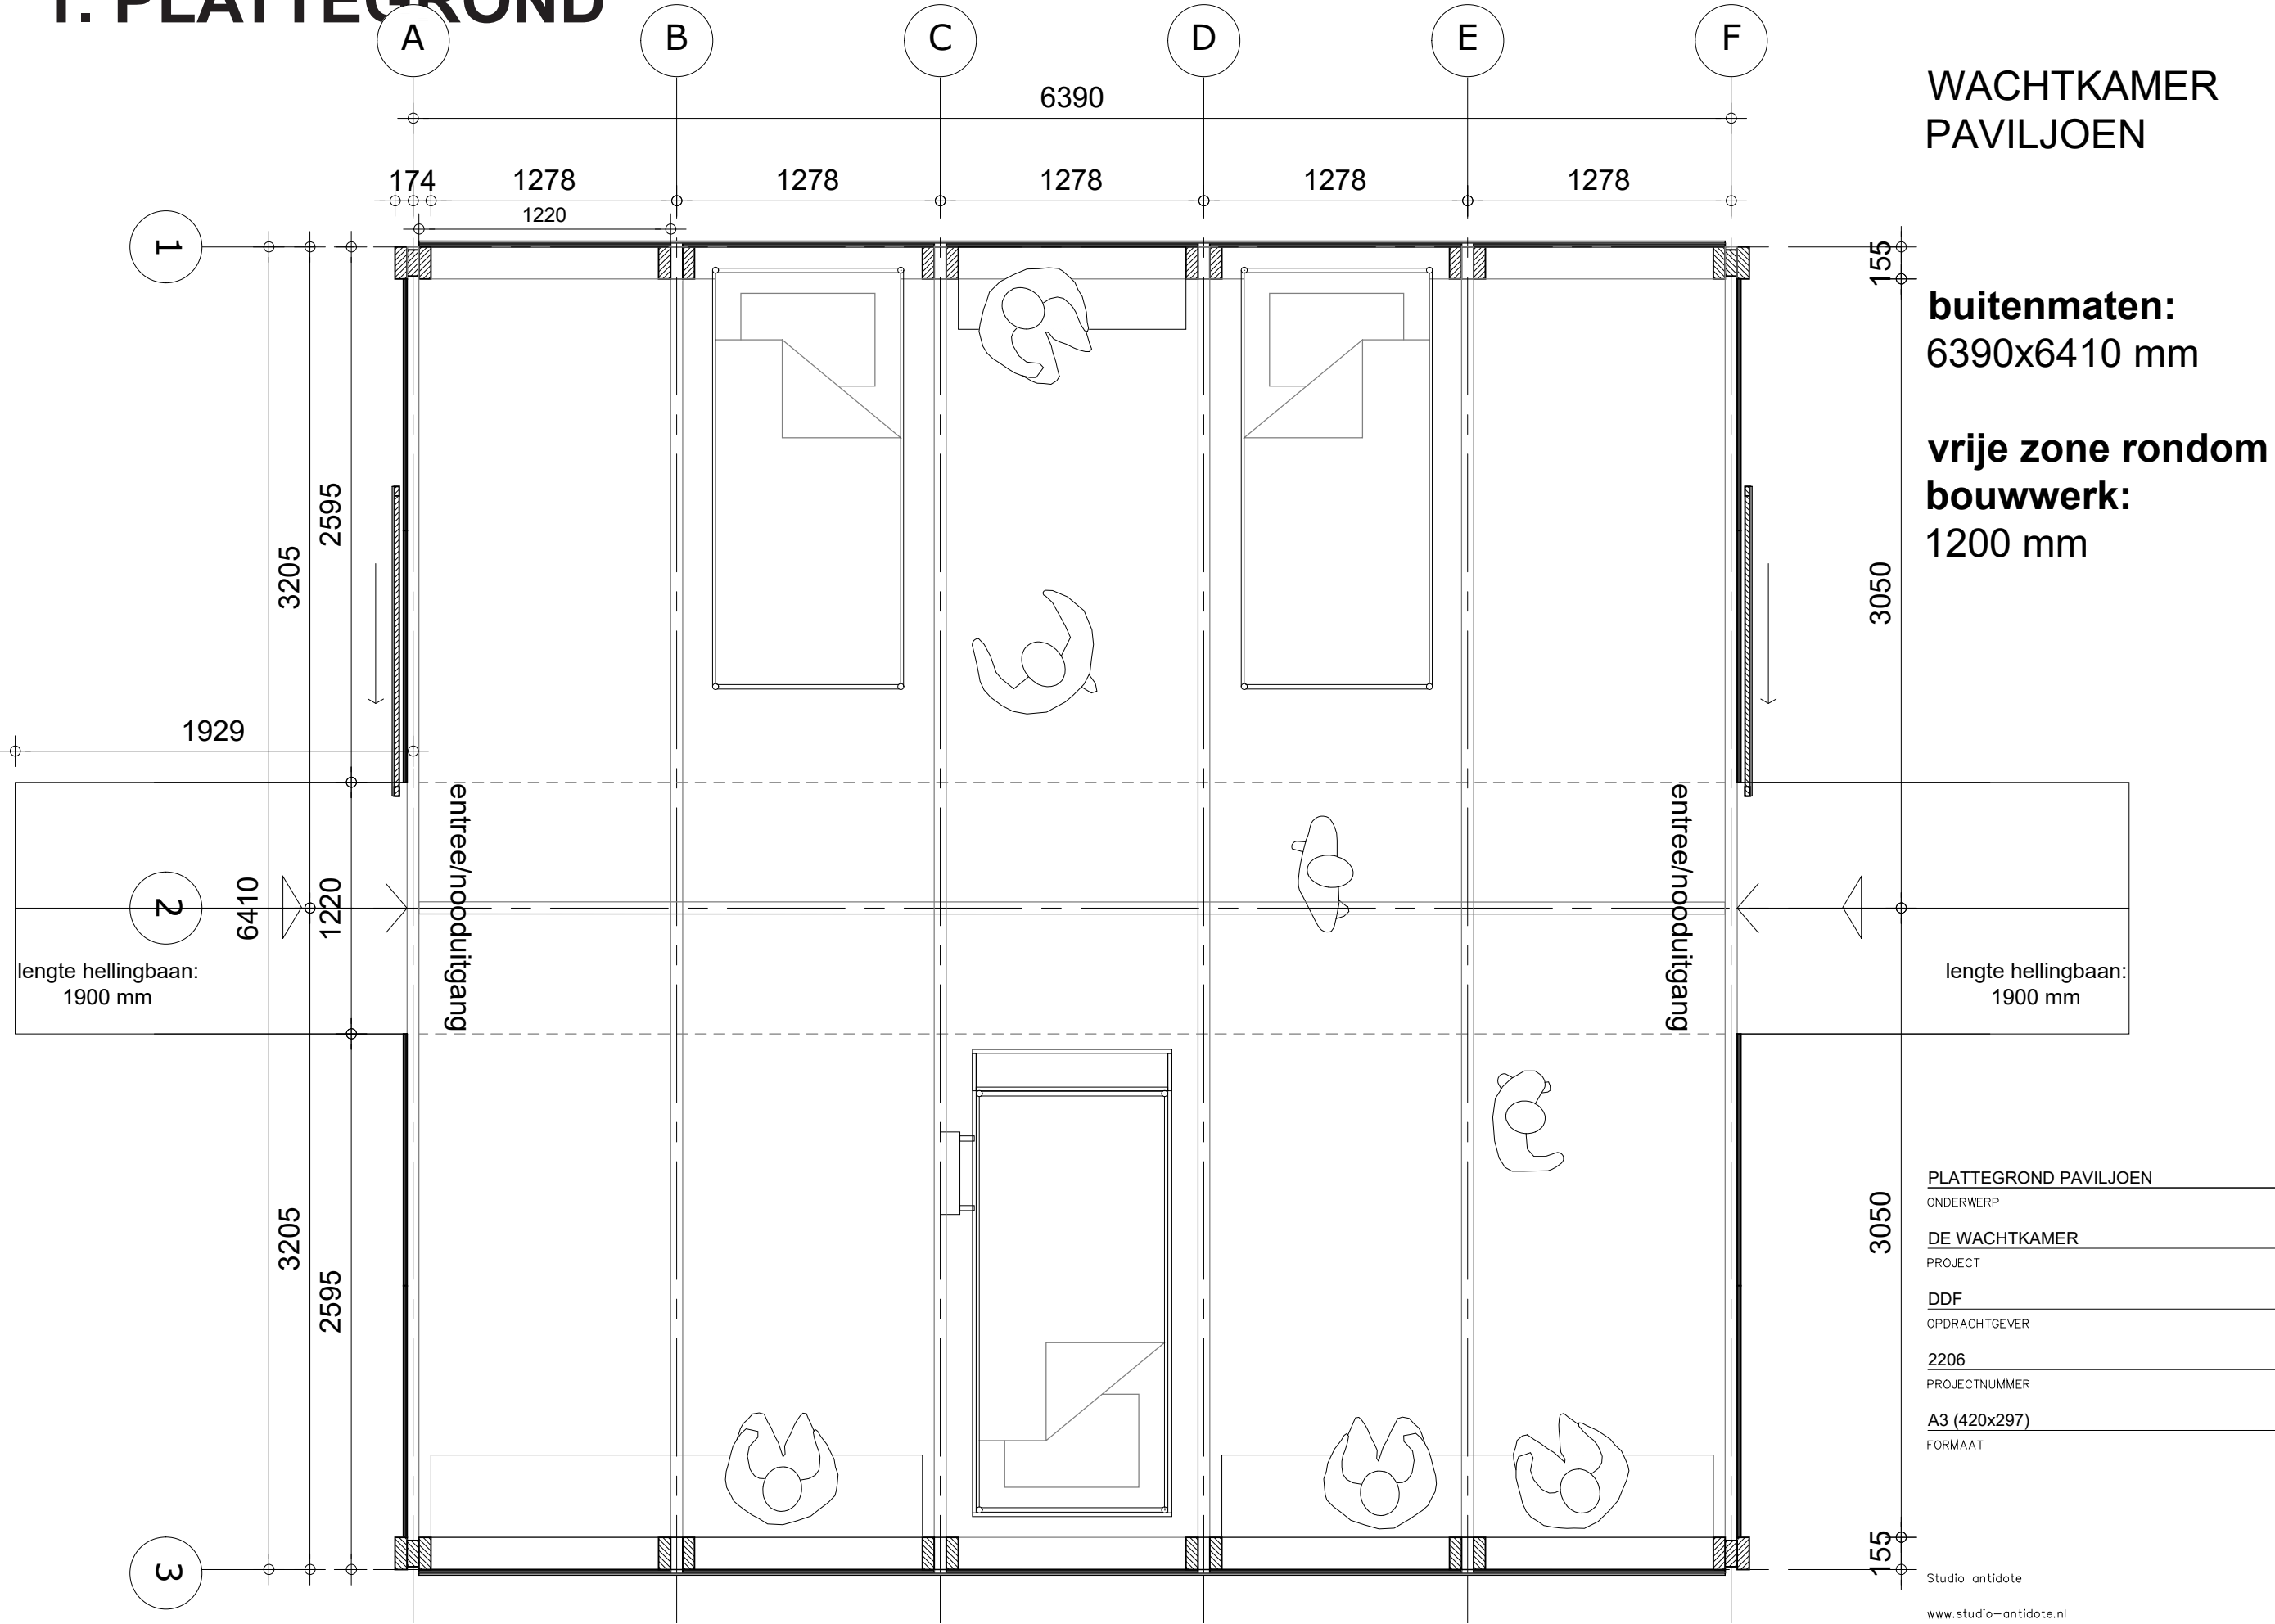

WACHTKAMER
PAVILJOEN

buitenmaten:
6390x6410 mm


vrije zone rondom
bouwwerk:
1200 mm

PLATTEGROND PAVILJOEN	PG 101
ONDERWERP	TEKENINGNUMMER
DE WACHTKAMER	E: 30-07-2025
PROJECT	DATUM
DDF	DEFINITIEF
OPDRACHTGEVER	STATUS
2206	DO
PROJECTNUMMER	FASE
A3 (420x297)	1 : 30
FORMAAT	SCHAAL

2. GEVELAANZICHT

WACHTKAMER
PAVILJOEN

vooraanzicht
achteraanzicht

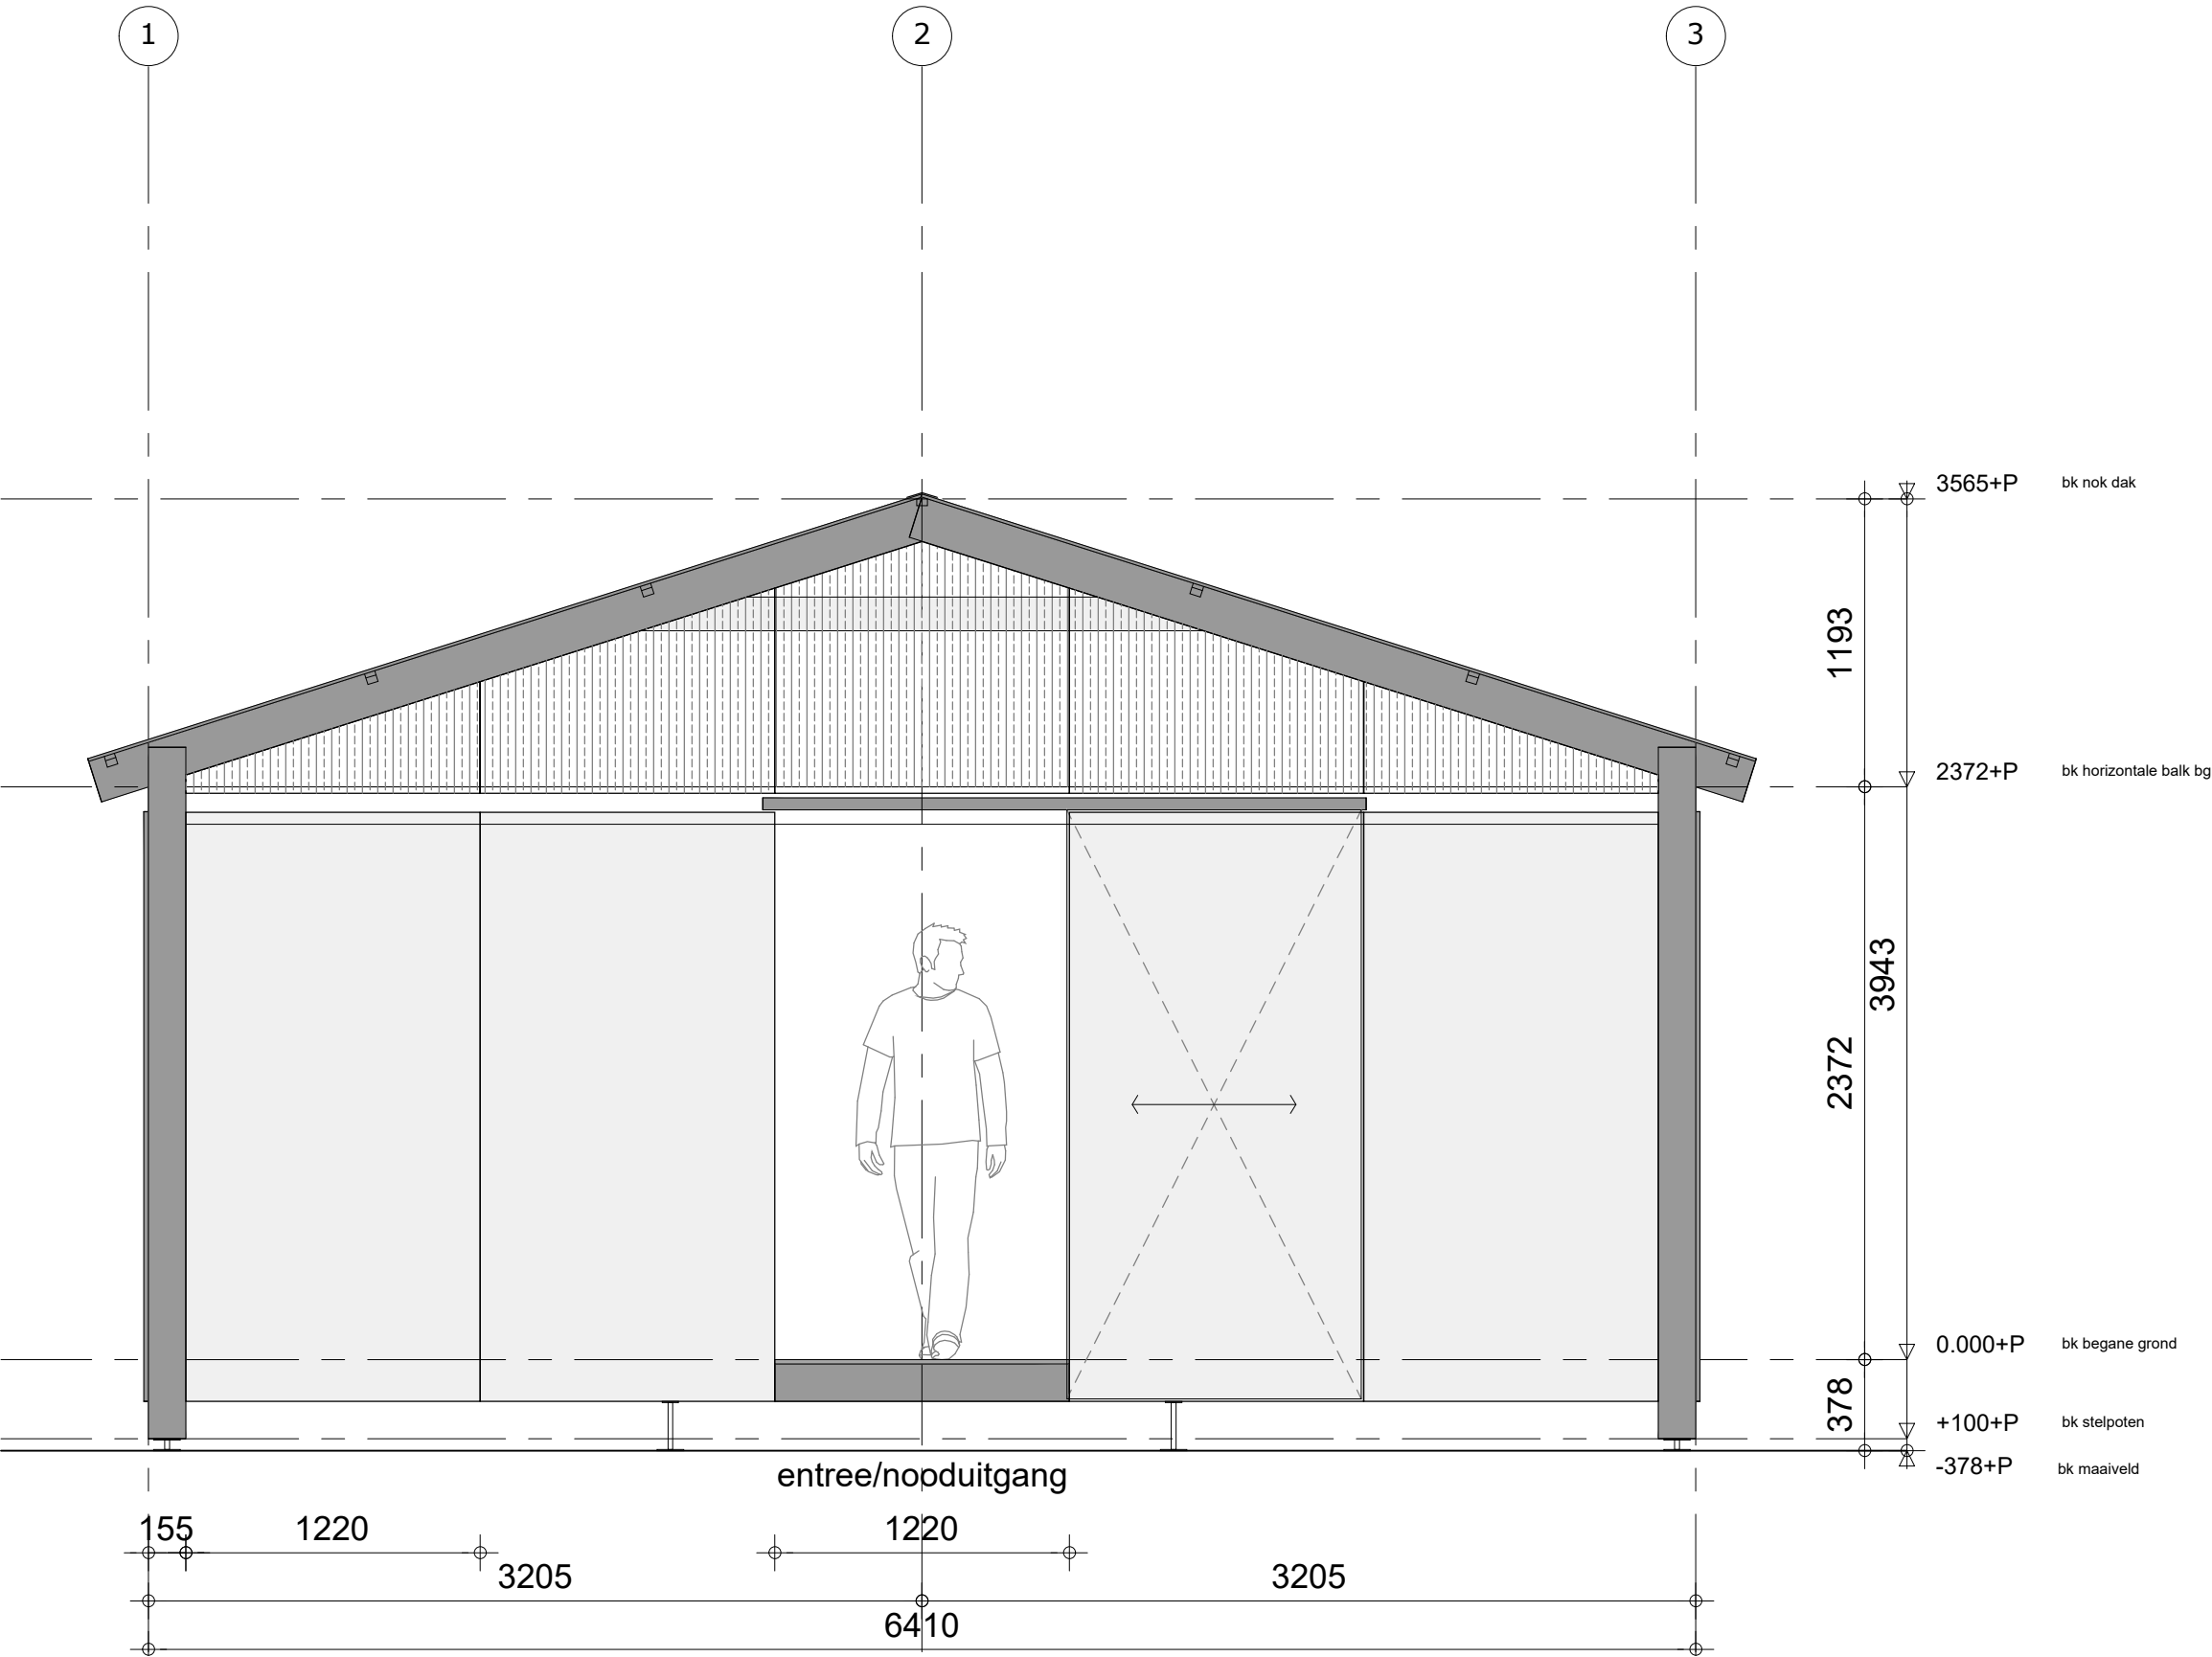


GEVELAANZICHT VOOR EN ACHTERAANZICHT	PG 101
ONDERWERP	TEKENINGNUMMER
DE WACHTKAMER	E: 30-07-2025
PROJECT	DATUM
DDF	DEFINITIEF
OPDRACHTGEVER	STATUS
2206	DO
PROJECTNUMMER	FASE
A3 (420x297)	1 : 30
FORMAAT	SCHAAL

2. GEVELAANZICHT

WACHTKAMER
PAVILJOEN

zijaanzicht

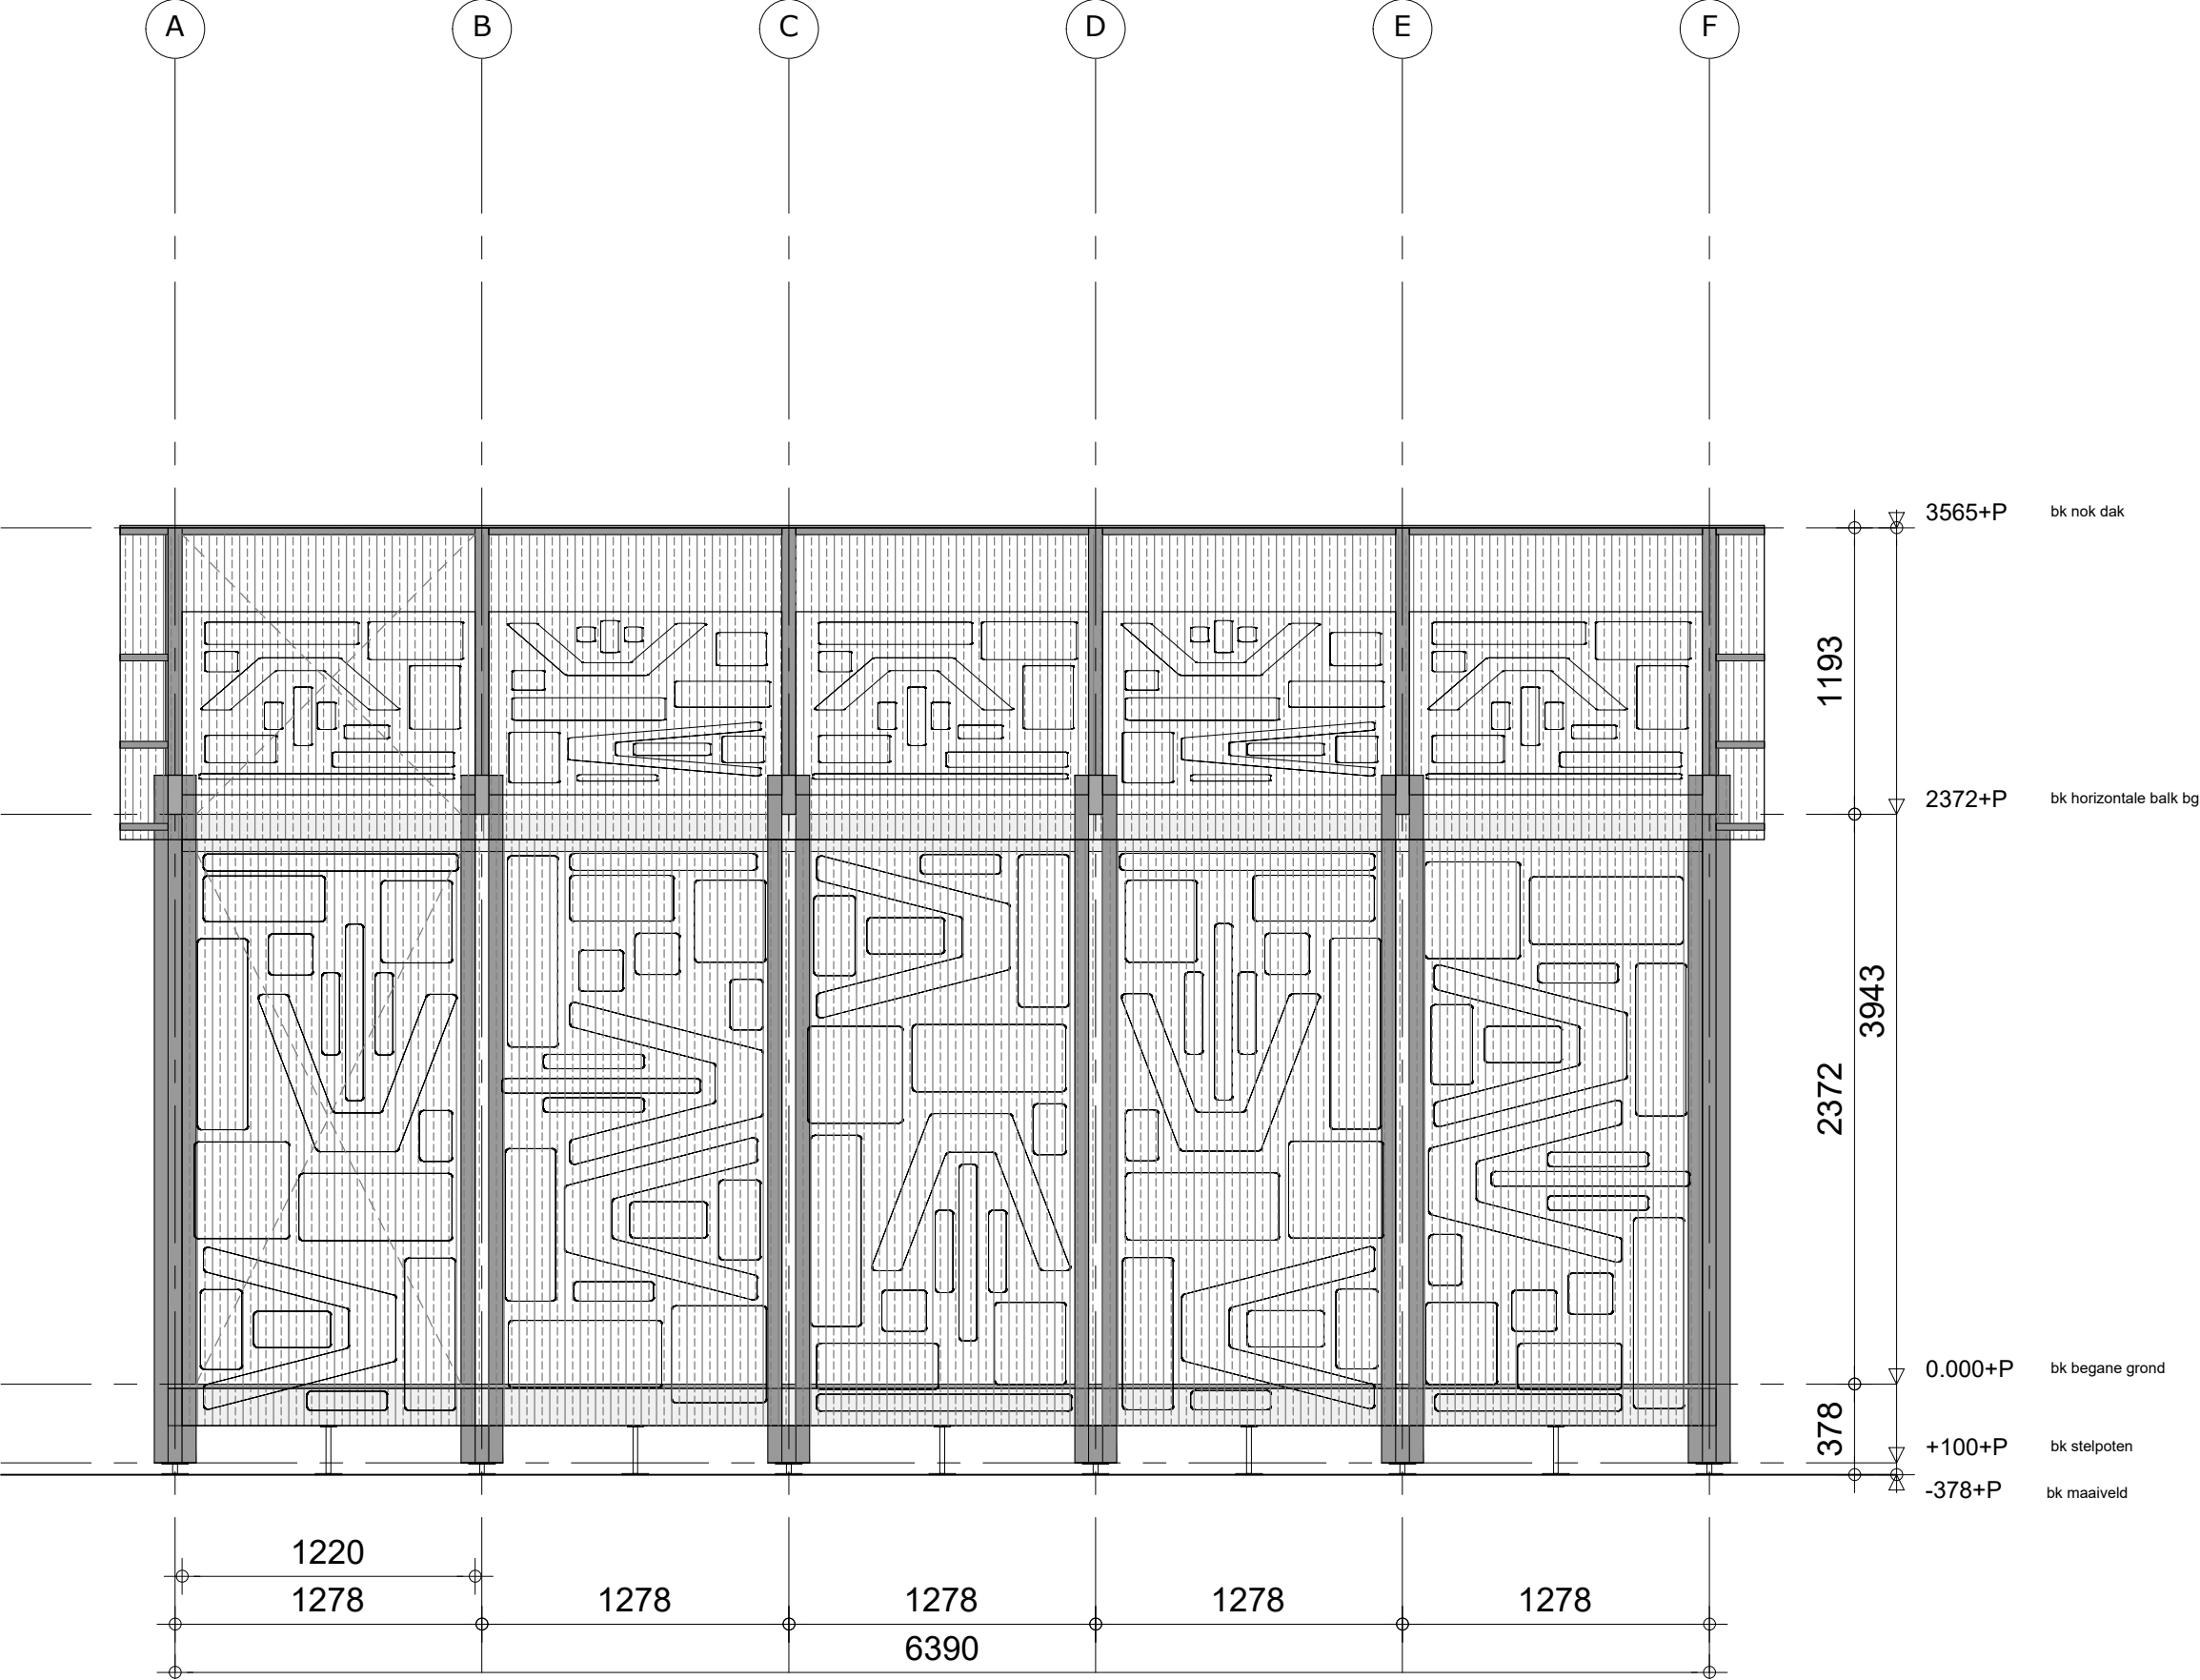


GEVELAANZICHT ZIJAAANZICHT	PG 101
ONDERWERP	TEKENINGNUMMER
DE WACHTKAMER	E: 30-07-2025
PROJECT	DATUM
DDF	DEFINITIEF
OPDRACHTGEVER	STATUS
2206	DO
PROJECTNUMMER	FASE
A3 (420x297)	1 : 30
FORMAAT	SCHAAL

3. DOORSNEDE

WACHTKAMER
PAVILJOEN

dwarsdoorsnede

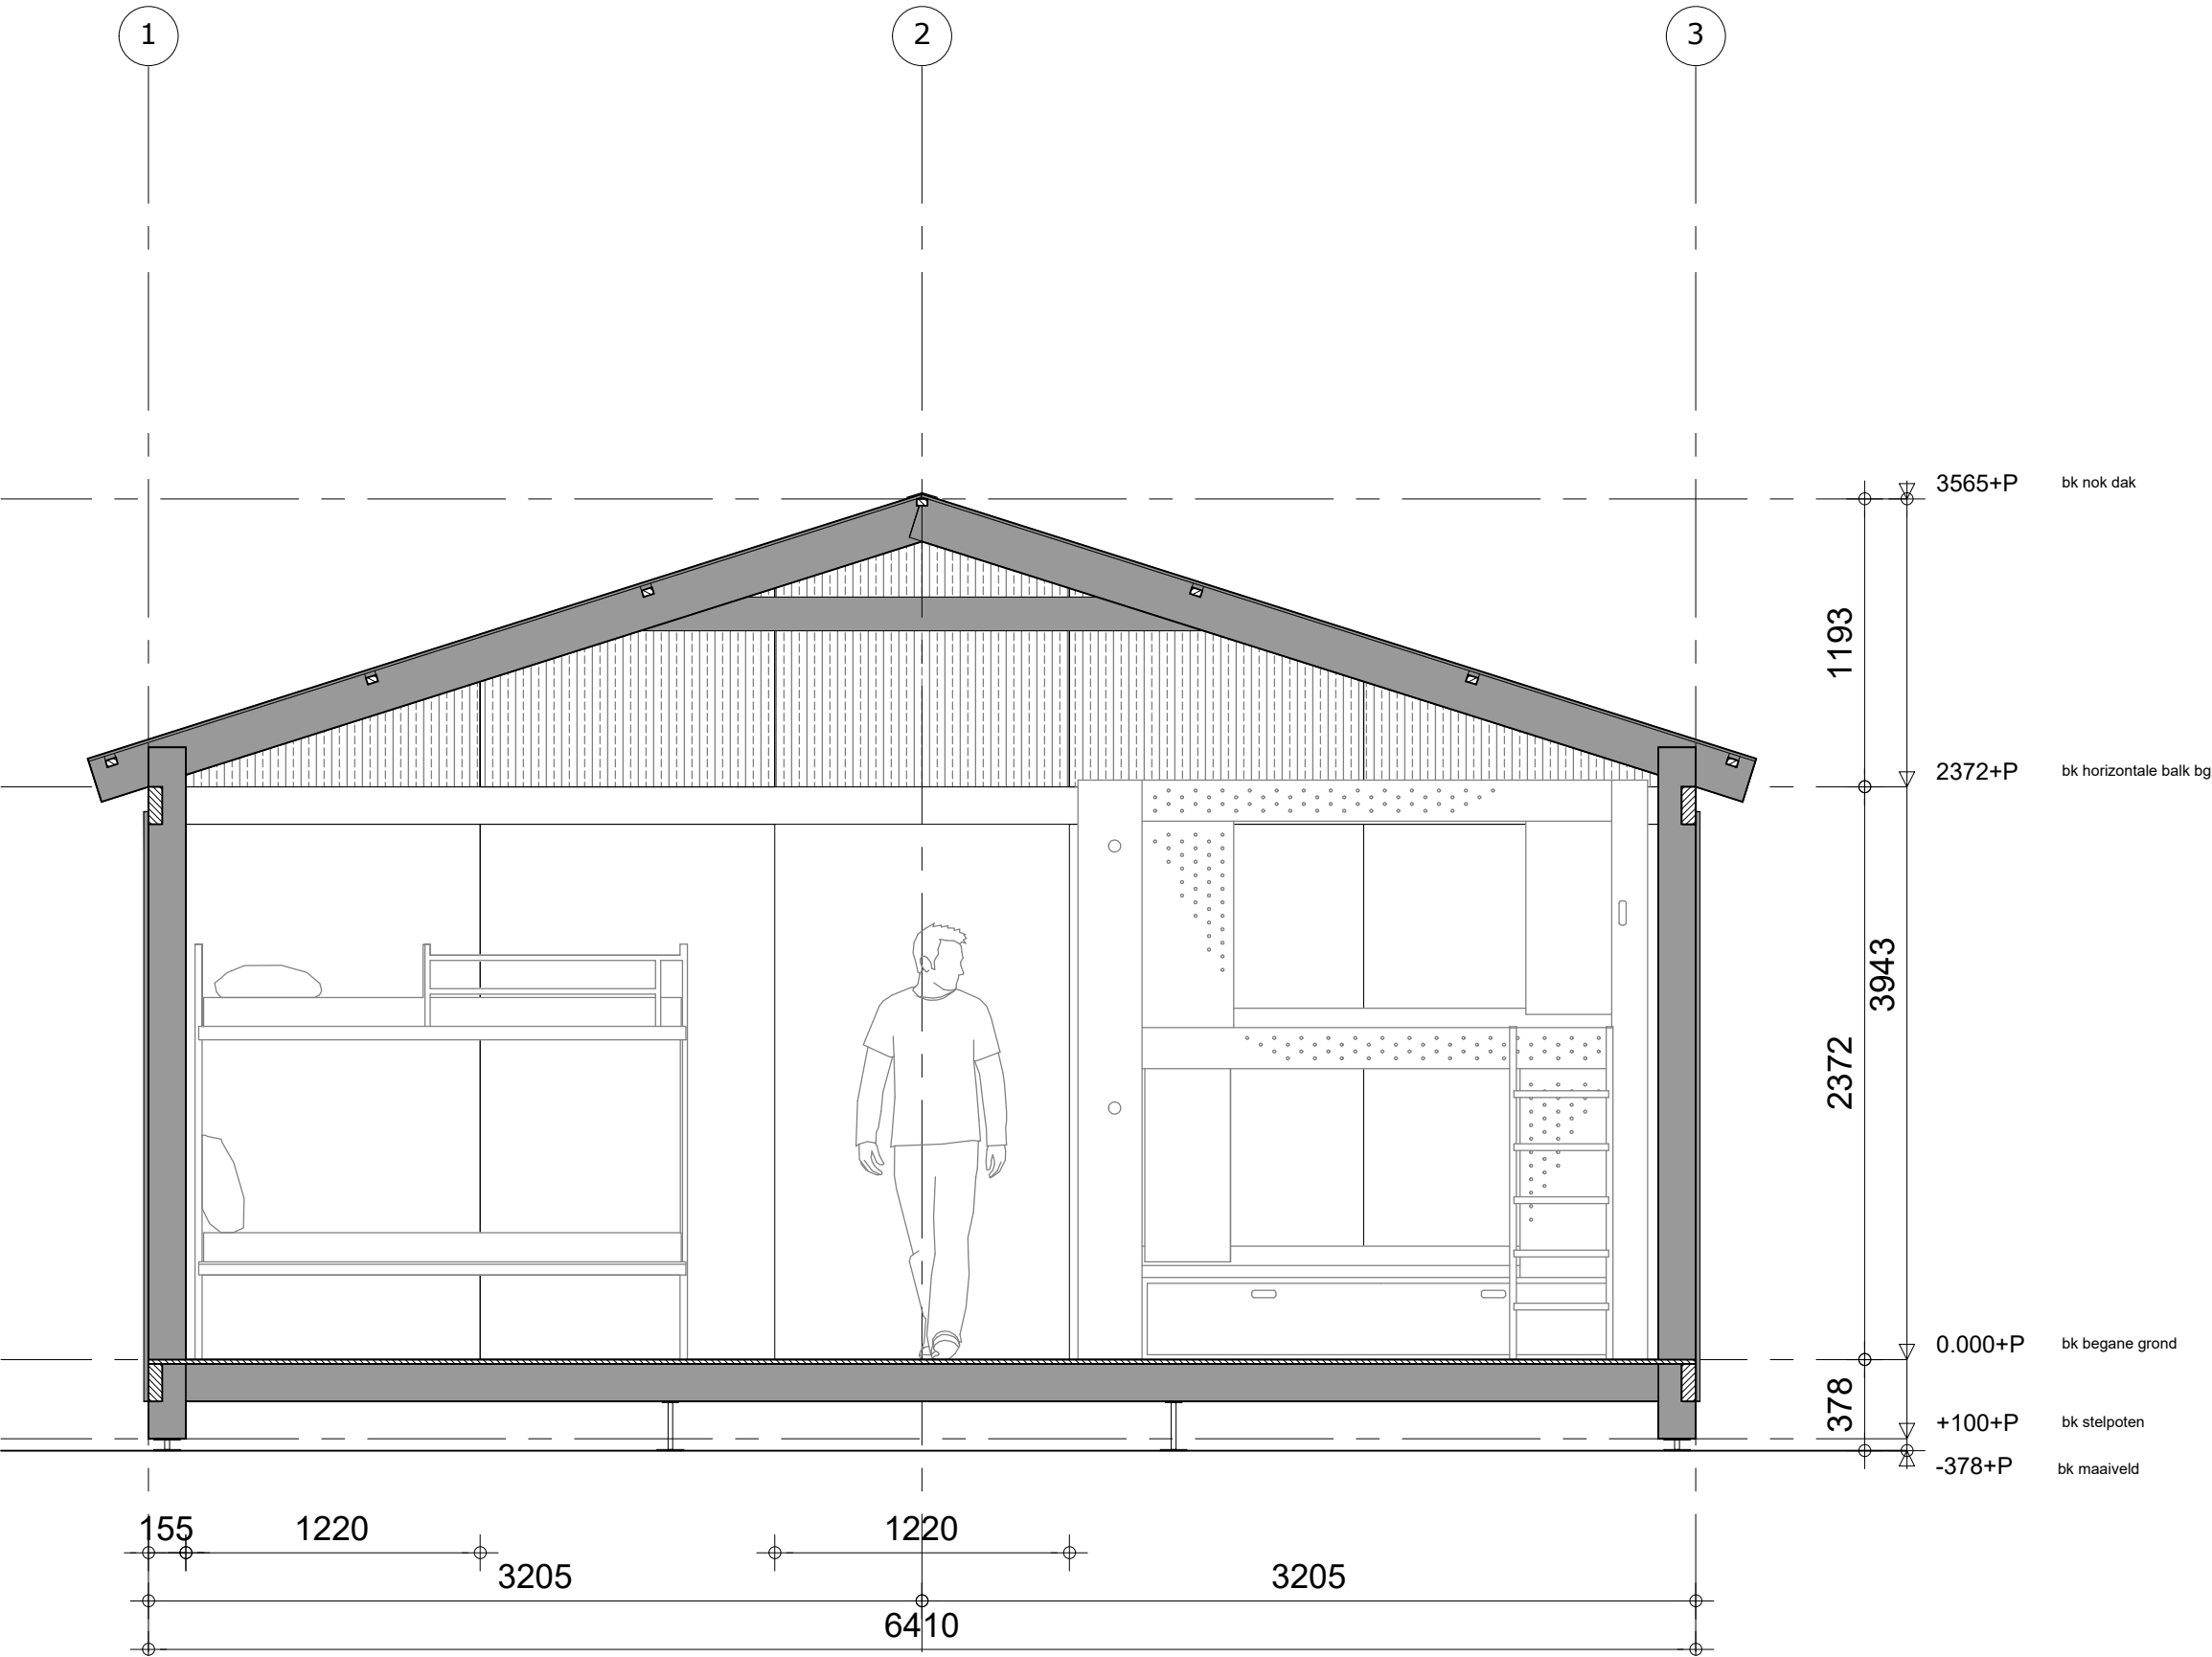


DWARSDOORSNEDE	PG 101
ONDERWERP	TEKENINGNUMMER
DE WACHTKAMER	E: 30-07-2025
PROJECT	DATUM
DDF	DEFINITIEF
OPDRACHTGEVER	STATUS
2206	DO
PROJECTNUMMER	FASE
A3 (420x297)	1 : 30
FORMAAT	SCHAAL

3. DOORSNEDE

WACHTKAMER
PAVILJOEN

langsdoorsnede

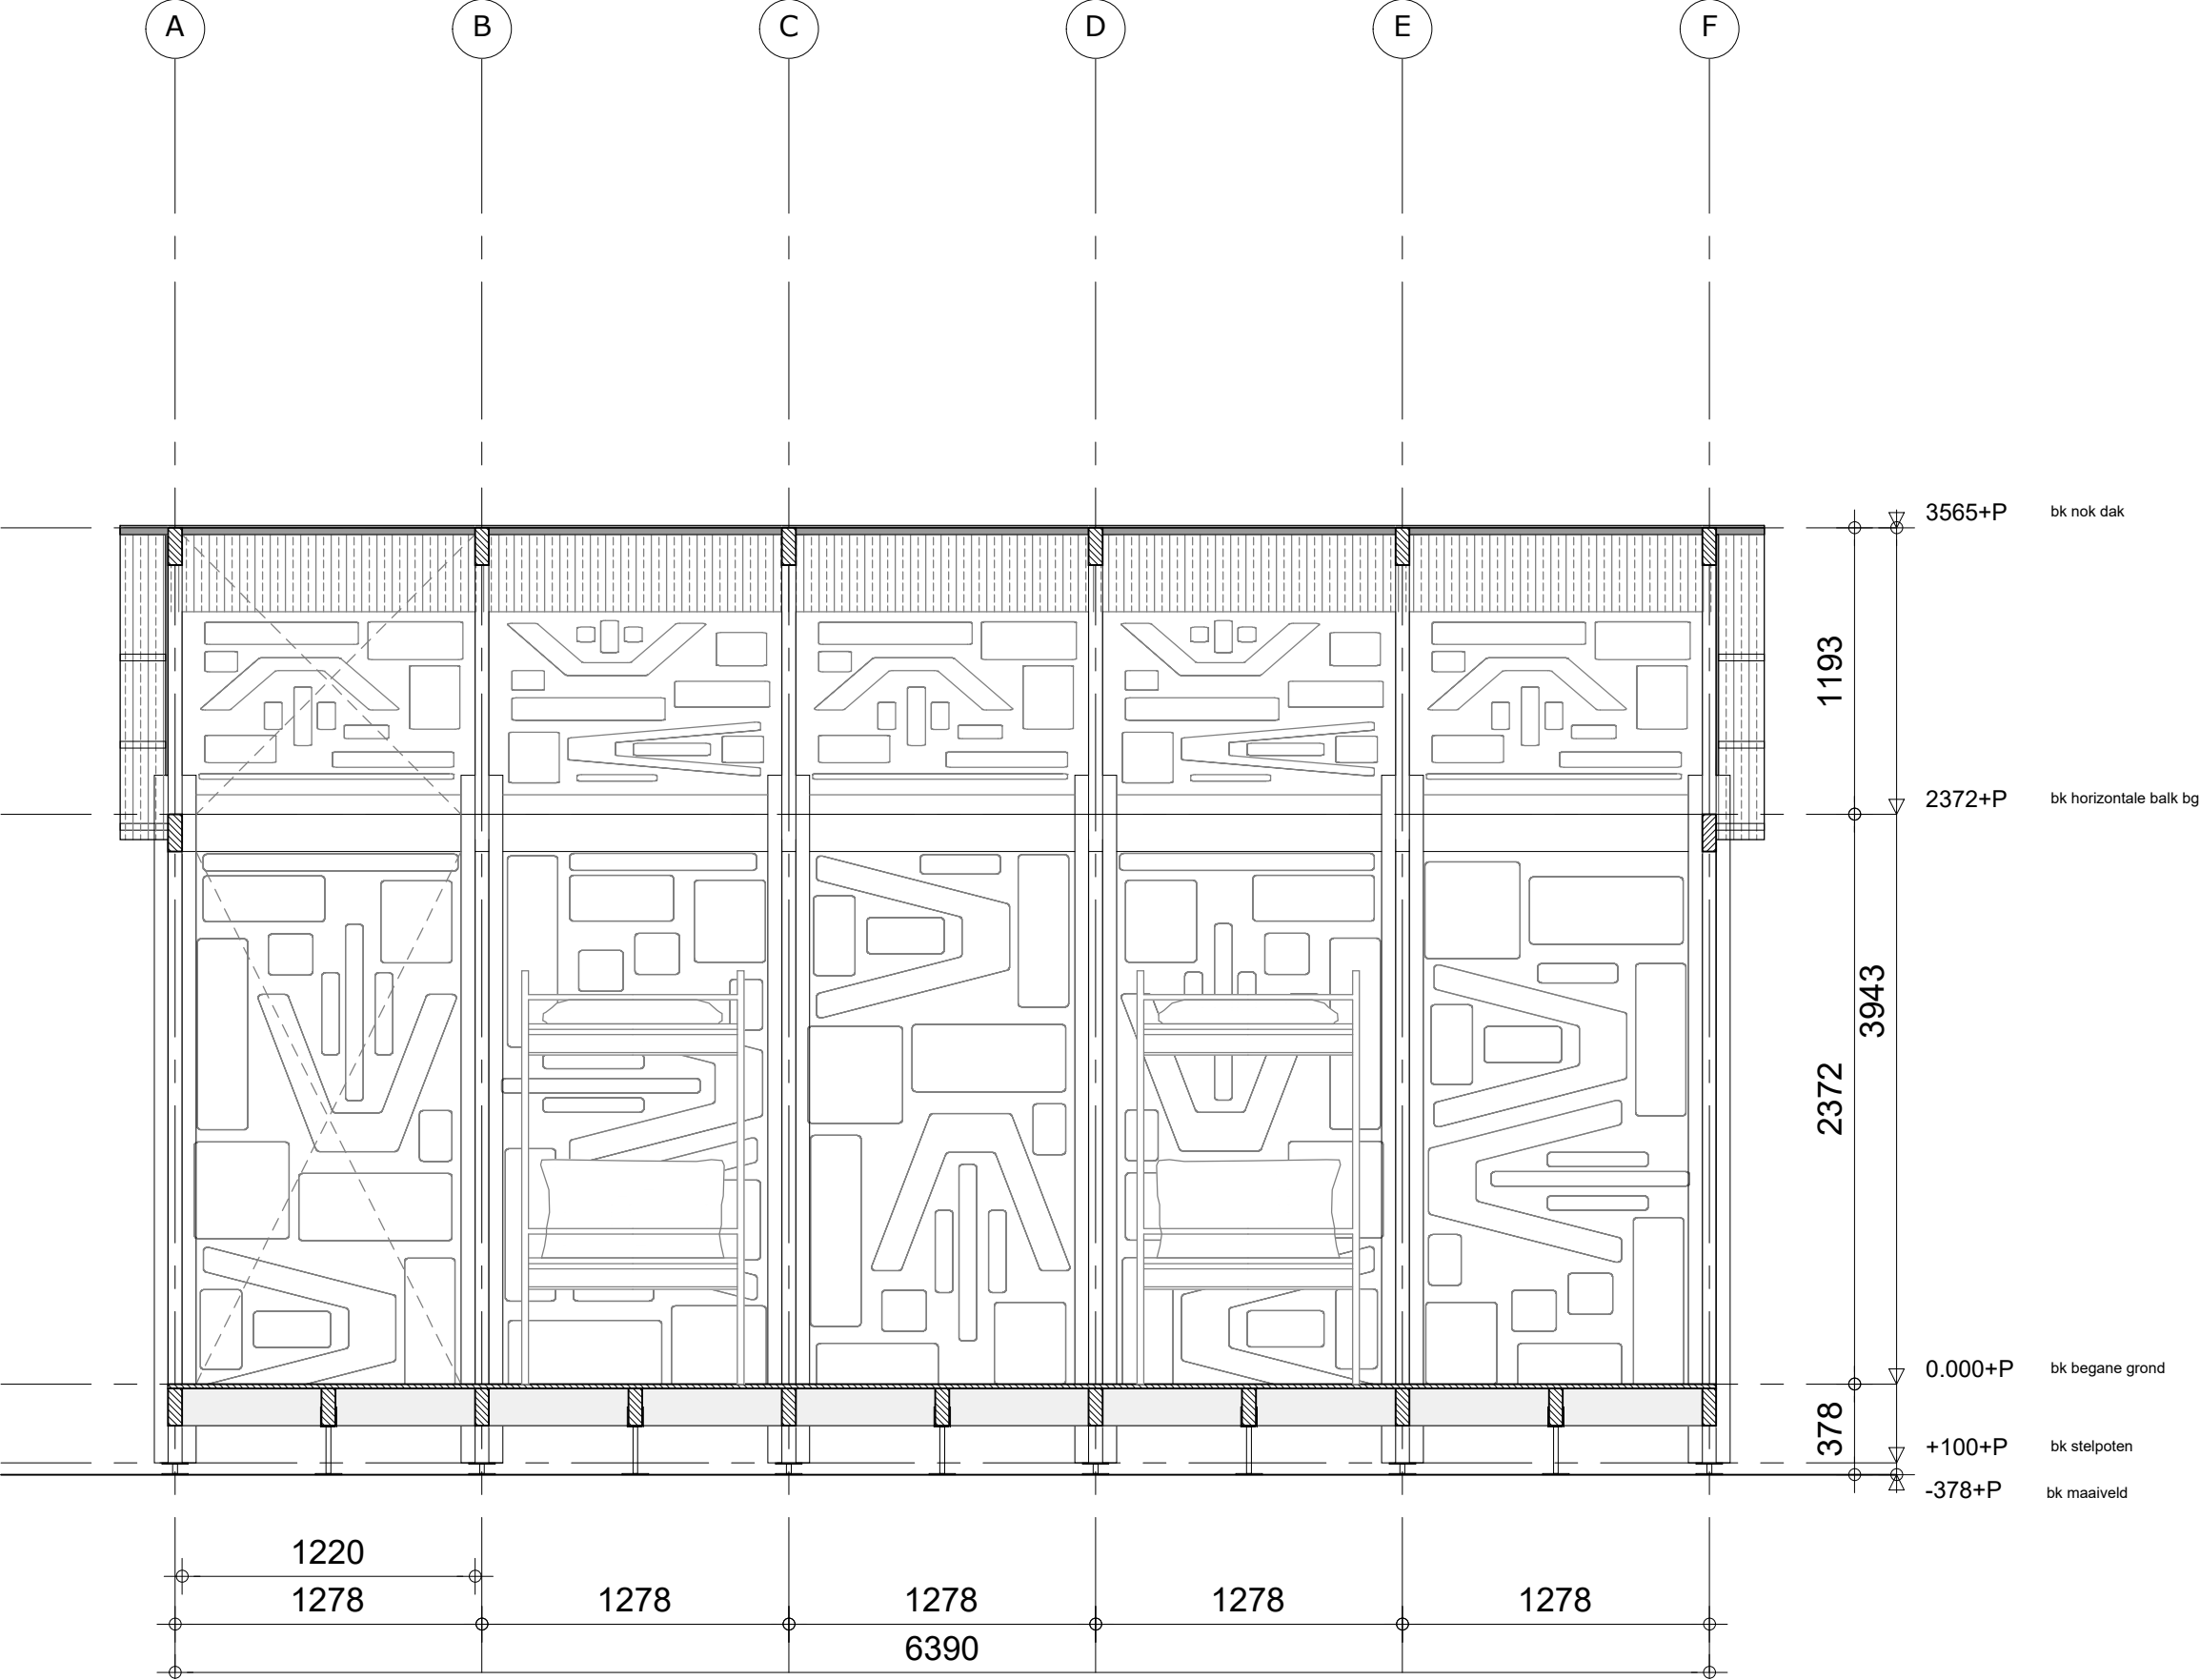


LANGSDOORSNEDE	PG 101
ONDERWERP	TEKENINGNUMMER
DE WACHTKAMER	E: 30-07-2025
PROJECT	DATUM
DDF	DEFINITIEF
OPDRACHTGEVER	STATUS
2206	DO
PROJECTNUMMER	FASE
A3 (420x297)	1 : 30
FORMAAT	SCHAAL

5. BOUWLAGEN IN 3D

Hoofddraagconstructie

Balkenmaat: 155x58 mm - stramienmaat 1278 mm

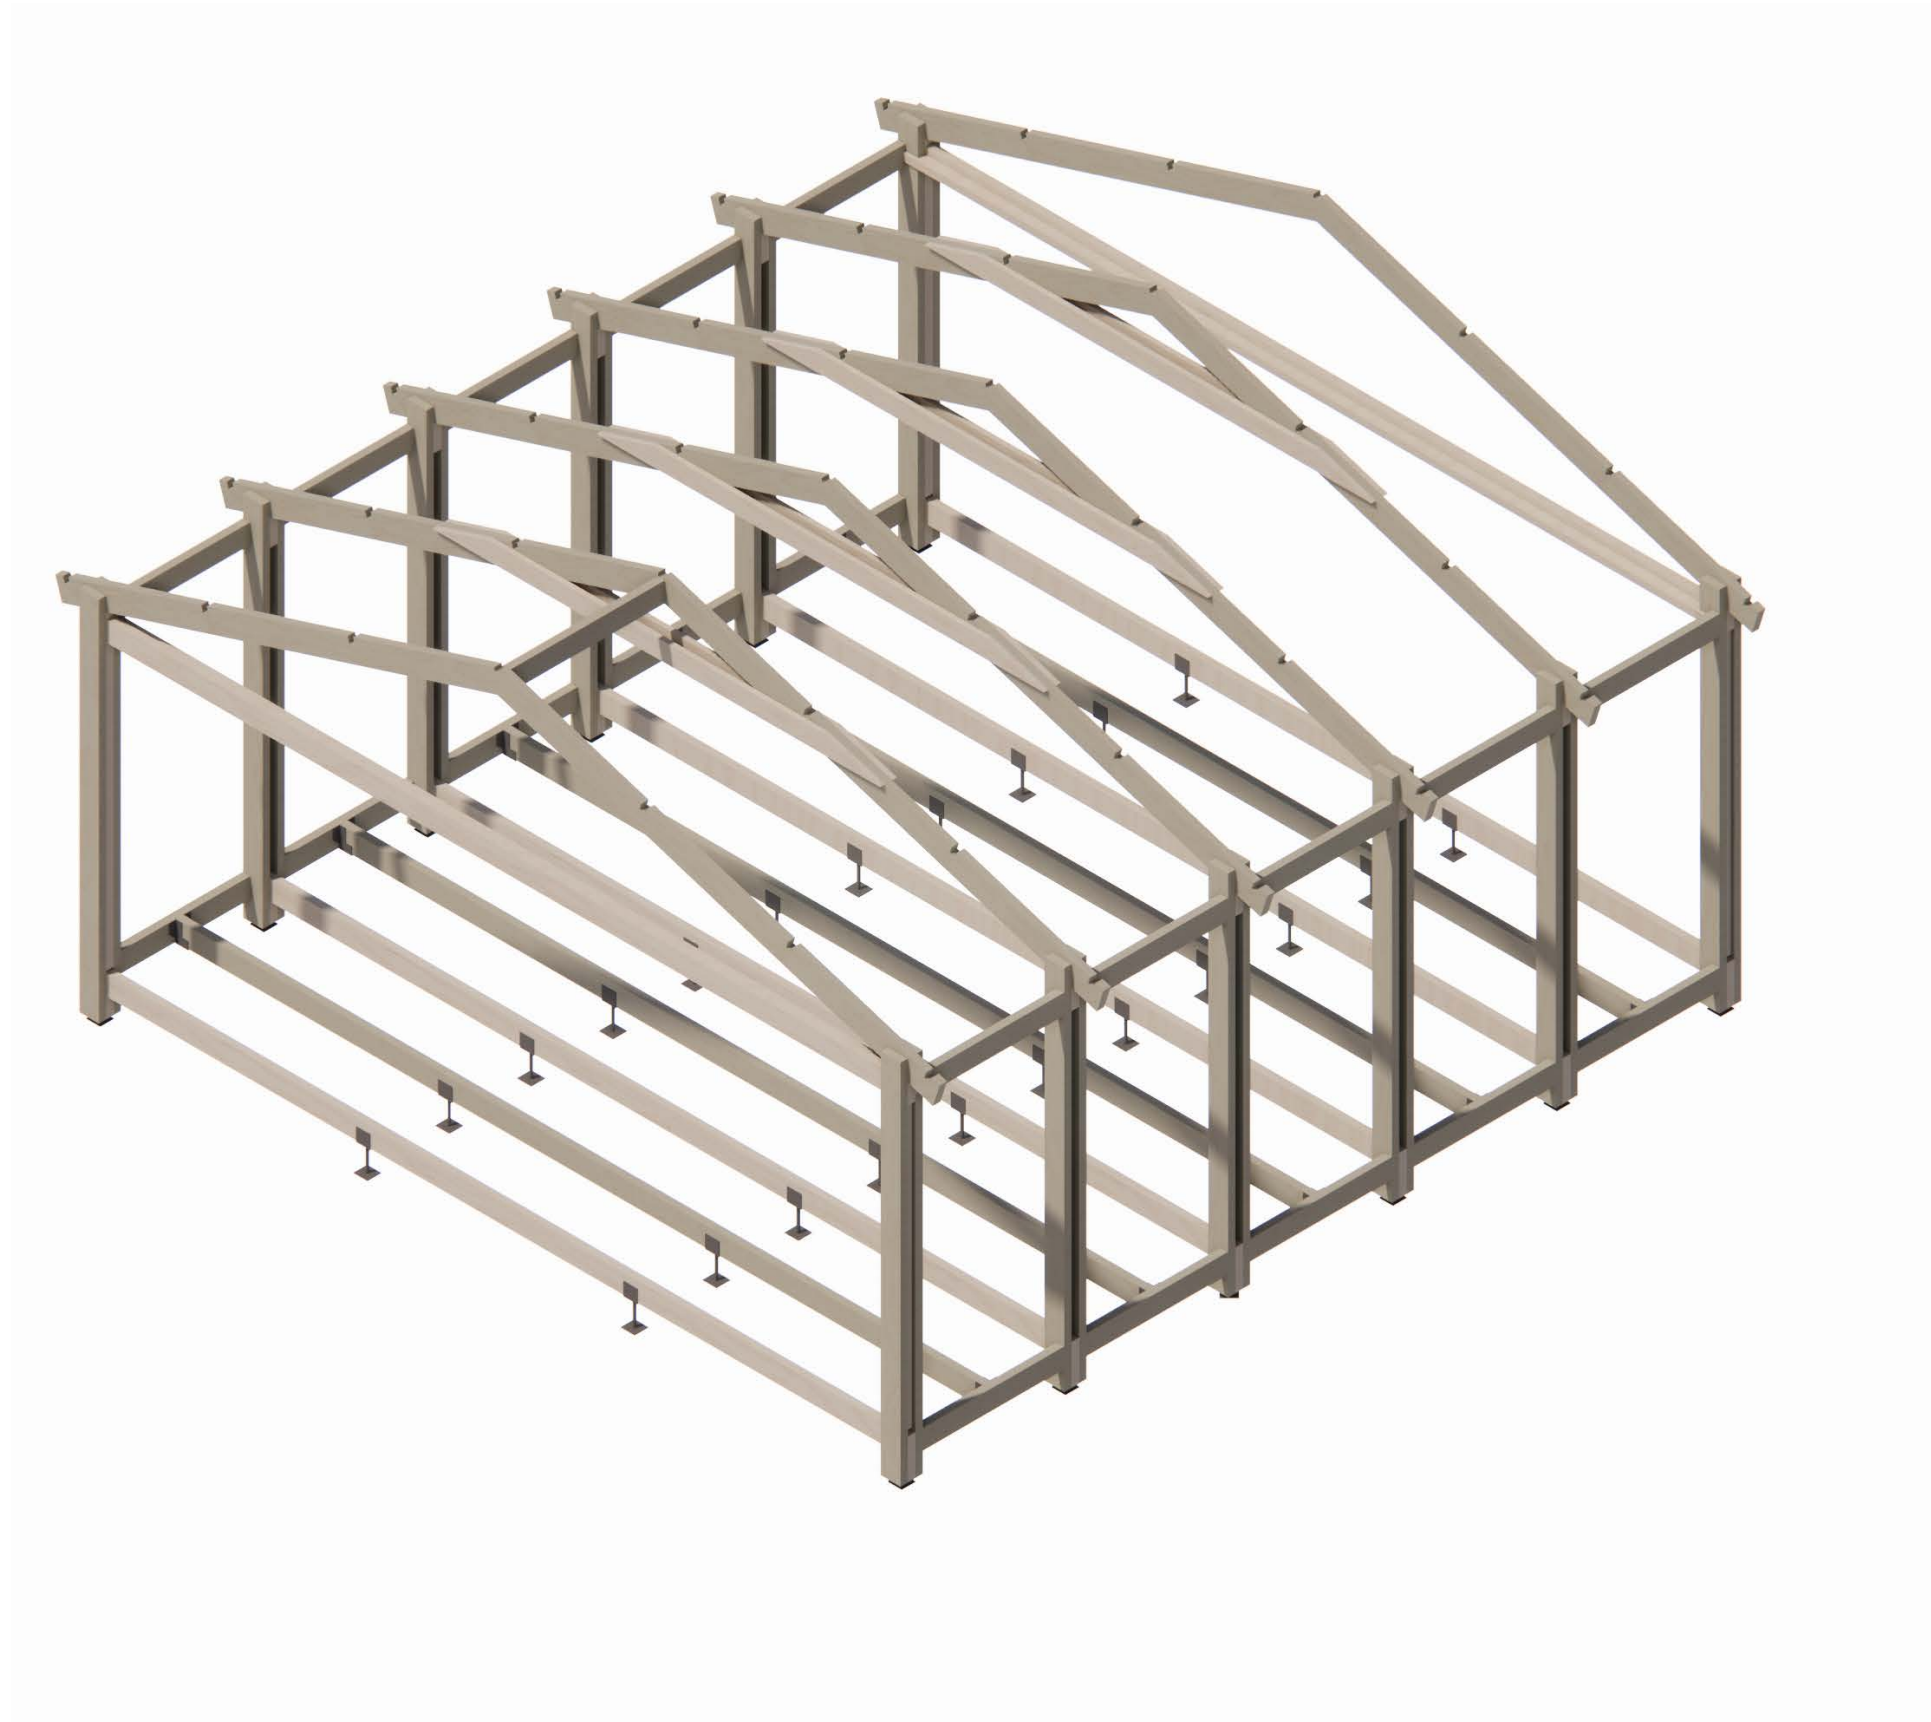

Detail voet



Detail voet



5. BOUWLAGEN IN 3D


Hoofddraagconstructie

Balkenmaat: 155x58 mm - stramienmaat 1278 mm


Detail dakspant



Detail vloerbalk

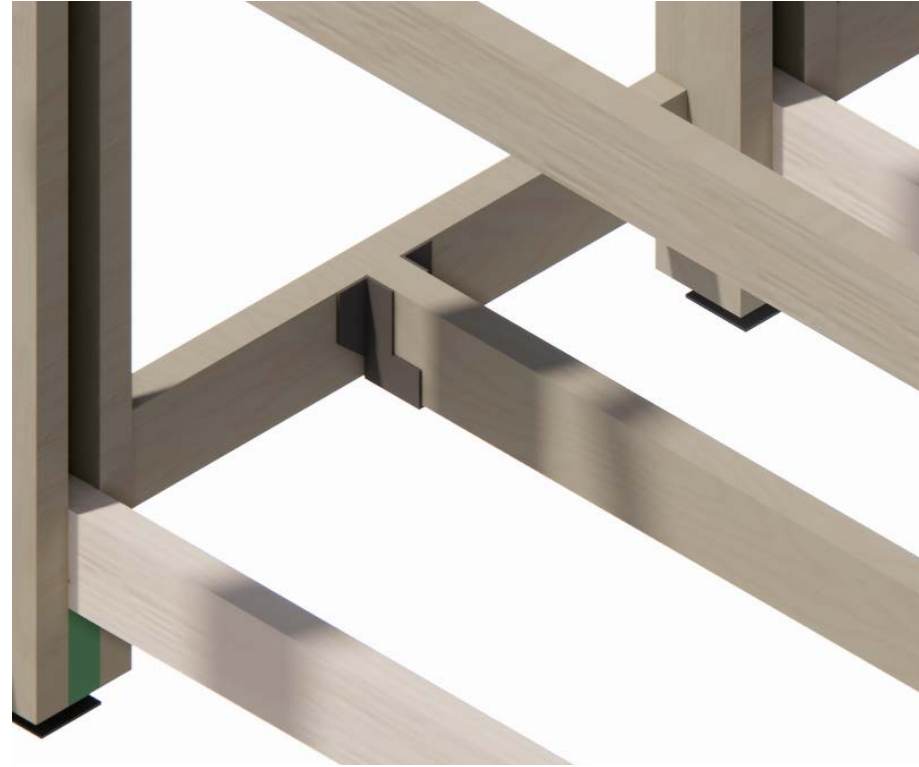

Detail kolomaansluiting

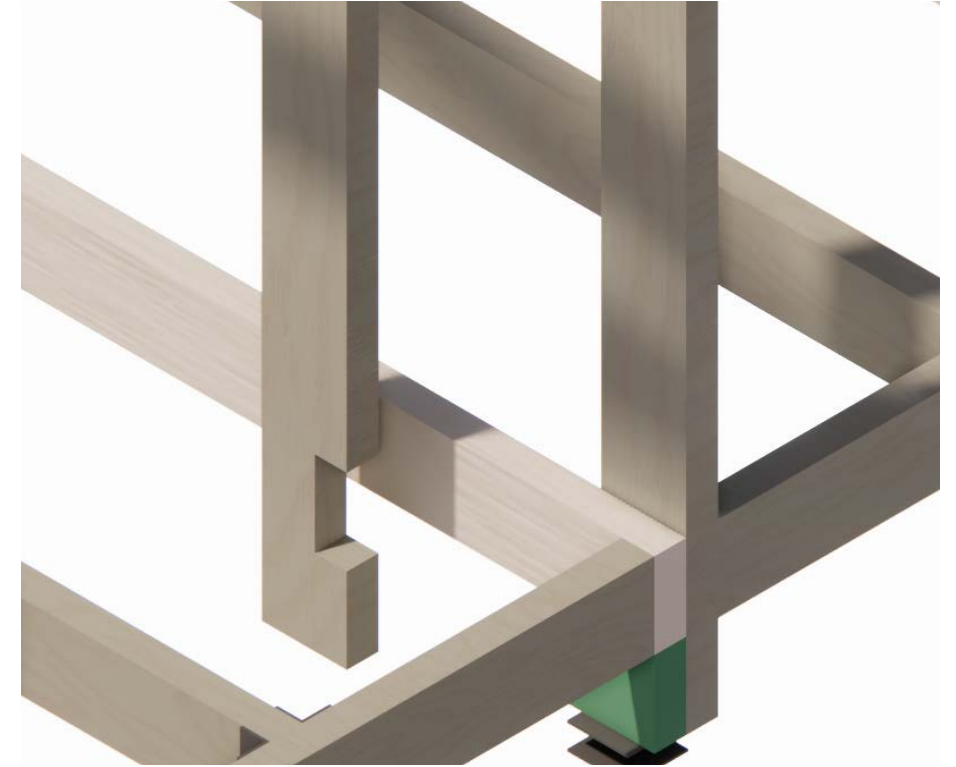

Detail horizontale T-ligger



Detail dakspant dubbele ligger




Detail kolomaansluiting



5. BOUWLAGEN IN 3D

Vloerafwerking multiplex 18 mm

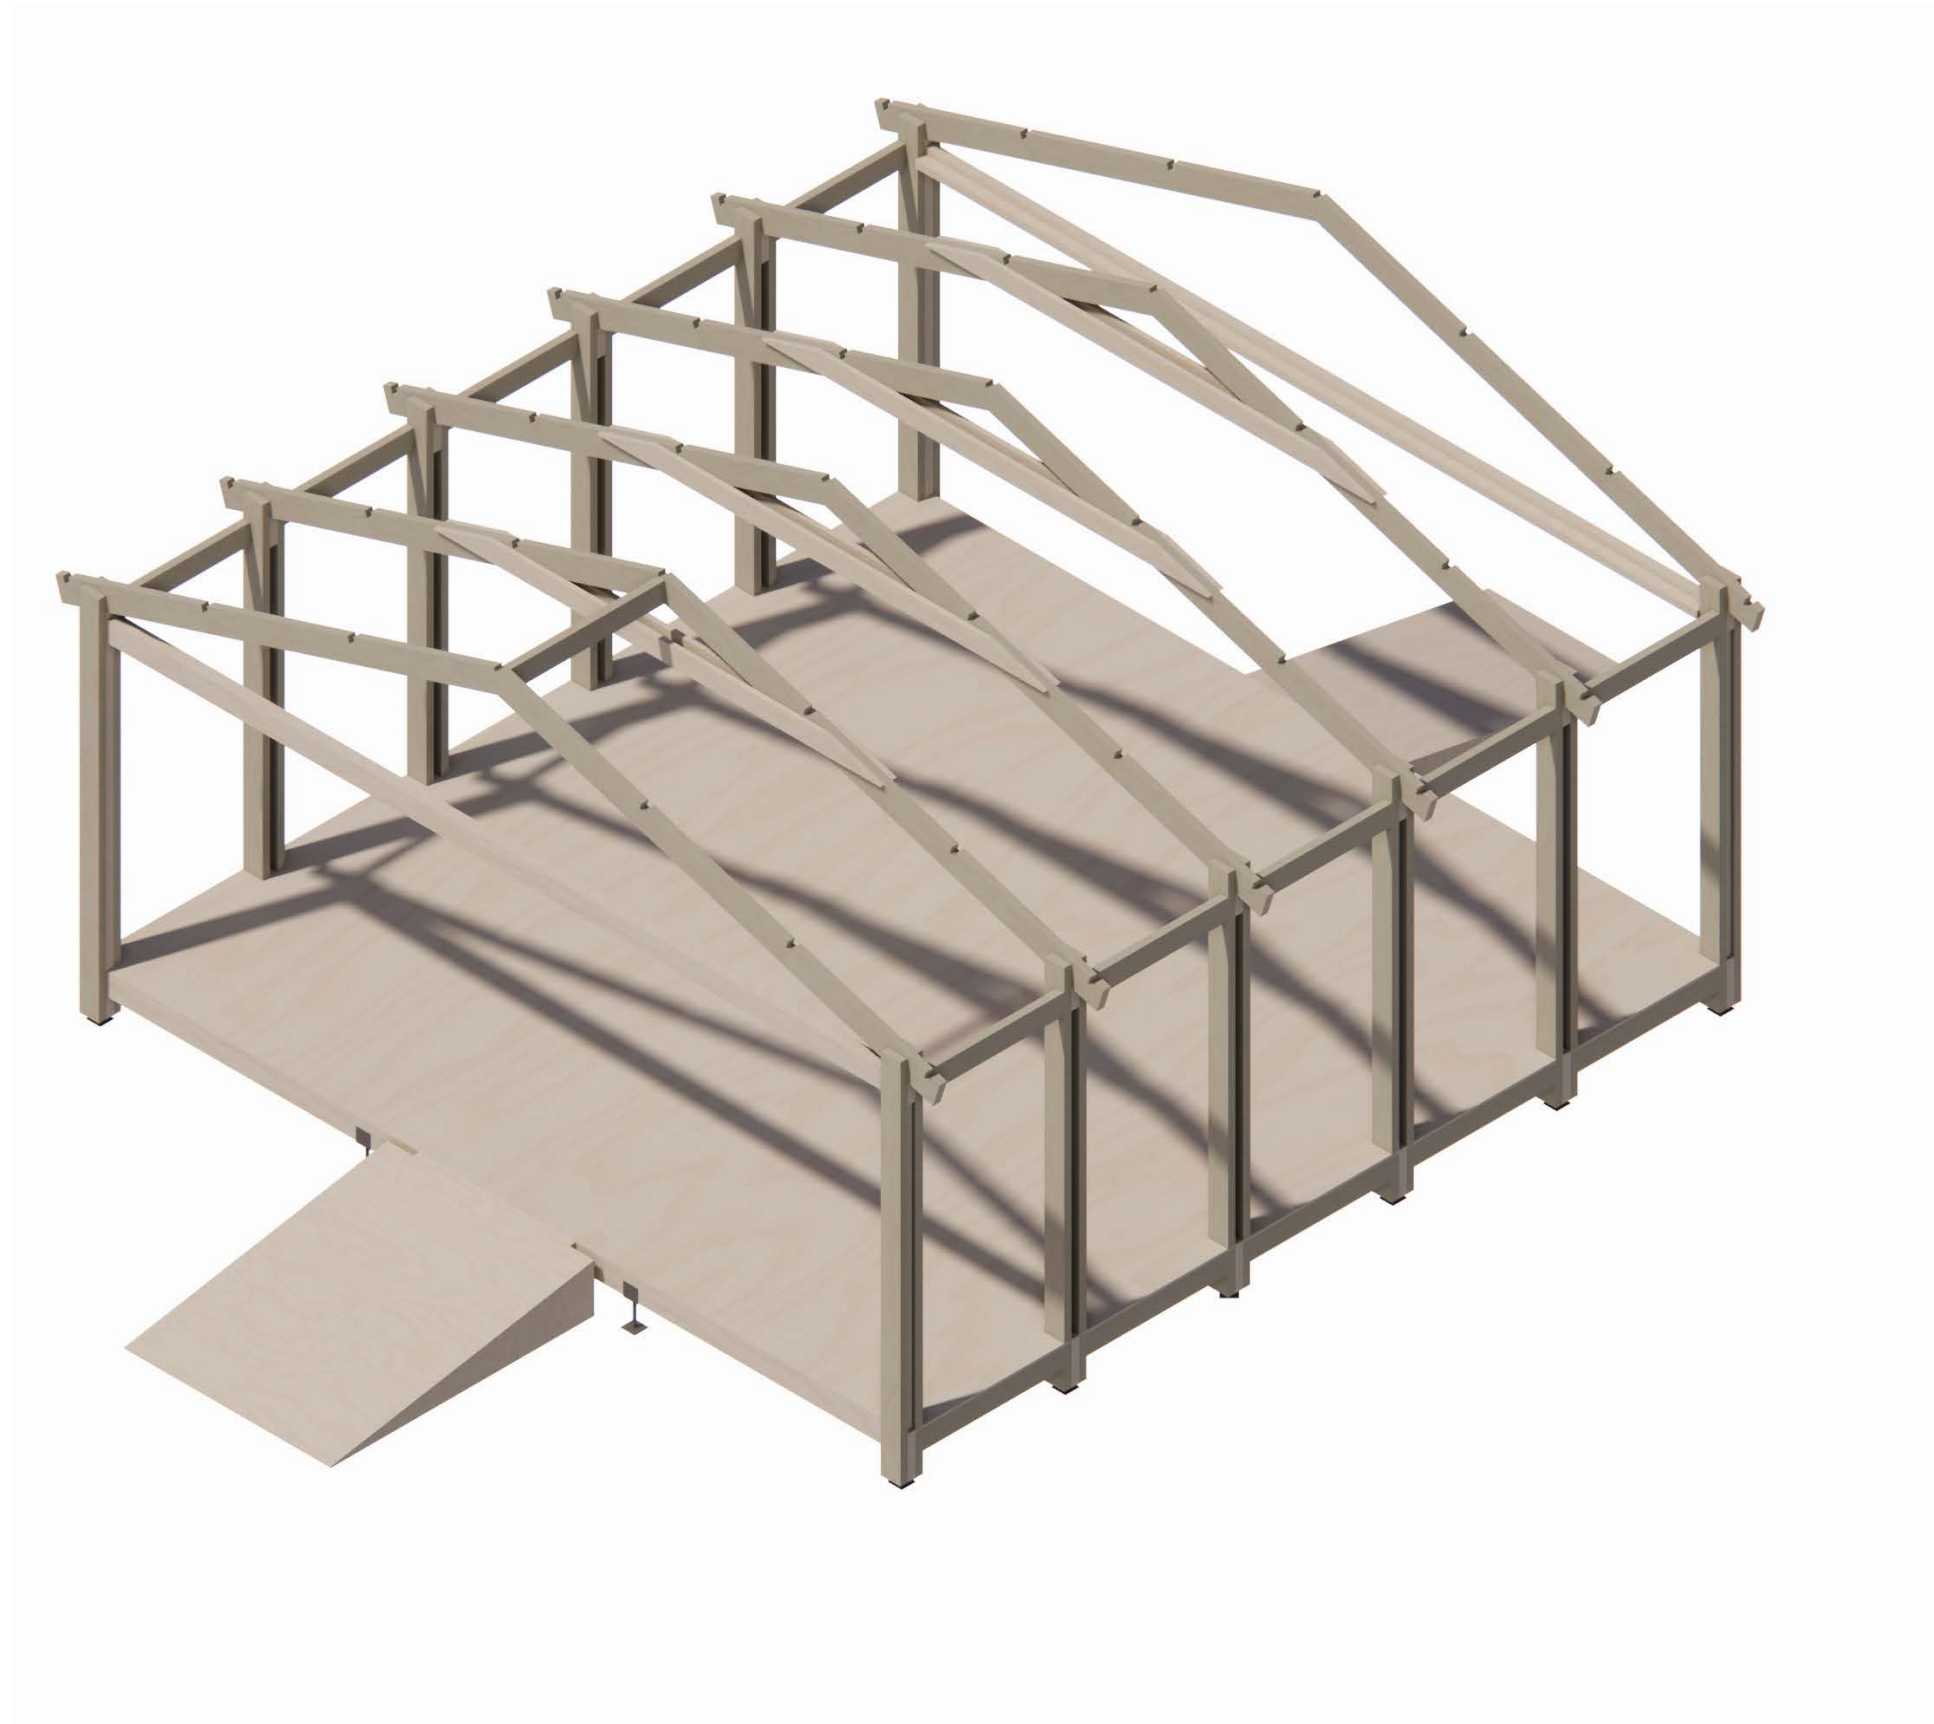

Detail vloeroplegging




5. BOUWLAGEN IN 3D

Windverbanden en verticale liggers in kopgevel (70x70 mm)




Detail windverband

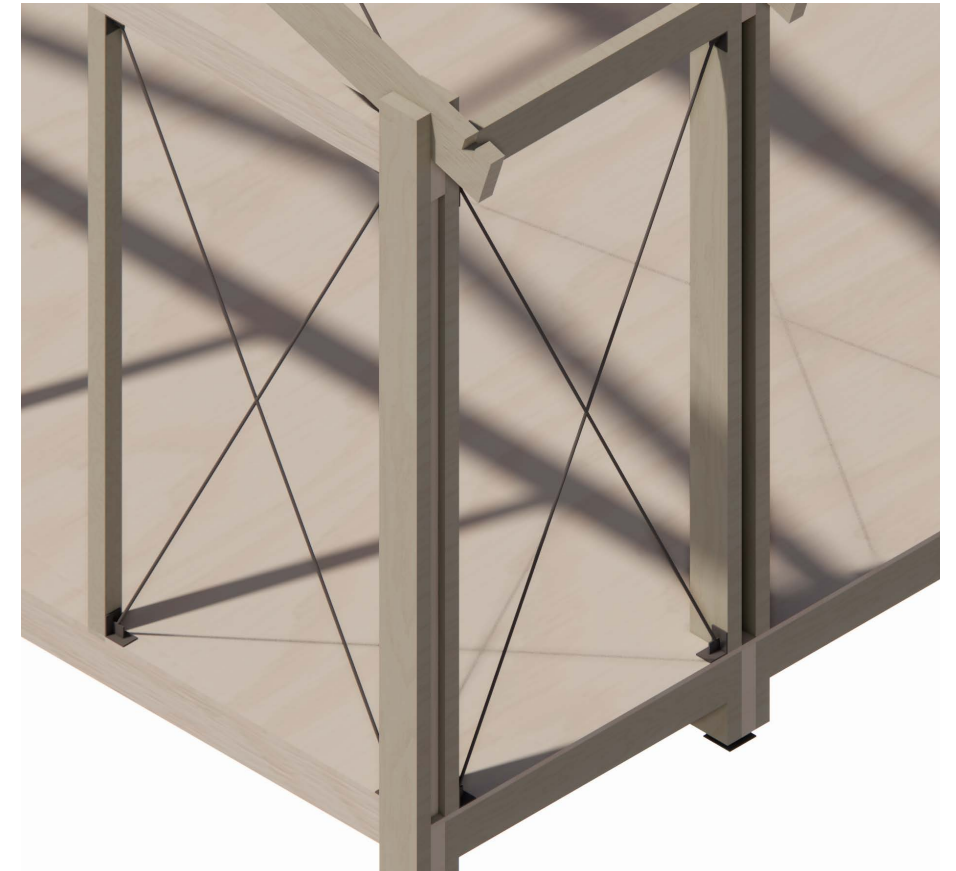


5. BOUWLAGEN IN 3D

Dak: rachelwerk 32x45 mm opgelegd d.m.v. inkepingen in dakspanten

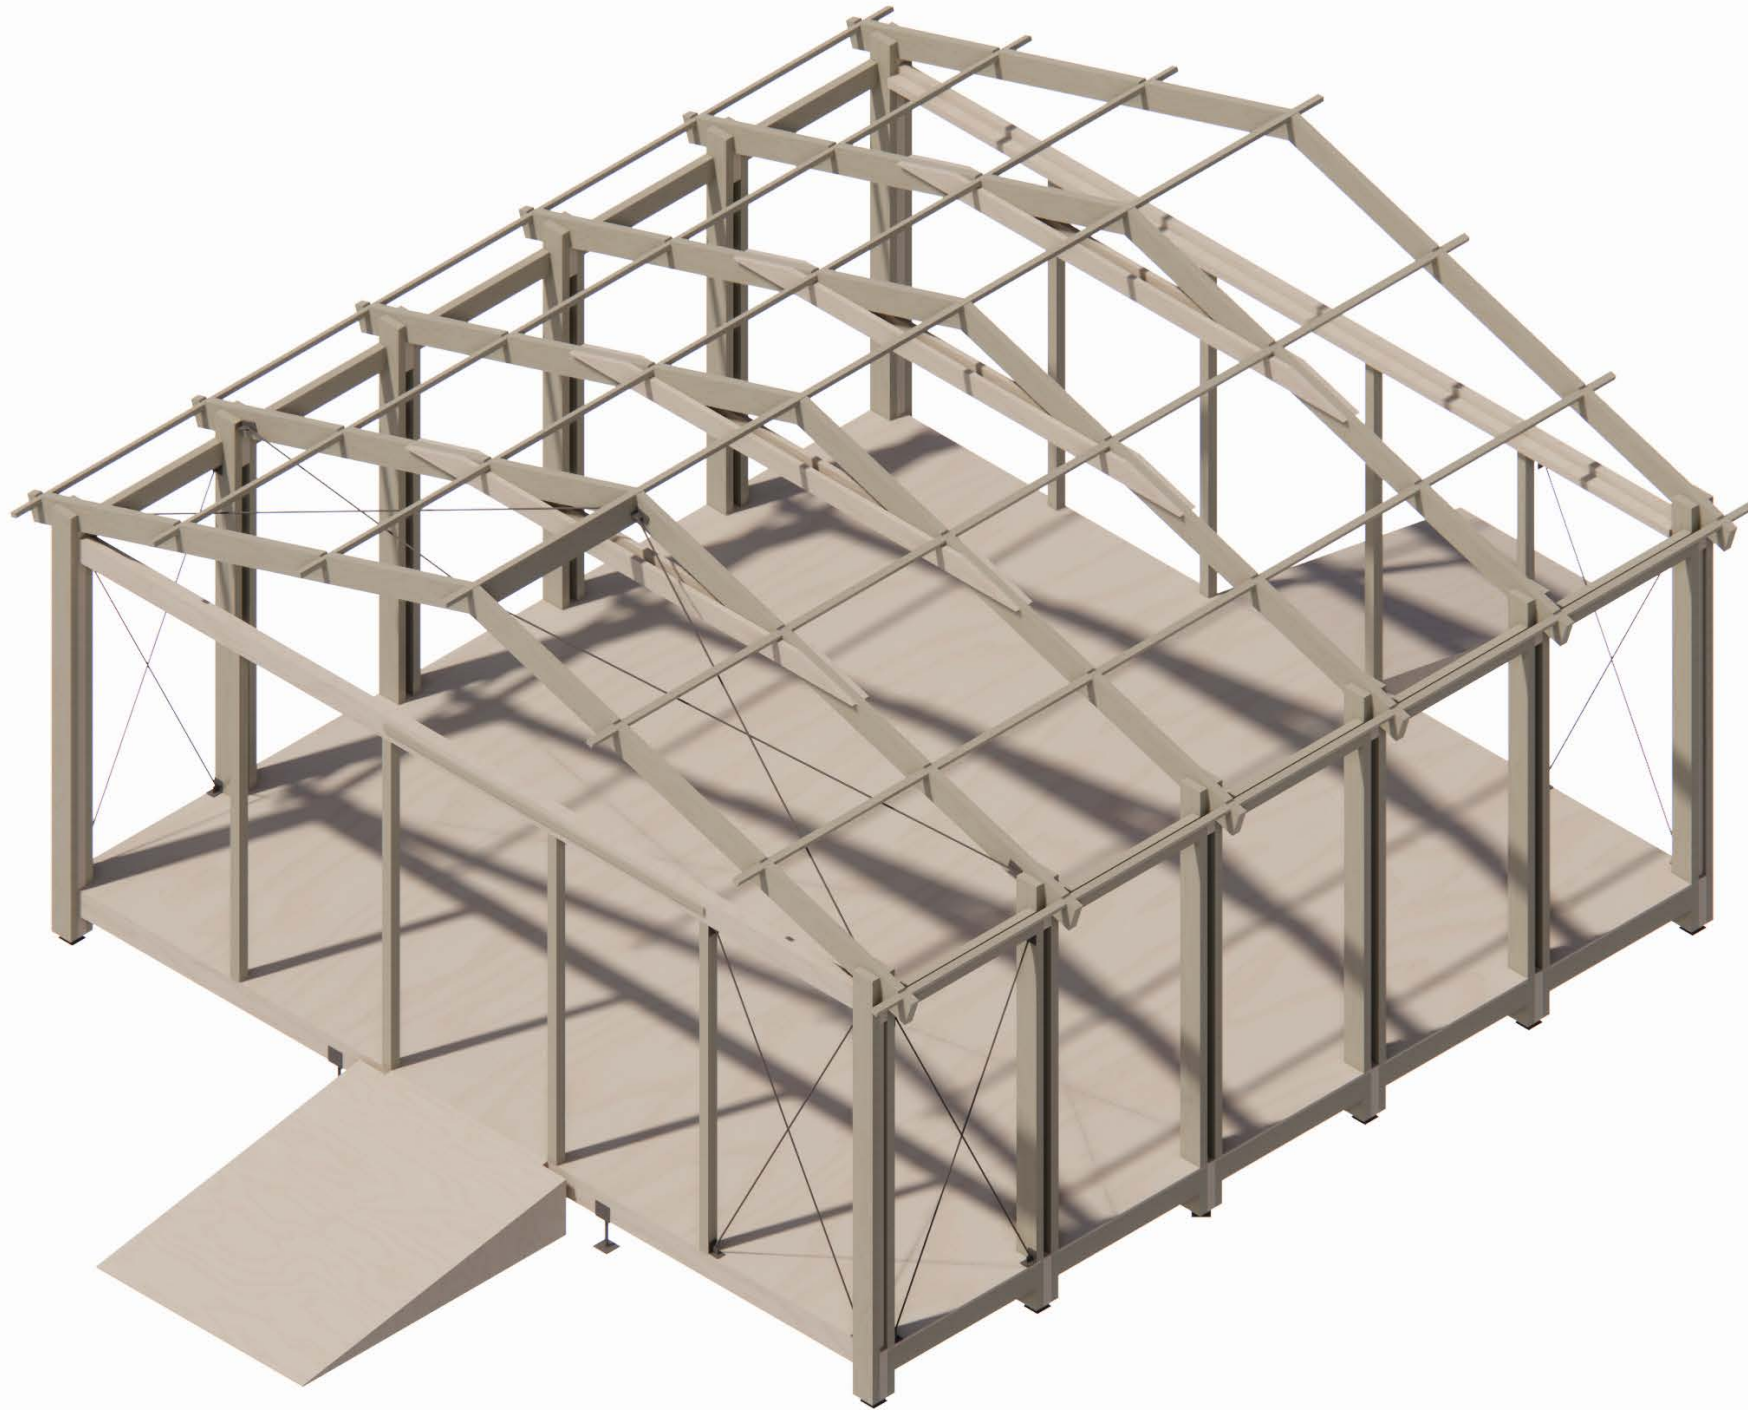


Detail rachelwerk dak

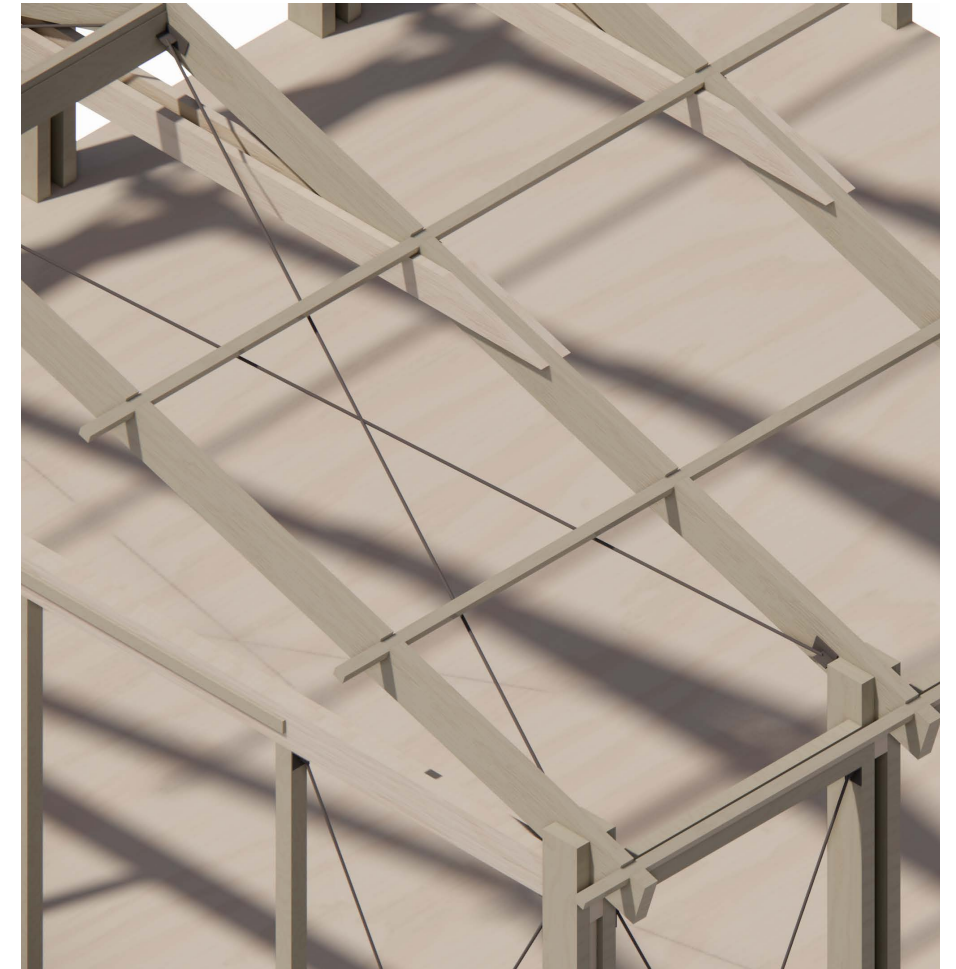

5. BOUWLAGEN IN 3D

Multiplex gevelbekleding van restplaten 1220x2440x18 mm, 20 stuks

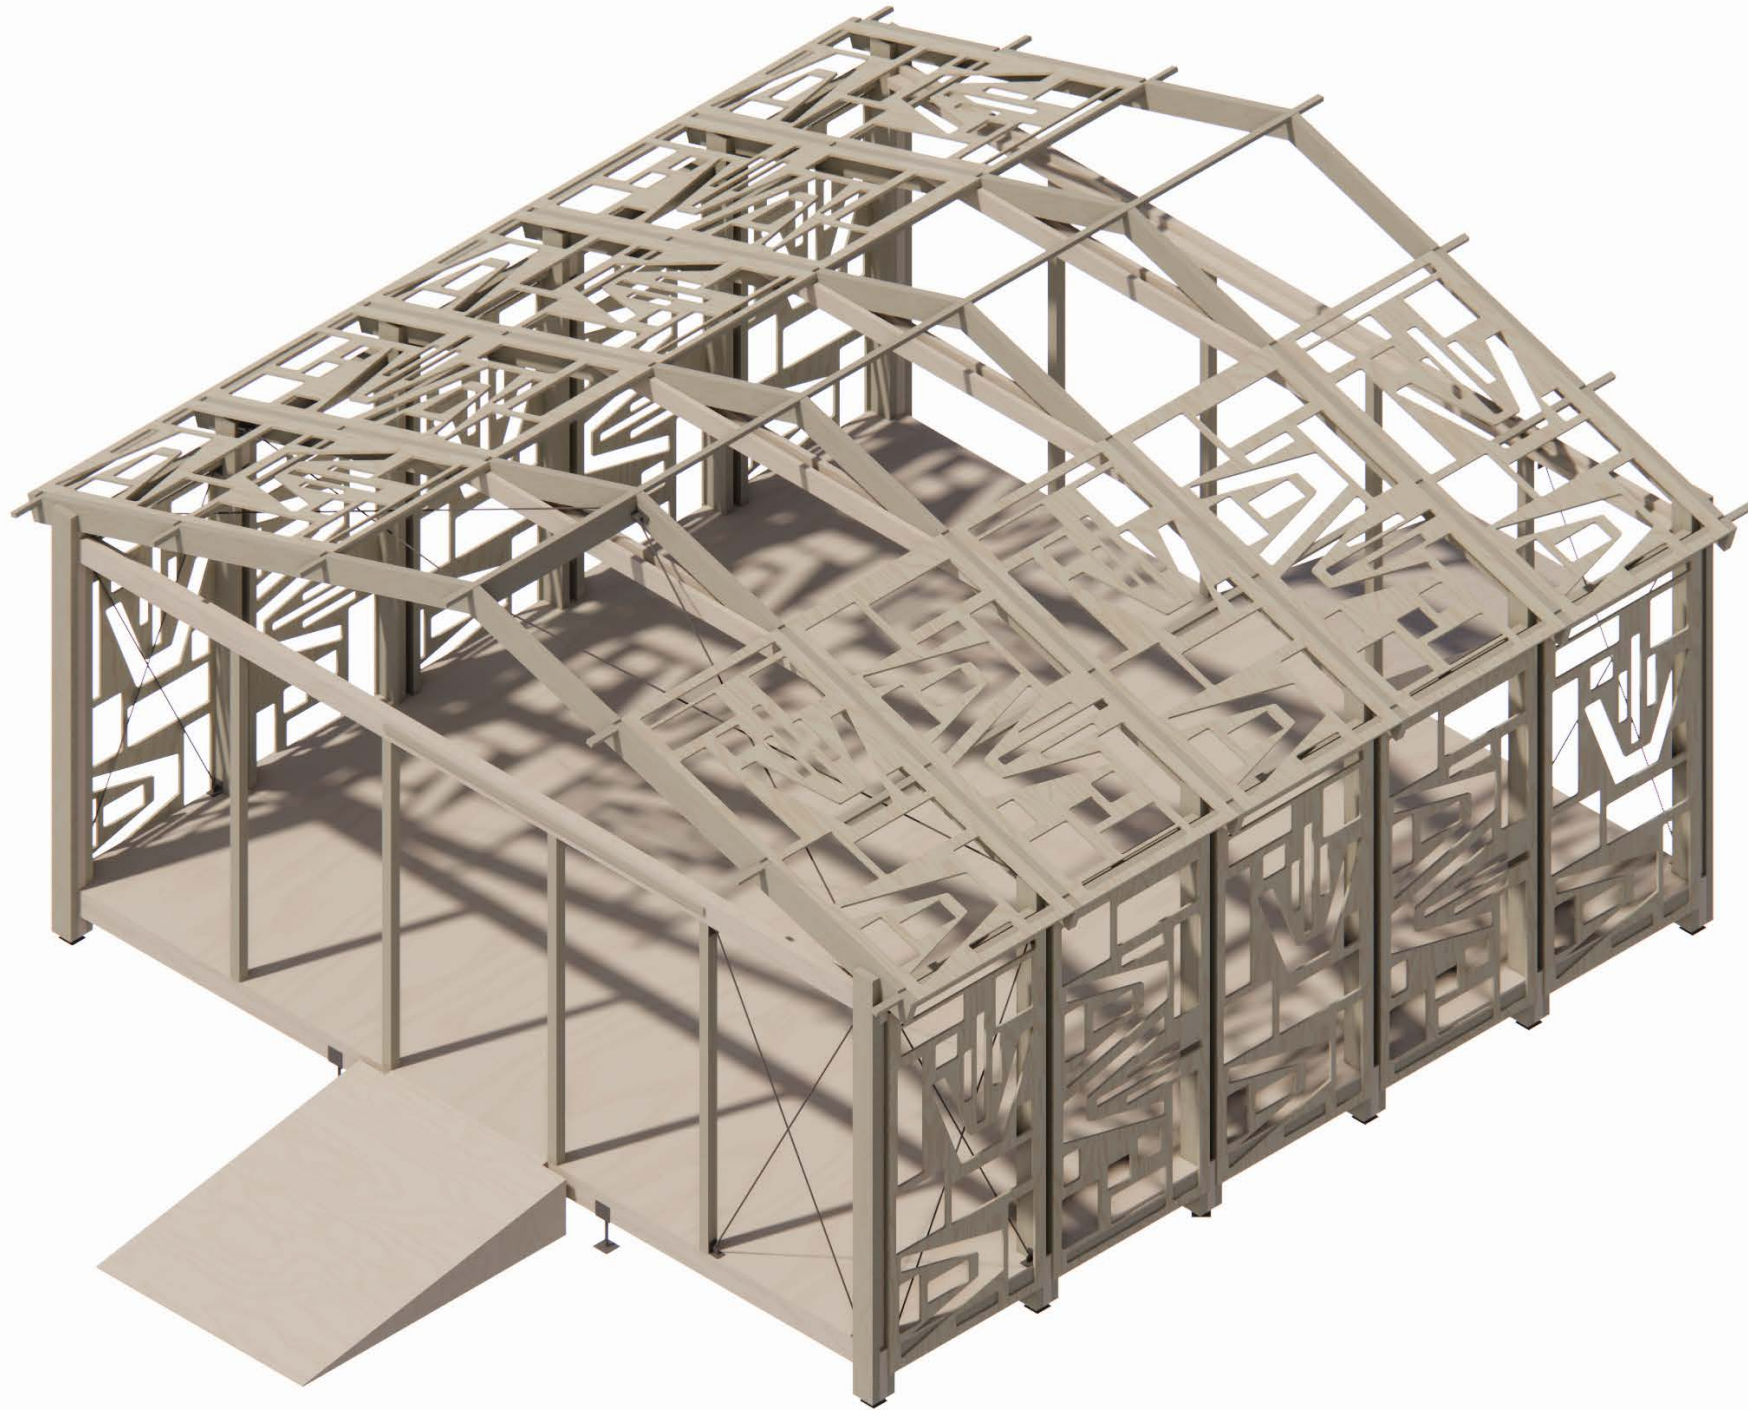


Detail gevelbekleding



5. BOUWLAGEN IN 3D


Multiplex gevelbekleding kopgevel 1220x2440x18 mm, 10 stuks

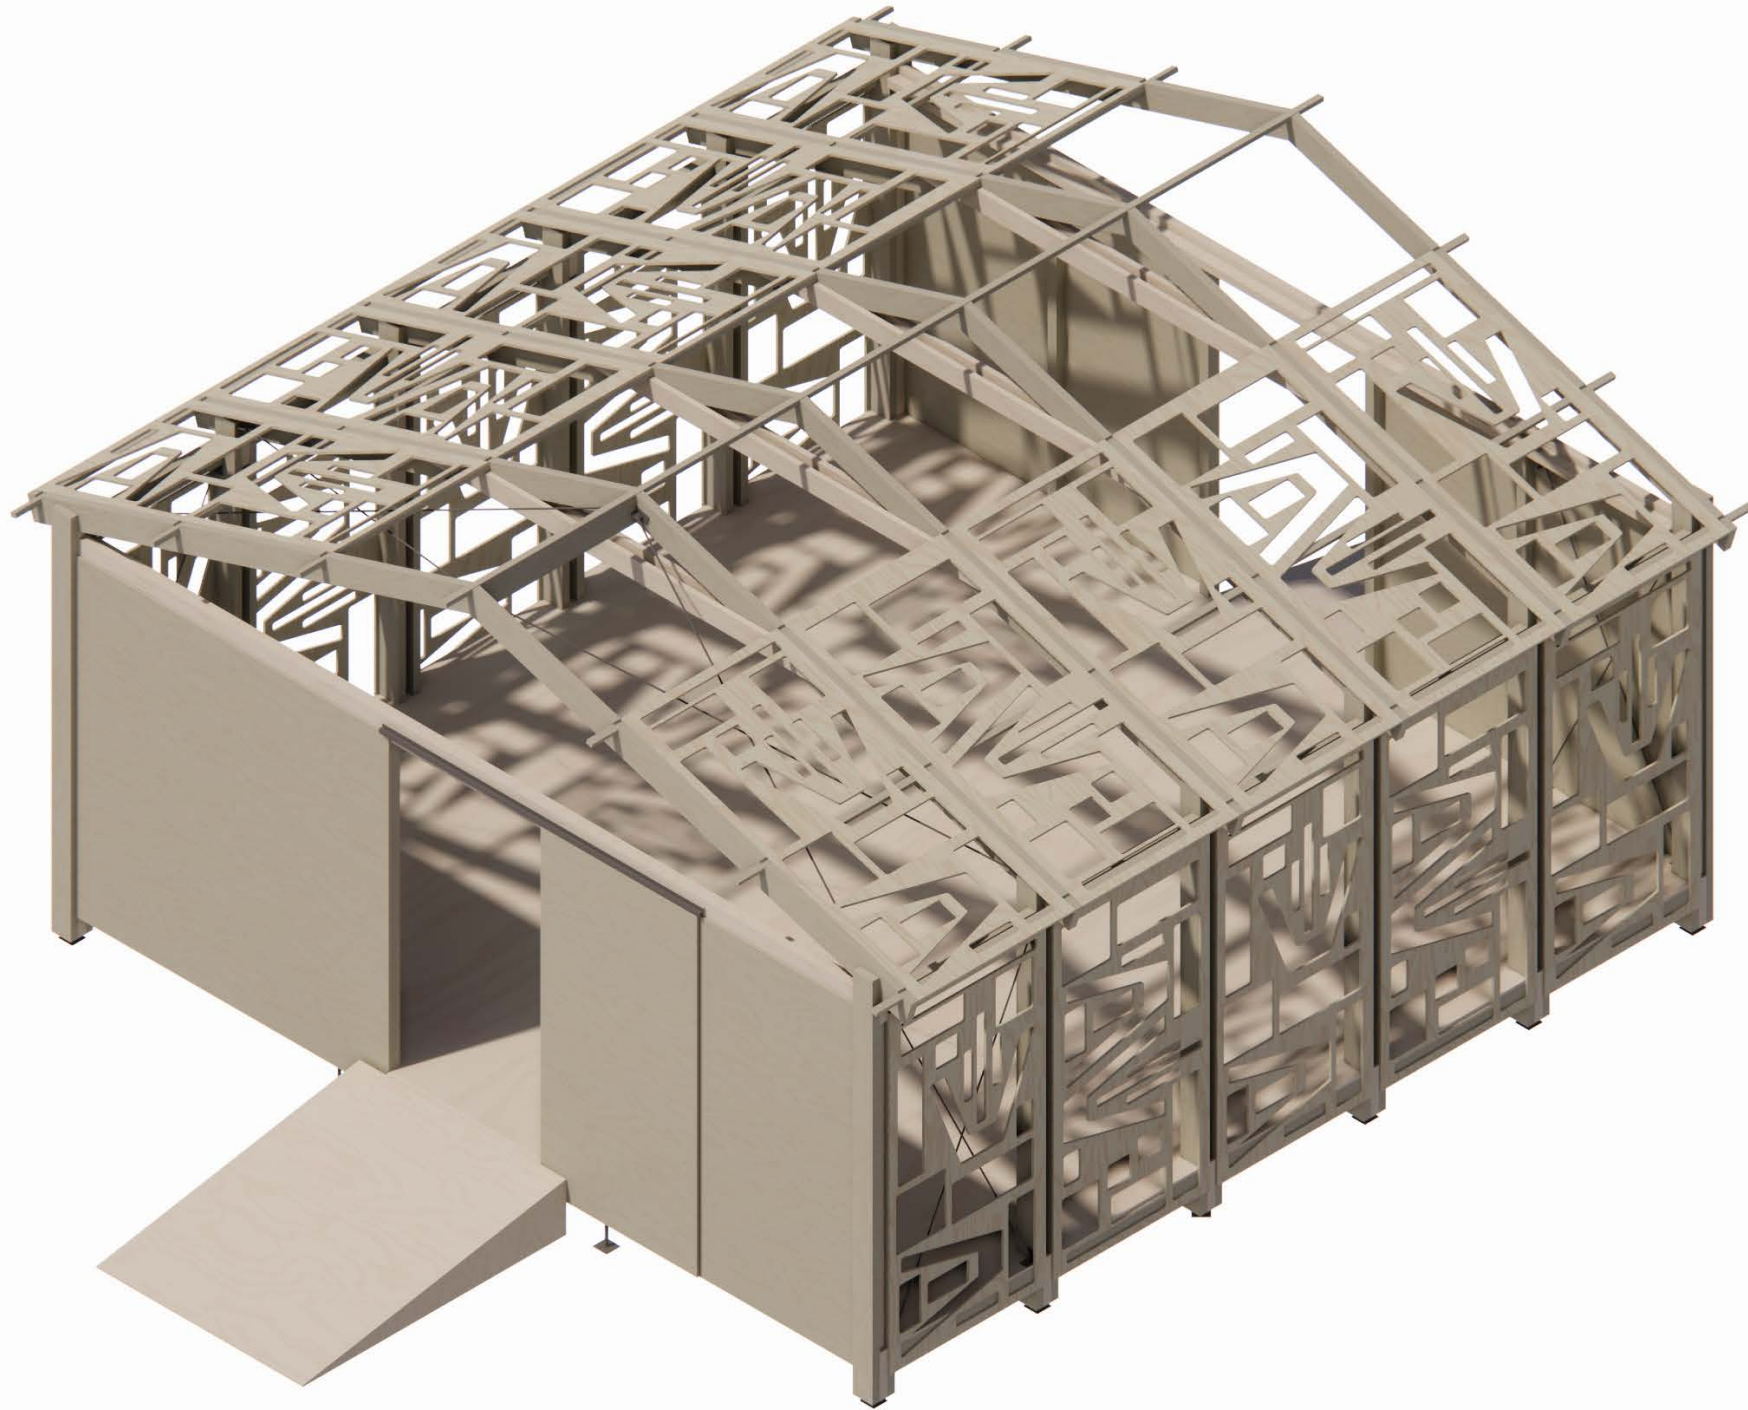

Detail gevelbekleding



6. IMPRESSIES

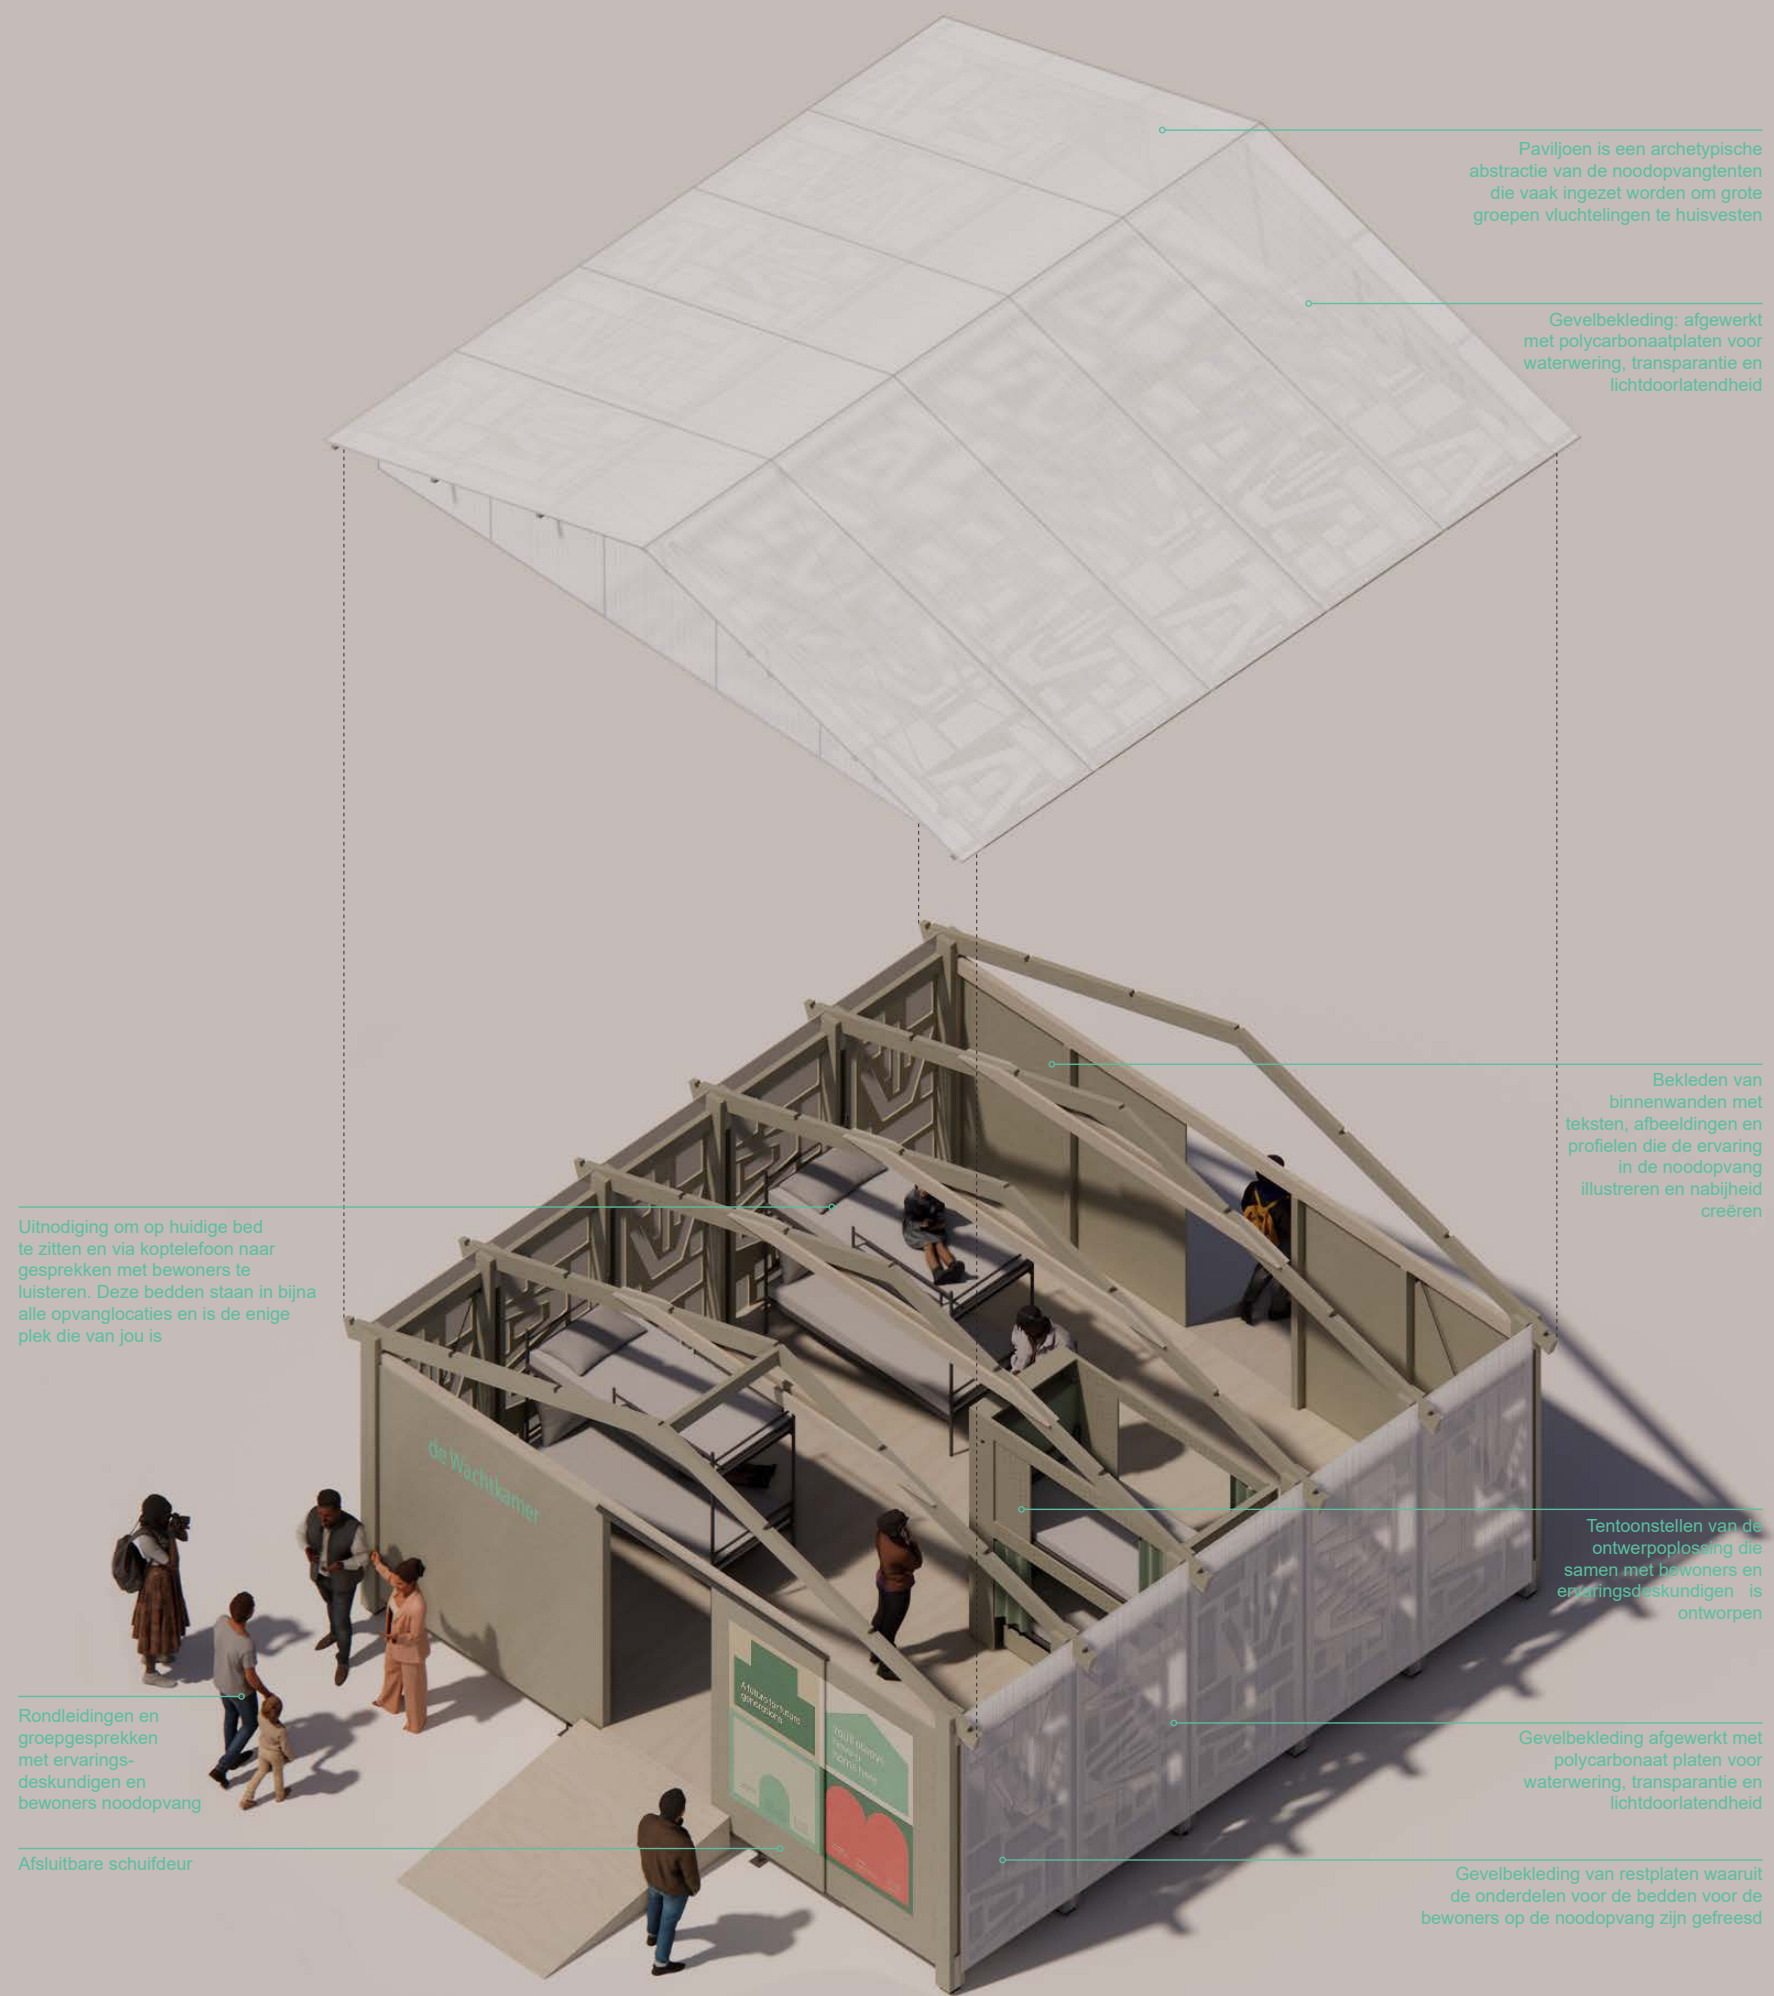

W K



www.wacht-kamer.nl

Anneloes de Koff
+31 6 54 34 52 11

Nanne Wytze Brouwer
+31 6 28 97 89 00

email:
info@wacht-kamer.nl

De wachtkamer

We ontwerpen privacyvriendelijke oplossingen die bewoners van de asielopvang een minimale vorm van rust en waardigheid bieden. Door samen te ontwerpen en te bouwen krijgen zij meer regie over hun eigen leefsituatie.