




NIEUW. SCENES. FRAME EN DOEK. PRINCIPE.

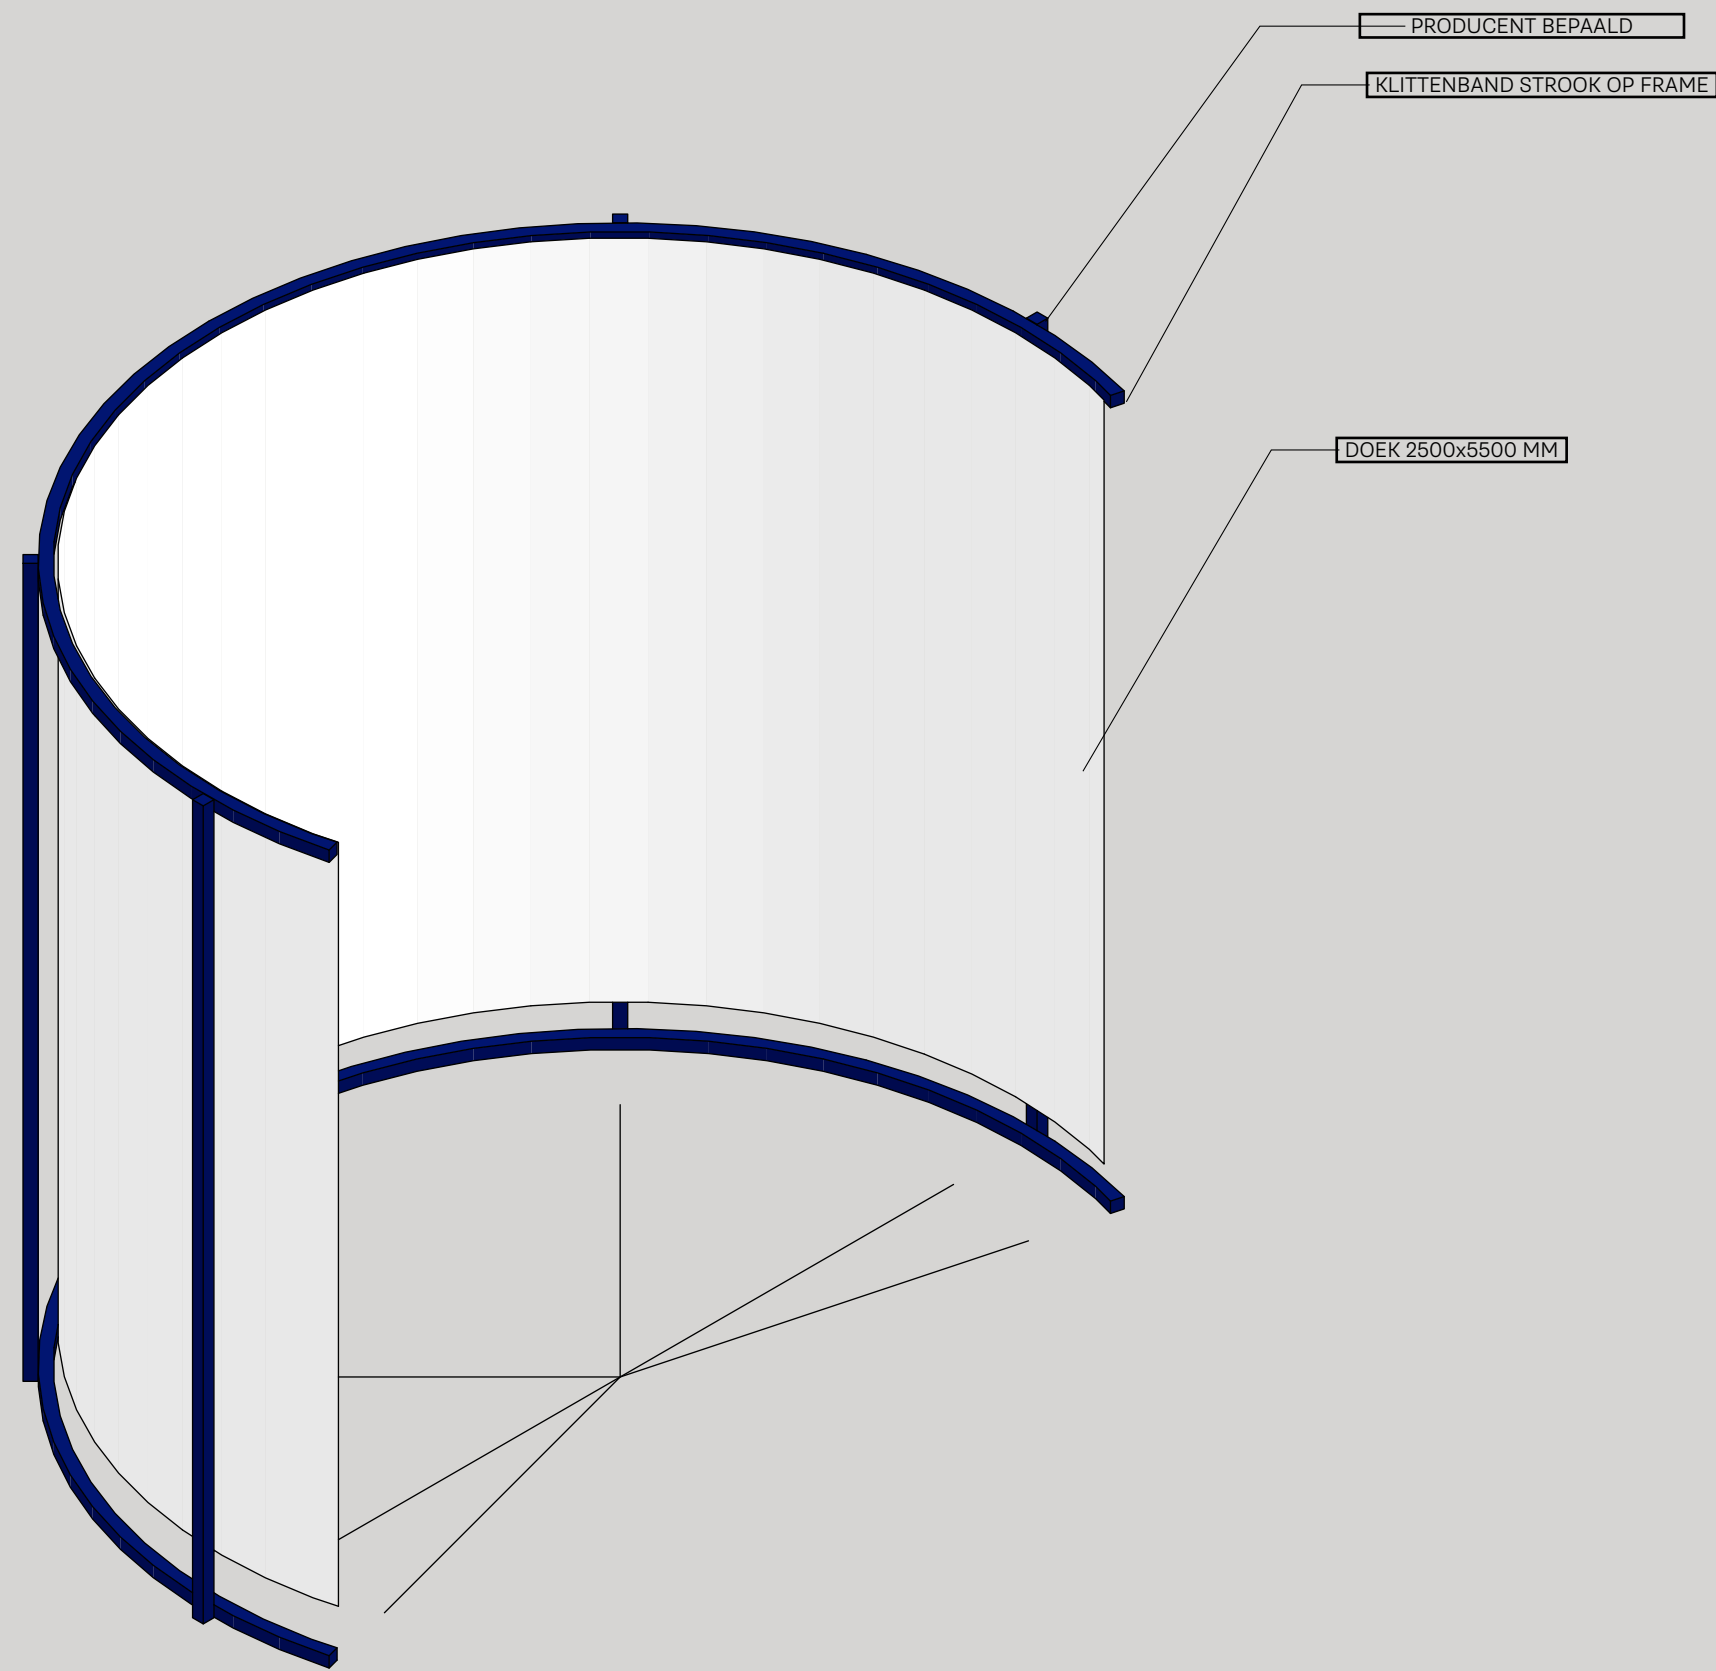


NIEUW. SCENES. FRAME. PRINCIPE.

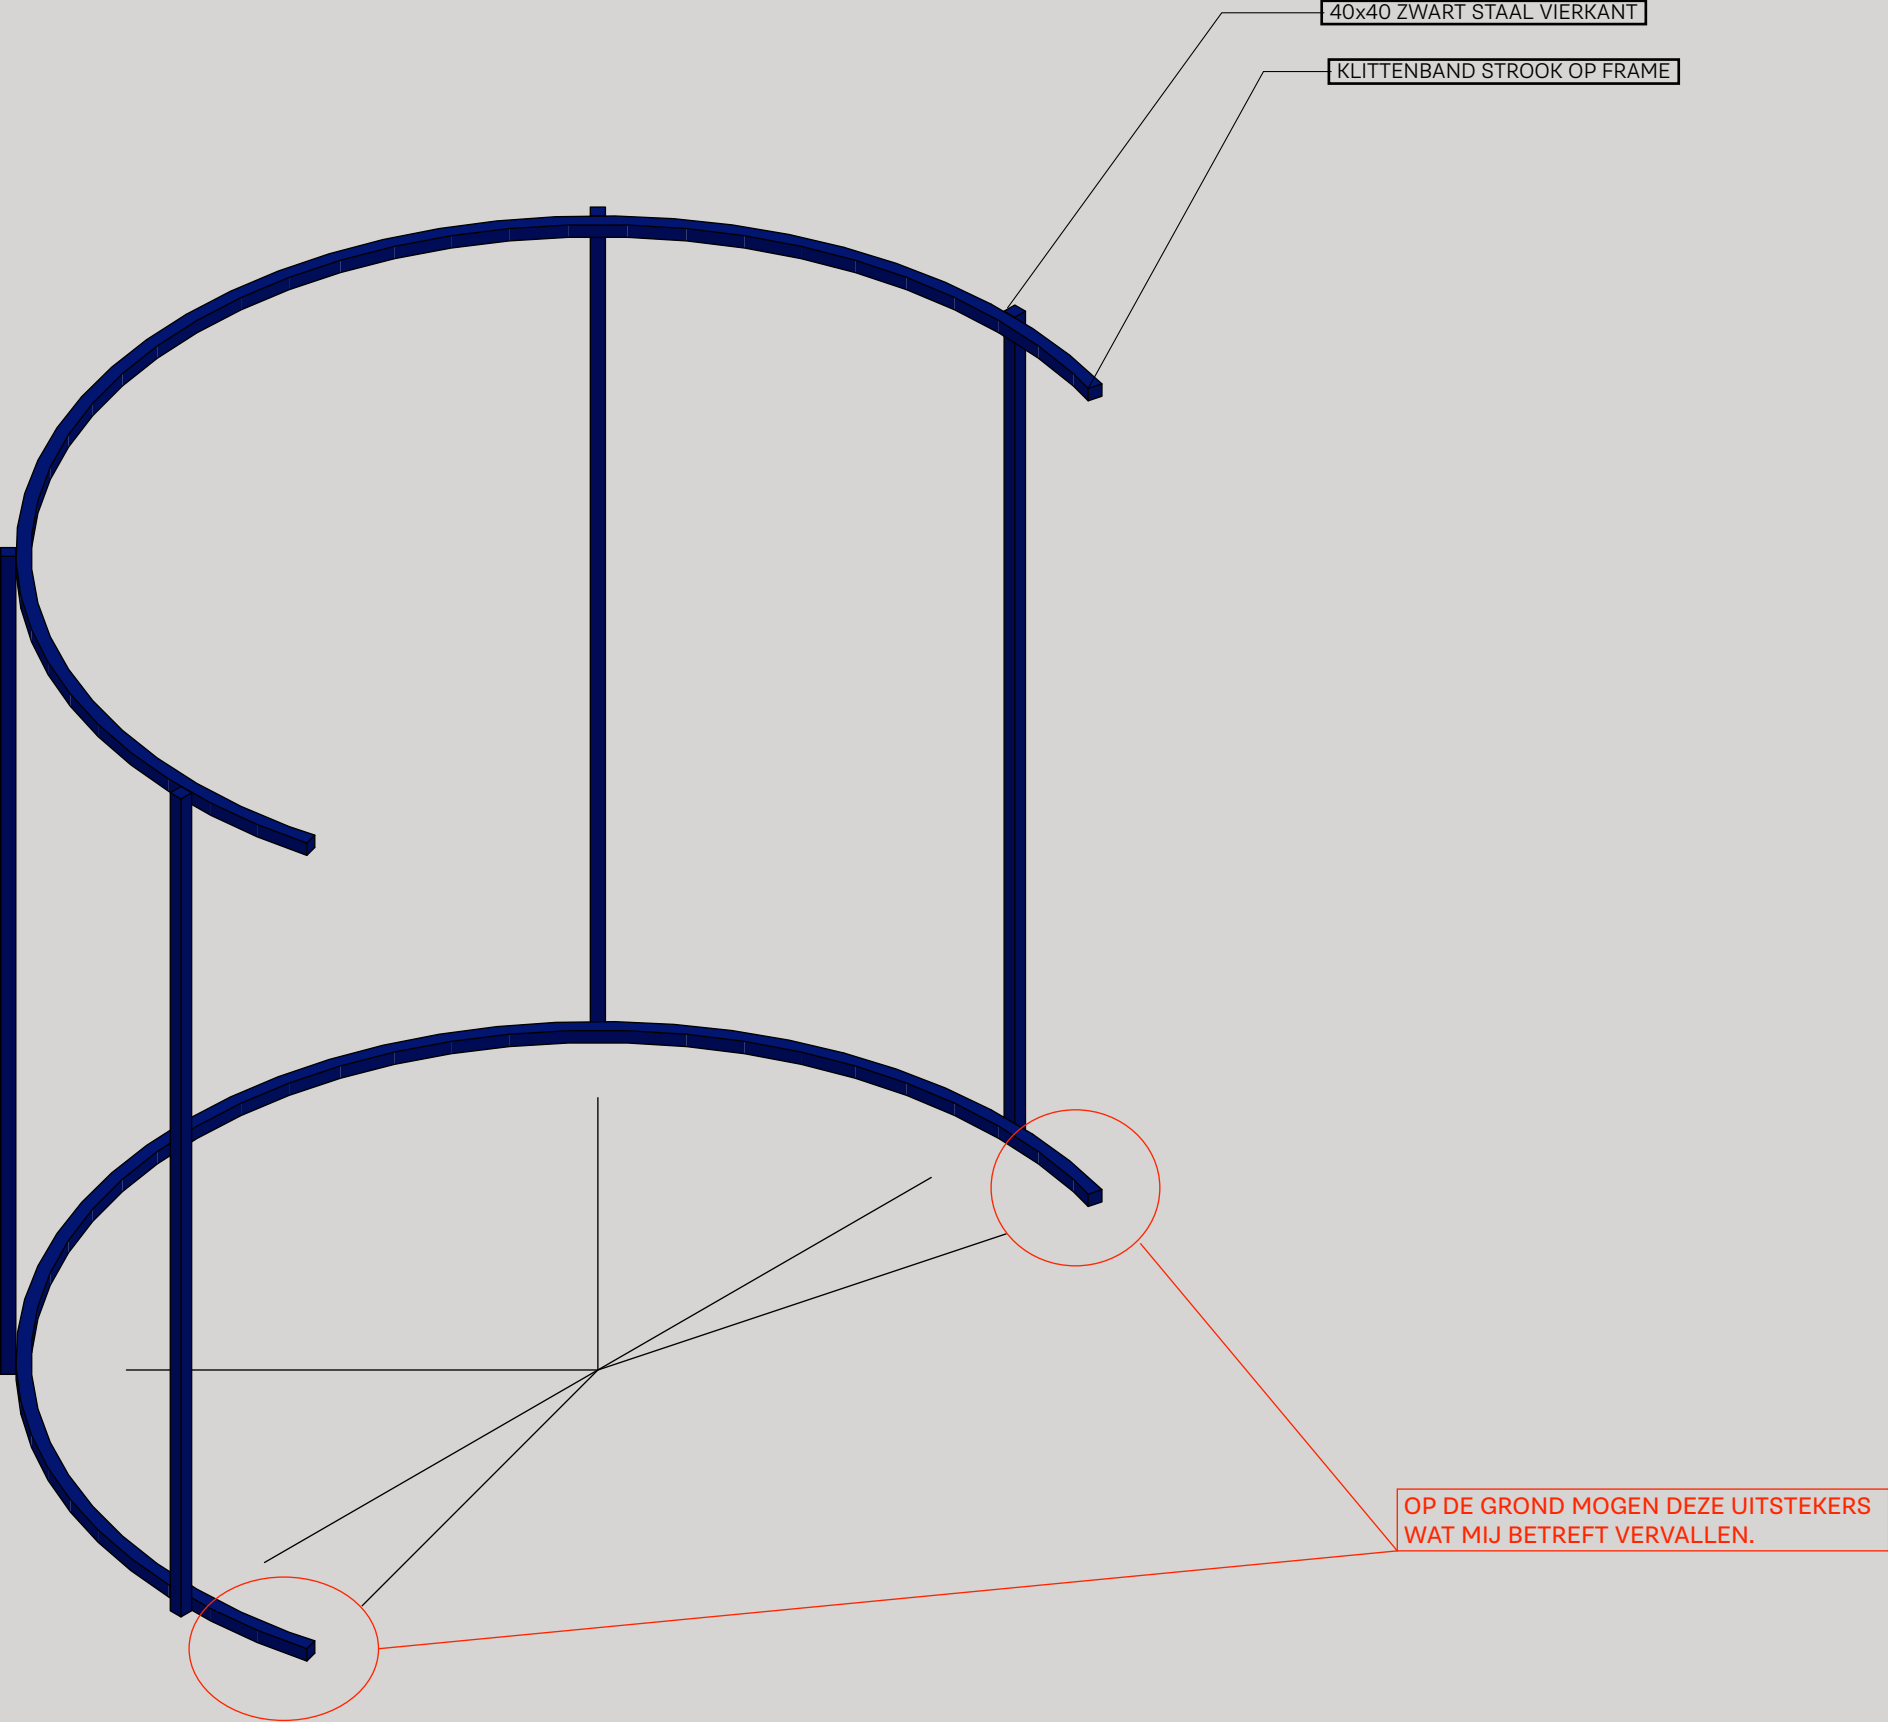

NIEUW. SCENES. FRAME. PLATTEGROND.

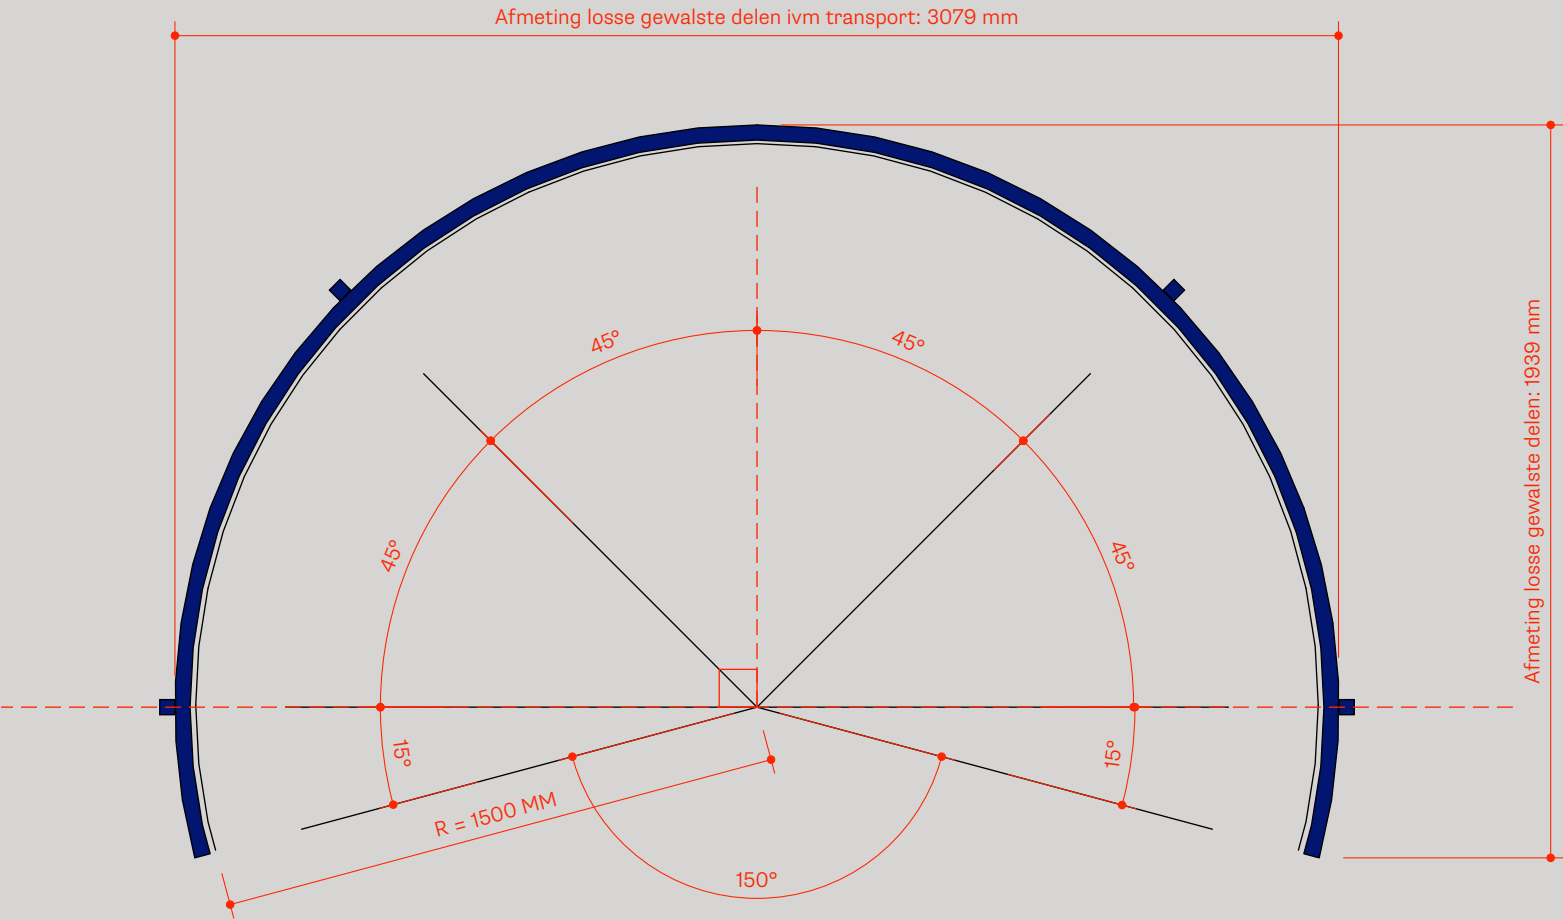

NIEUW. SCENES. FRAME. AANZICHT.

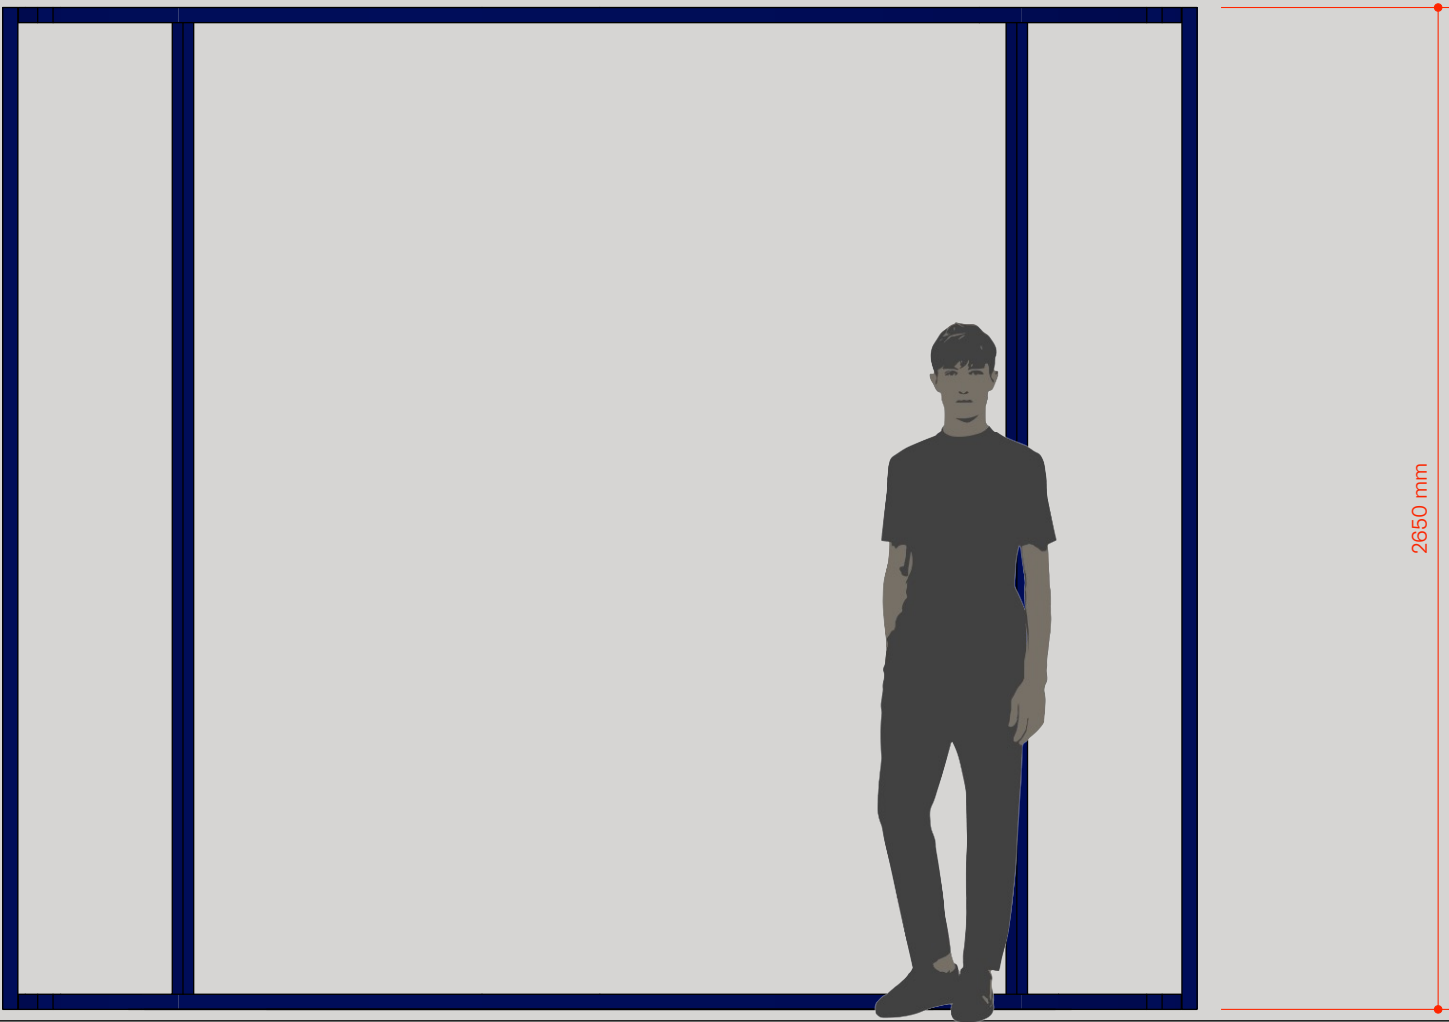

NIEUW. SCENES. FRAME EN DOEK. AANZICHT.

