

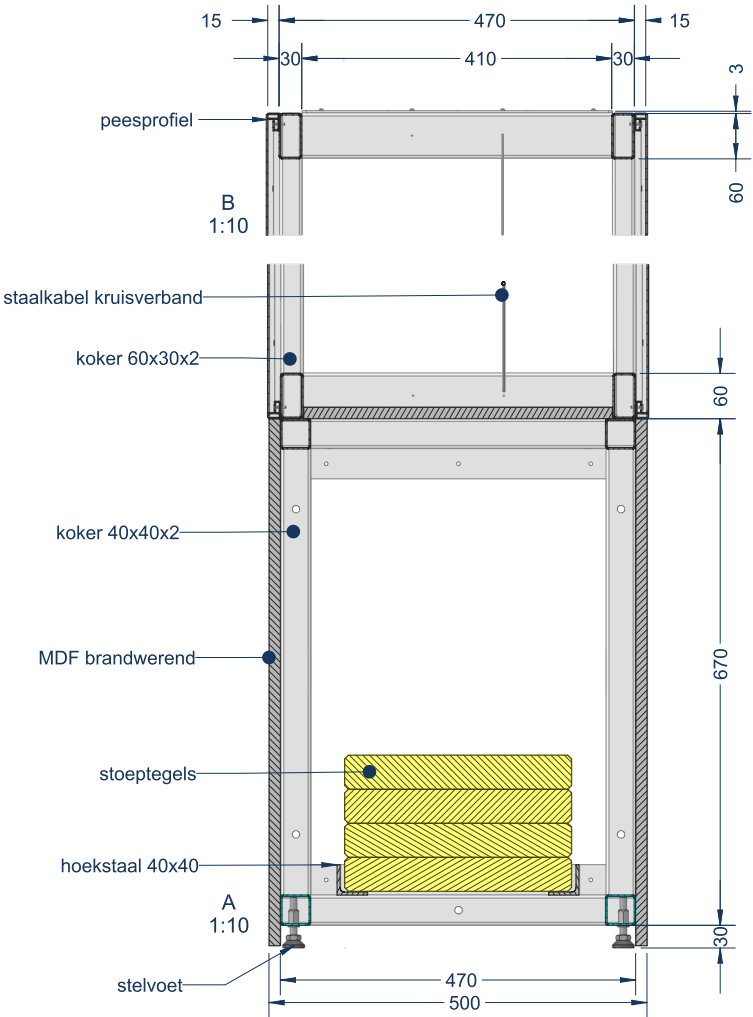
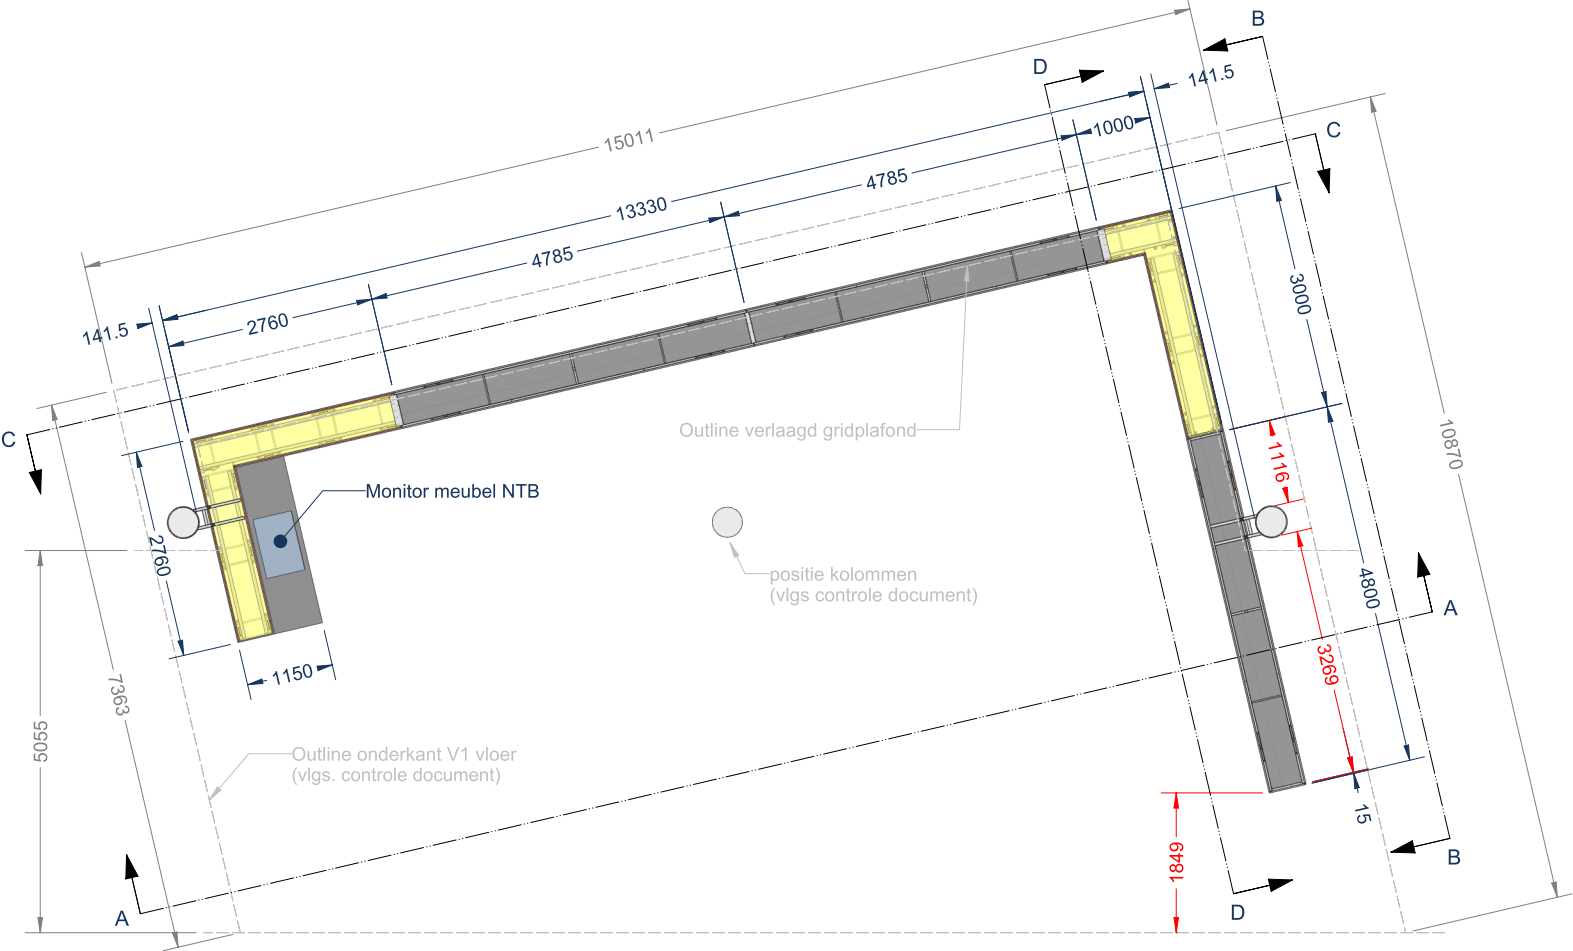
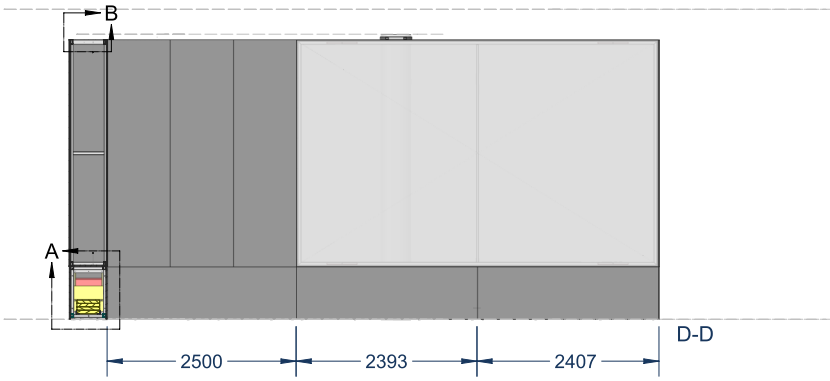
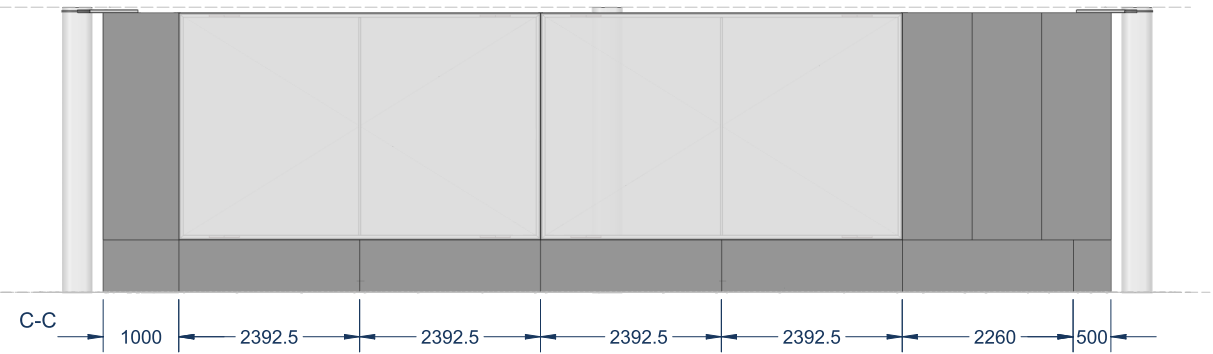


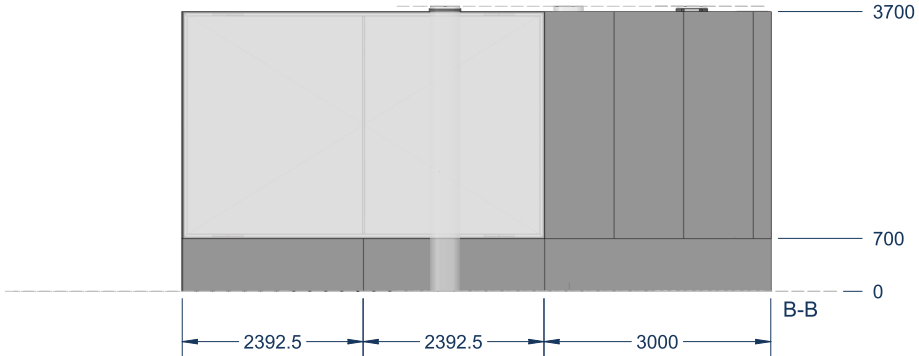

o.k. V1 vloer = 4100
verlaagd gridplafond = 3770

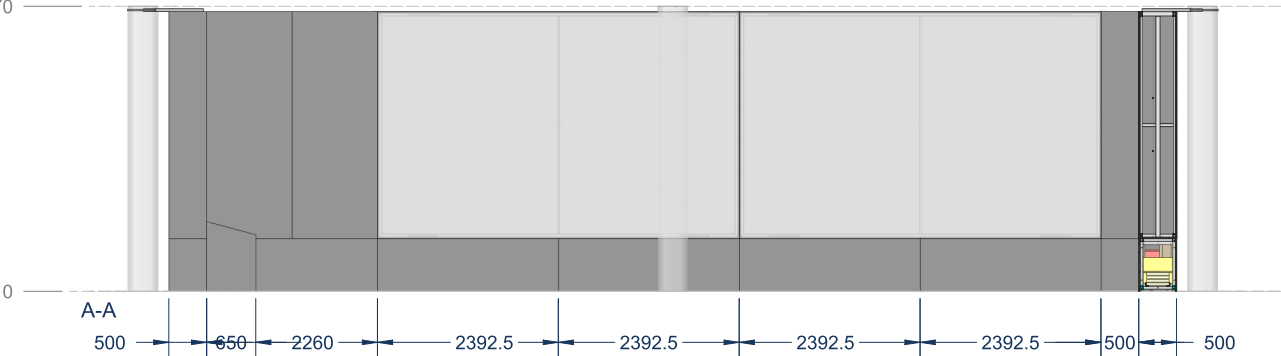

Kantelgevaar van hoge, ondiepe elementen:
- In de vloer verankeren is geen optie
- Zo veel als mogelijk kantelen tegenaan met het onderling koppelen van de frames en verzwaren dmv stoeptegels
- Mocht dit nog steeds niet voldoende zijn moet er een voorziening komen naar kolom, wand of plafond


PLATTEGROND EN AANZICHTEN



client VAN GOGH MUSEUM
project VIVE L'IMPRESSIONISME
item PAVILJOEN WANDEN KK0

pn°
units mm
size A3
page 1

pm FLEUR
engineer JELMER
date 18-07-2024
revision R.2

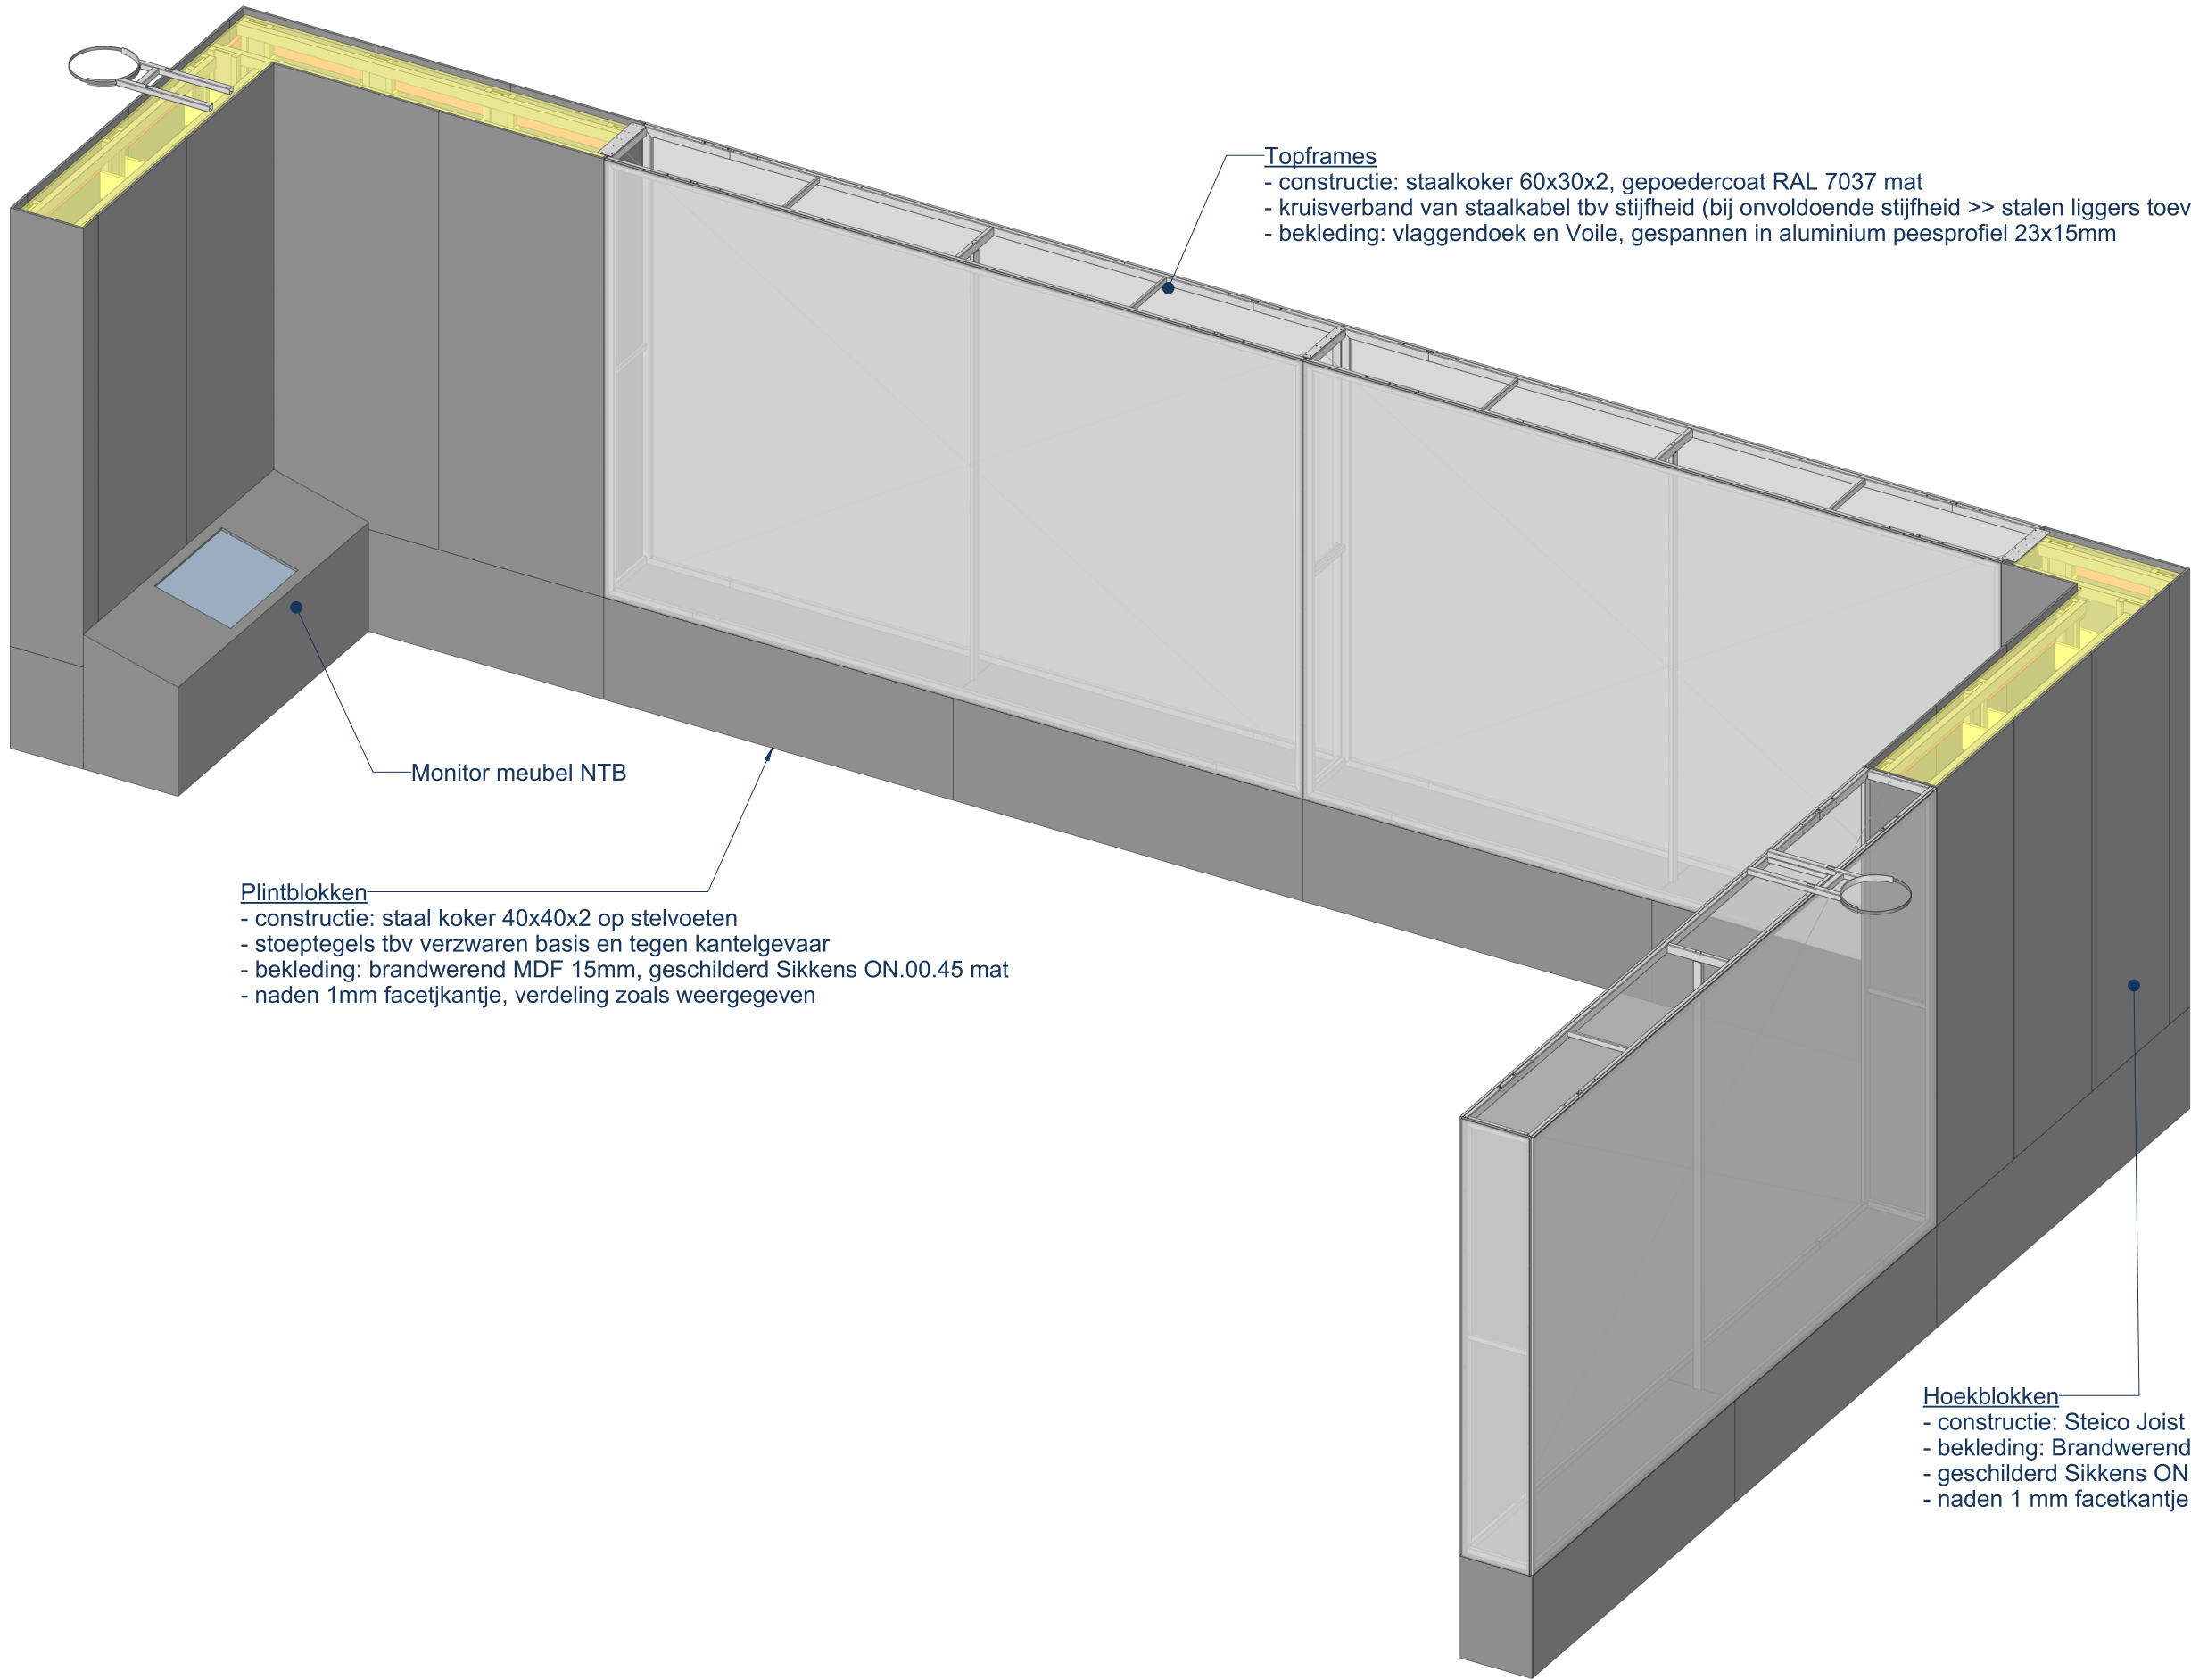

Topframes
- constructie: staalkoker 60x30x2, gepoedercoat RAL 7037 mat
- kruisverband van staalkabel tbv stijfheid (bij onvoldoende stijfheid >> stalen liggers toevoegen)
- bekleding: vlaggendoek en Voile, gespannen in aluminium peesprofiel 23x15mm

Plintblokken
- constructie: staal koker 40x40x2 op stelvoeten
- stoeptegels tbv verzwaren basis en tegen kantelgevaar
- bekleding: brandwerend MDF 15mm, geschilderd Sikkens ON.00.45 mat
- naden 1mm facetkantje, verdeling zoals weergegeven

Monitor meubel NTB

Hoekblokken
- constructie: Steico Joist houten I-liggers op stelvoeten
- bekleding: Brandwerend MDF 15mm, aan haaklatten opgehangen
- geschilderd Sikkens ON.00.45. mat
- naden 1 mm facetkantje. verdeling zoals weergegeven

Kantelgevaar van hoge, ondiepe elementen:
- In de vloer verankeren is geen optie
- Zo veel als mogelijk kantelen tegengaan met het onderling koppelen van de frames en verzwaren dmv stoeptegels
- Mocht dit nog steeds niet voldoende zijn moet er een voorziening komen naar kolom, wand of plafond

3D IMPRESSIE



client VAN GOGH MUSEUM
project VIVE L'IMPRESSIONISME
item PAVILJOEN WANDEN KK0

pn°
units mm
size A3
page 2

pm FLEUR
engineer JELMER
date 18-07-2024
revision R.2