

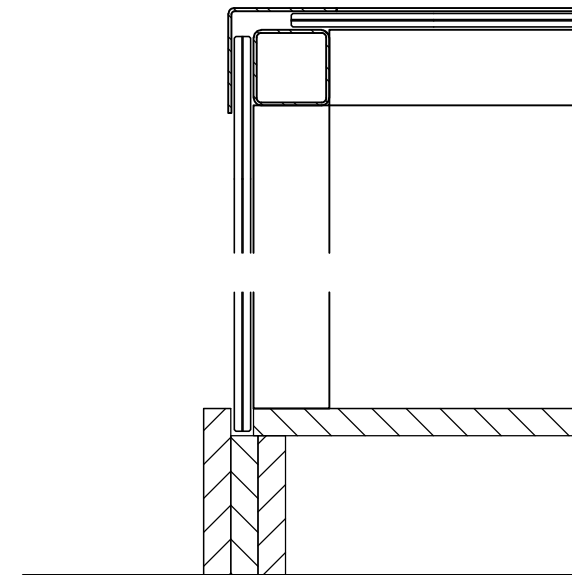
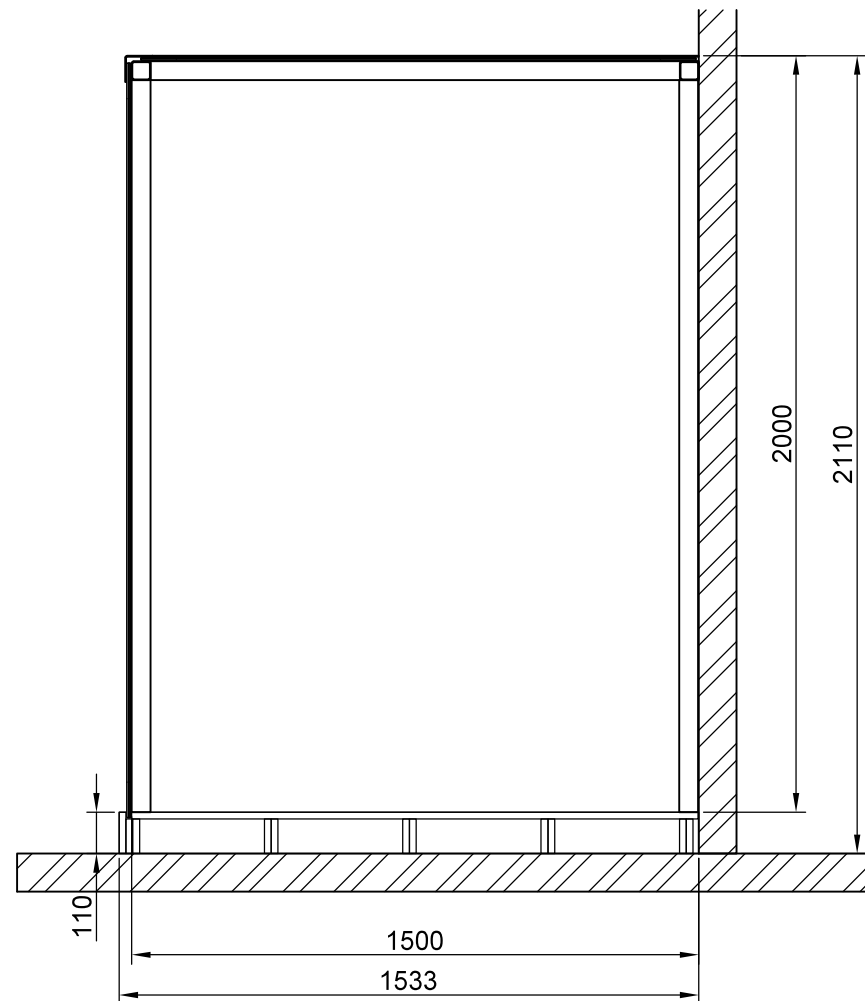
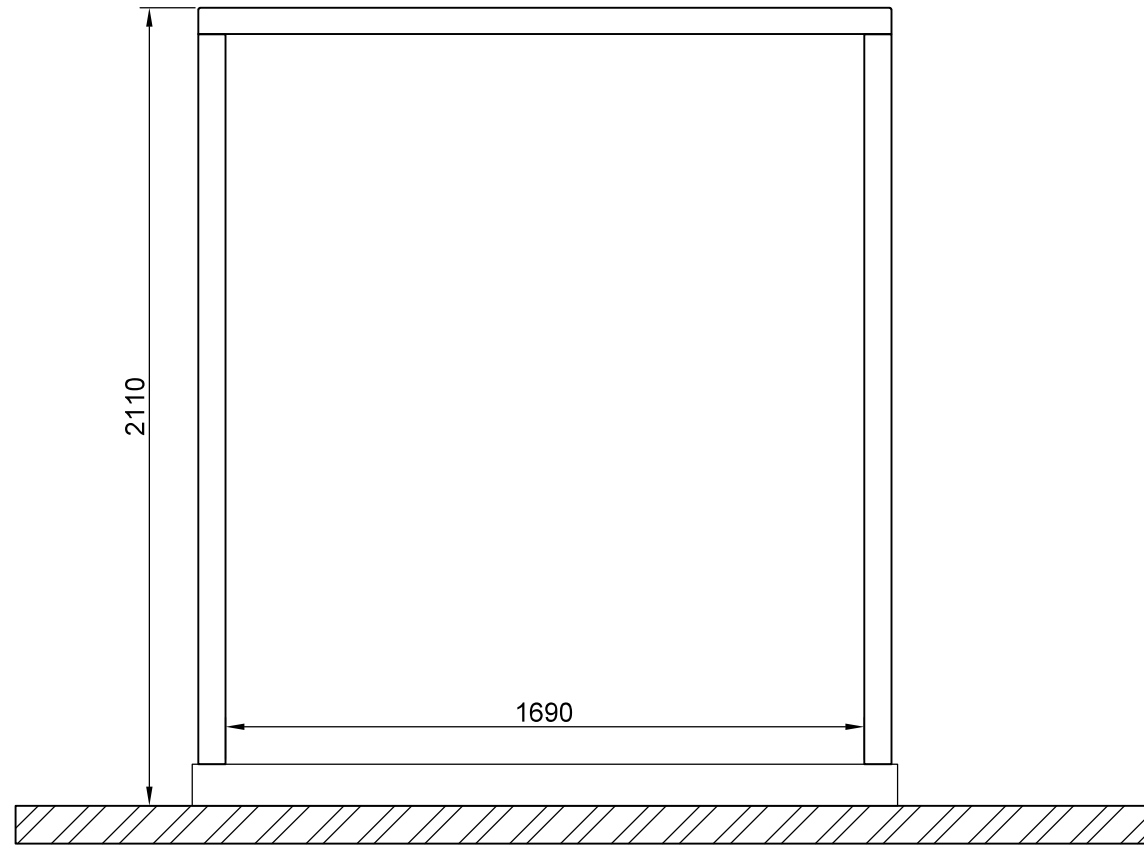


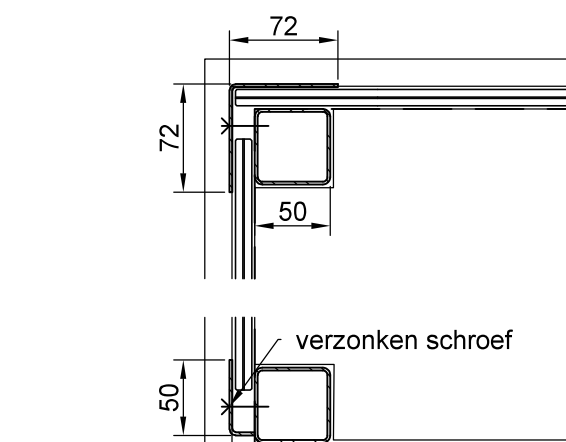

Detail
1:5

**TER GOEDKEURING
AKKOORD d.d.**
naam:
functie:

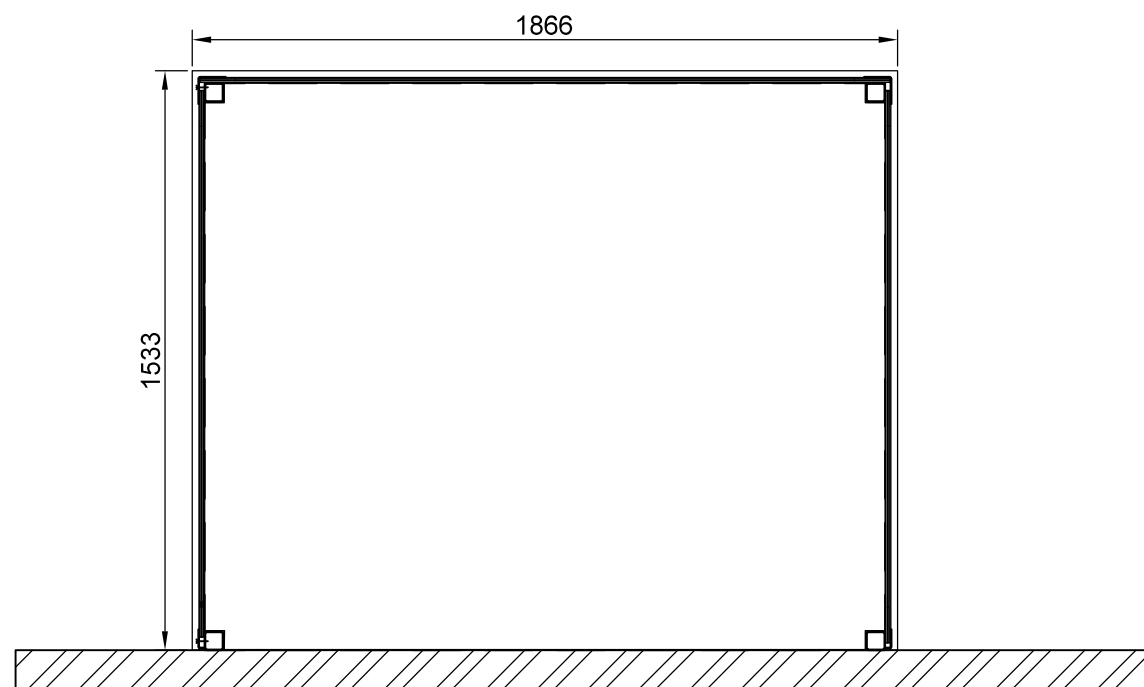

Jurk vitrine
1x uitvoeren

Kleur n.t.b.

Verhoogde bodem van MDF-ZF
Staalwerk gepoedercoat, verticale profielen geschroefd
Glas gelaagd extra helder ontspiegeld glas
Beide zijden uitneembaar

Deelnaden in bodem n.t.b. i.v.m. productieafmetingen

Gemonteerd tegen bouwkundige muur
Uitwendige afmeting vitrine 1866 x 1533 mm, 2110 mm hoog

Detail
1:10

Detail
1:5



SCHAAL : 1:20 1:5
DATUM : 9-12-2025
GEW. : ..
GEW. : ..
GEW. : ..

ORDERNR.: B857
BLADNR. : 1

AUTEURSRECHTEN VOORBEHOUDEN

WERK: Van Gogh Museum
onderdeel: Jurk vitrine
getekend: MW

Bankstraat 8 6718 XP EDE
Tel.: 06 - 52 01 47 40