



Binnenbochten (6 graden)
21 sets

Binnenbochten (3 graden)
2 sets

Standers 3100 x 70mm
46 stuks nodig

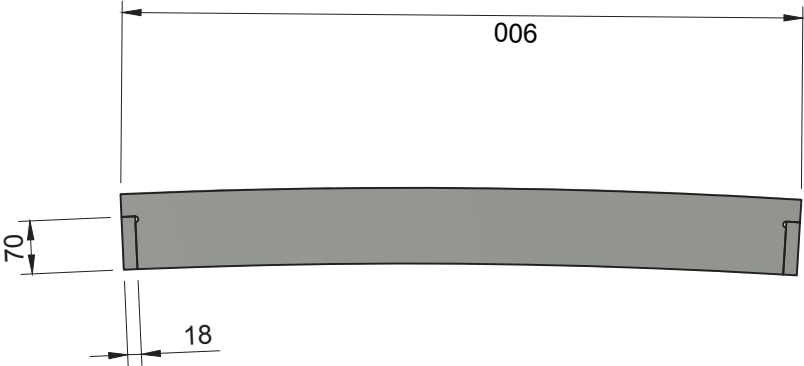


Schaal 1:10
31 december 2026

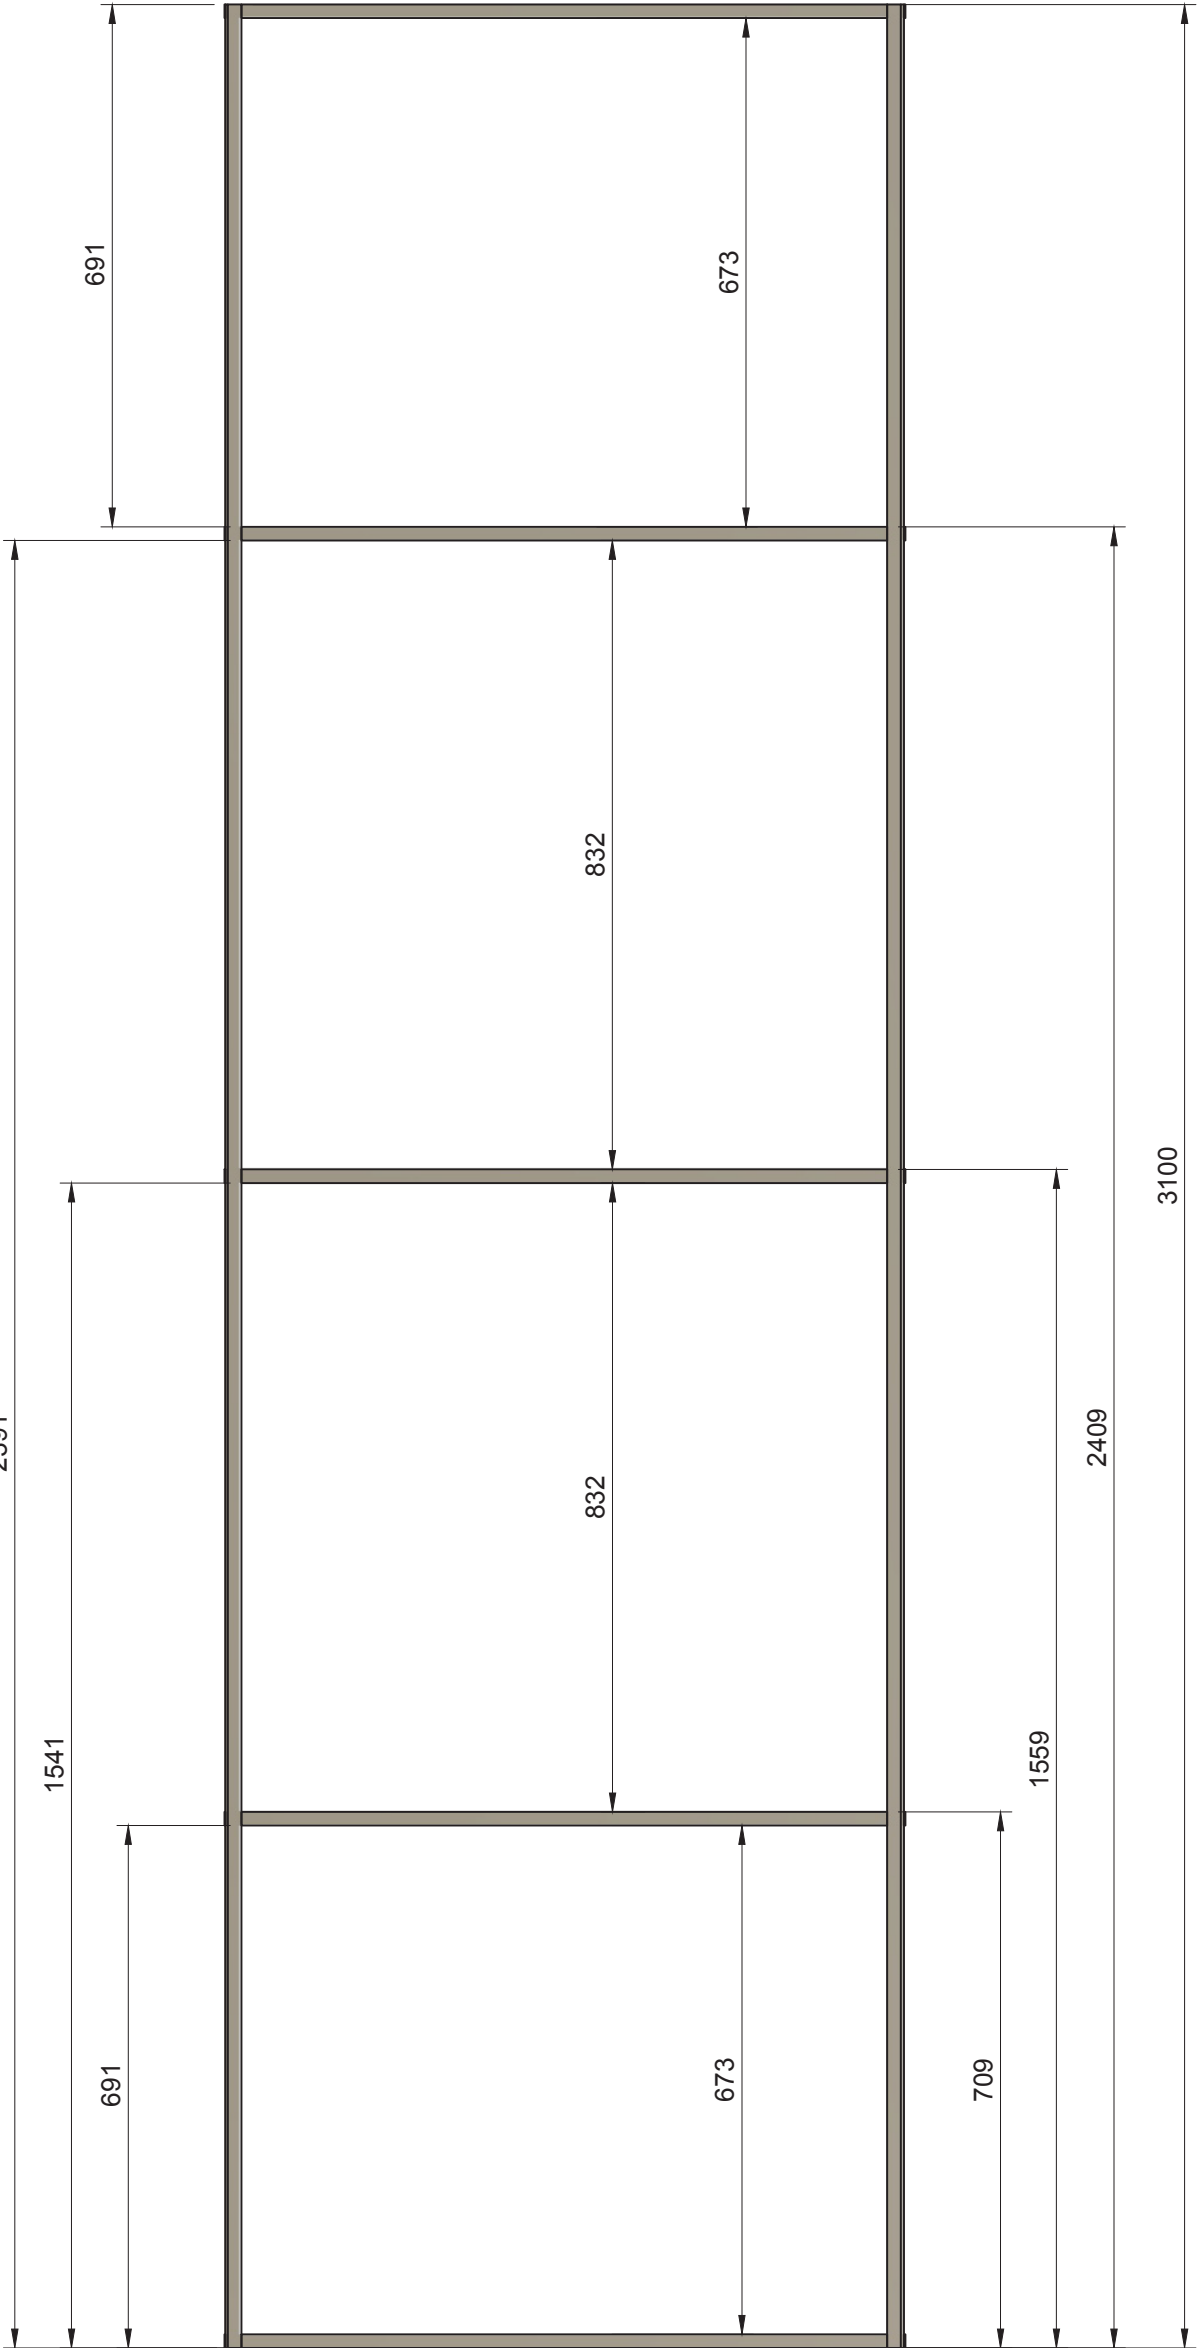

Buitenbochten (6 graden)
36 sets

Buitenbochten (3 graden)
2 sets

Staanders 3100 x 70mm
76 stuks nodig

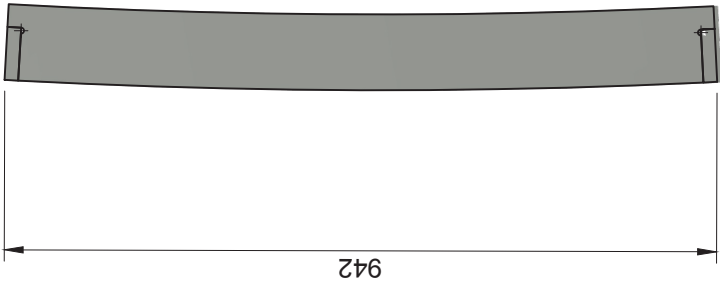

Schaal 1:10
31 december 2026

Beplating
2400 + 700

