




ALTE MÜHLE

SCHARNHAUSEN

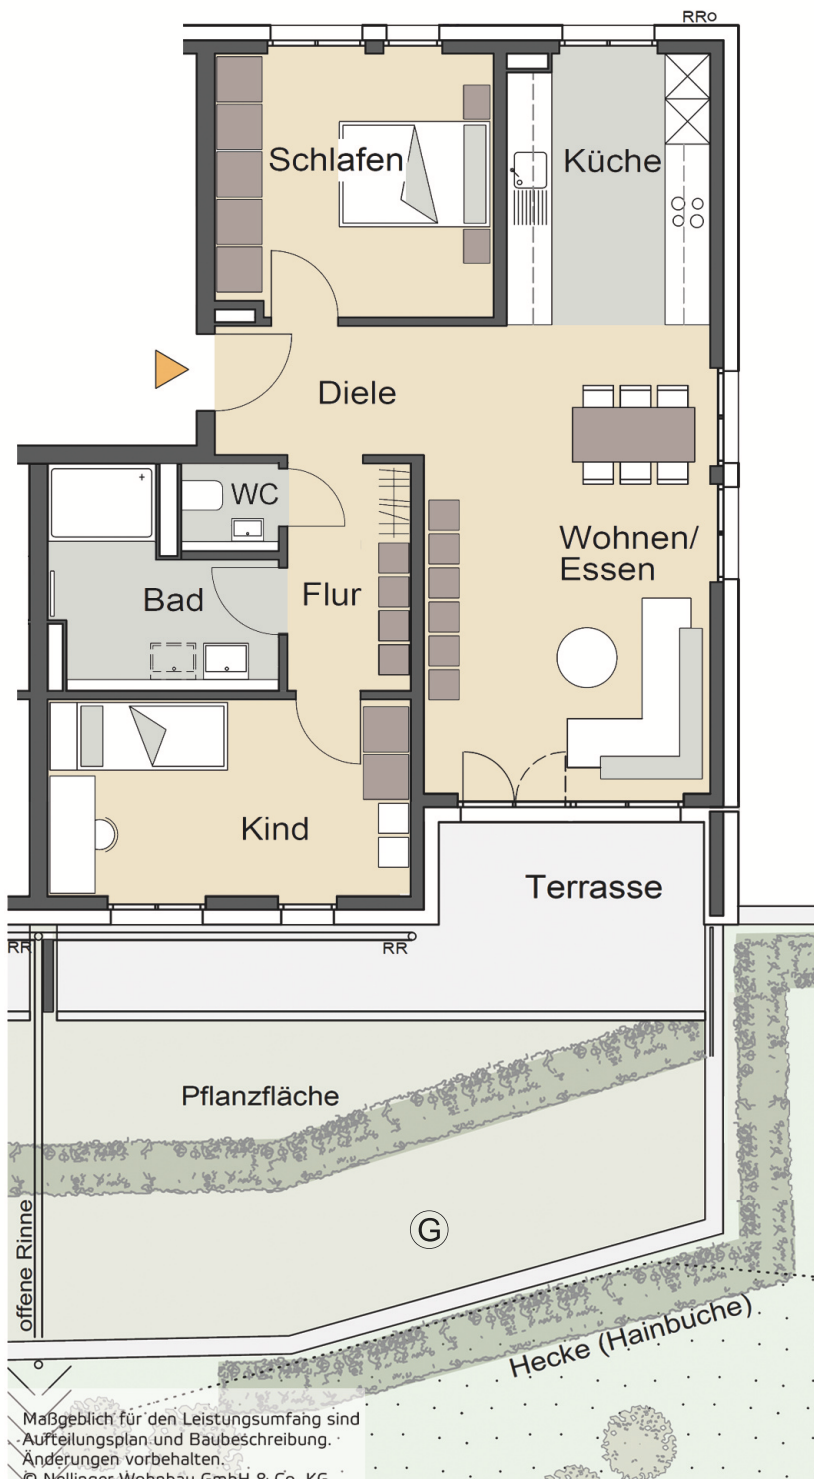

3- Zi.-Whg. Nr. 3/7
Am Mühlkanal 3
Ostfildern-Scharnhausen


Erdgeschoss

Wohnen/Essen	23,38 qm
Küche	9,54 qm
Schlafen	12,66 qm
Kind	12,43 qm
Bad	6,88 qm
WC	1,45 qm
Diele	4,69 qm
Flur	4,97 qm
Terrasse (50%)	7,28 qm

Summe Wfl. ca. 83,28 qm

Maßstab ca. 1:100


DG		
2.OG		
1.OG		
EG		

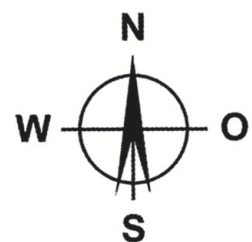



ALTE MÜHLE

SCHARNHAUSEN

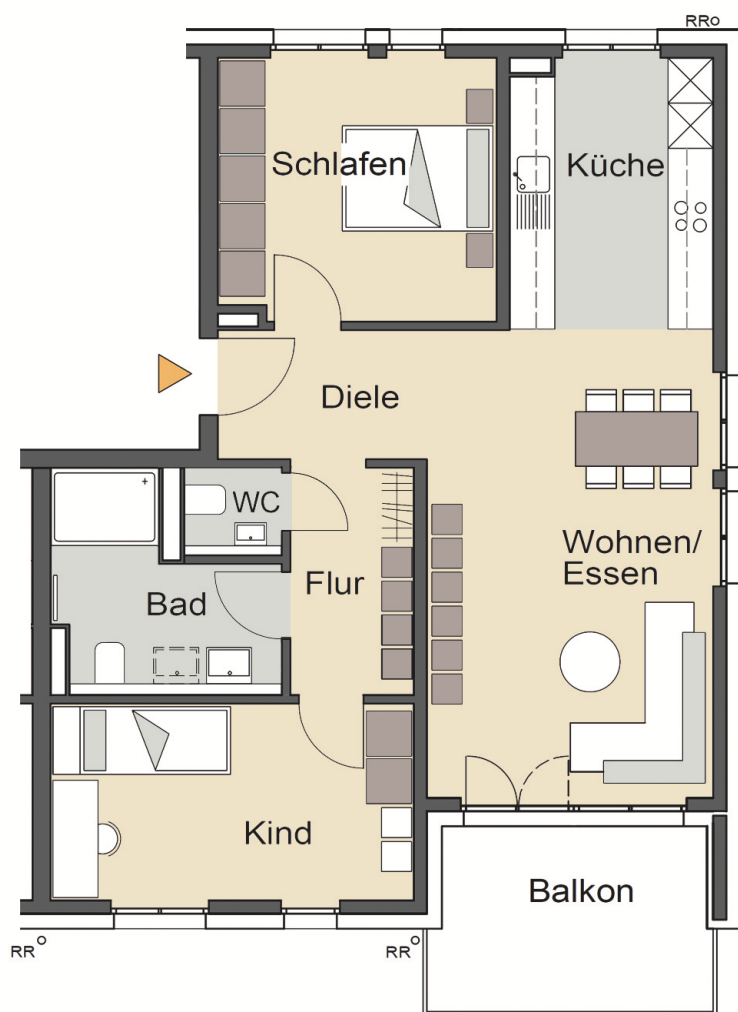

3- Zi.-Whg. Nr. 3/9
Am Mühlkanal 3
Ostfildern-Scharnhausen


1. Obergeschoss

Wohnen/Essen	23,38 qm
Küche	9,54 qm
Schlafen	12,66 qm
Kind	12,43 qm
Bad	6,88 qm
WC	1,45 qm
Diele	4,69 qm
Flur	4,97 qm
Balkon (50%)	4,45 qm

Summe Wfl. ca. 80,45 qm

Maßstab ca. 1:100


DG		
2.OG		
1.OG		
EG		

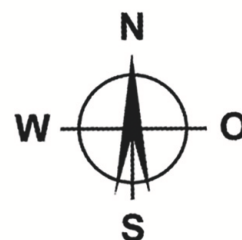



ALTE MÜHLE

SCHARNHAUSEN

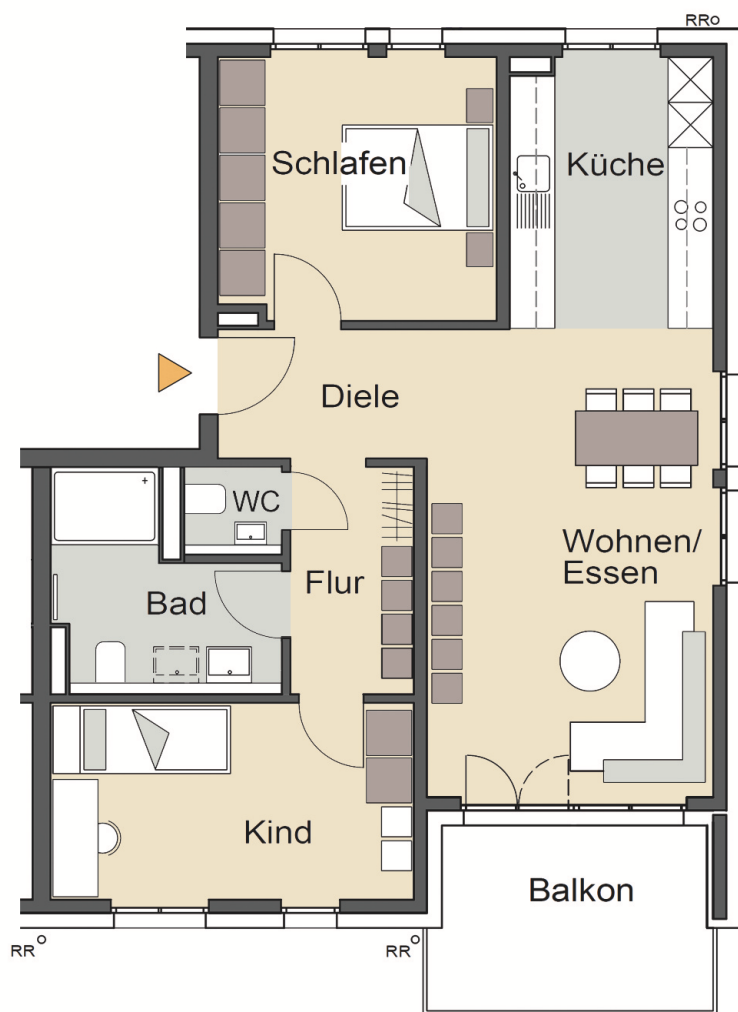

3- Zi.-Whg. Nr. 3/11
Am Mühlkanal 3
Ostfildern-Scharnhausen


2. Obergeschoss

Wohnen/Essen	23,38 qm
Küche	9,54 qm
Schlafen	12,66 qm
Kind	12,43 qm
Bad	6,88 qm
WC	1,45 qm
Diele	4,69 qm
Flur	4,97 qm
Balkon (50%)	4,45 qm

Summe Wfl. ca. 80,45 qm

Maßstab ca. 1:100


DG		
2.OG		
1.OG		
EG		

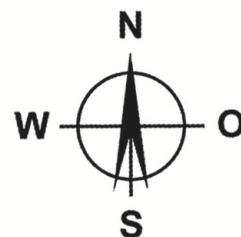



ALTE MÜHLE

SCHARNHAUSEN

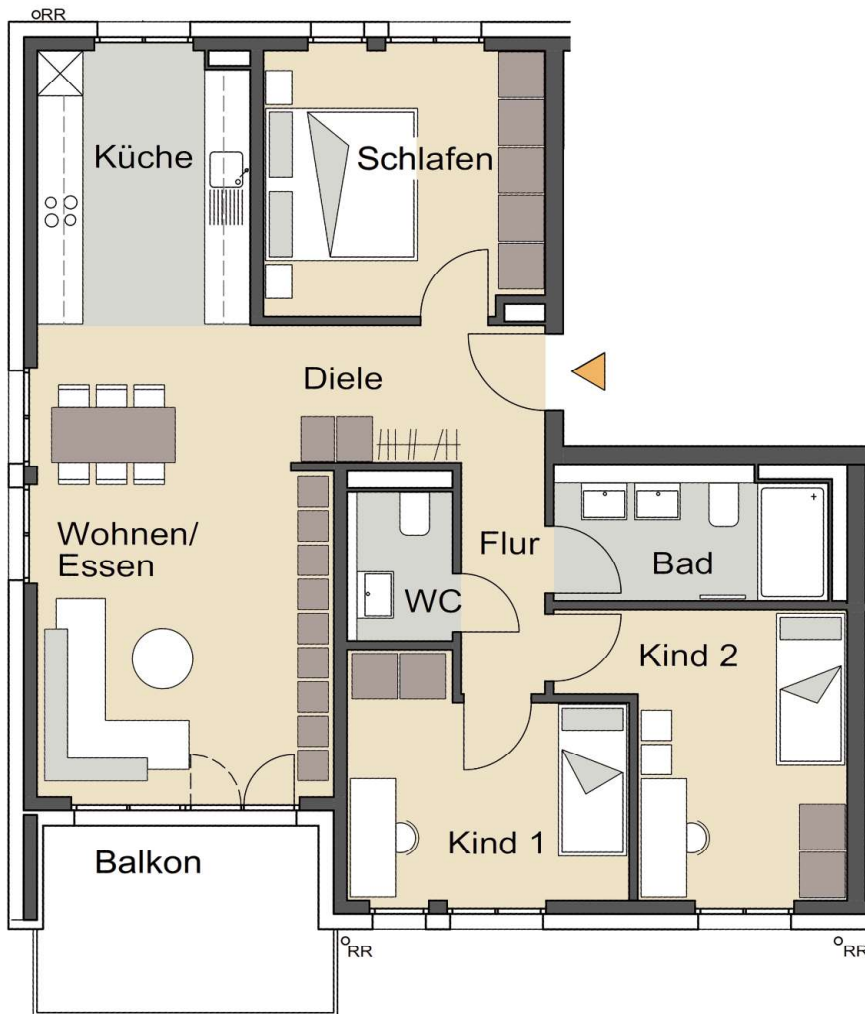

4- Zi.-Whg. Nr. 5/17
Am Mühlkanal 5
Ostfildern-Scharnhausen

1. Obergeschoss

Wohnen/Essen	22,90 qm
Küche	9,90 qm
Schlafen	12,62 qm
Kind 1	10,46 qm
Kind 2	11,59 qm
Bad	6,15 qm
WC	2,64 qm
Diele	5,95 qm
Flur	3,29 qm
Balkon (50%)	4,57 qm

Summe Wfl. ca. 90,07 qm

Maßstab ca. 1:100

DG		
2.OG		
1.OG		
EG		

