



## Wohneinheit 05

Haus 01  
2. Obergeschoss  
ca. 120 m<sup>2</sup>  
4 Zimmer

### Lage im Objekt



### New Sphere


Brüsseler Ring 1, 52074 Aachen

### Verkauf und Vermietung

0241 920 427 77  
vertrieb@new-sphere.de  
www.new-sphere.de

### Ein Projekt der Stella GmbH

Reinhard-Heraeus-Ring 29, 63801 Kleinostheim

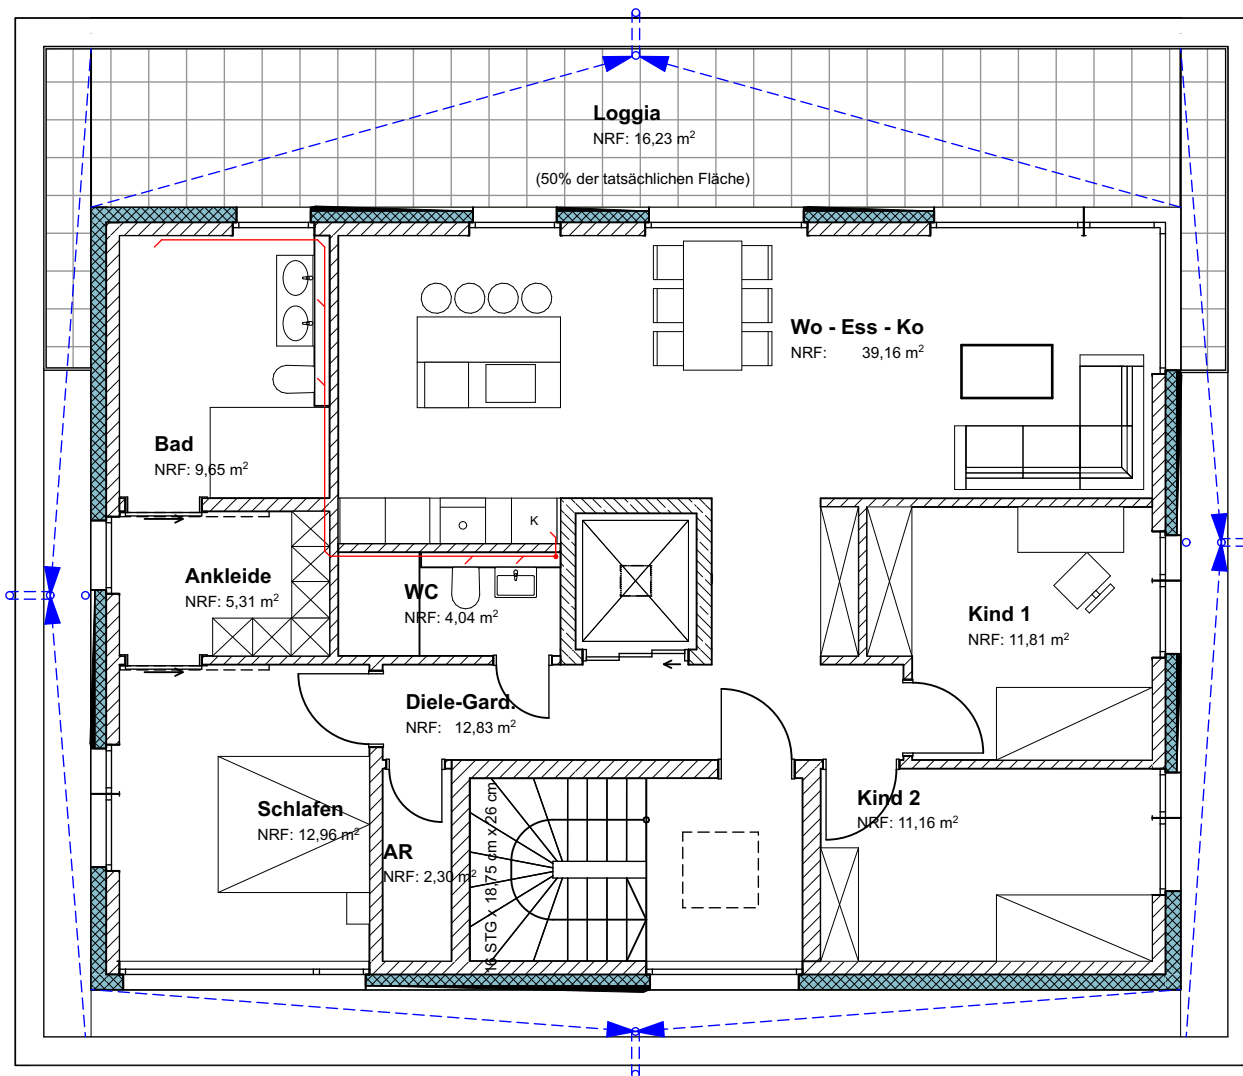

Maßstab 1:100