


New Mind

sphere



Ein Townhouse im begehrten Südviertel

Stadthaus 01

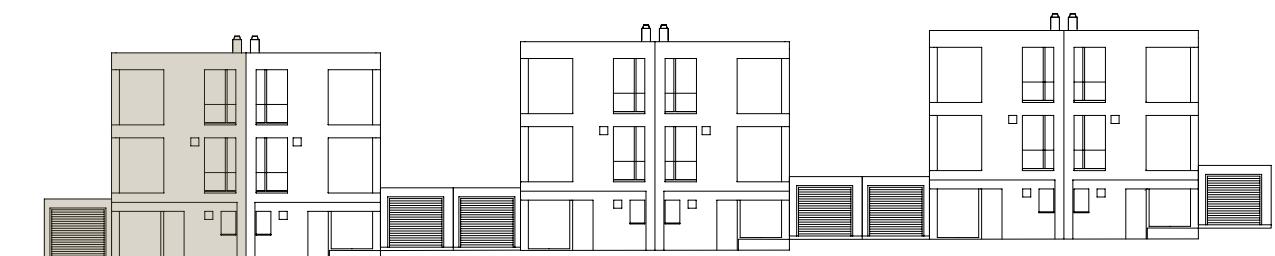

Wohnfläche:
ca. 176 m²

Zimmer:
6

Terrasse gesamt:
ca. 20 m²


Garten:
Ja

Private Garage:
Ja




Untergeschoß

ca. 52 m²

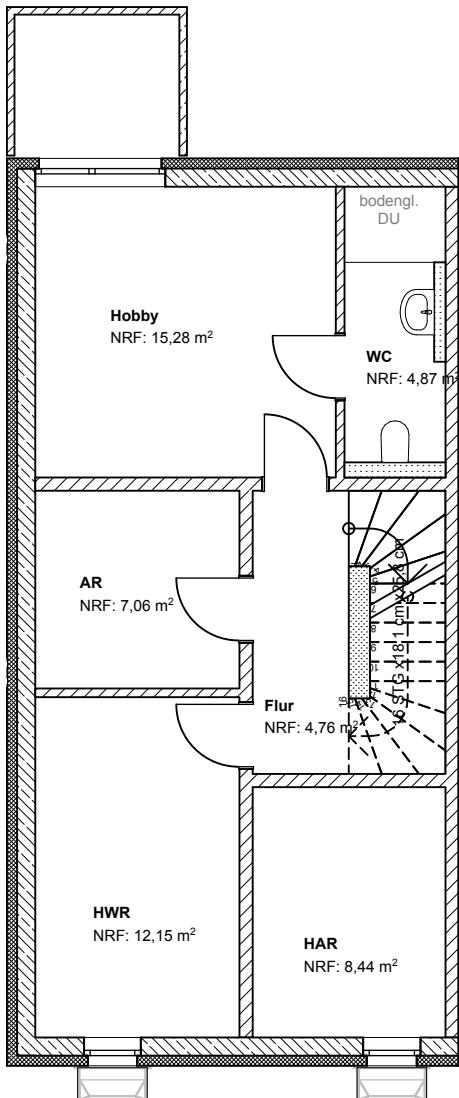

0 1 2 3
Maßstab 1:100

Stadthaus 01

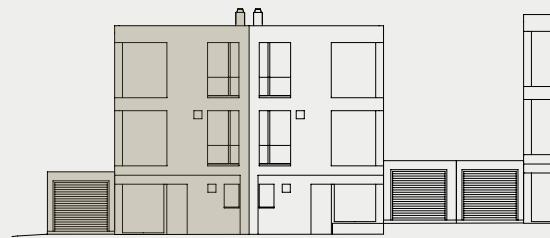




New Mind
sphere


Erdgeschoss

ca. 66 m²

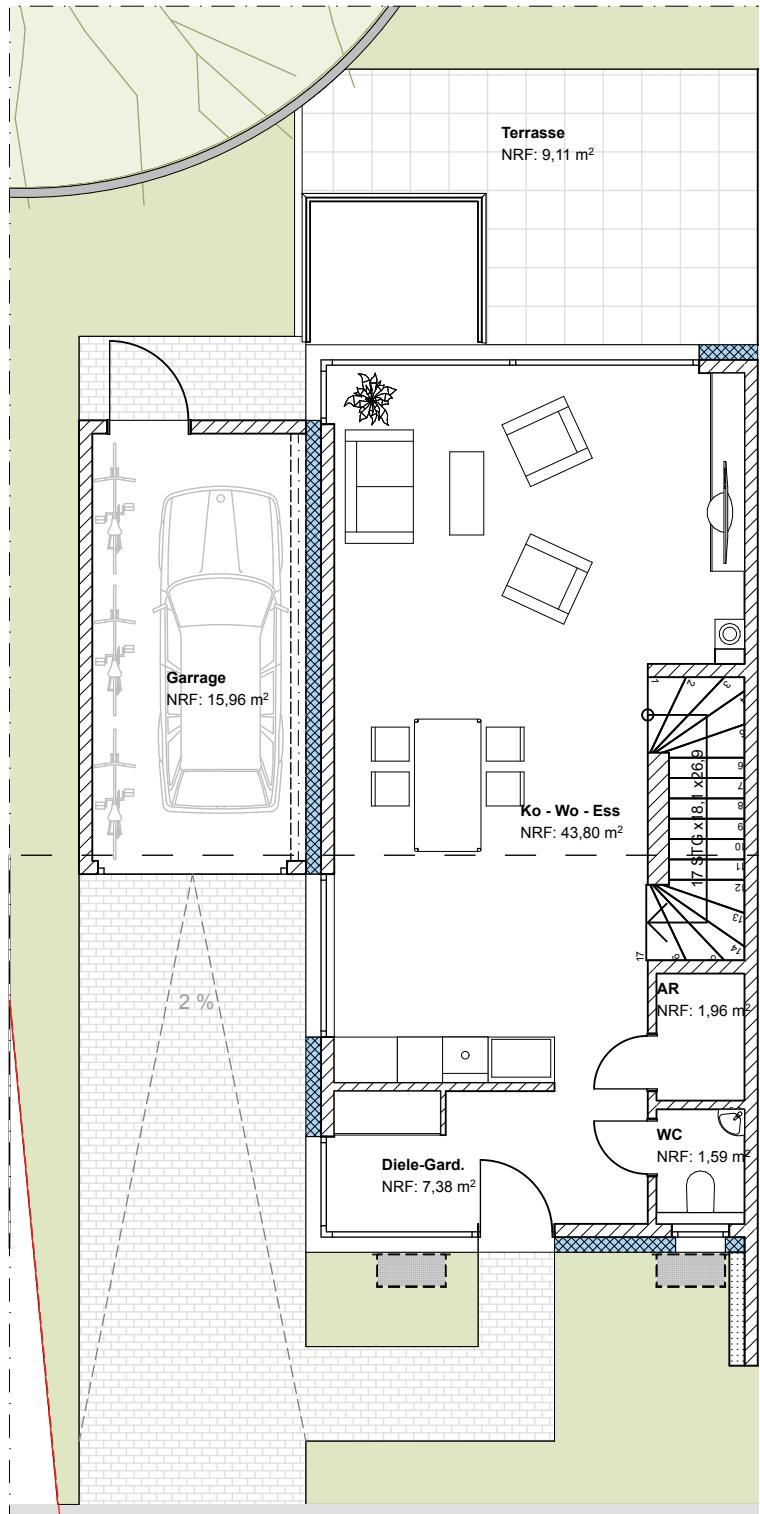

Stadthaus 01


0 1 2 3 Maßstab 1:100

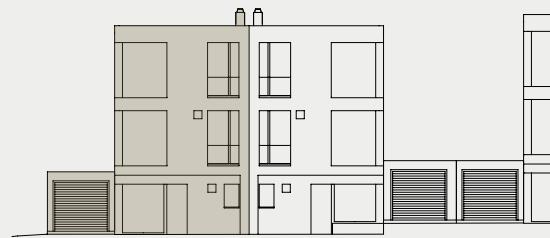




1. Obergeschoss

ca. 61 m²

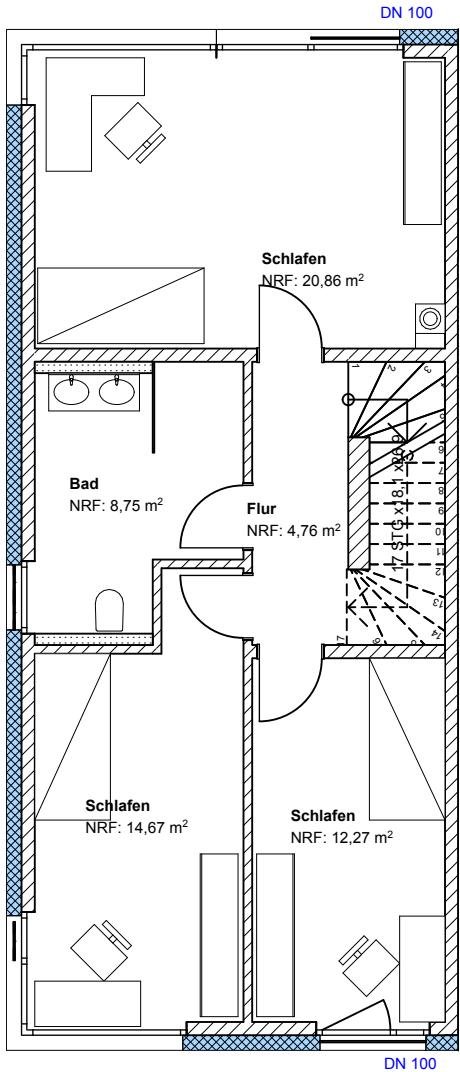

Stadthaus 01


0 1 2 3
Maßstab 1:100

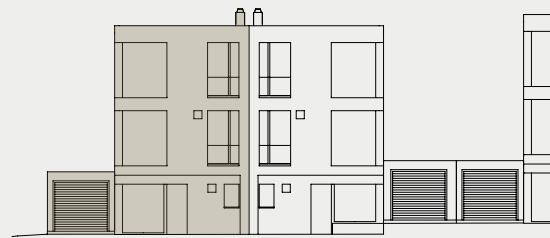




2. Obergeschoß

ca. 49 m²

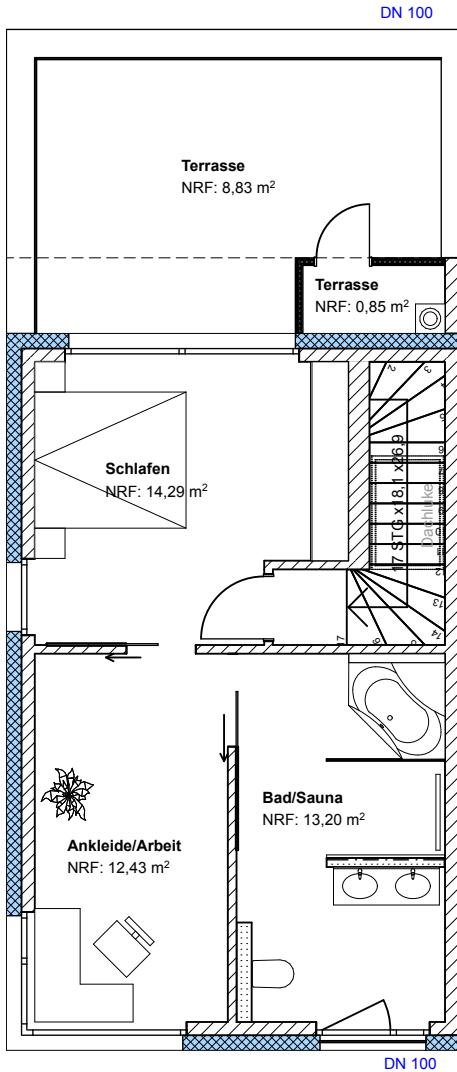

0 1 2 3
Maßstab 1:100

Stadthaus 01

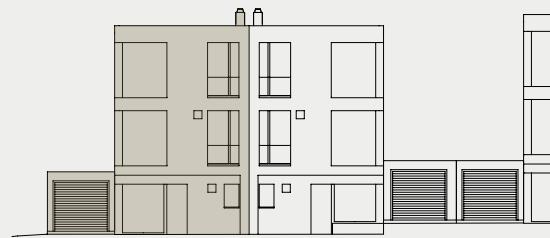



Stadthaus 01

Sphere – New Mind ist das ideale Eigenheim für designbewusste Naturliebhaber:innen. Das Stadthaus mit eigenem Garten und Dachterrasse bietet ein optimales Zuhause für Menschen, die Ruhe mit gleichzeitiger Stadtnähe suchen.

Wohnfläche		
Geschoss	Zimmer	Fläche
Erdgeschoss	1	ca. 66 m ²
1. Obergeschoss	3	ca. 61 m ²
2. Obergeschoss	1	ca. 49 m ²
Gesamt		ca. 176 m²

Nutzfläche		
Untergeschoss	1	ca. 52 m ²

New Sphere
Brüsseler Ring 1, 52074 Aachen

Verkauf und Vermietung
0241 920 427 77
vertrieb@new-sphere.de
www.new-sphere.de

Ein Projekt der Stella GmbH
Reinhard-Heraeus-Ring 29, 63801 Kleinostheim