

Wohneinheit 04

Haus 02
2. Obergeschoss & Dachterrasse
ca. 138 m²
3 Zimmer

Lage im Objekt




Sphere

Brüsseler Ring 1, 52074 Aachen

Verkauf

vertrieb@sphere-aachen.de
www.sphere-aachen.de

0 1 2 3
Maßstab 1:120

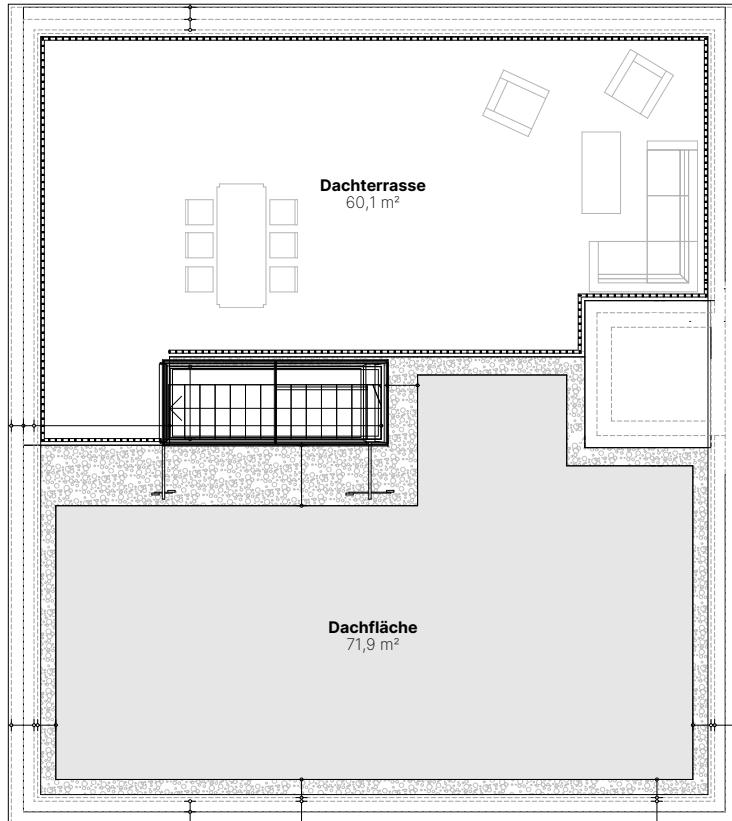

Wohneinheit 04

Haus 02
2. Obergeschoss & Dachterrasse
ca. 138 m²
3 Zimmer

Lage im Objekt



Sphere
Brüsseler Ring 1, 52074 Aachen

Verkauf
vertrieb@sphere-aachen.de
www.sphere-aachen.de

0 1 2 3
Maßstab 1:120