



Wohneinheit 03


Haus 02
1. Obergeschoss
ca. 134 m²
4 Zimmer
Garten: ca. 395 m²

Lage im Objekt



Sphere
Brüsseler Ring 1, 52074 Aachen

Verkauf
vertrieb@sphere-aachen.de
www.sphere-aachen.de

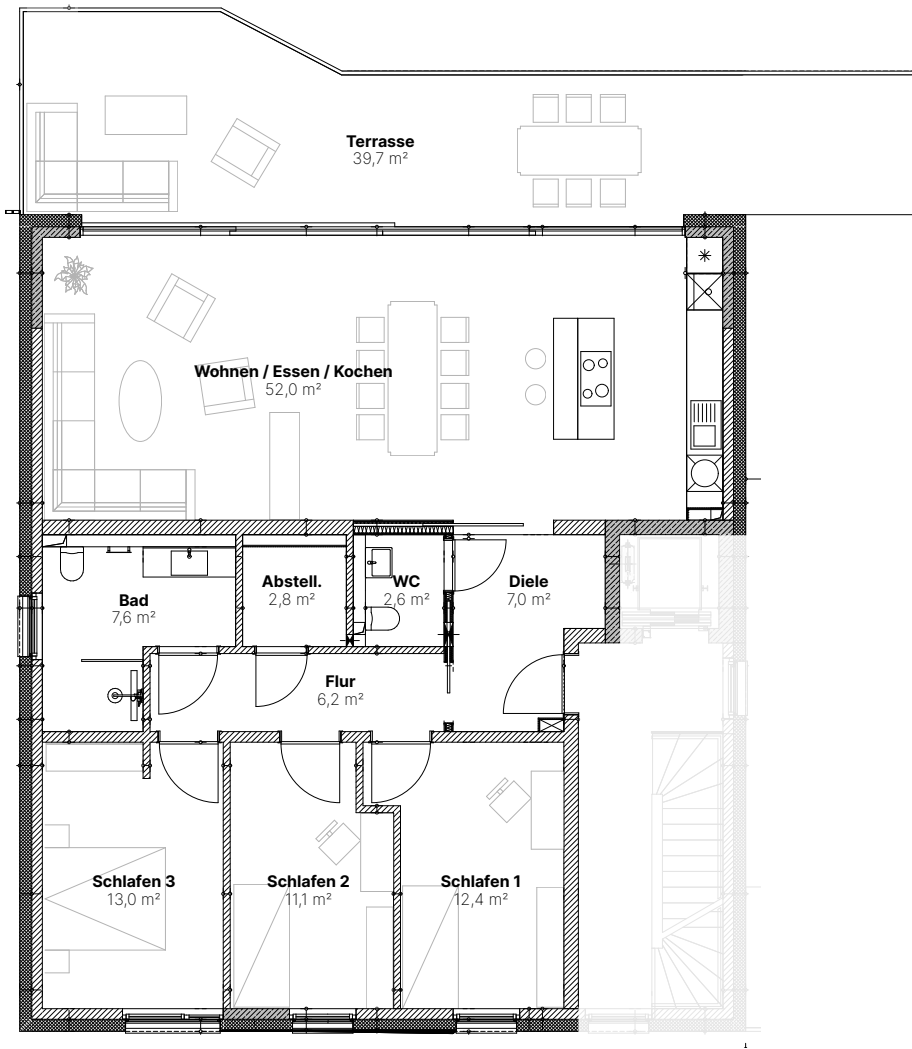

0 1 2 3
Maßstab 1:120