

0 1 2 3
Maßstab 1:120

Wohneinheit 06

Haus 03
2. Obergeschoss & Dachterrasse
ca. 144 m²
3 Zimmer

Lage im Objekt




Sphere

Brüsseler Ring 1, 52074 Aachen

Verkauf

vertrieb@sphere-aachen.de
www.sphere-aachen.de

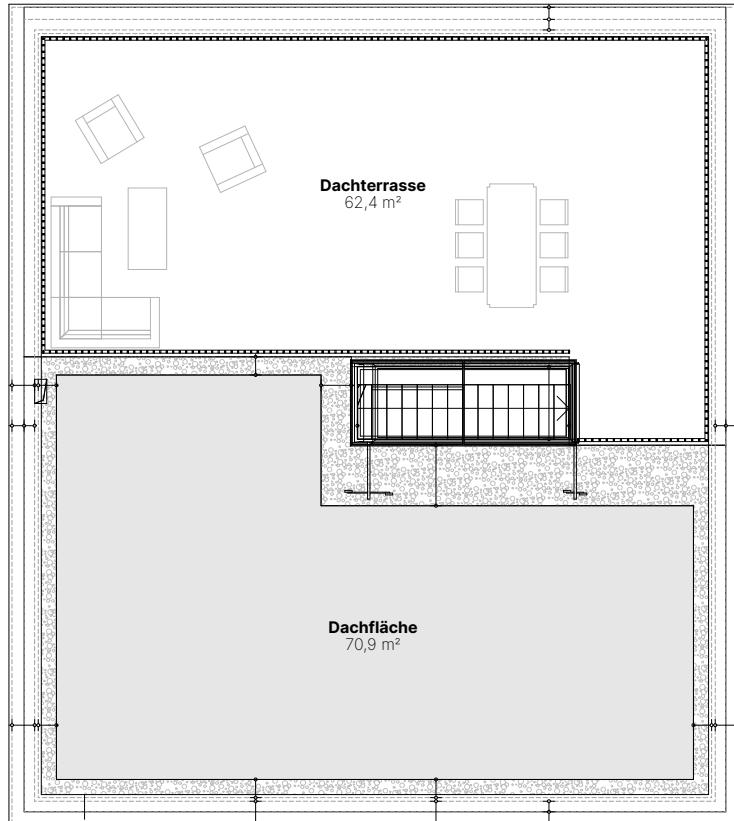

Wohneinheit 06

Haus 03
2. Obergeschoss & Dachterrasse
ca. 144 m²
3 Zimmer

Lage im Objekt



0 1 2 3
Maßstab 1:120

Sphere
Brüsseler Ring 1, 52074 Aachen

Verkauf
vertrieb@sphere-aachen.de
www.sphere-aachen.de