

0 1 2 3
Maßstab 1:120

Wohneinheit 06

Haus 02
2. Obergeschoss & Dachterrasse
ca. 179 m²
3 Zimmer


Lage im Objekt



Sphere
Brüsseler Ring 1, 52074 Aachen

Verkauf und Vermietung
vertrieb@new-sphere.de
www.new-sphere.de

Ein Projekt der Stella Capital GmbH
Reinhard-Heraeus-Ring 29, 63801 Kleinostheim

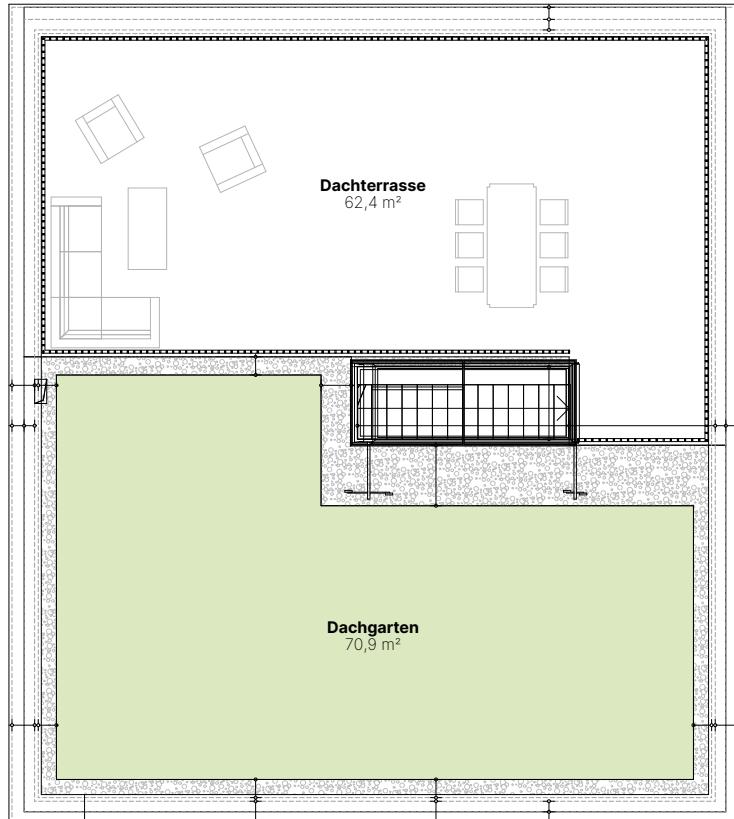

Wohneinheit 06

Haus 02
2. Obergeschoss & Dachterrasse
ca. 179 m²
3 Zimmer

Lage im Objekt



Sphere
Brüsseler Ring 1, 52074 Aachen

Verkauf und Vermietung
vertrieb@new-sphere.de
www.new-sphere.de

Ein Projekt der Stella Capital GmbH
Reinhard-Heraeus-Ring 29, 63801 Kleinostheim

0 1 2 3
Maßstab 1:120