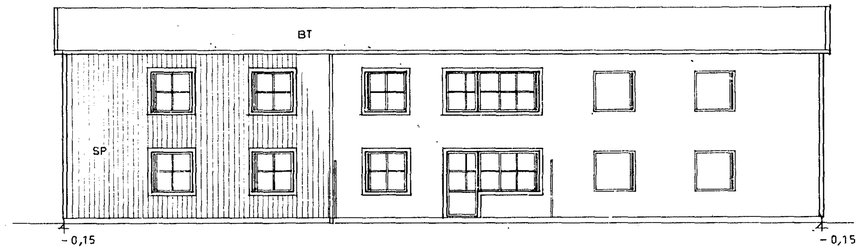

FASAD	MOT	NORR	HUS	19
"	"	NORDOST	"	20
"	"	NORDVÄST	"	23

FASAD	MOT	SÖDER	HUS	19
"	"	SYDVÄST	"	20
"	"	SYDOST	"	23

SP = STÅENDE PANEL
LP = LIGGANDE PANEL
BT = BETONGTAKPANNOR
P = PAPP
PP = PROFILERAD PLÅT

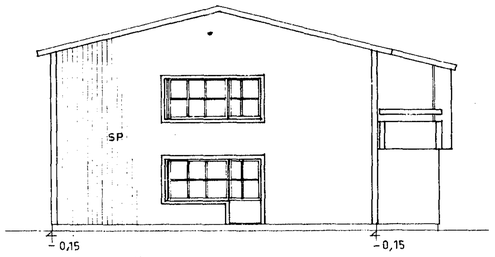

FASAD	MOT	VÄSTER	HUS	19
"	"	NORDVÄST	"	20
"	"	SYDVÄST	"	23

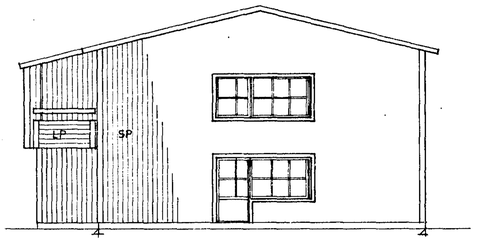

FASAD	MOT	ÖSTER	HUS	19
"	"	SYDOST	"	20
"	"	NORDOST	"	23

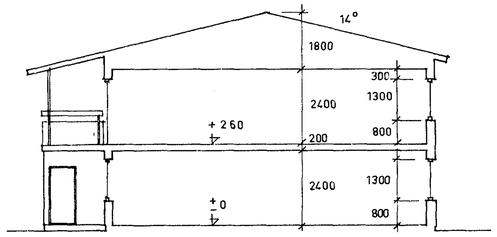

SEKTION
+HÖJD VÅN.1 SE PLAN

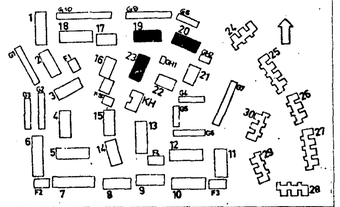

METRIC
0 10 50 100

1 0 1 2 3 4 5 6 7 8 9 10 11 12 13 14 15 16 17 18 19 M

DAT	REV	ÄNDRING, KOMPLETTERING	SIGN

ARKITEKTSEKTIONEN
ARK G.KORODI RIT GR
TEL ANKN 3729 DAT 77.10.20

PROJEKT FINSPÅNG
NYHEMSOMRÅDET
STG 1260 D NYHEM
RITN FASADER
HUS 13.20.23

PROD NR 5545
RIT NR A 25
HUS DEL 19,20,23
SKALA 1:100

HSB:s RIKSFÖRBUND
TEKNISKA AVDELNINGEN
TEL. 08/7853000 . FACK . 104 20 STOCKHOLM

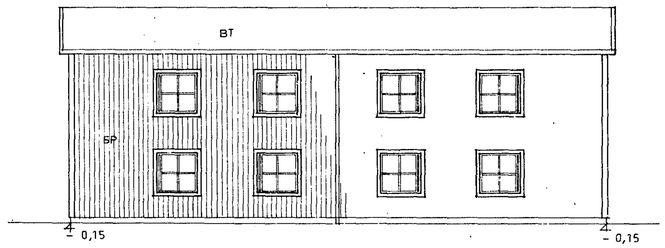

FASAD MOT ÖSTER HUS 21

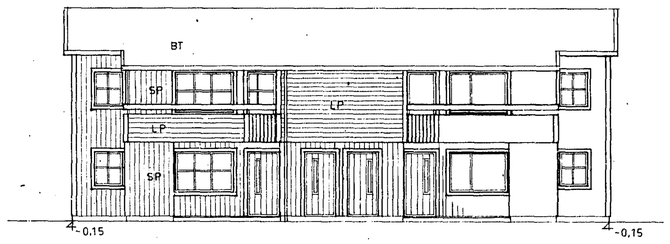

FASAD MOT VÄSTER

SP= STÅENDE PANEL
LP= LIGGANDE PANEL
BT= BETONGTAKPANNOR
P = PAPP
PP= PROFILERAD PLÅT

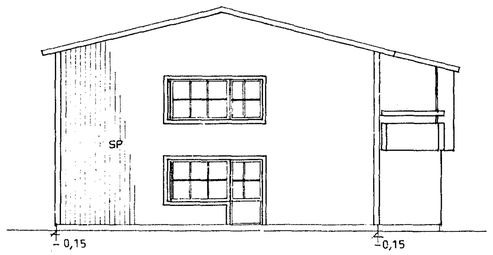

FASAD MOT NORR HUS 21

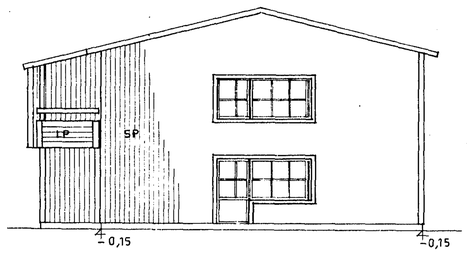

FASAD MOT SÖDER HUS 21

SEKTION SE RITN. A 25

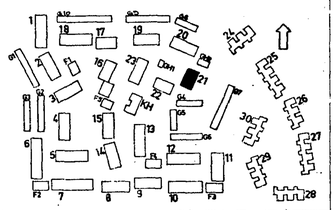

METRIC
0 10 50 100

1 0 1 2 3 4 5 6 7 8 9 10 11 12 13 14 15 16 17 18 19 M

DAT	REV	ÄNDRING, KOMPLETTERING	SIGN	

PROJEKT FINSPÅNG
NYHEMSOMRÅDET
STG 1260 D NYHEM

PROD NR 5545

RITN FASADER
HUS 21.

RIT NR A 27

HUS DEL 21

SKALA 1:100

ARKITEKTSEKTIONEN
ARK G.KORODI RIT DH GR
TEL ANKN 3729 DAT 77.10.20

HSB:s RIKSFÖRBUND
TEKNISKA AVDELNINGEN
TEL. 08/7853000 . FACK . 104 20 STOCKHOLM

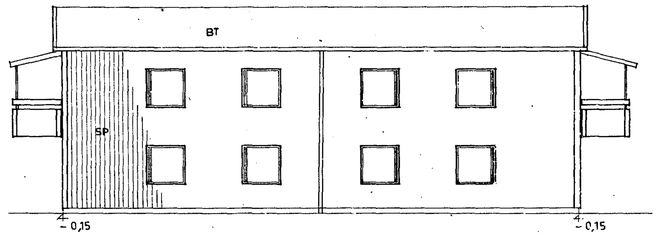

FASAD MOT SYDVÄST HUS 22

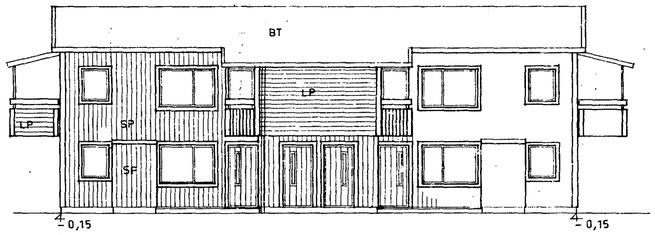

FASAD MOT NORDOST HUS 22

SP= STÅENDE PANEL
LP= LIGGANDE PANEL
BT= BETONGTAKPANNOR
P = PAPP
PP= PROFILERAD PLÅT

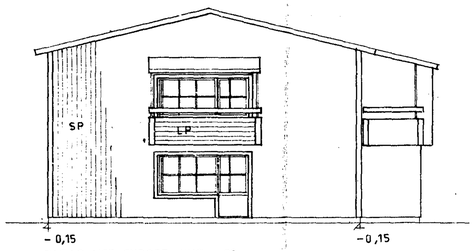

FASAD MOT SYDOST HUS 22

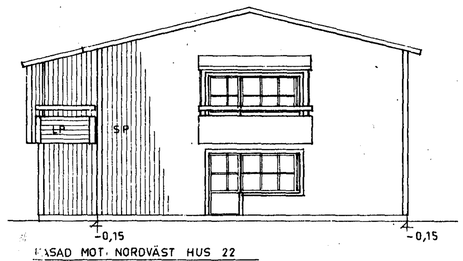

FASAD MOT NORDVÄST HUS 22

SEKTION SE RITN A 25

METRIC

0 10 50 100

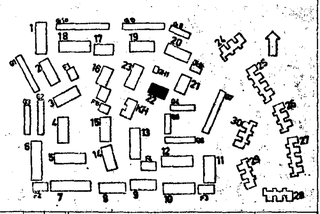

1 0 1 2 3 4 5 6 7 8 9 10 11 12 13 14 15 16 17 18 19 M

					PROJEKT FINSPÅNG	PROD NR 5545
					NYHEMSOMRÅDET	RIT NR A 28
					STG 1260 D NYHEM	
					RITN FASADER	HUS 22 DEL
					HUS 22.	
DAT	REV	ÄNDRING, KOMPLETTERING	SIGN			SKALA 1:100

ARKITEKTSEKTIONEN
ARK G. KORODI RIT DH GR
TEL ANKN 3729 DAT 77.10.20

HSB:s RIKSFÖRBUND
TEKNISKA AVDELNINGEN
TEL. 08/783 03 00., FACK . 104 20 STOCKHOLM

24 510

TYP 302
3 RK 85,0 M² (79,0+6,0)

TYP 202
2 RK 70,0 M² (64,0+6,0)

TYP 302 S
3 RK 85,0 M² (79,0+6,0)

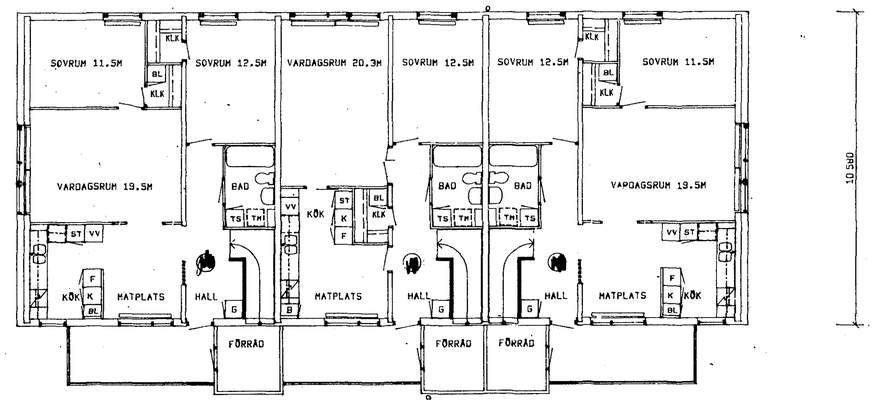

VÅNING 2

HUS 19, 20, 23

24 510

TYP 301
3 RK 78,5 M²

TYP 201
2 RK 63,5 M²

TYP 301 S
3 RK 78,5 M²

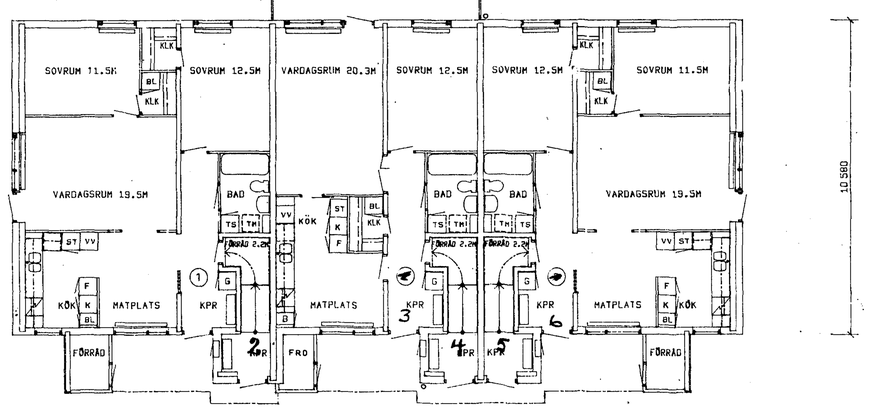

VÅNING 1

HUS 19, 20, 23

FÄRDIGT GOLV I VÅN. 1
HUS 19 :+51,50
HUS 20 :+51,00
HUS 23 :+52,50

NORR
HUS 19

NORR
HUS 20

NORR
HUS 23

METRIC
0 10 50 100

1 0 1 2 3 4 5 6 7 8 9 10 11 12 13 14 15 16 17 18 19 M

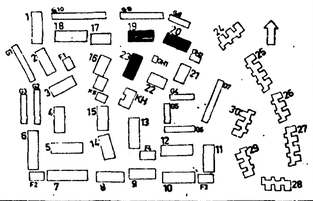

PROJEKT	FINSPÅNG		PROD NR	5545
	NYHEMSOMRÅDET		RIT NR	A 24
	STG 1260 D NYHEM			
RITN	VÅNING 1 OCH 2		HUS	DEL 19,20,23
	HUS 19.20.23		SKALA	
DAT	REV	ÄNDRING, KOMPLETTERING	SIGN	

ARKITEKTSEKTIONEN
ARK G KORODI RIT DH GR
TEL ANKN 3729 DAT 77.10.20

HSB:s RIKSFÖRBUND
TEKNISKA AVDELNINGEN
TEL. 08/783 00 00 . FACK . 104 20 STOCKHOLM

TYP 302
3 RK 85.0 M² (79.0+6.0)

TYP 302 S
3 RK 85.0 M² (79.0+6.0)

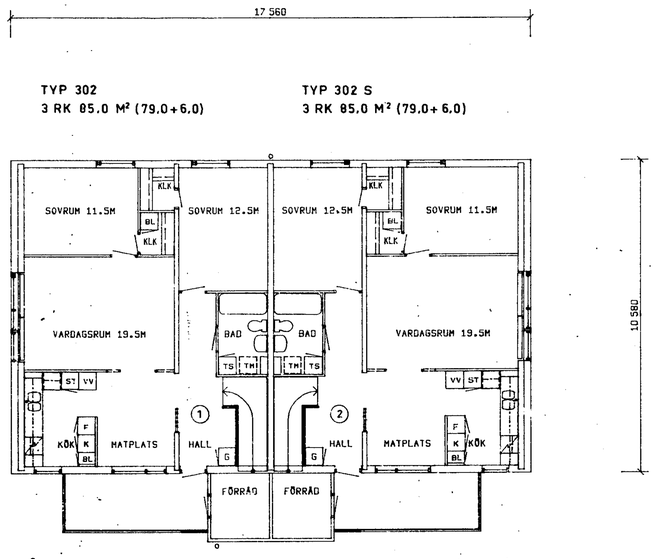

VÅNING 2

HUS 21

TYP 304
3 RK 85.0 M² (79.0+6.0)

TYP 304 S
3 RK 85.0 M² (79.0+6.0)

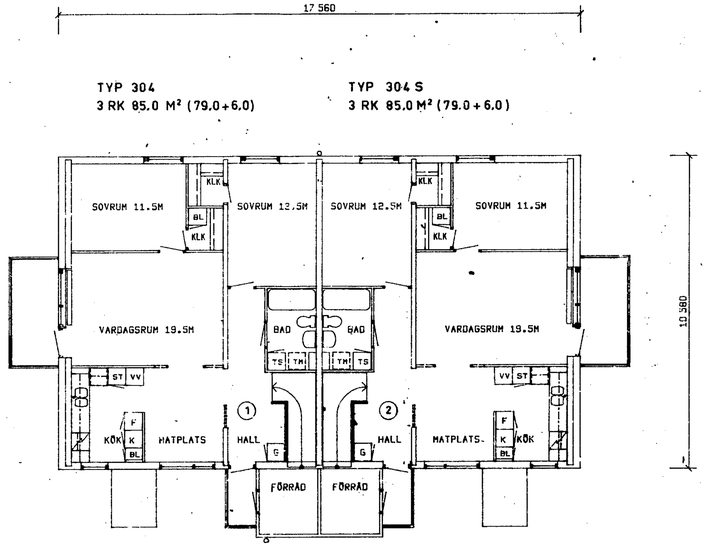

VÅNING 2

HUS 22

TYP 301
3 RK 78.5 M²

TYP 301 S
3 RK 78.5 M²

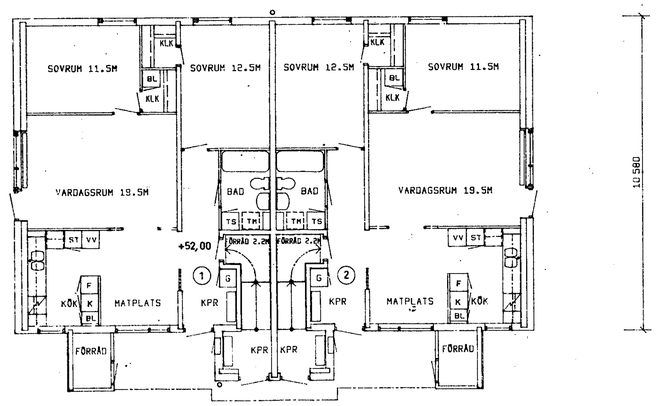

VÅNING 1

HUS 21

NORR

TYP 303
3 RK 78.5 M²

TYP 303 S
3 RK 78.5 M²

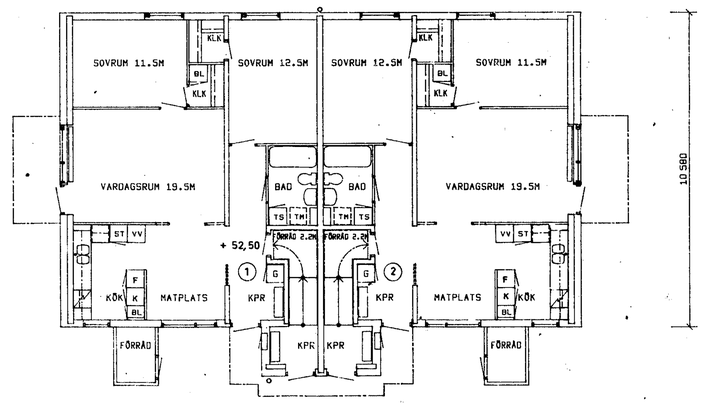

VÅNING 1

HUS 22

NORR

METRIC
0 10 50 100

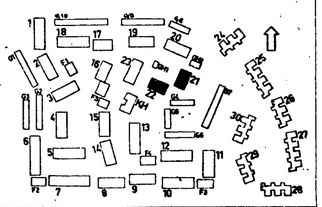

				PROJEKT FINSPÅNG	PROD NR 5545
				NYHEMSOMRÅDET	RIT NR A 26
				STG 1260 D NYHEM	
				RITN VÅNING 1 OCH 2	HUS DEL 21.22
77.12.30	FÖRFRÅGNINGSUNDERLAG			HUS 21	
DAT	REV	ÄNDRING, KOMPLETTERING	SIGN	HUS 22	SKALA

ARKITEKTSEKTIONEN
ARK G KORODI RIT DH GR
TEL ANKN 3729 DAT 77.10.20

HSB:s RIKSFÖRBUND
TEKNISKA AVDELNINGEN
TEL. 08/7853000 . FACK . 104 20 STOCKHOLM

1 0 1 2 3 4 5 6 7 8 9 10 11 12 13 14 15 16 17 18 19 M