


PERSONALENTRÉ

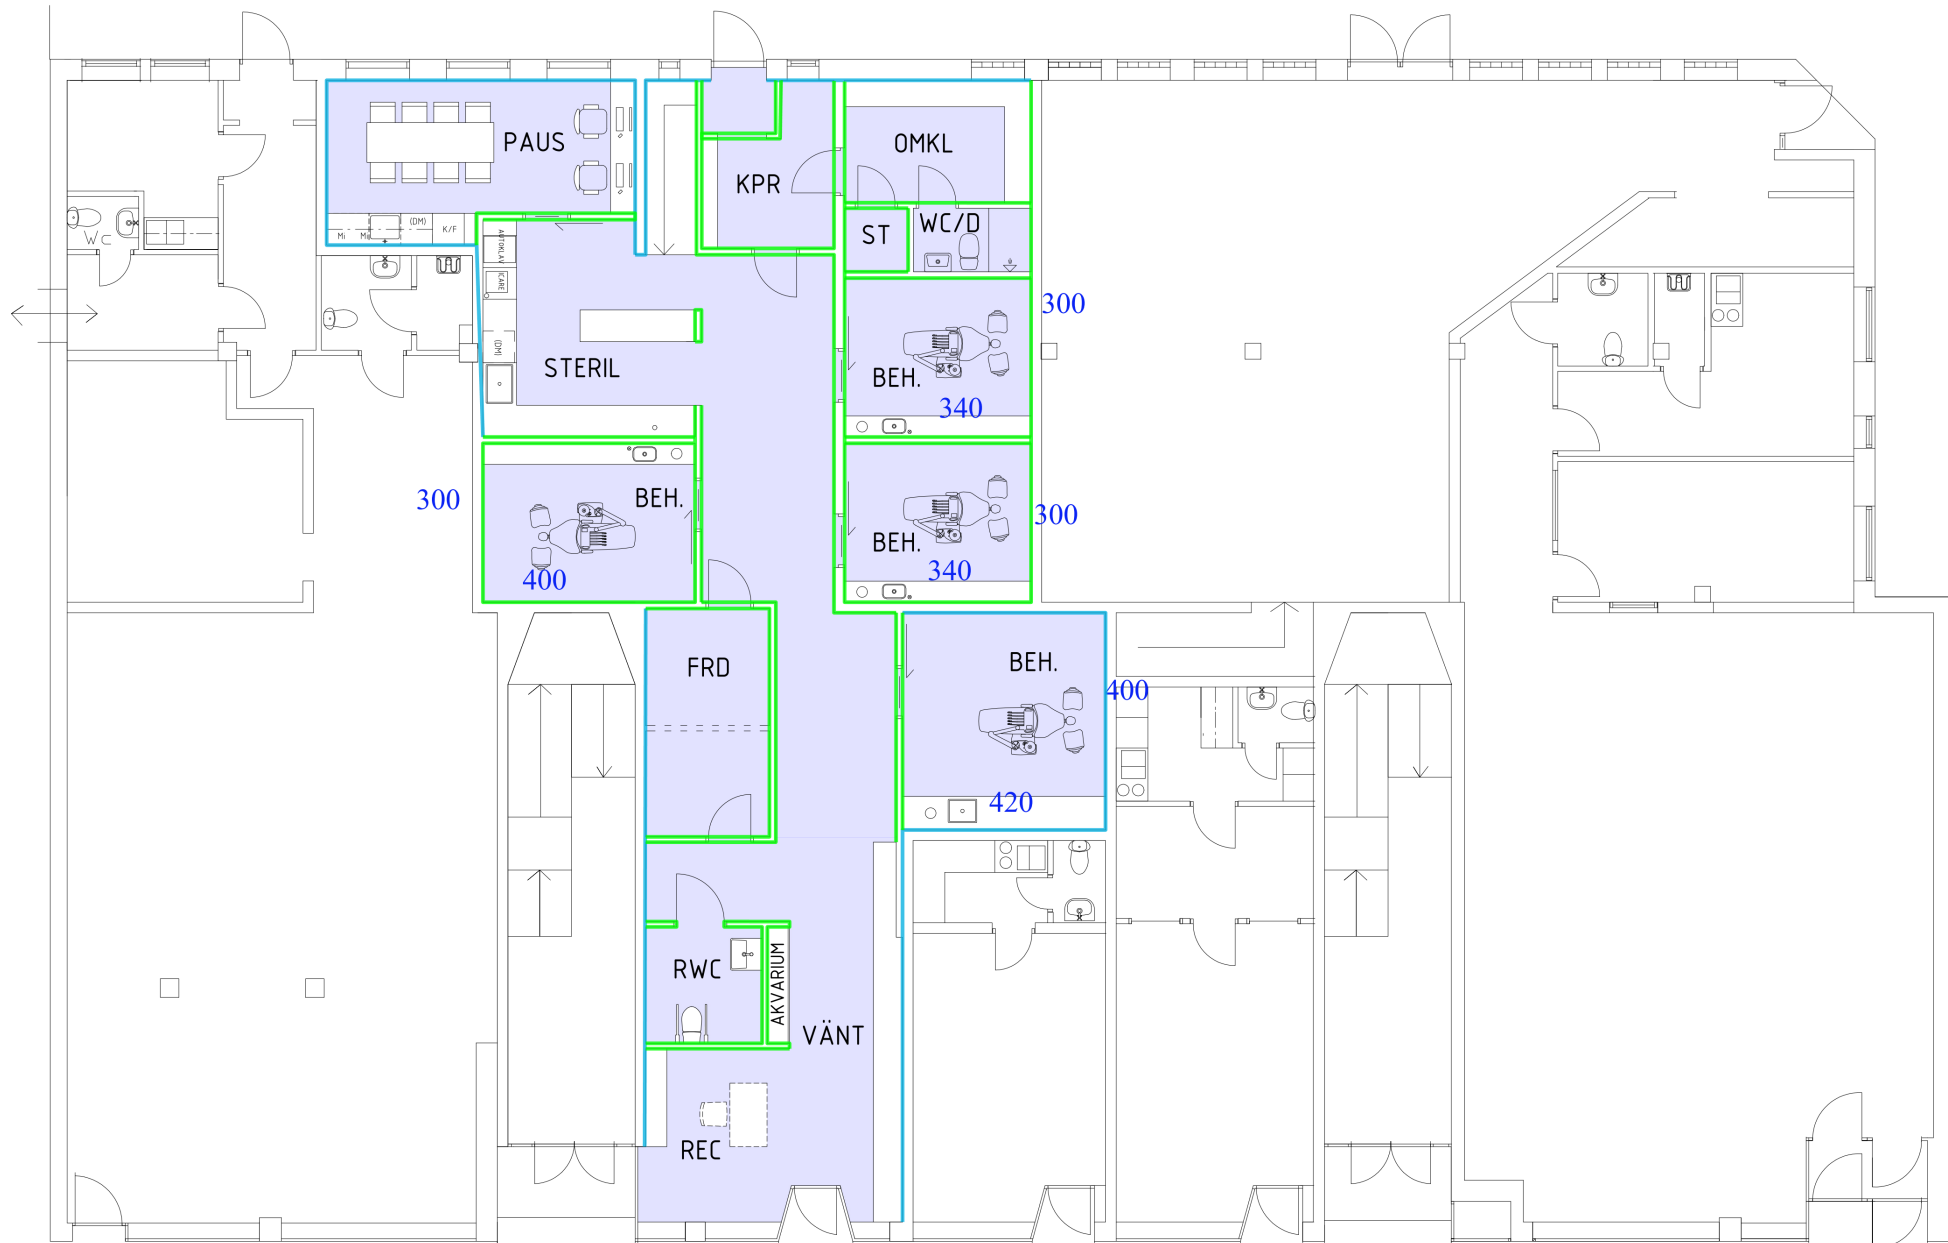

TANDVÅRDSKLINIK ÅTVIDABERG  
IDÉSKISS 250604 FALK ARKITEKTER