



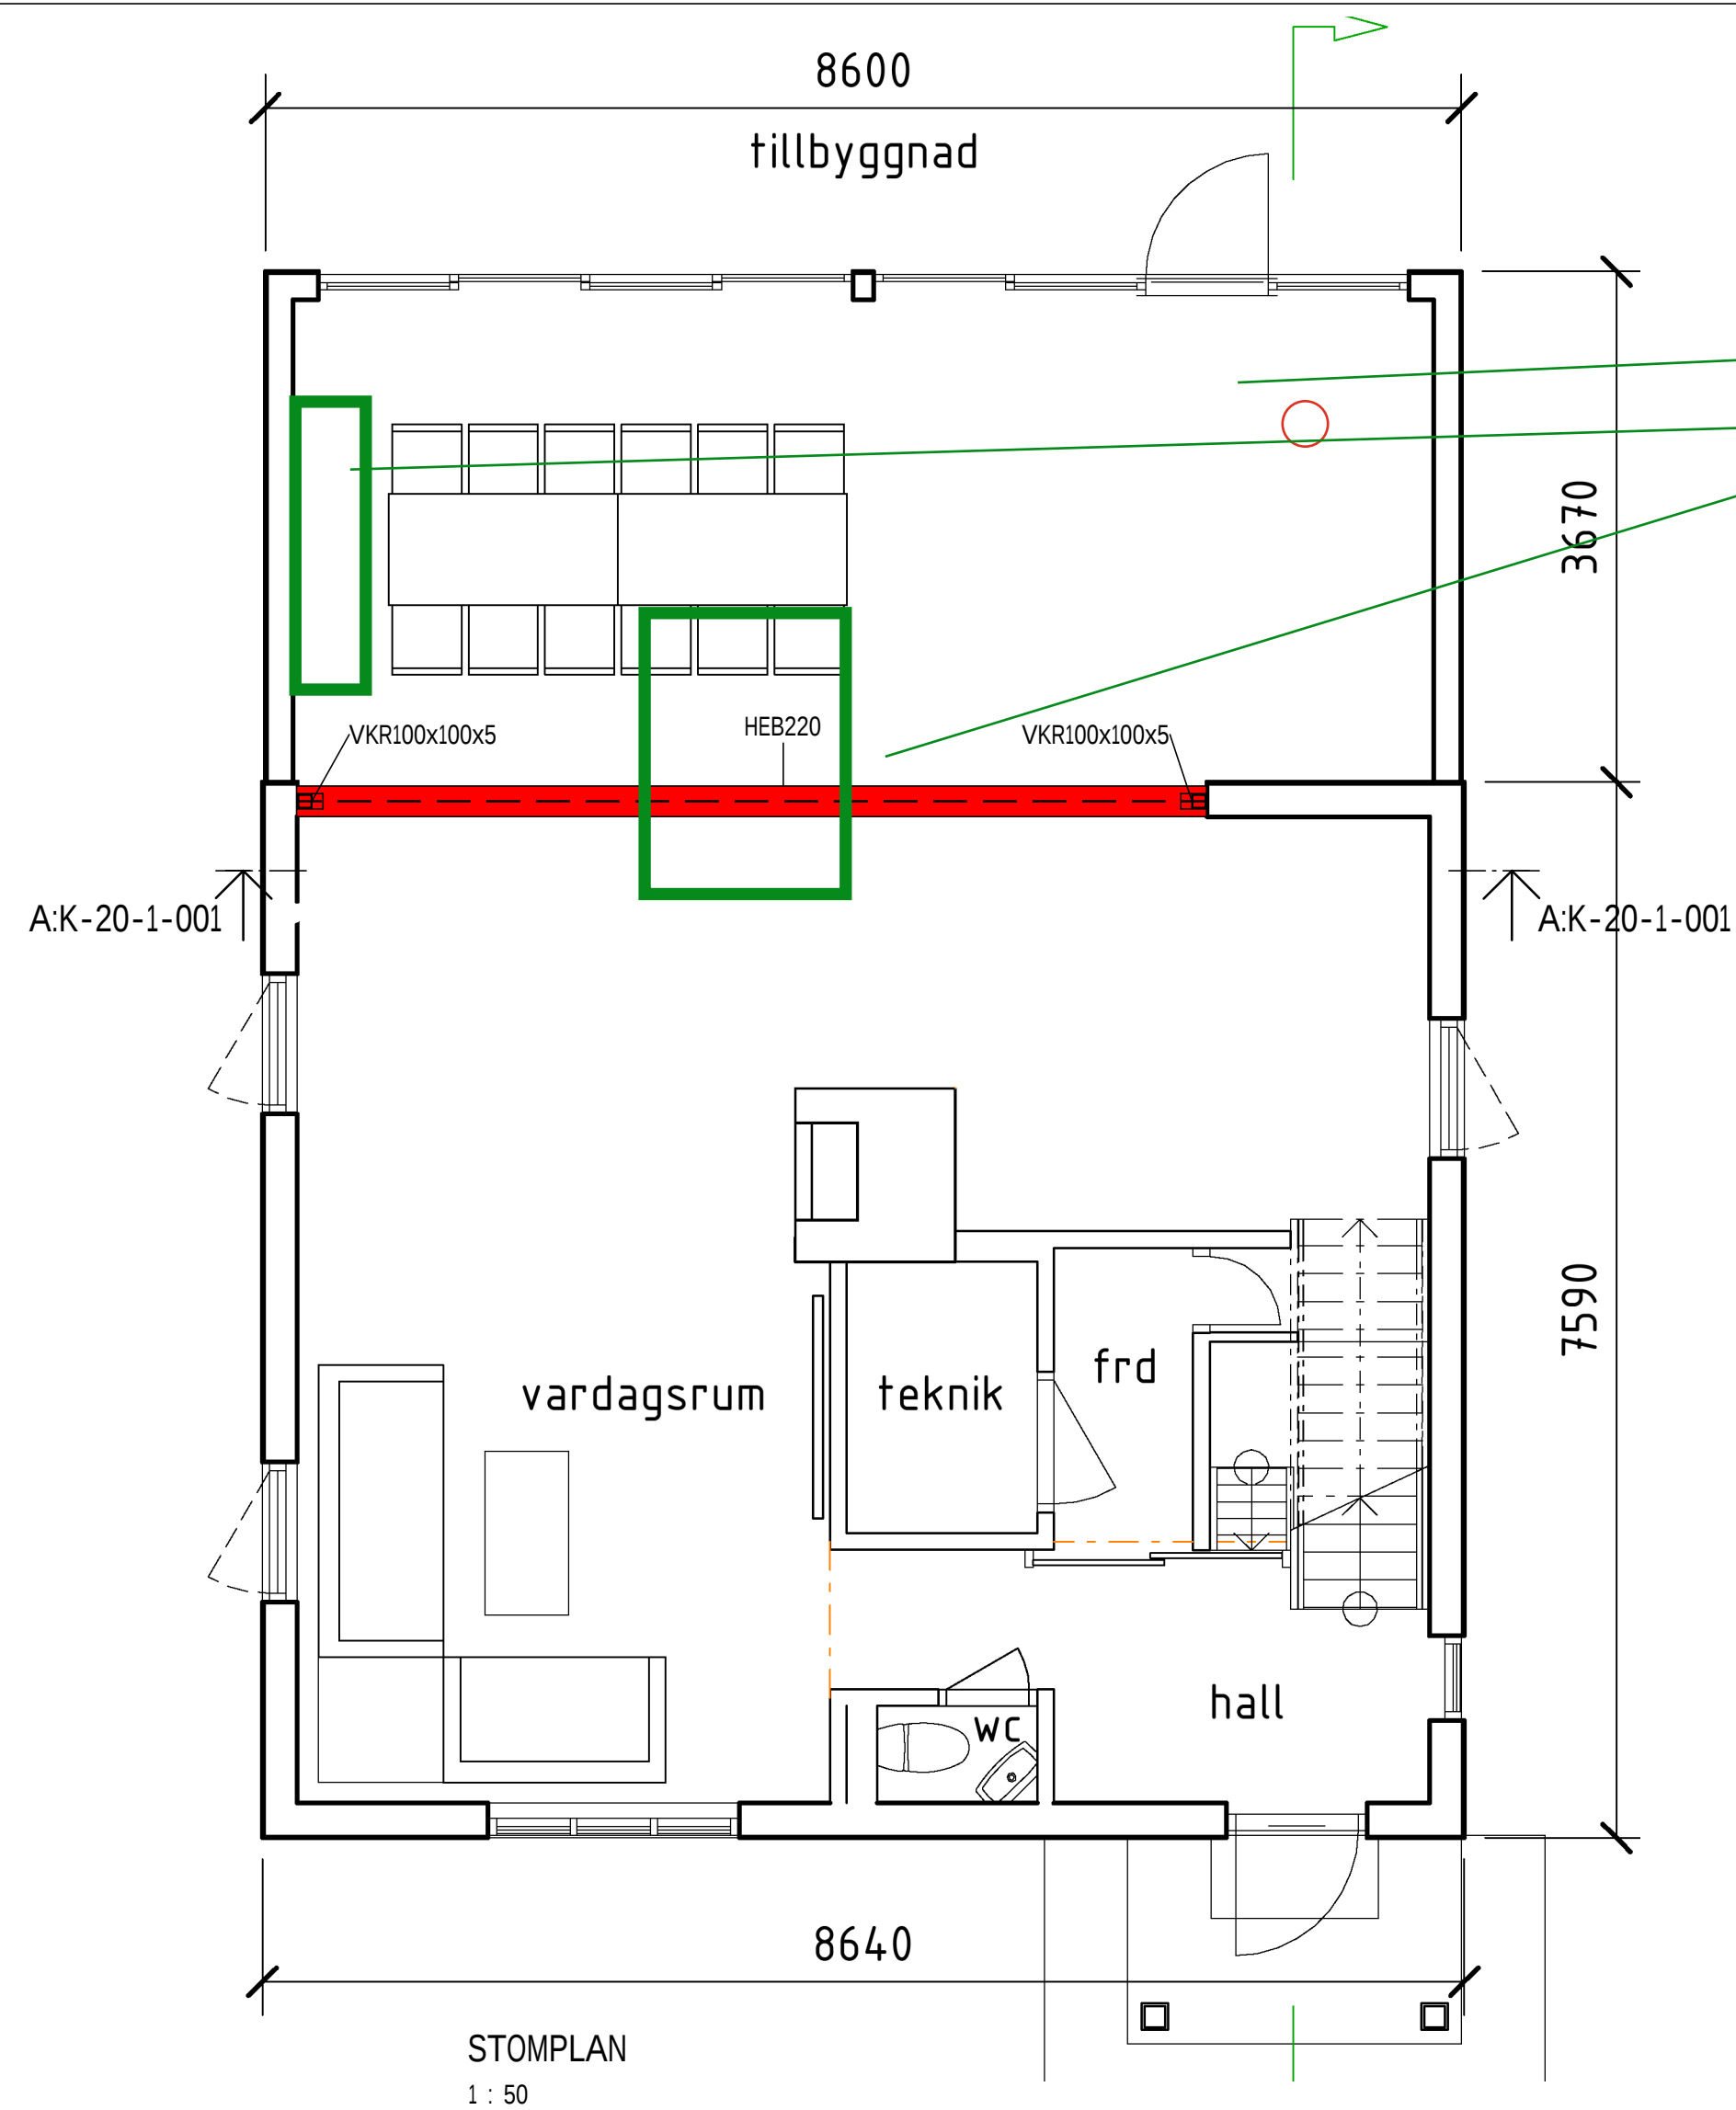

köket

16 st spotlight i den rummet

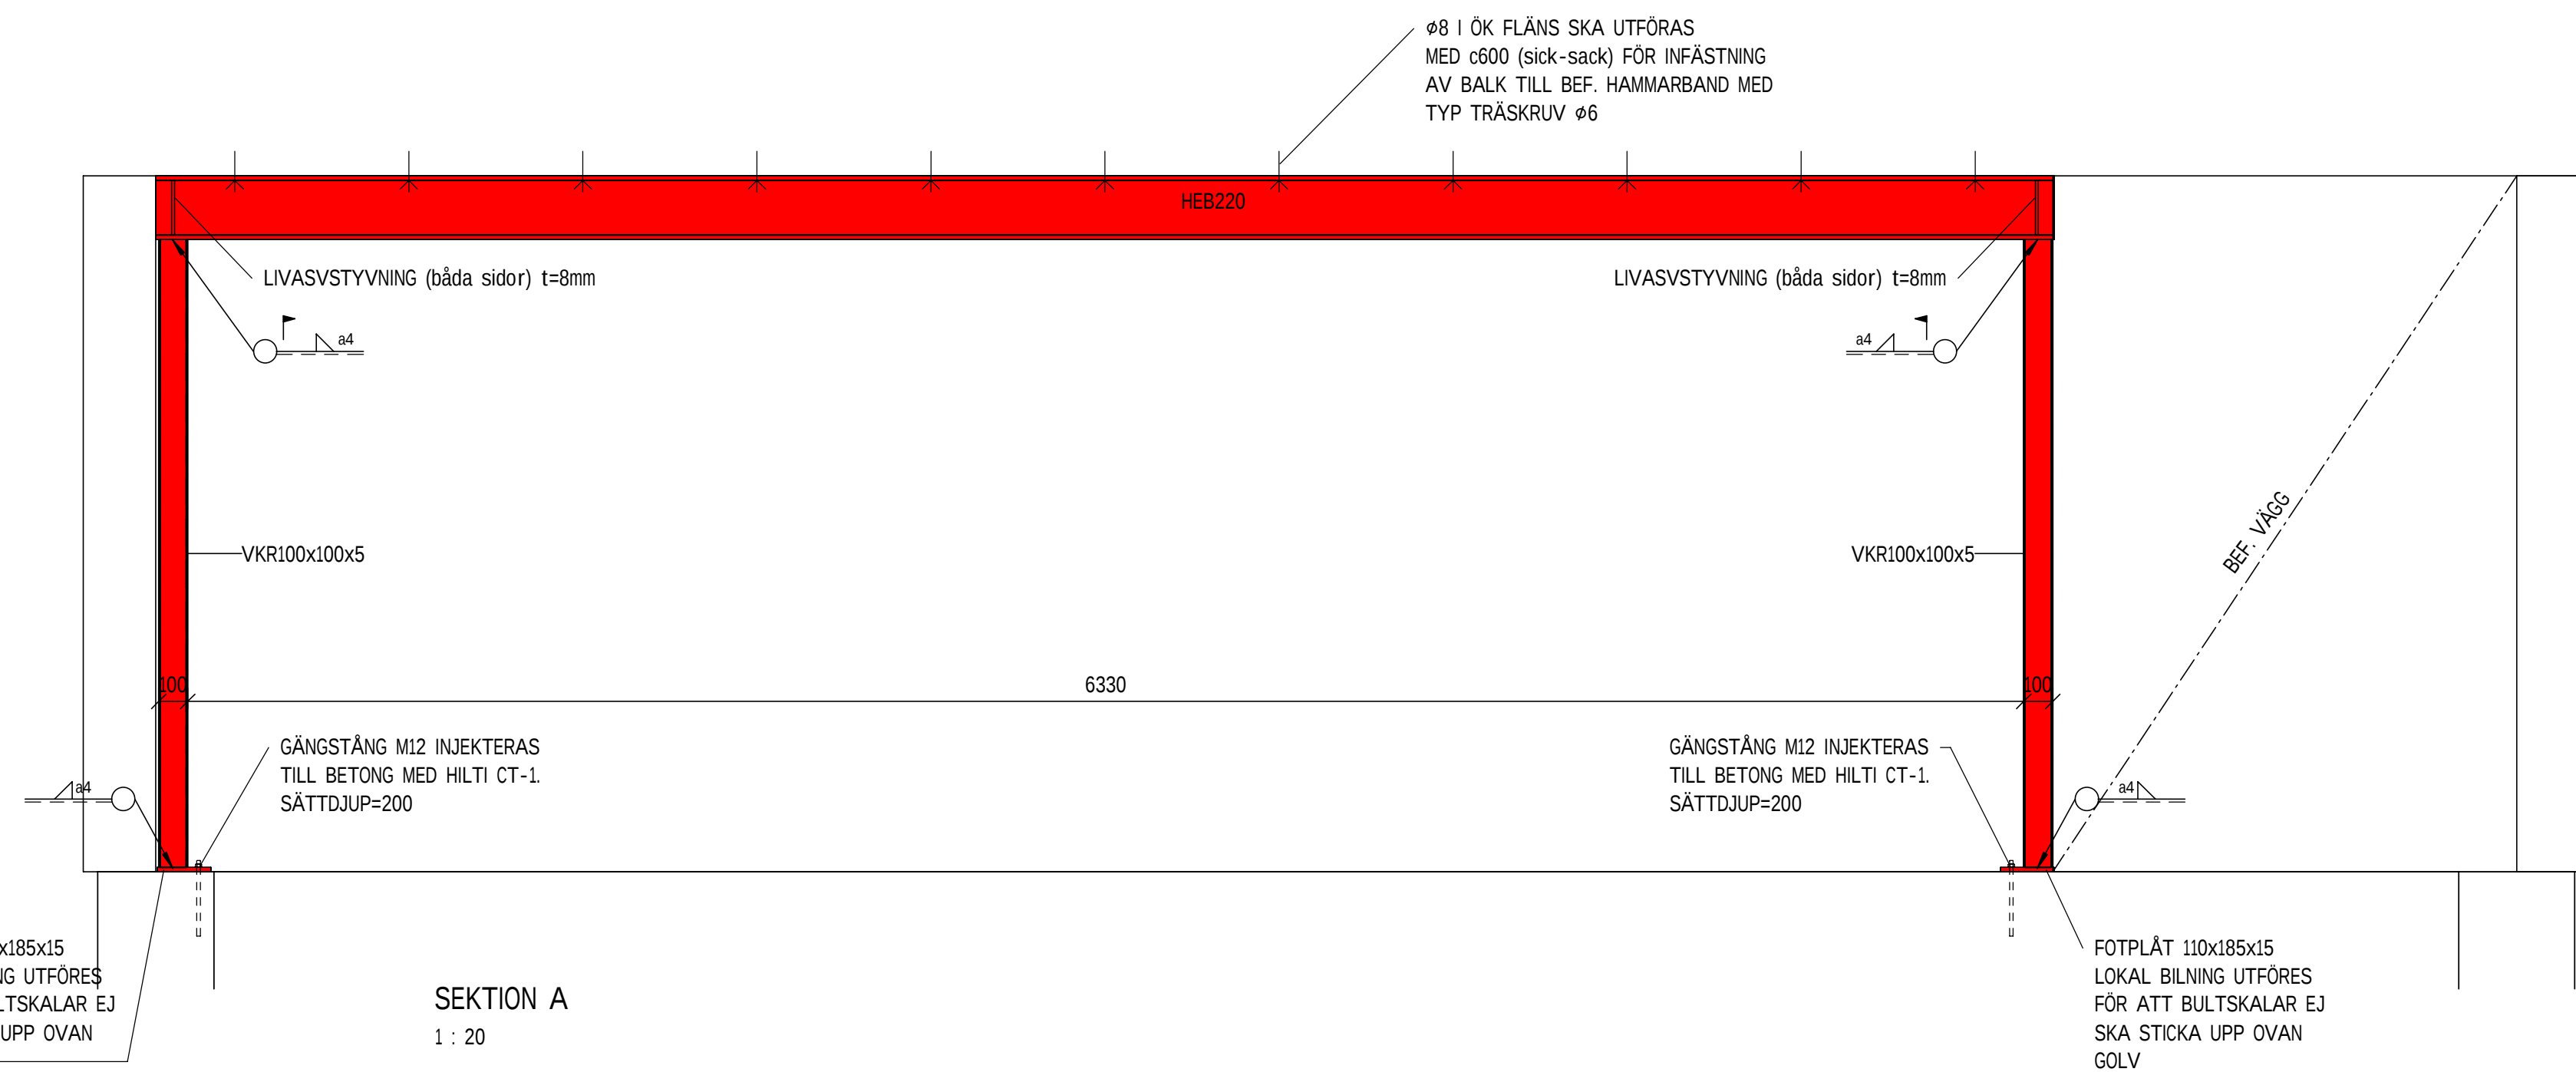

FÖRESKRIFTER

Alla mått är teoretiska och angivna i mm. Det åligger entreprenören att innan arbete resp. tillverkning påbörjas utföra uppmätningar och avvägningar på befintliga konstruktionsdelar som påverkar utformningen av nya konstruktionsselement. All ny konstruktion anpassas efter verkligt uppmätta mått.

HÄNVISNINGAR

BET	ÄNDRINGEN AVSER	DATUM	SIGN
-----	-----------------	-------	------

BYGGHANDLING

NATIONALDAGEN 2

LINKÖPINGS KOMMUN

AD BYGGKONSULT

www.adbyggkonsult.se 072-572 48 23 info@adbyggkonsult.se

DATUM	RITAD AV
2026-01-11	DM

AVVÄXLING FÖR RIVNING AV YTTERVÄGG

PLAN & SEKTION

SKALA	NUMMER	BET
A1 1:50 A3 1:100	K-20-1-001	

SKALA 1:50

0 1 2 3 4 5

METER