



Dubbel Open huis


Woning te Sint Laurens

**SELEKT  
HUIS**



SH25023


\*EIGENDOM EN AUTEURRECHT - Alle afmetingen, afbeeldingen en informatie zijn gebaseerd op de informatie van Selekt Huis Ontwikkeling B.V. en worden niet gegarandeerd. Selekt Huis Ontwikkeling B.V. aanvaardt geen aansprakelijkheid voor schade van welke aard ook voortvloeiend uit het gebruik van deze informatie.

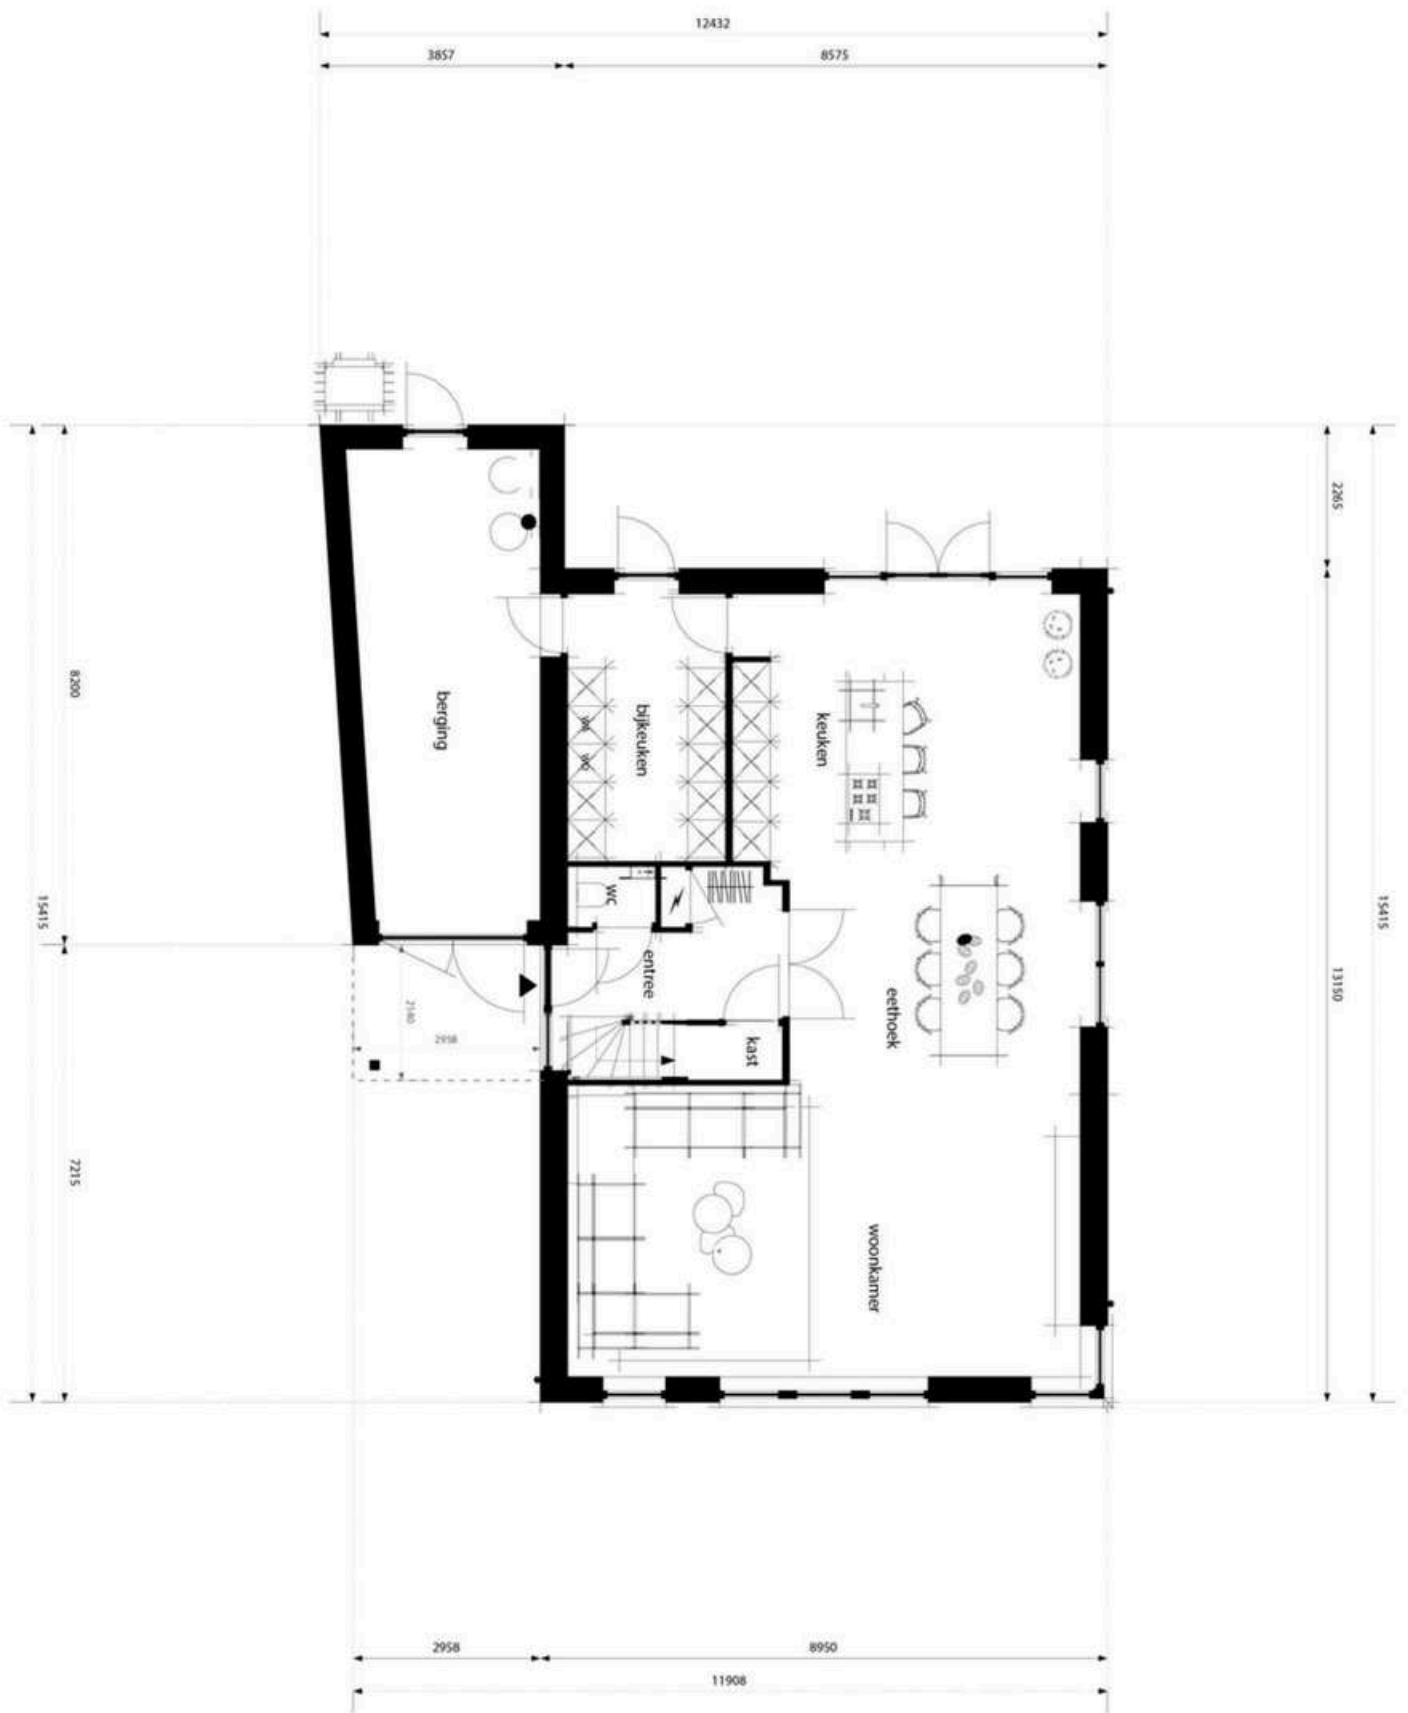

# Dubbel Open huis

Begane grond  
Woning te Sint Laurens



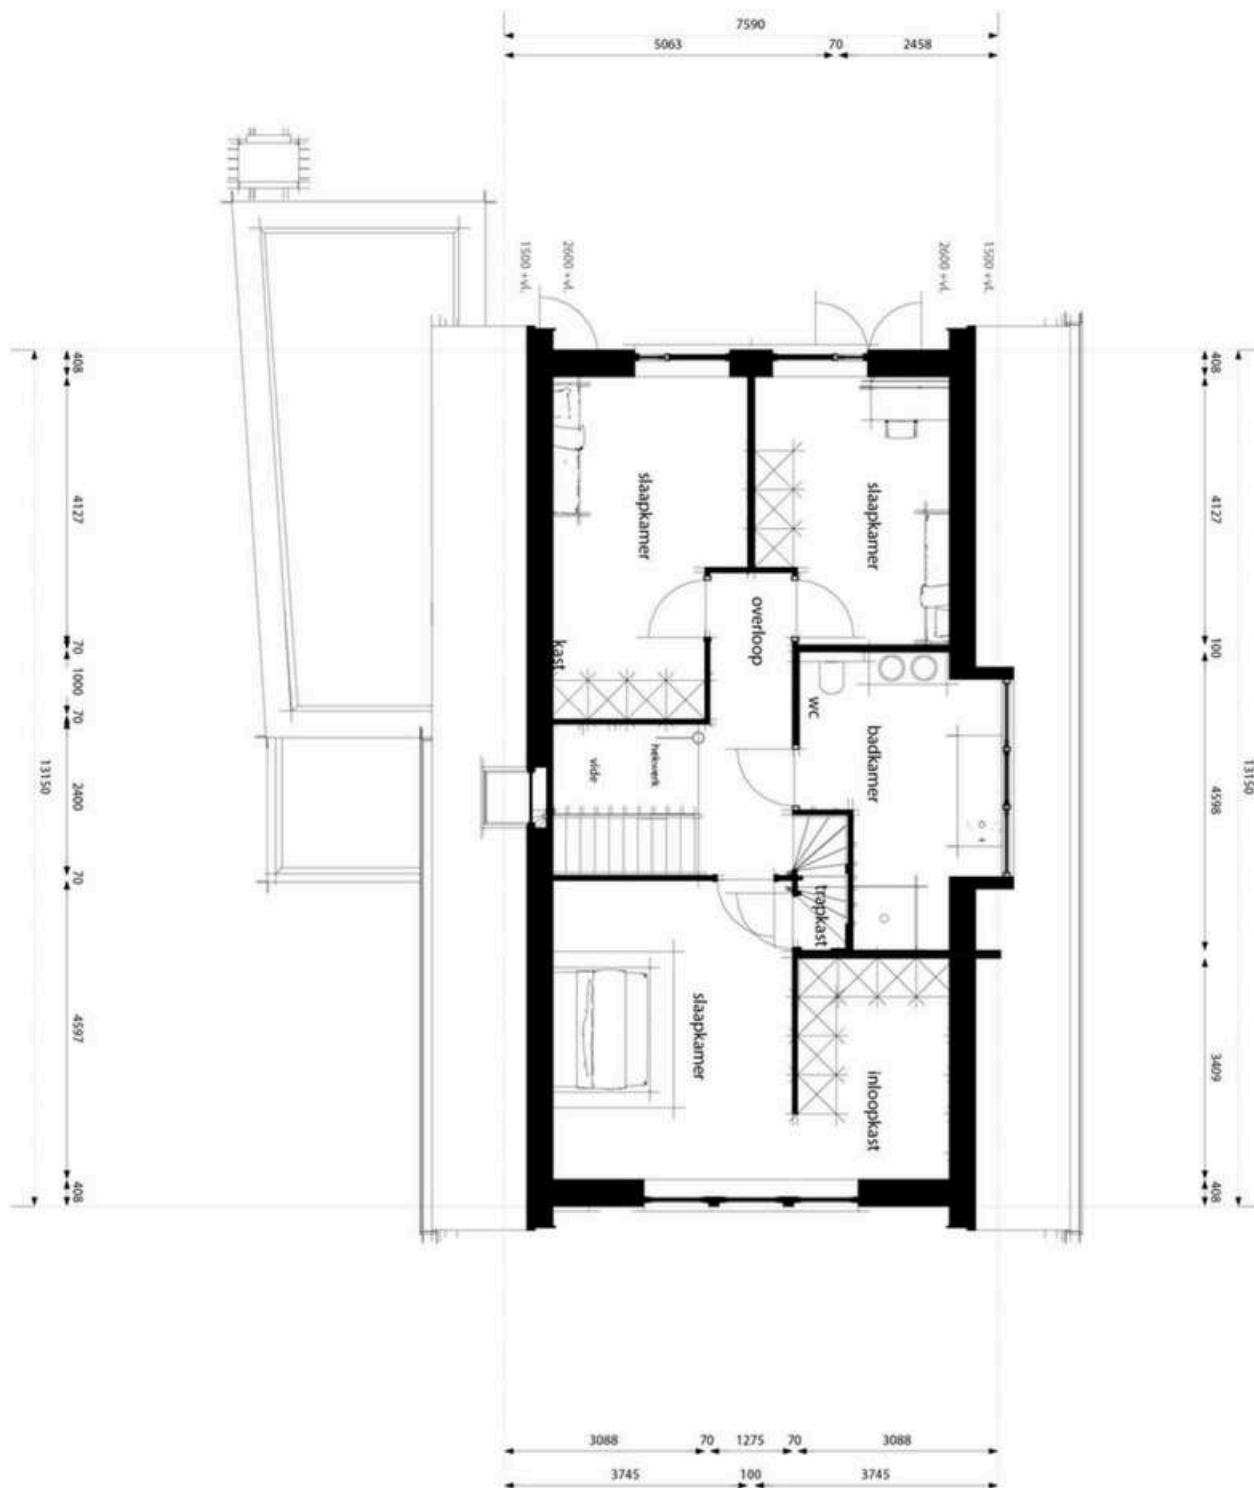


## Dubbel Open huis

SH25023

Eerste verdieping  
Woning te Sint Laurens

schaal 1:100

**SELEKT  
HUIS**

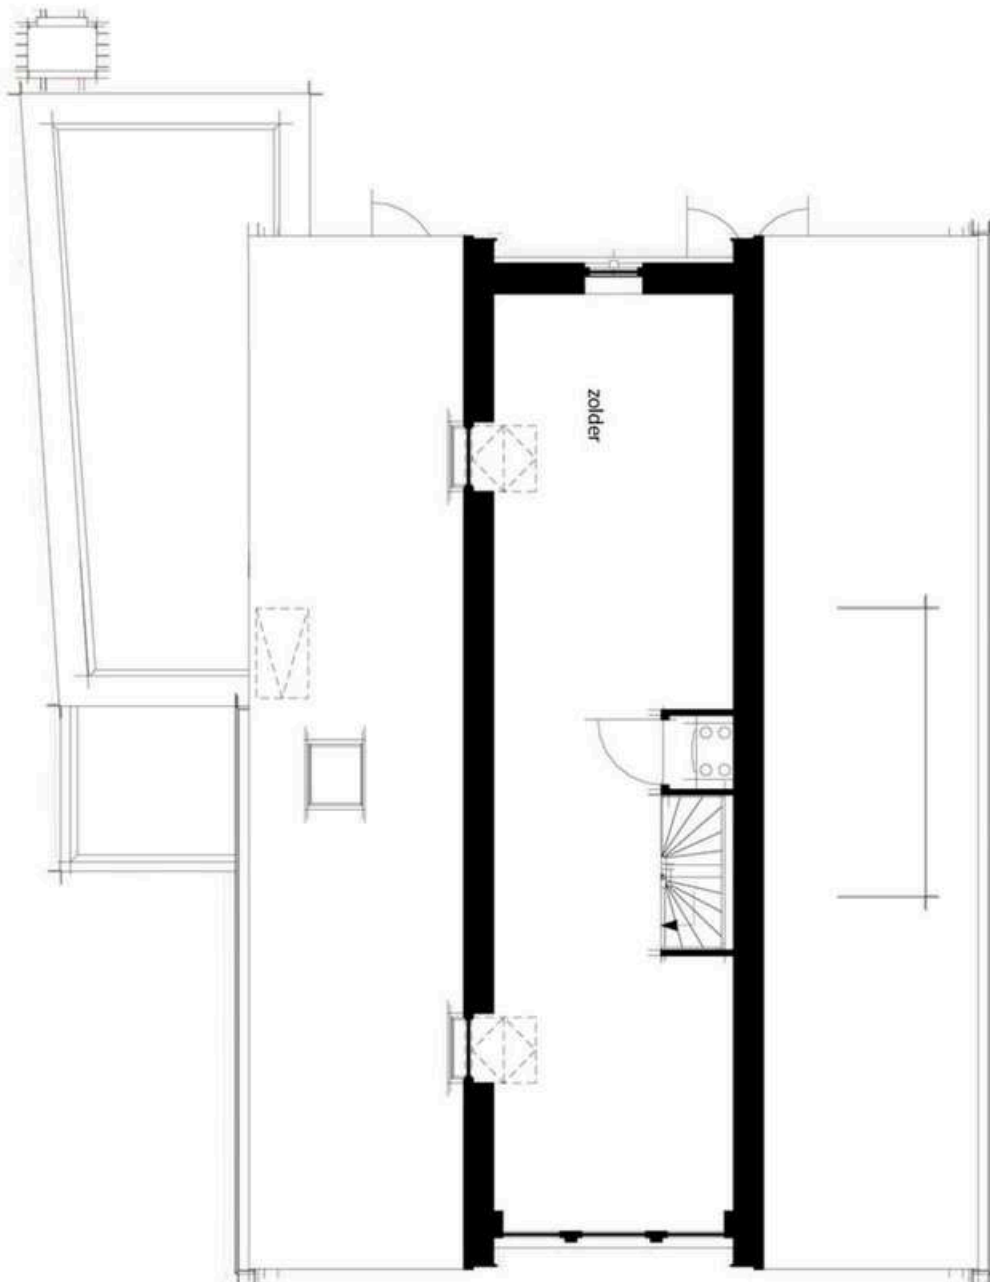

## Dubbel Open huis

SH25023

Zolder  
Woning te Sint Laurens

schaal 1:100

**SELEKT  
HUIS**



Dubbel Open huis

Woning te Sint Laurens

**SELEKT  
HUIS**



SH24443

\*EIGENDOM EN AUTEURRECHT. Alle schetsen, tekeningen en vooraf opgevraagde afbeeldingen van SelektHuis Ontwikkeling B.V. ongeacht in wiens handen zij zijn, gesteld of zich bevinden.



# Dubbel Open huis

Begane grond  
Woning te Sint Laurens

schaal 1:100

**SELEKT  
HUIS**

\*EIGENDOM EN AUTEURSRECHT\*. Alle schetsen, tekeningen en verdere gegevens blijven eigendom van SelektHuis Ontwikkeling BV, ongeacht in wiens handen zij zijn gesteld of zich bevinden.




# Dubbel Open huis

SH24443

Eerste verdieping  
Woning te Sint Laurens

schaal 1:100

**SELEKT  
HUIS**

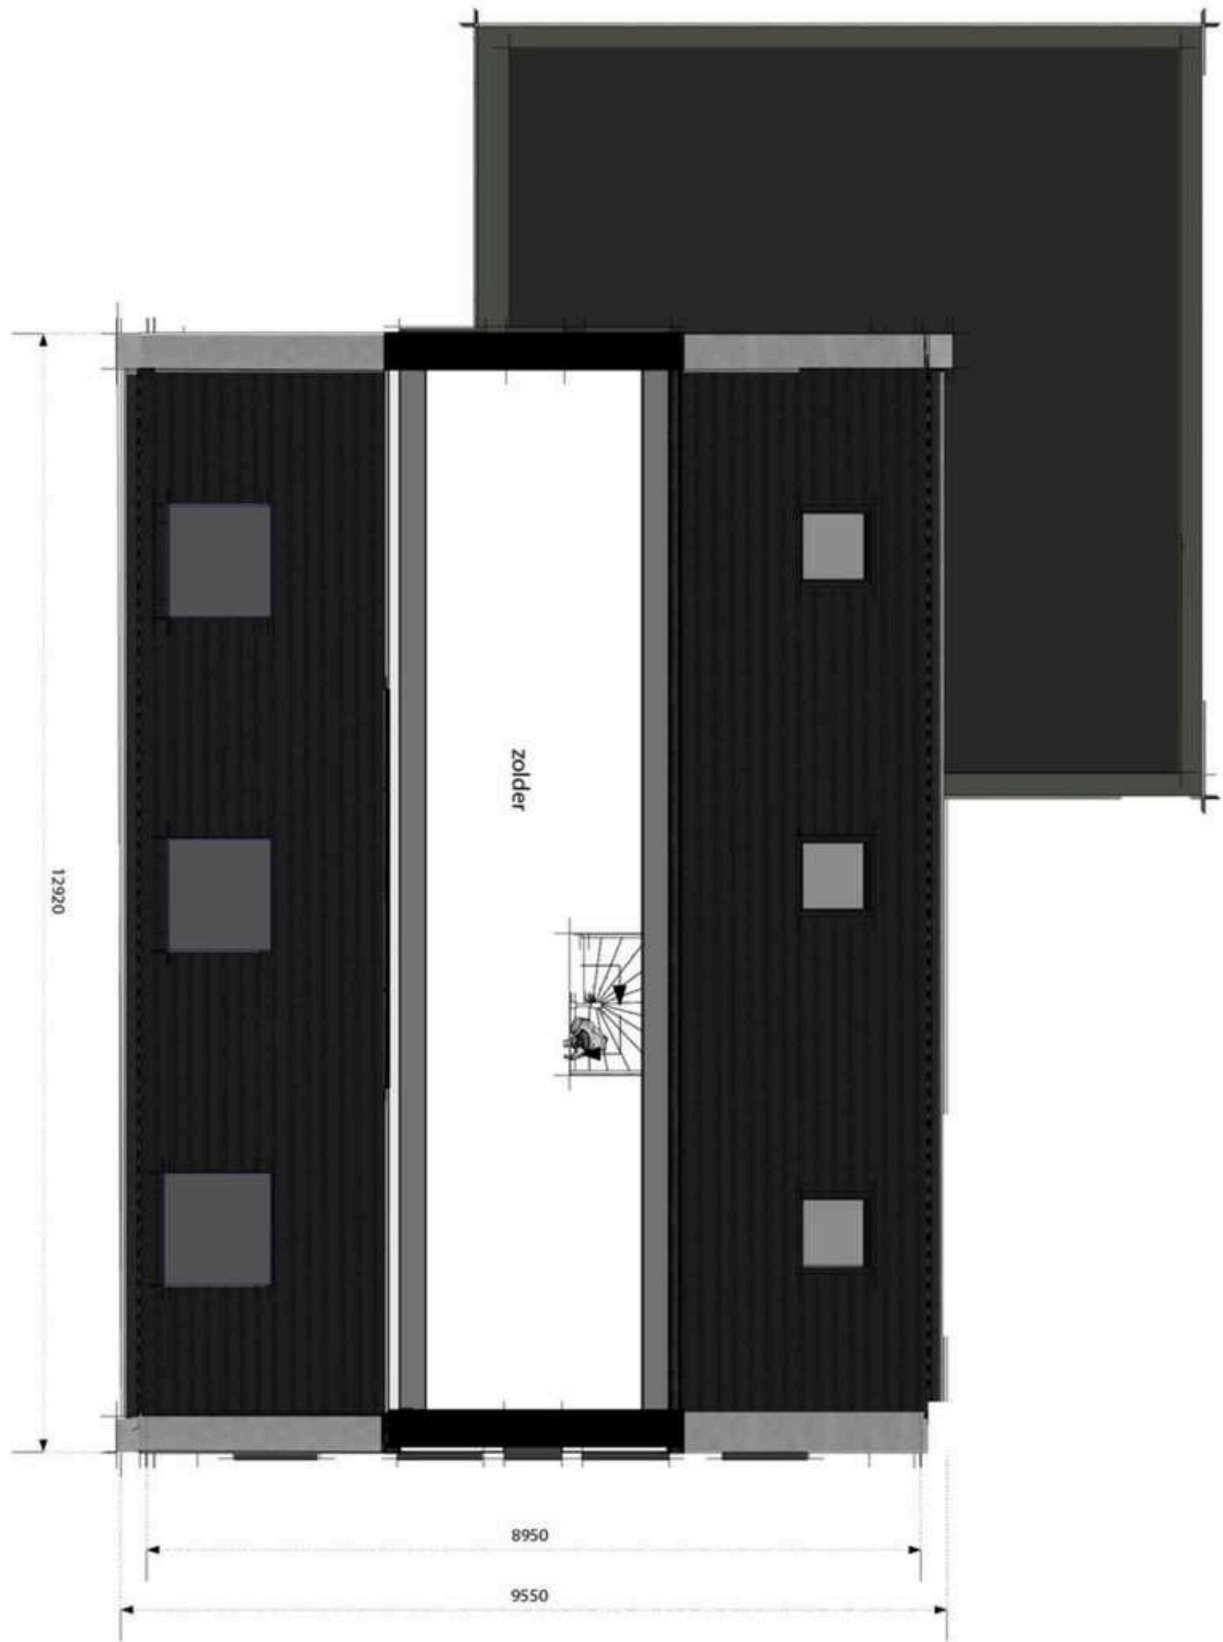

## Dubbel Open huis

SH24443

Zolder  
Woning te Sint Laurens

schaal 1:100

**SELEKT  
HUIS**