



SH24369

Open huis

Woning te Lemmer

**SELEKT
HUIS**

"EIGENDOM EN AUTEURSRECHT". Alle schetsen, tekeningen en verdere gegevens blijven eigendom van SelektHuis Ontwikkeling BV, ongeacht in wiens handen zij zijn gesteld of zich bevinden.



Open huis

SH24369

Begane grond
 Woning te Lemmer
 schaal 1:100

**SELEKT
 HUIS**

"EIGENDOM EN AUTEURSRECHT": Alle schetsen, tekeningen en verdere gegevens blijven eigendom van SelektHuis Ontwikkeling BV, ongeacht in wiens handen zij zijn gesteld of zich bevinden.




Open huis

Verdieping
Woning te Lemmer

schaal 1:100

**SELEKT
HUIS**

SH24369

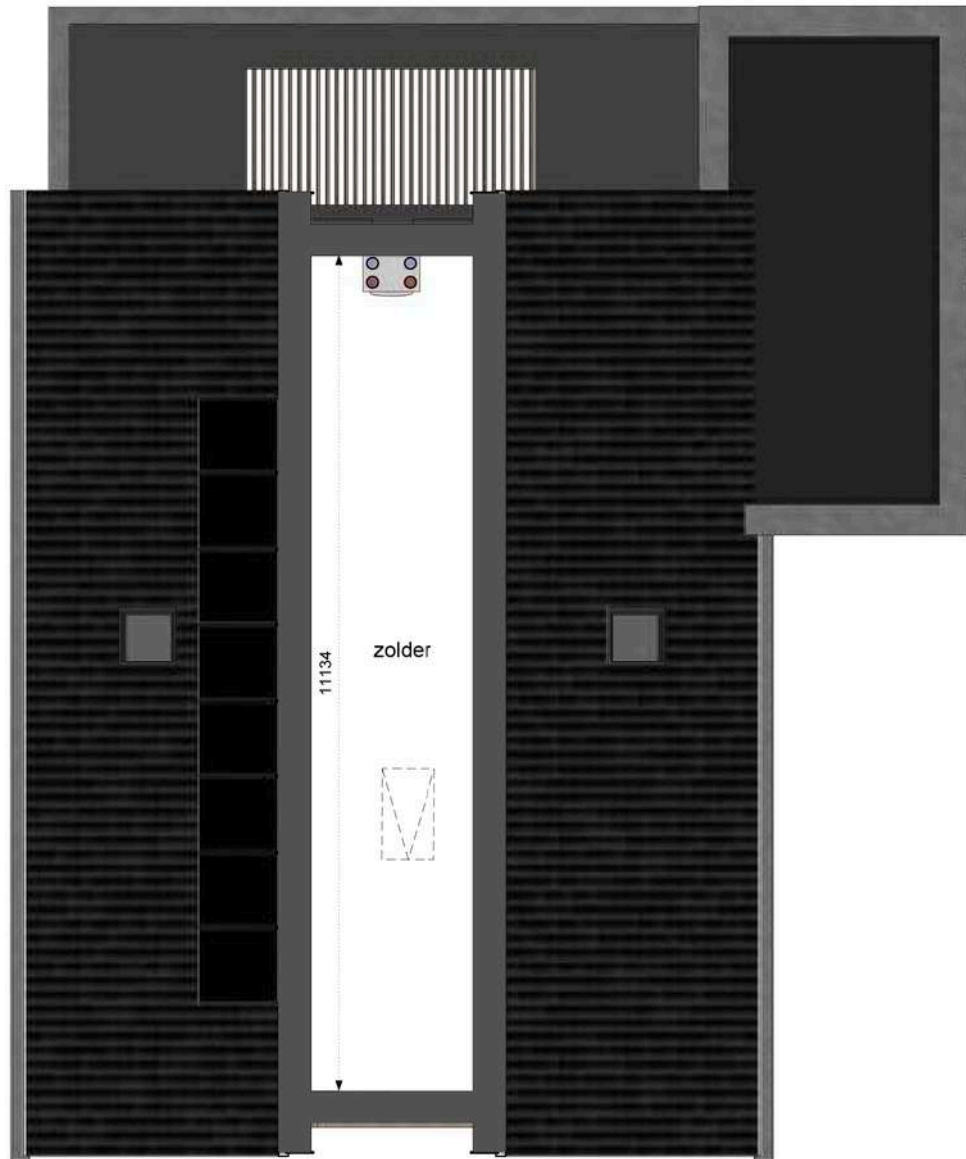

Open huis

SH24369

Zolder
Woning te Lemmer

schaal 1:100

**SELEKT
HUIS**



"EIGENDOM EN AUTEURSRECHT". Alle schetsen, tekeningen en verdere gegevens blijven eigendom van SelektHuis Ontwikkeling BV, ongeacht in wiens handen zij zijn gesteld of zich bevinden.




SH24402

Open huis

Woning te Lemmer

**SELEKT
HUIS**

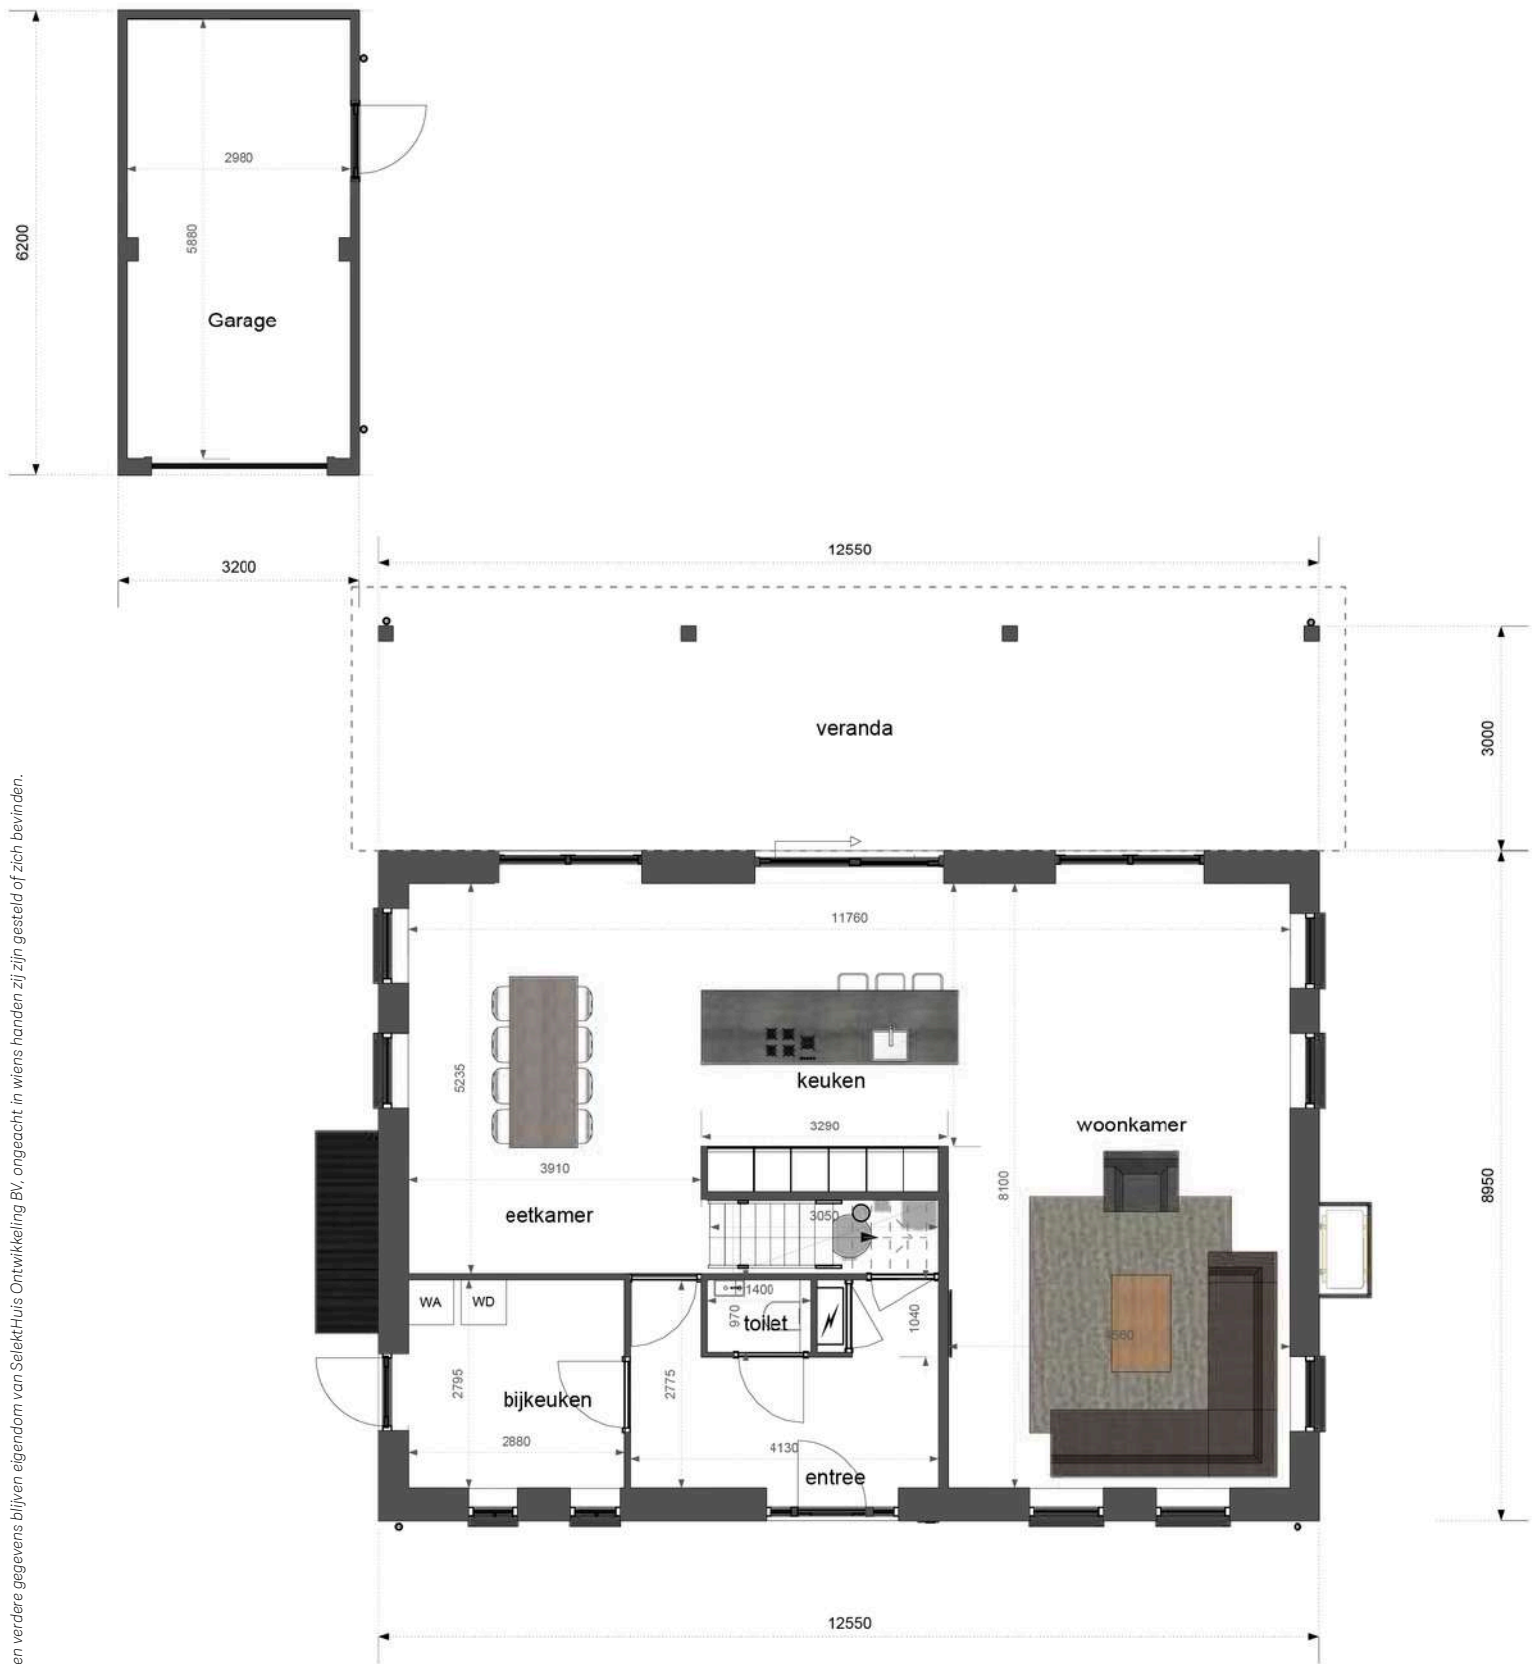


Open huis

SH24402

Begane grond
 Woning te Lemmer
 schaal 1:100

**SELEKT
 HUIS**

"EIGENDOM EN AUTEURSRECHT": Alle schetsen, tekeningen en verdere gegevens blijven eigendom van SelektHuis Ontwikkeling BV, ongeacht in wiens handen zij zijn gesteld of zich bevinden.

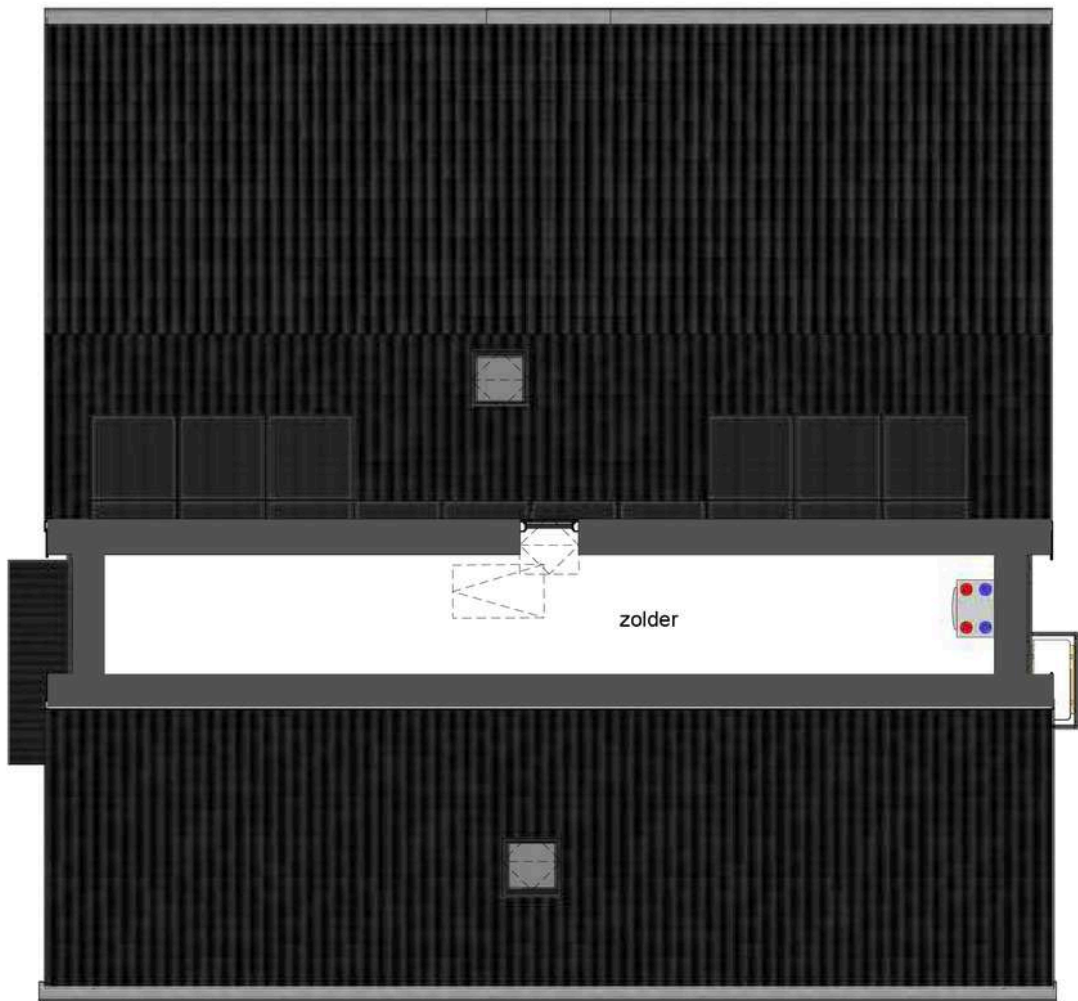

Open huis

SH24402

Zolder
Woning te Lemmer

schaal 1:100

**SELEKT
HUIS**