


via Santa Maria alla Valle - Milano

pianta

STATO DI FATTO

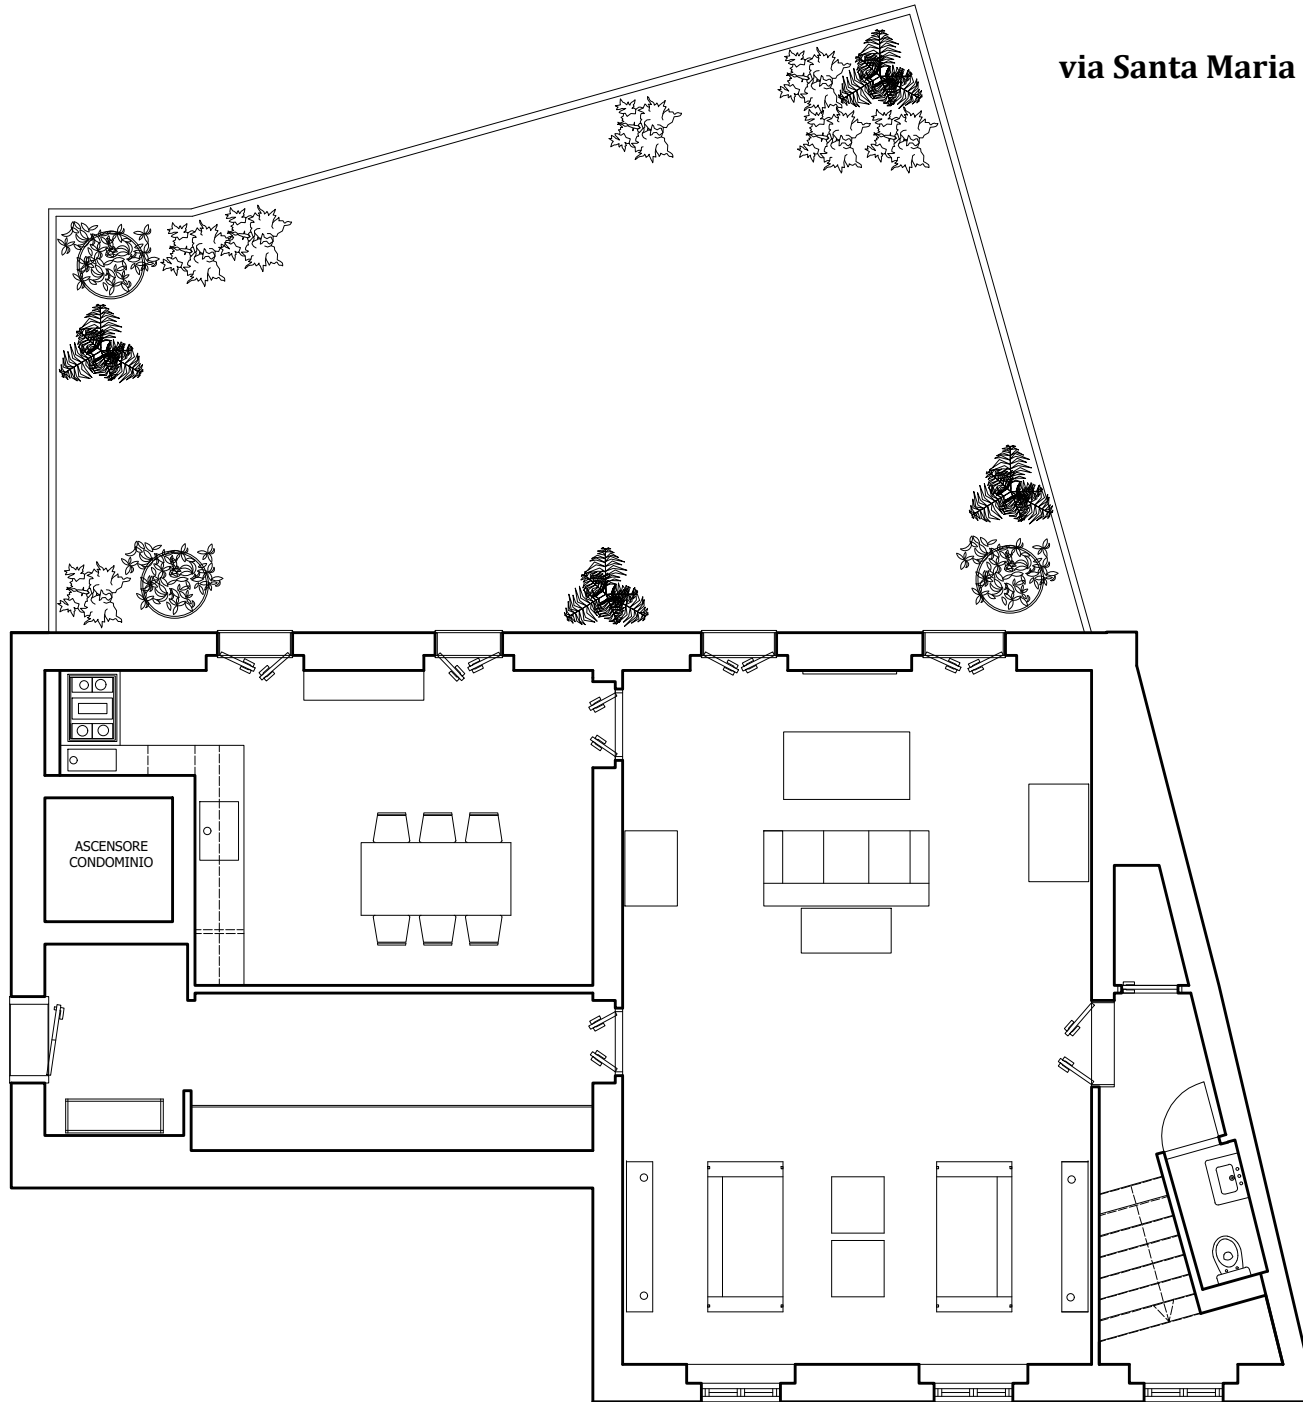

Piano Secondo

*le misure sono indicative e vanno verificate in loco*

via Santa Maria alla Valle - Milano

pianta  
STATO DI FATTO



SCALA 1:100  
Santa Maria della Valle  
2° piano




Piano Terzo

le misure sono indicative e vanno verificate in loco

via Santa Maria alla Valle - Milano

pianta

STATO DI FATTO

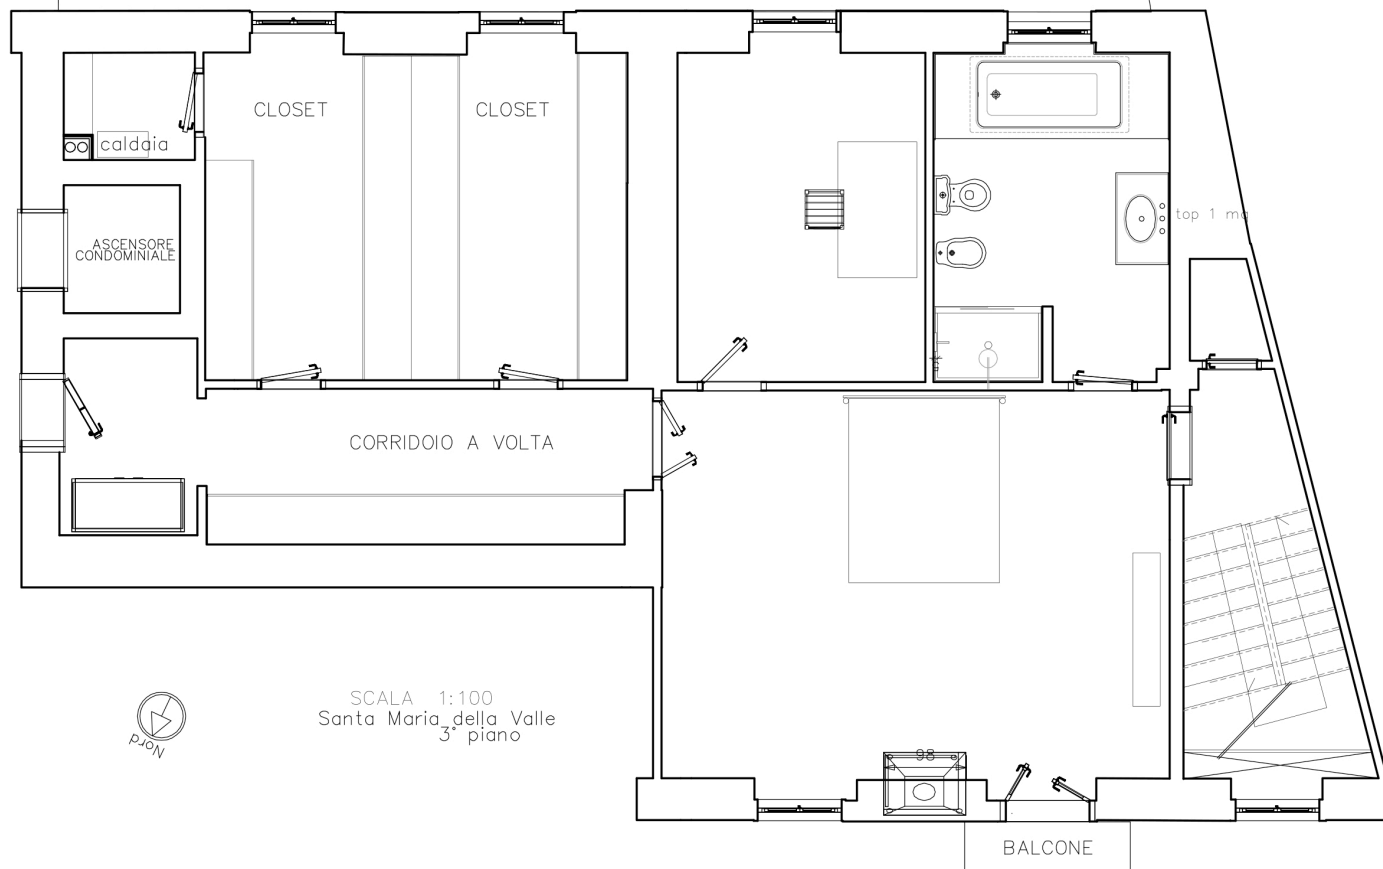

SCALA 1:100  
Santa Maria della Valle  
3° piano

## Piano Quarto


le misure sono indicative e vanno verificate in loco



**via Santa Maria alla Valle - Milano**

pianta

*STATO DI FATTO*

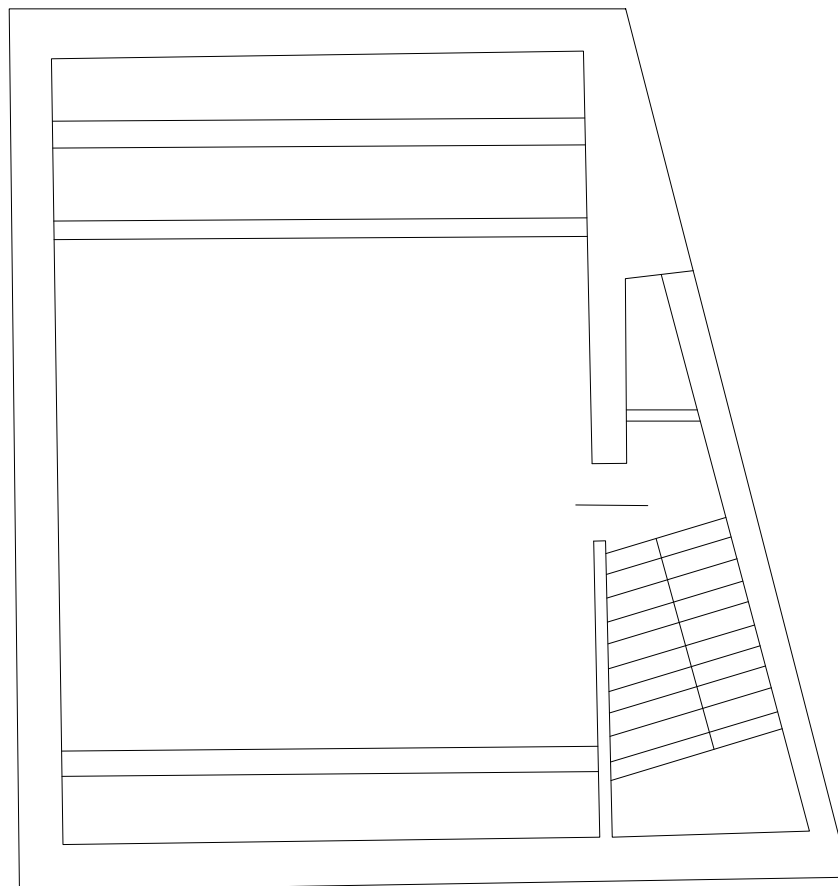

**Piano Quinto**

*le misure sono indicative e vanno verificate in loco*