




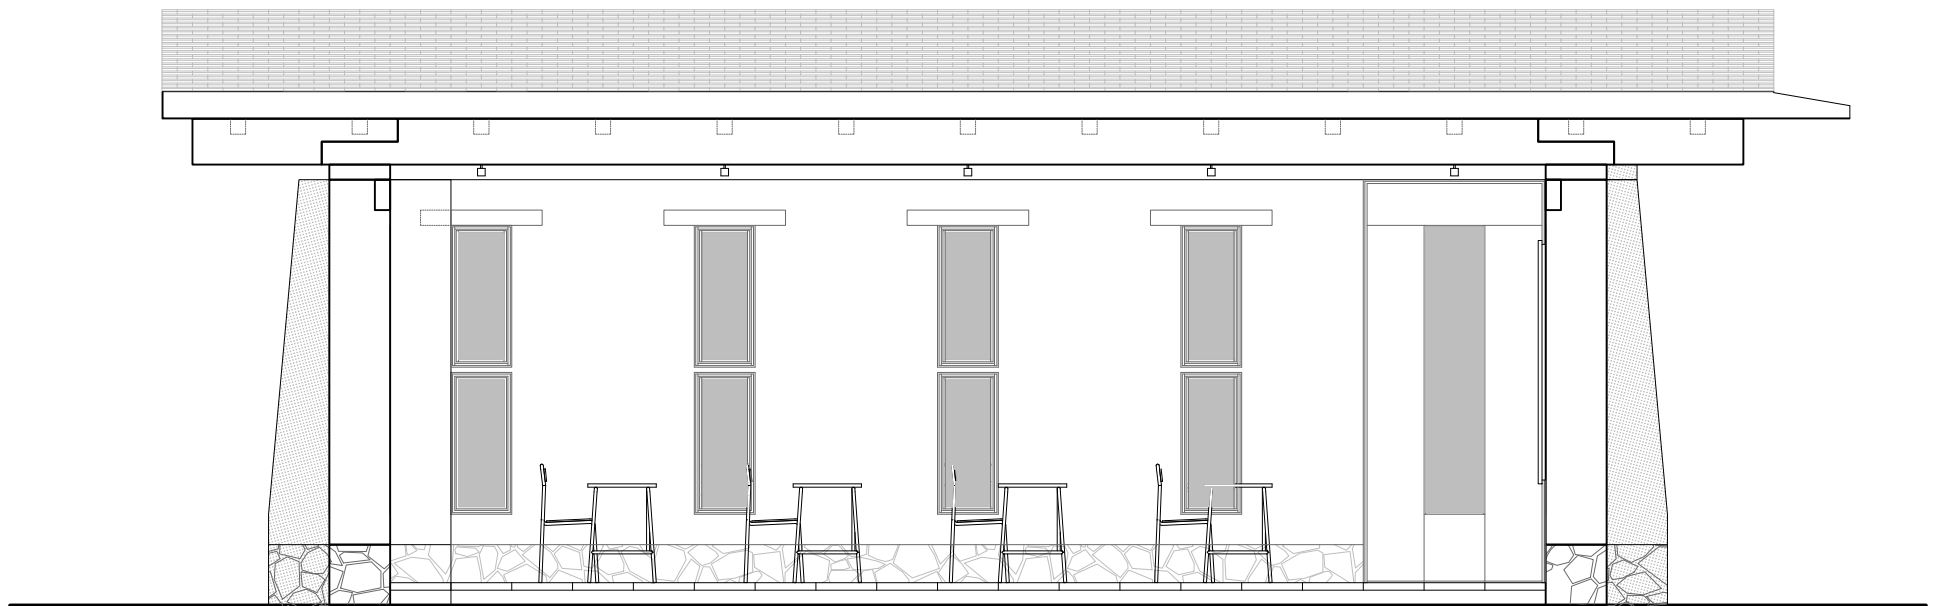


CORTE A-A'

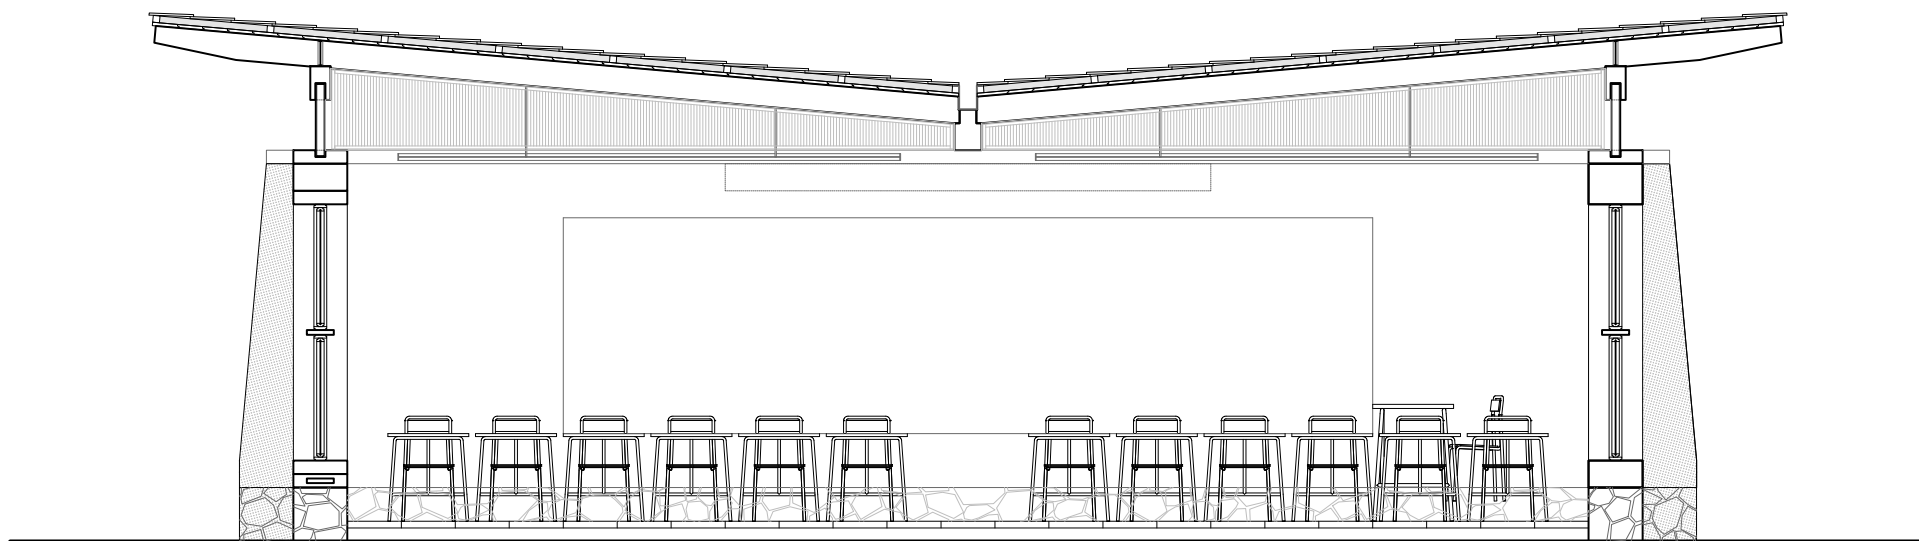


CORTE B-B'

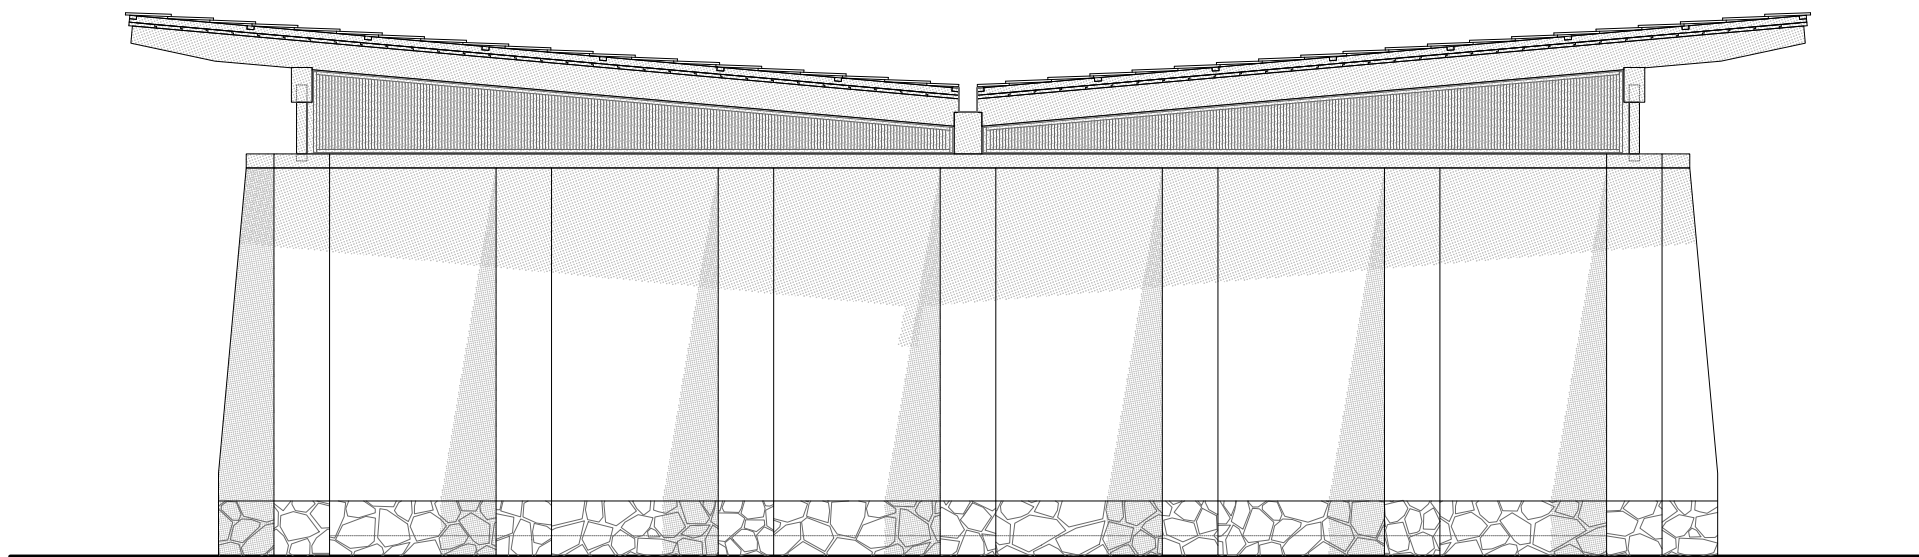


FACHADA NORTE

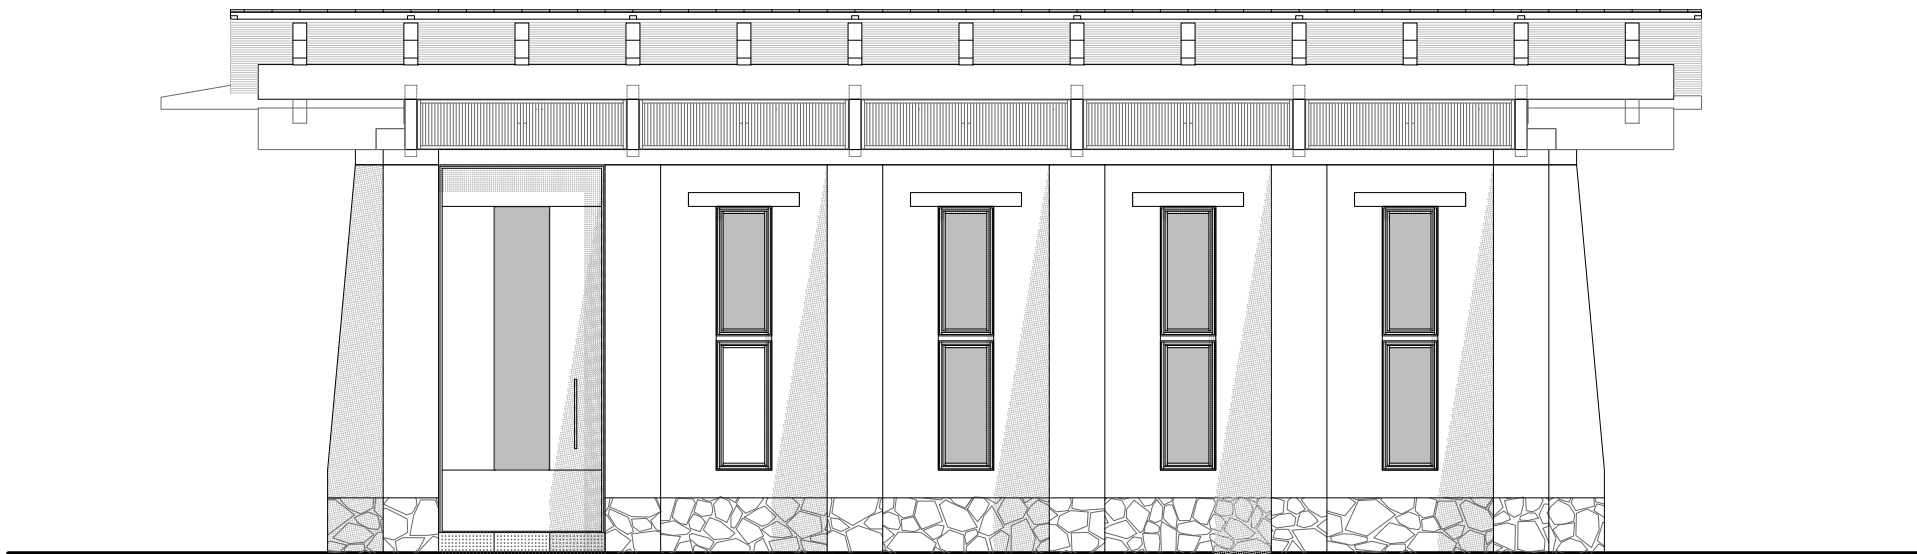


FACHADA SUR

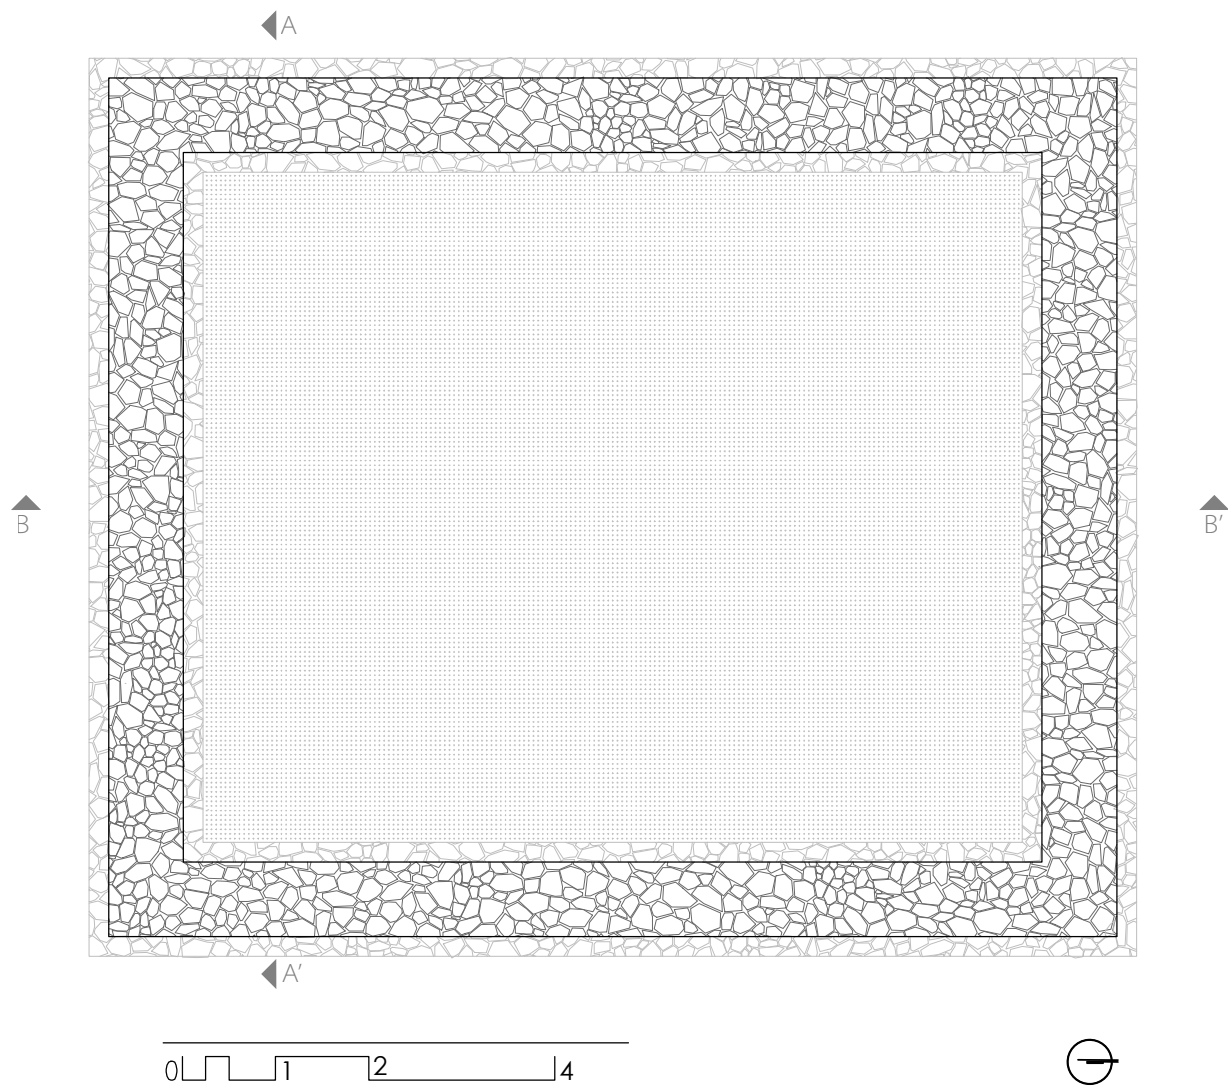


PLANTA CIMENTACIÓN

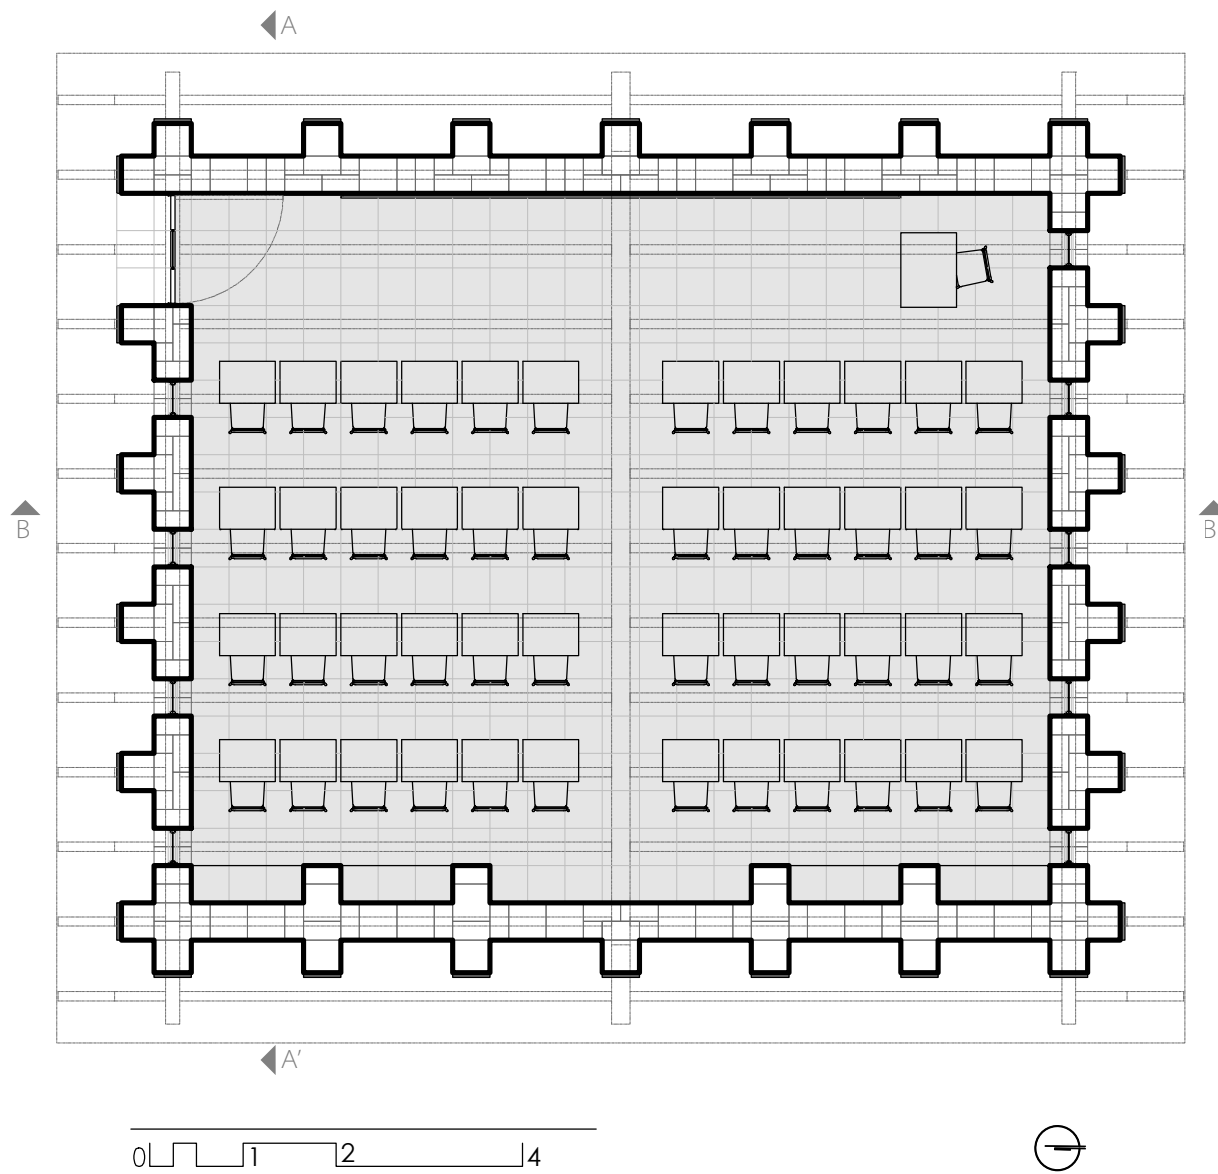

PLANTA SALÓN DE USOS MÚLTIPLES

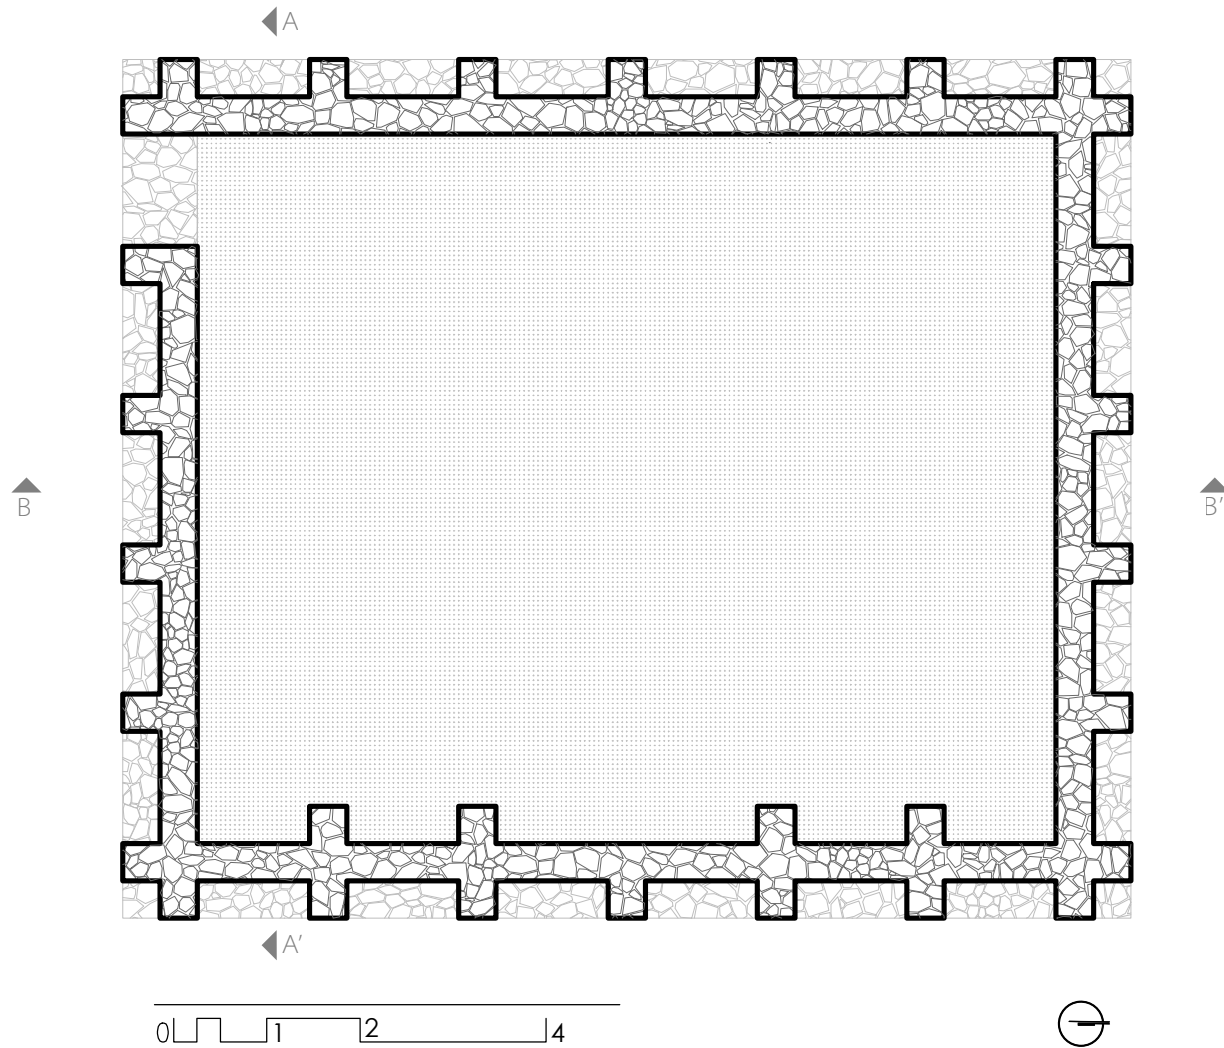

PLANTA SOBRECIMIENTO

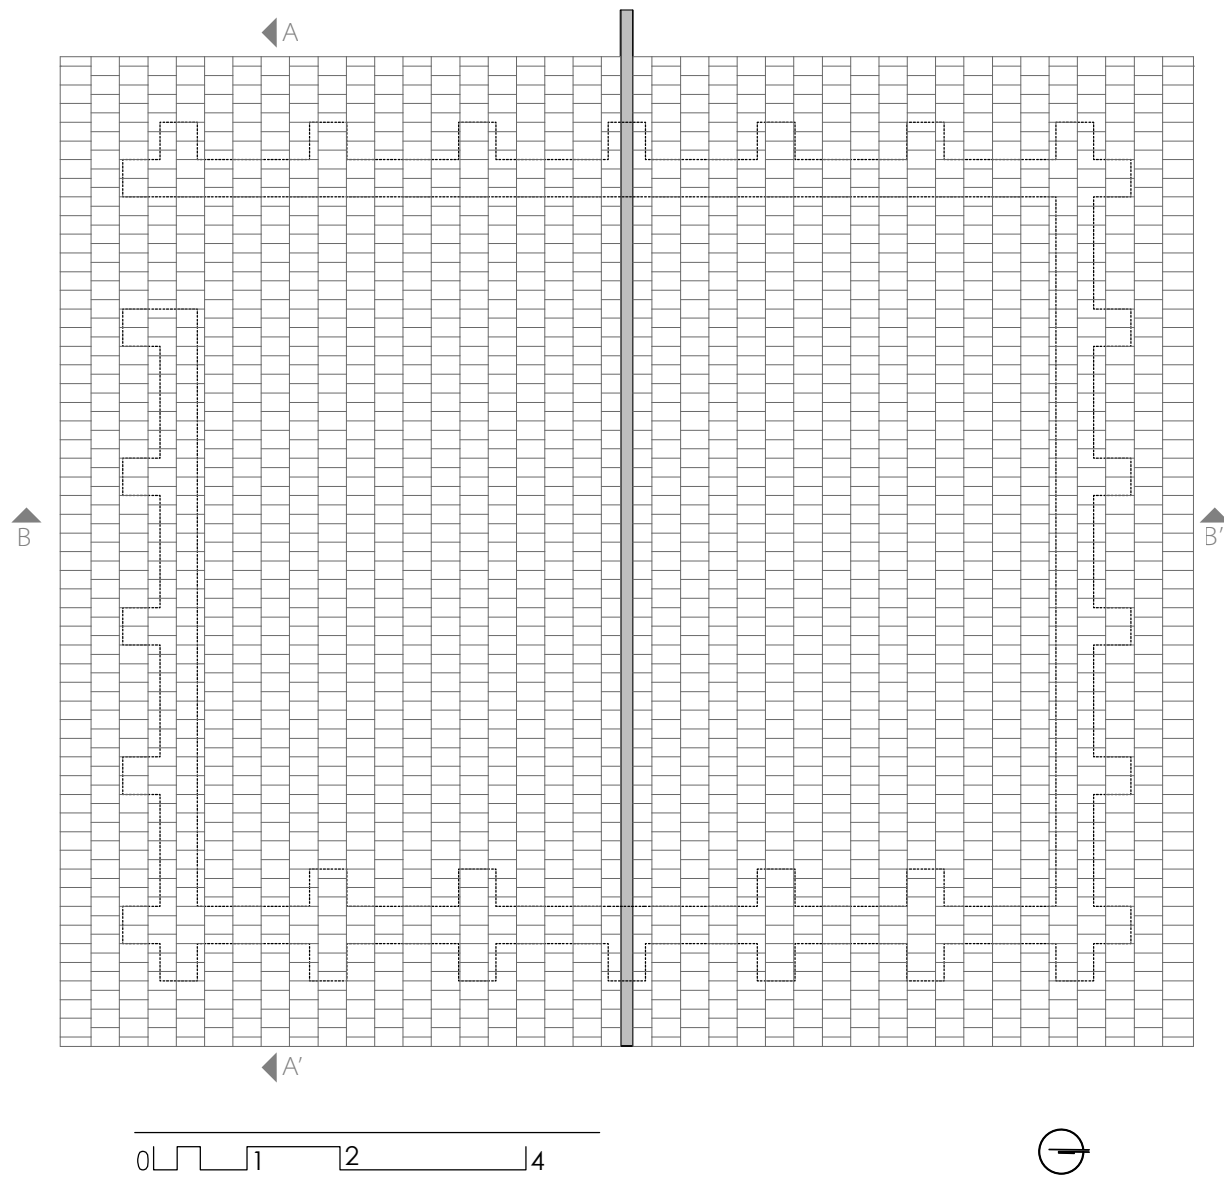

PLANTA DE TECHOS