



ALUEEN ILMAKUVA

A 15.8.2025

B 20.8.2025

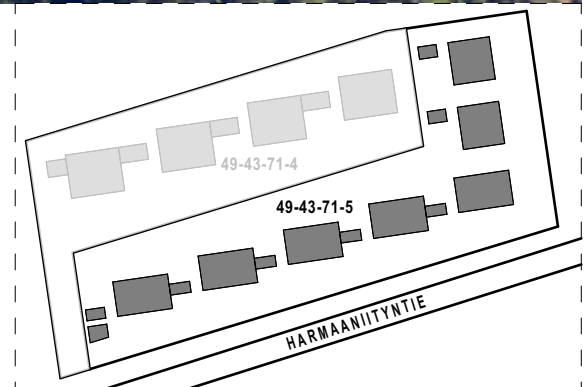


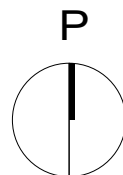


Pohjakuva 1:600


TALO E

5H+KT+2xKPH+S+2xVAR+AK+TER

117 m² + 6 m² (kylmä var.) + 3,5 m² (tekn.)

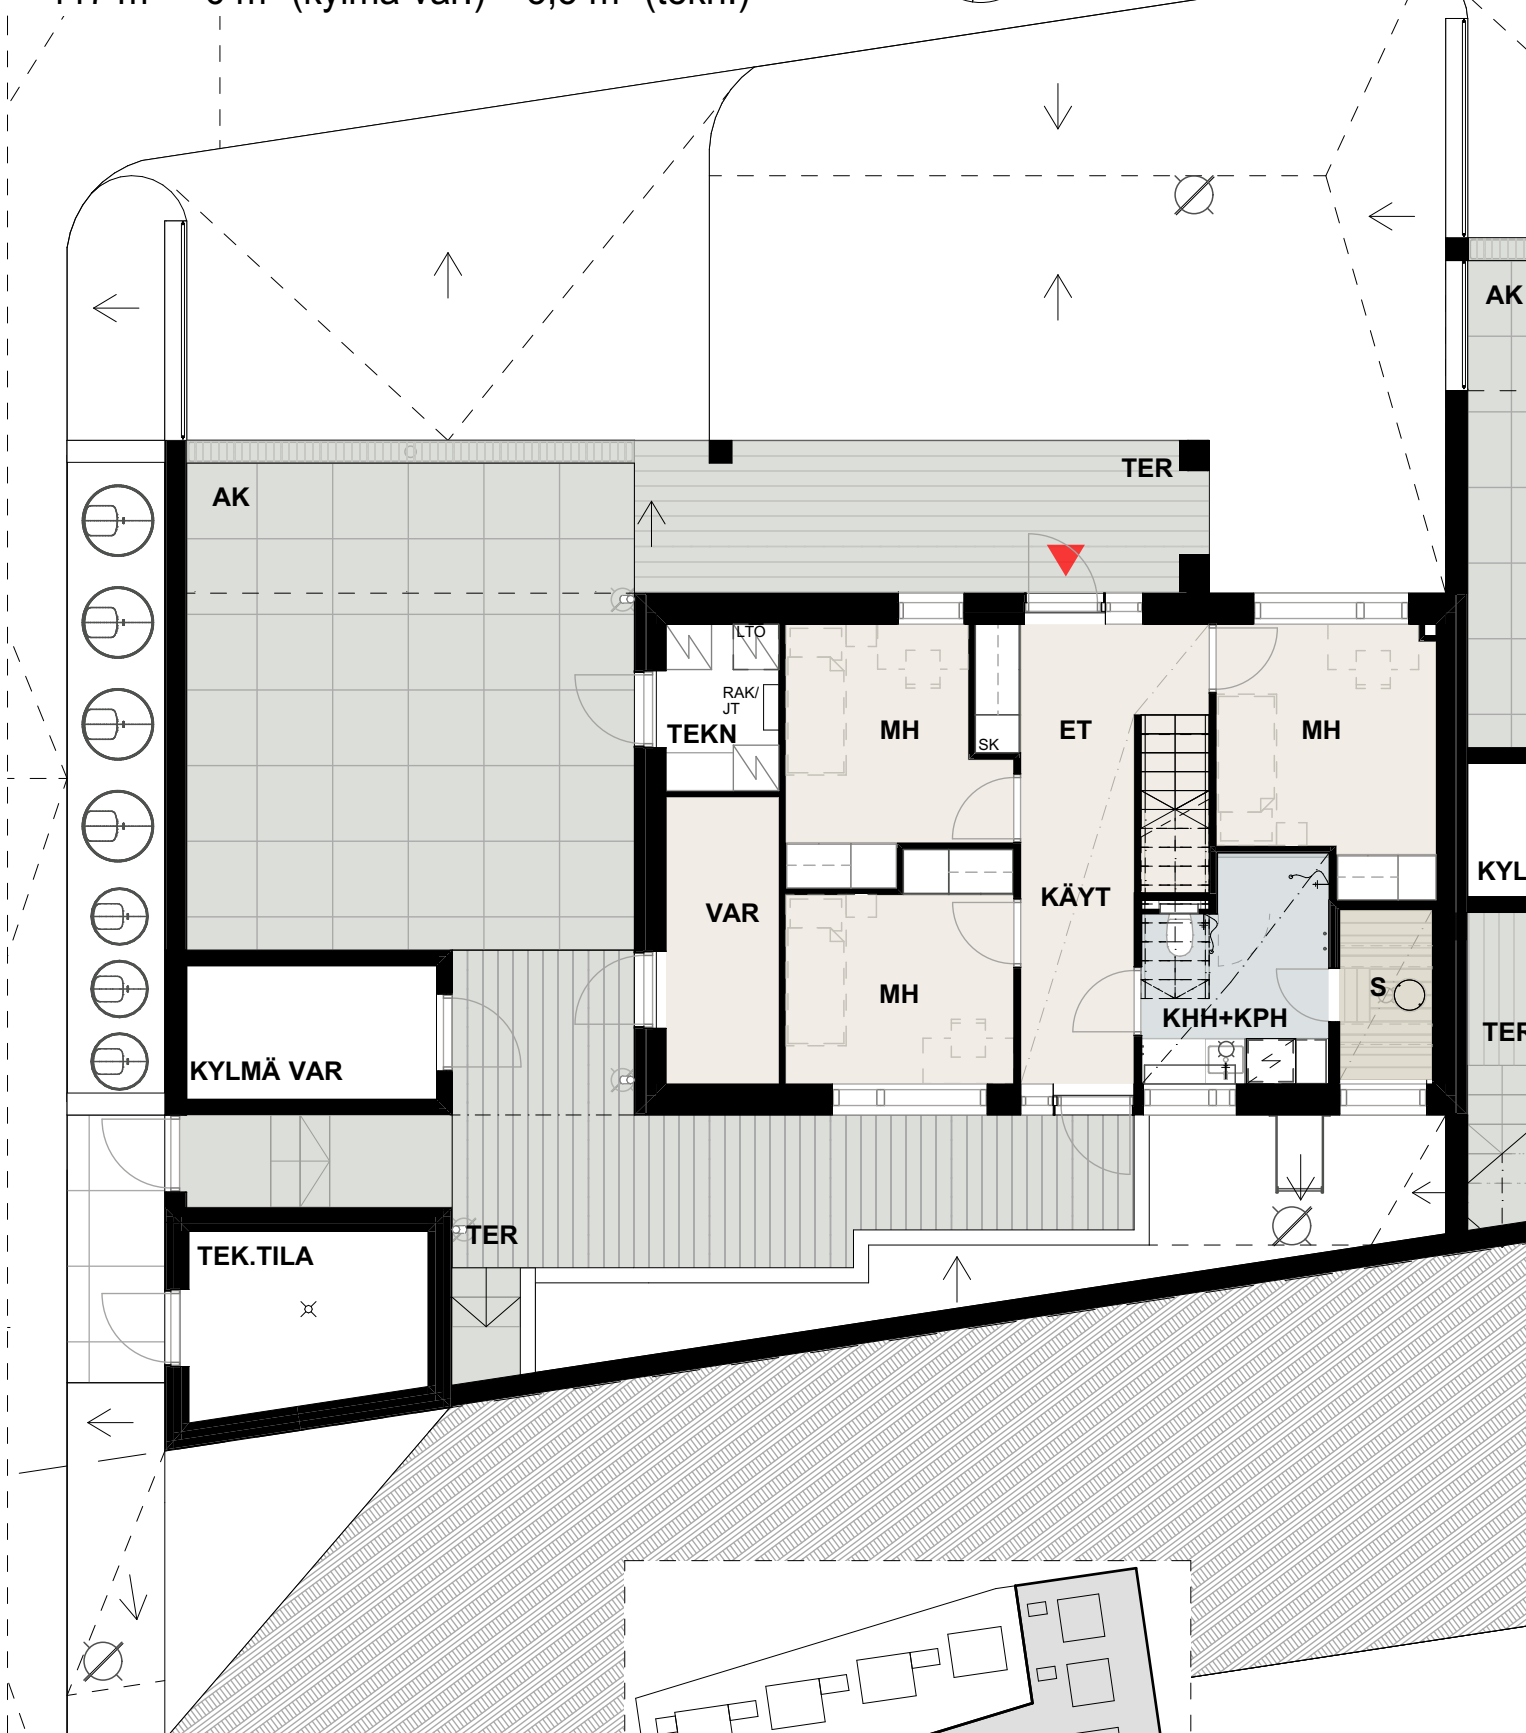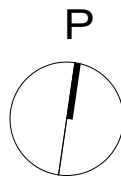

Talo E
1. Kerros

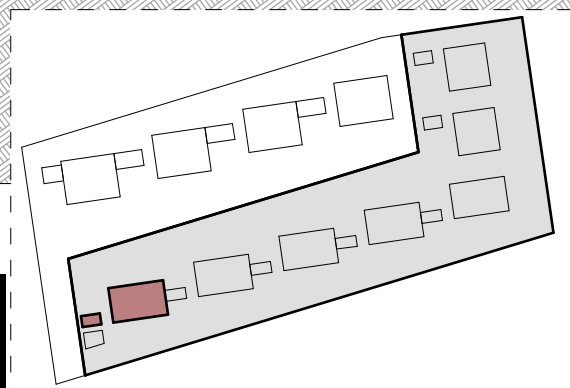


AS OY KESKUSPUISTON RINNE

TALO E

5H+KT+2xKPH+S+2xVAR+AK+TER

117 m² + 6 m² (kylmä var.) + 3,5 m² (tekn.)

P

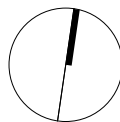

TER

ASKELLUSTANKKO

TER

RT

K

VH

MH


OH

KÄYT


KPH

Talo E
2. Kerros

HAROMA & PARTNERS
ARKKITEHTITOIMISTO

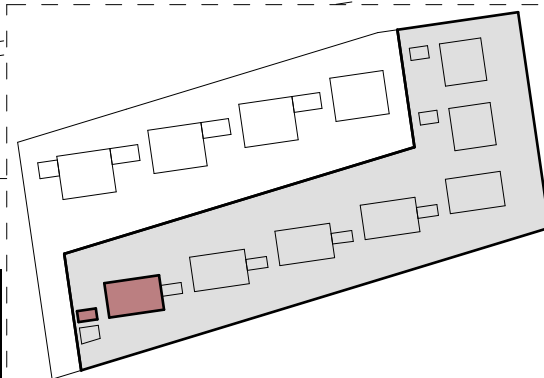

Pohjakuva 1:100

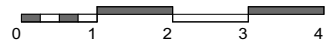


Arkkitehtitoimisto Haroma & Partners Oy
Itäinen Rantakatu 74 D169 · FI-20810 Turku
tel. +358 10 617 0440
etunimi.sukunimi@haromapartners.fi

AS OY KESKUSPUISTON RINNE


TALO F

5H+KT+2xKPH+S+2xVAR+AK+TER

117 m² + 7 m² (kylmä var.) + 3,5 m² (tekn.)

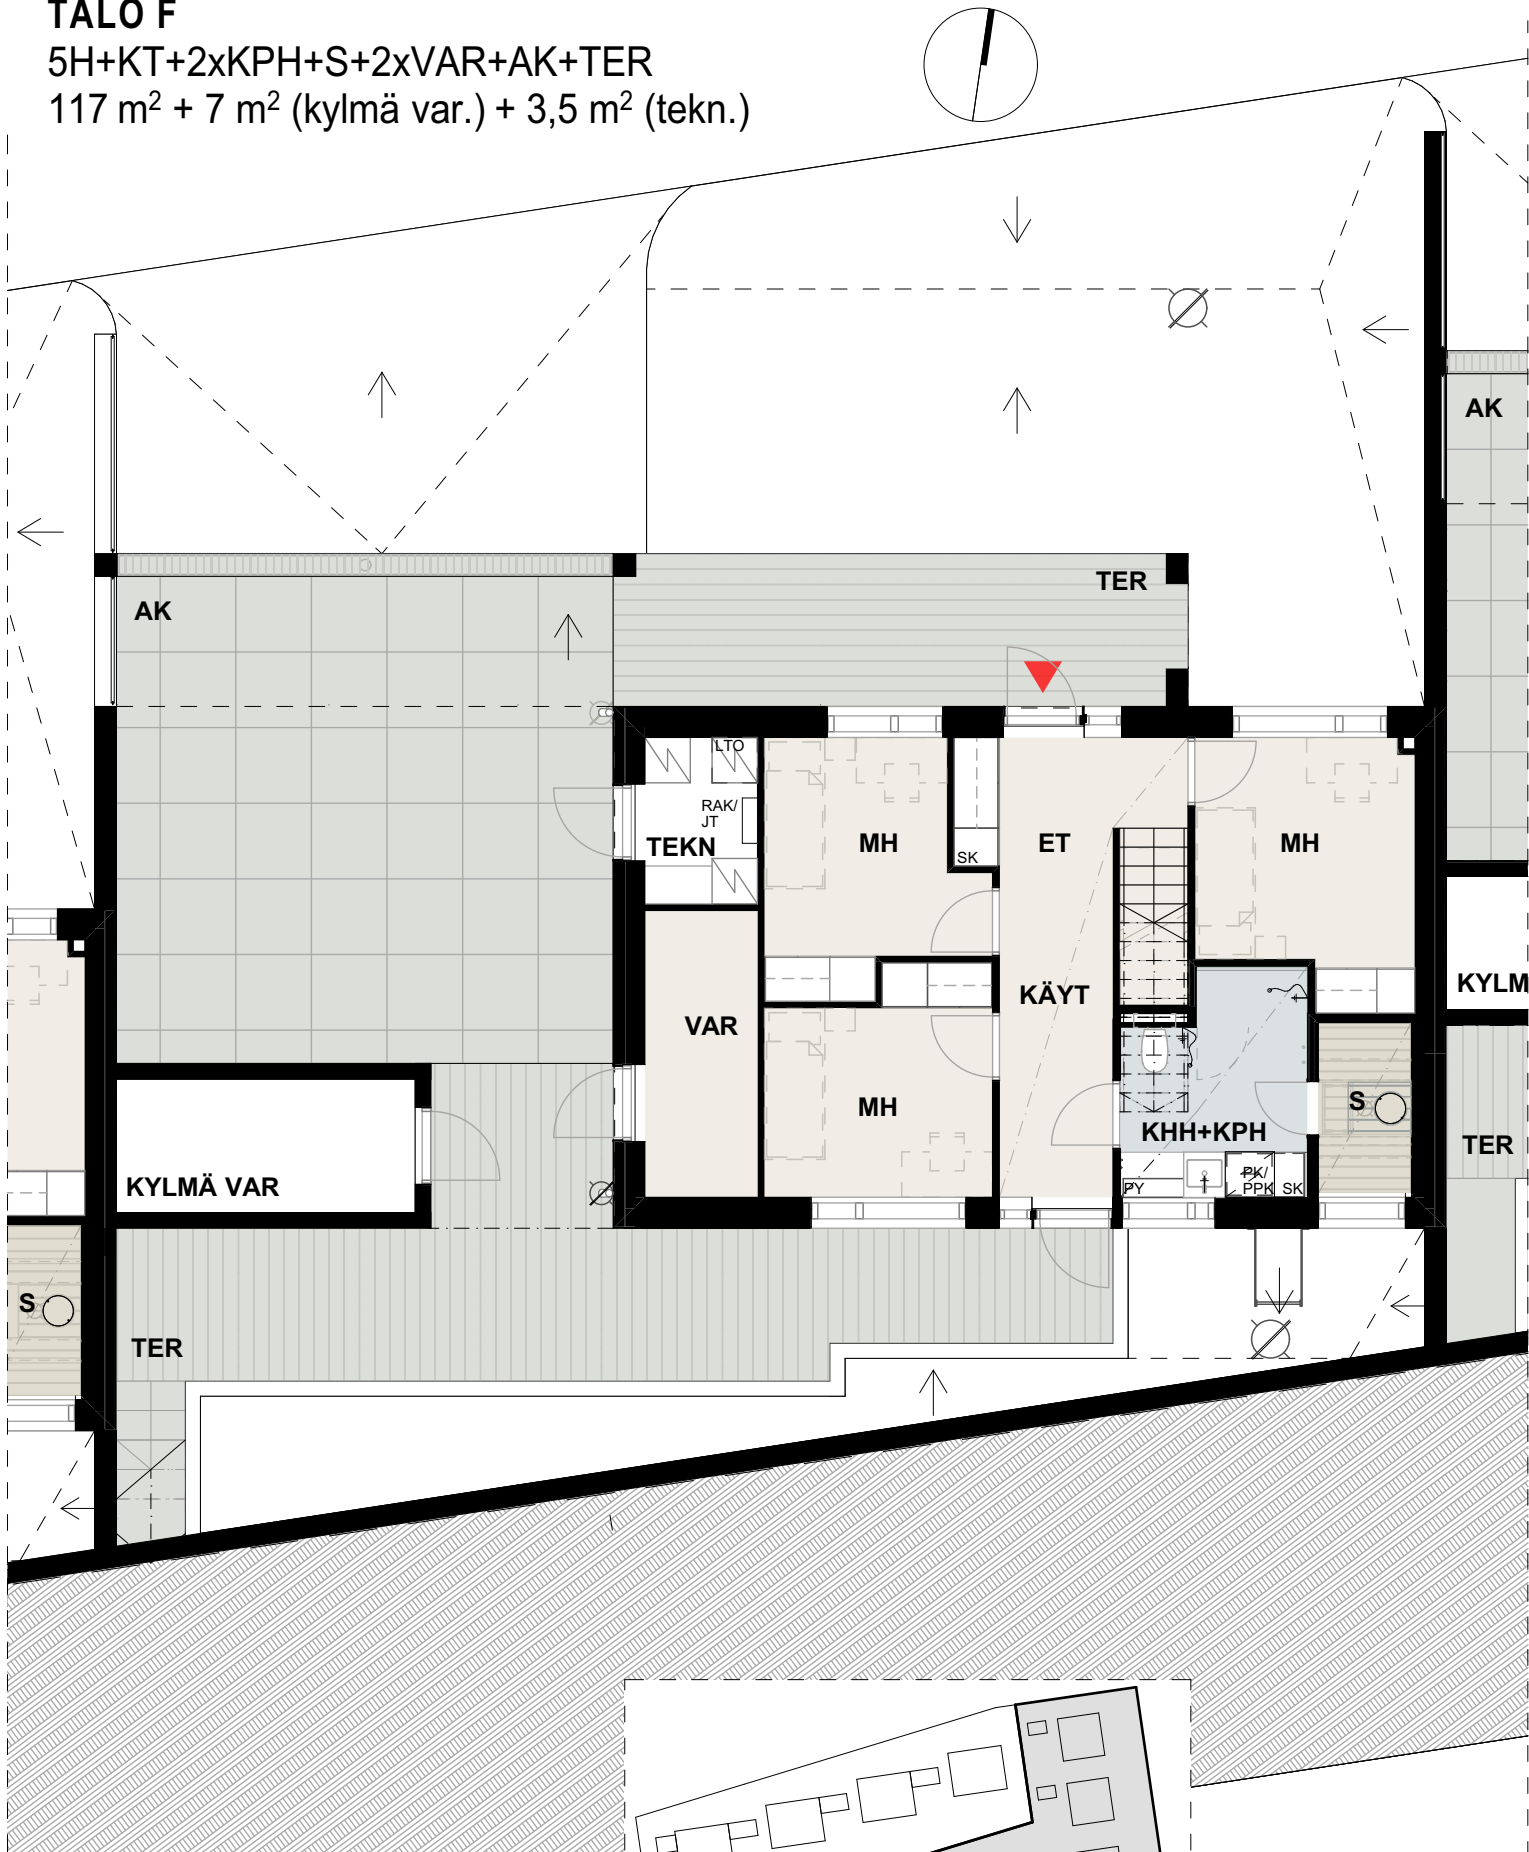


Talo F
1. Kerros

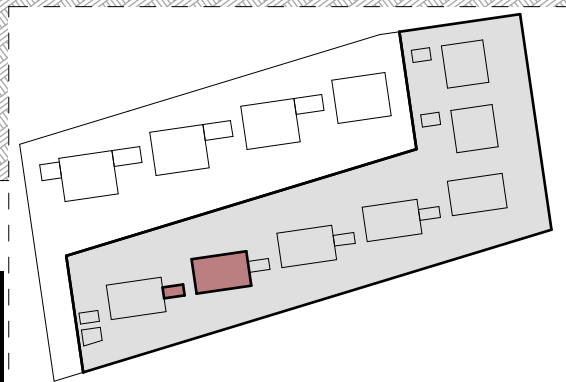

HAROMA & PARTNERS
ARKKITEHTITOIMISTO

Pohjakuva 1:100

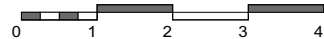

Arkkitehtitoimisto Haroma & Partners Oy
Itäinen Rantakatu 74 D169 · FI-20810 Turku
tel. +358 10 617 0440
etunimi.sukunimi@haromapartners.fi



AS OY KESKUSPUISTON RINNE

TALO F

5H+KT+2xKPH+S+2xVAR+AK+TER


117 m² + 7 m² (kylmä var.) + 3,5 m² (tekn.)

P

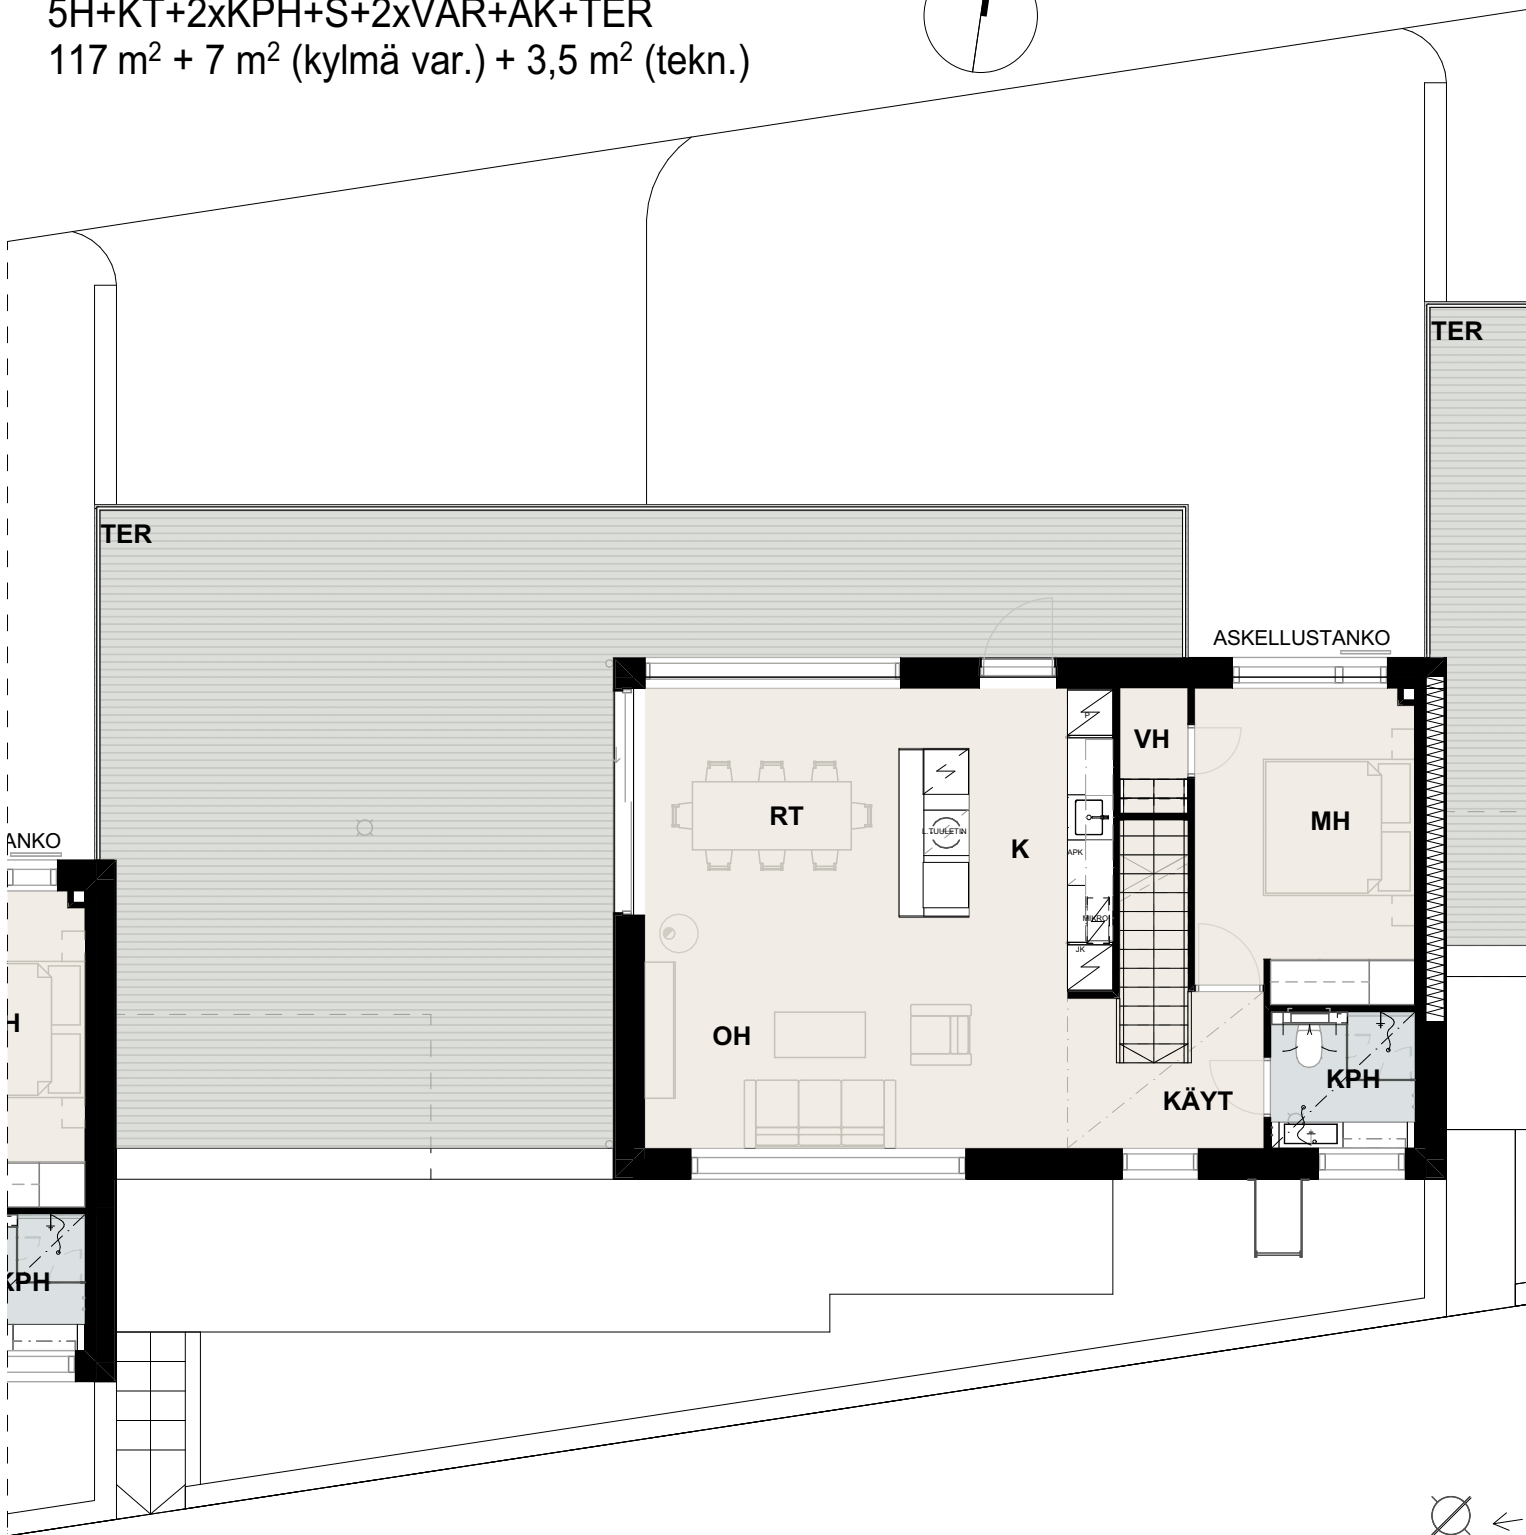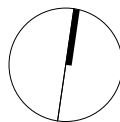


Talo F
2. Kerros

HAROMA & PARTNERS
ARKKITEHTITOIMISTO

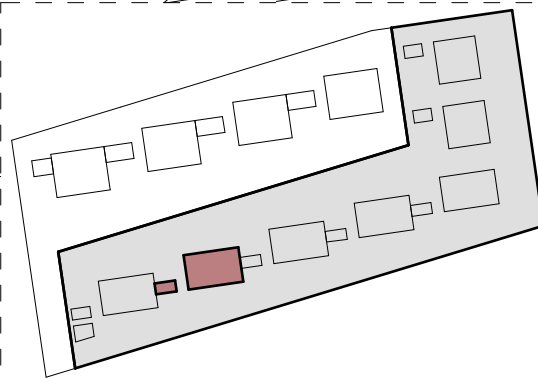

Pohjakuva 1:100

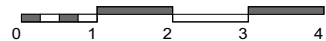


Arkkitehtitoimisto Haroma & Partners Oy
Itäinen Rantakatu 74 D169 · FI-20810 Turku
tel. +358 10 617 0440
etunimi.sukunimi@haromapartners.fi

AS OY KESKUSPUISTON RINNE


TALO G

5H+KT+2xKPH+S+2xVAR+AK+TER

117 m² + 7 m² (kylmä var.) + 3,5 m² (tekn.)

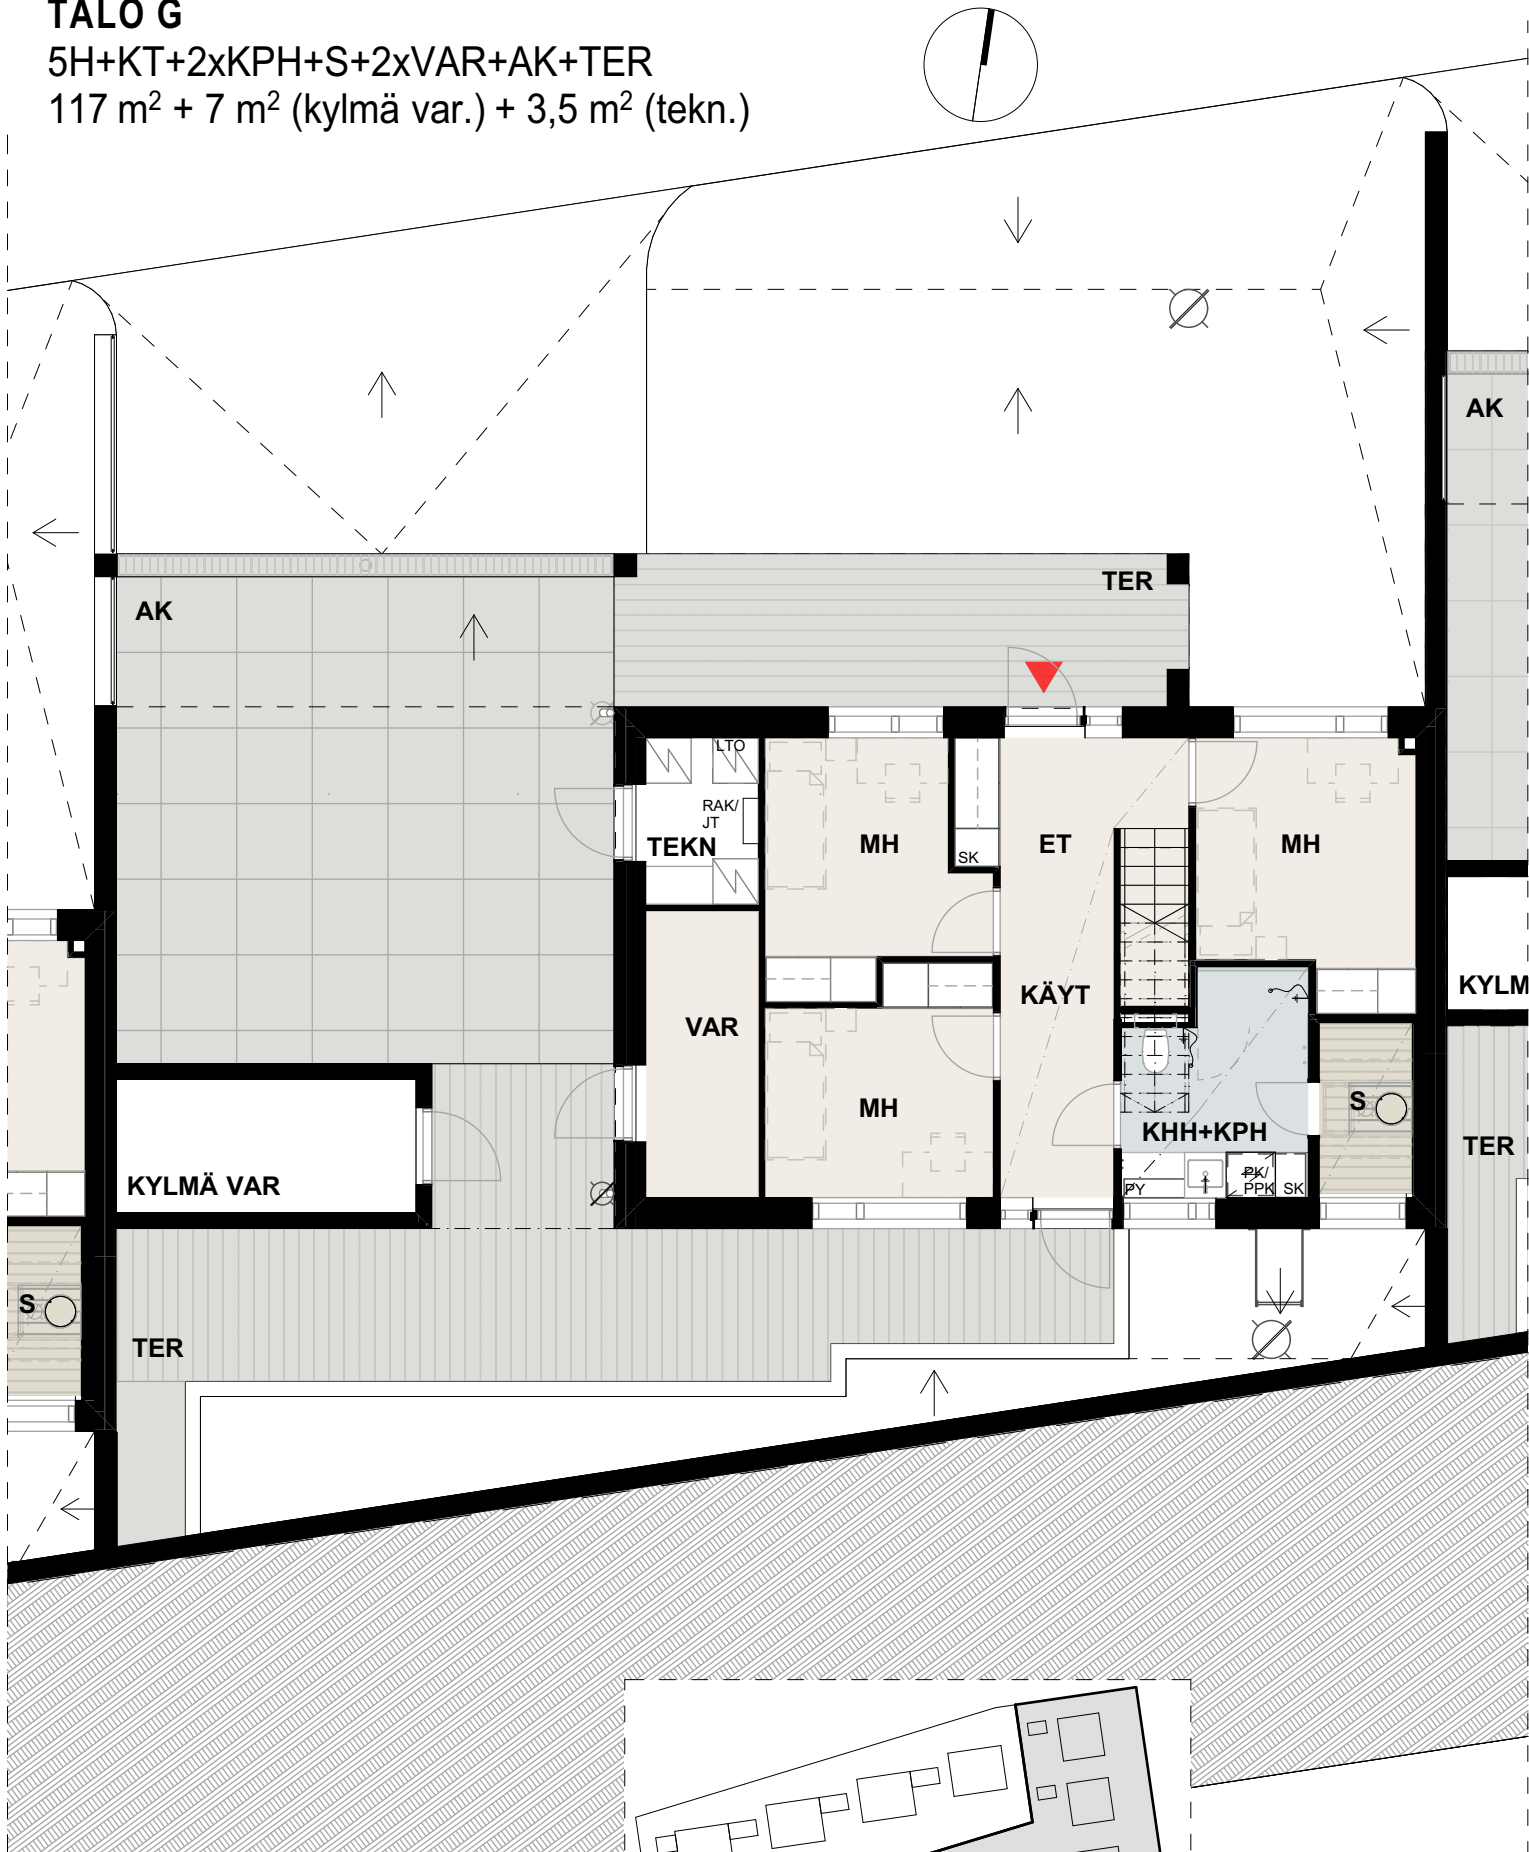


Talo G
1. Kerros

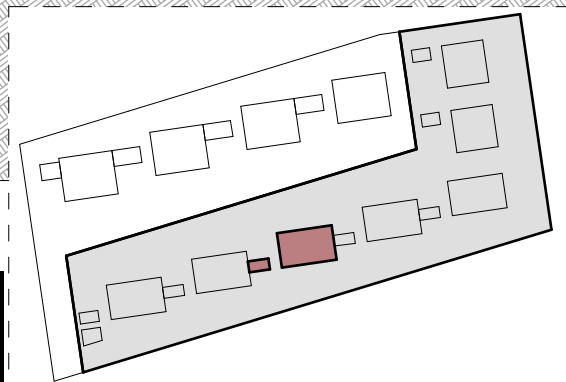

HAROMA & PARTNERS
ARKKITEHTITOIMISTO

Pohjakuva 1:100

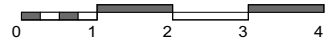

Arkkitehtitoimisto Haroma & Partners Oy
Itäinen Rantakatu 74 D169 · FI-20810 Turku
tel. +358 10 617 0440
etunimi.sukunimi@haromapartners.fi



AS OY KESKUSPUISTON RINNE

TALO G

5H+KT+2xKPH+S+2xVAR+AK+TER


117 m² + 7 m² (kylmä var.) + 3,5 m² (tekn.)

P

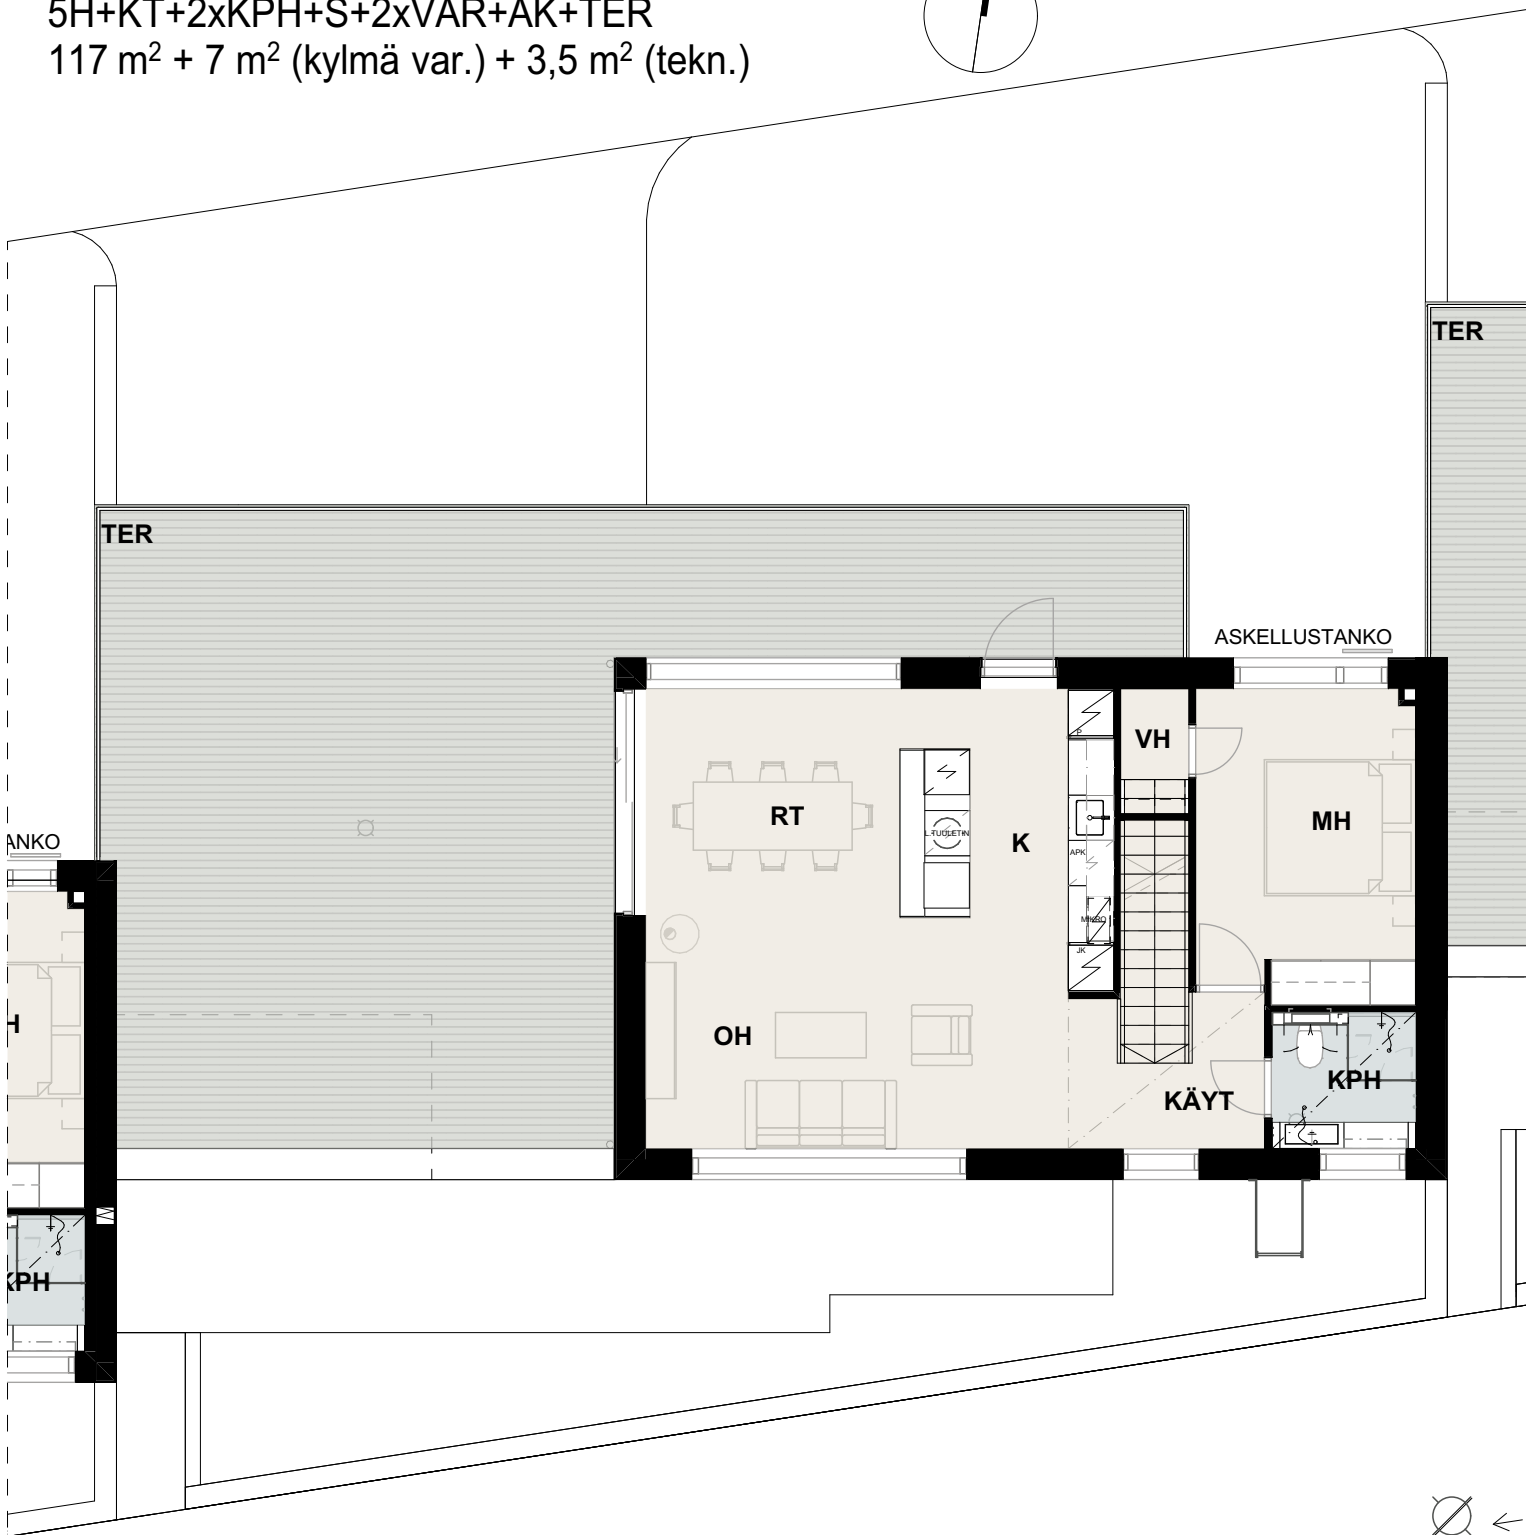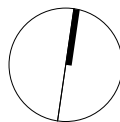


Talo G
2. Kerros

HAROMA & PARTNERS
ARKKITEHTITOIMISTO

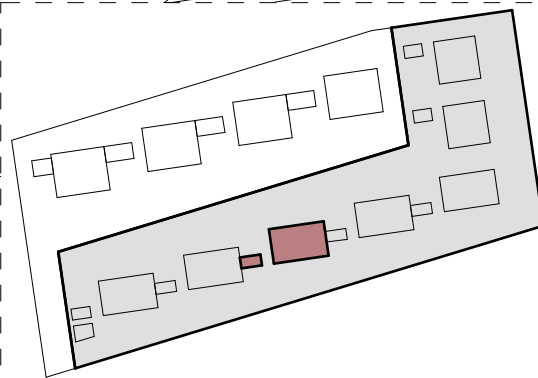

Pohjakuva 1:100

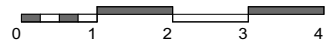


Arkkitehtitoimisto Haroma & Partners Oy
Itäinen Rantakatu 74 D169 · FI-20810 Turku
tel. +358 10 617 0440
etunimi.sukunimi@haromapartners.fi

AS OY KESKUSPUISTON RINNE

TALO H


5H+KT+2xKPH+S+2xVAR+AK+TER

117 m² + 7 m² (kylmä var.) + 3,5 m² (tekn.)

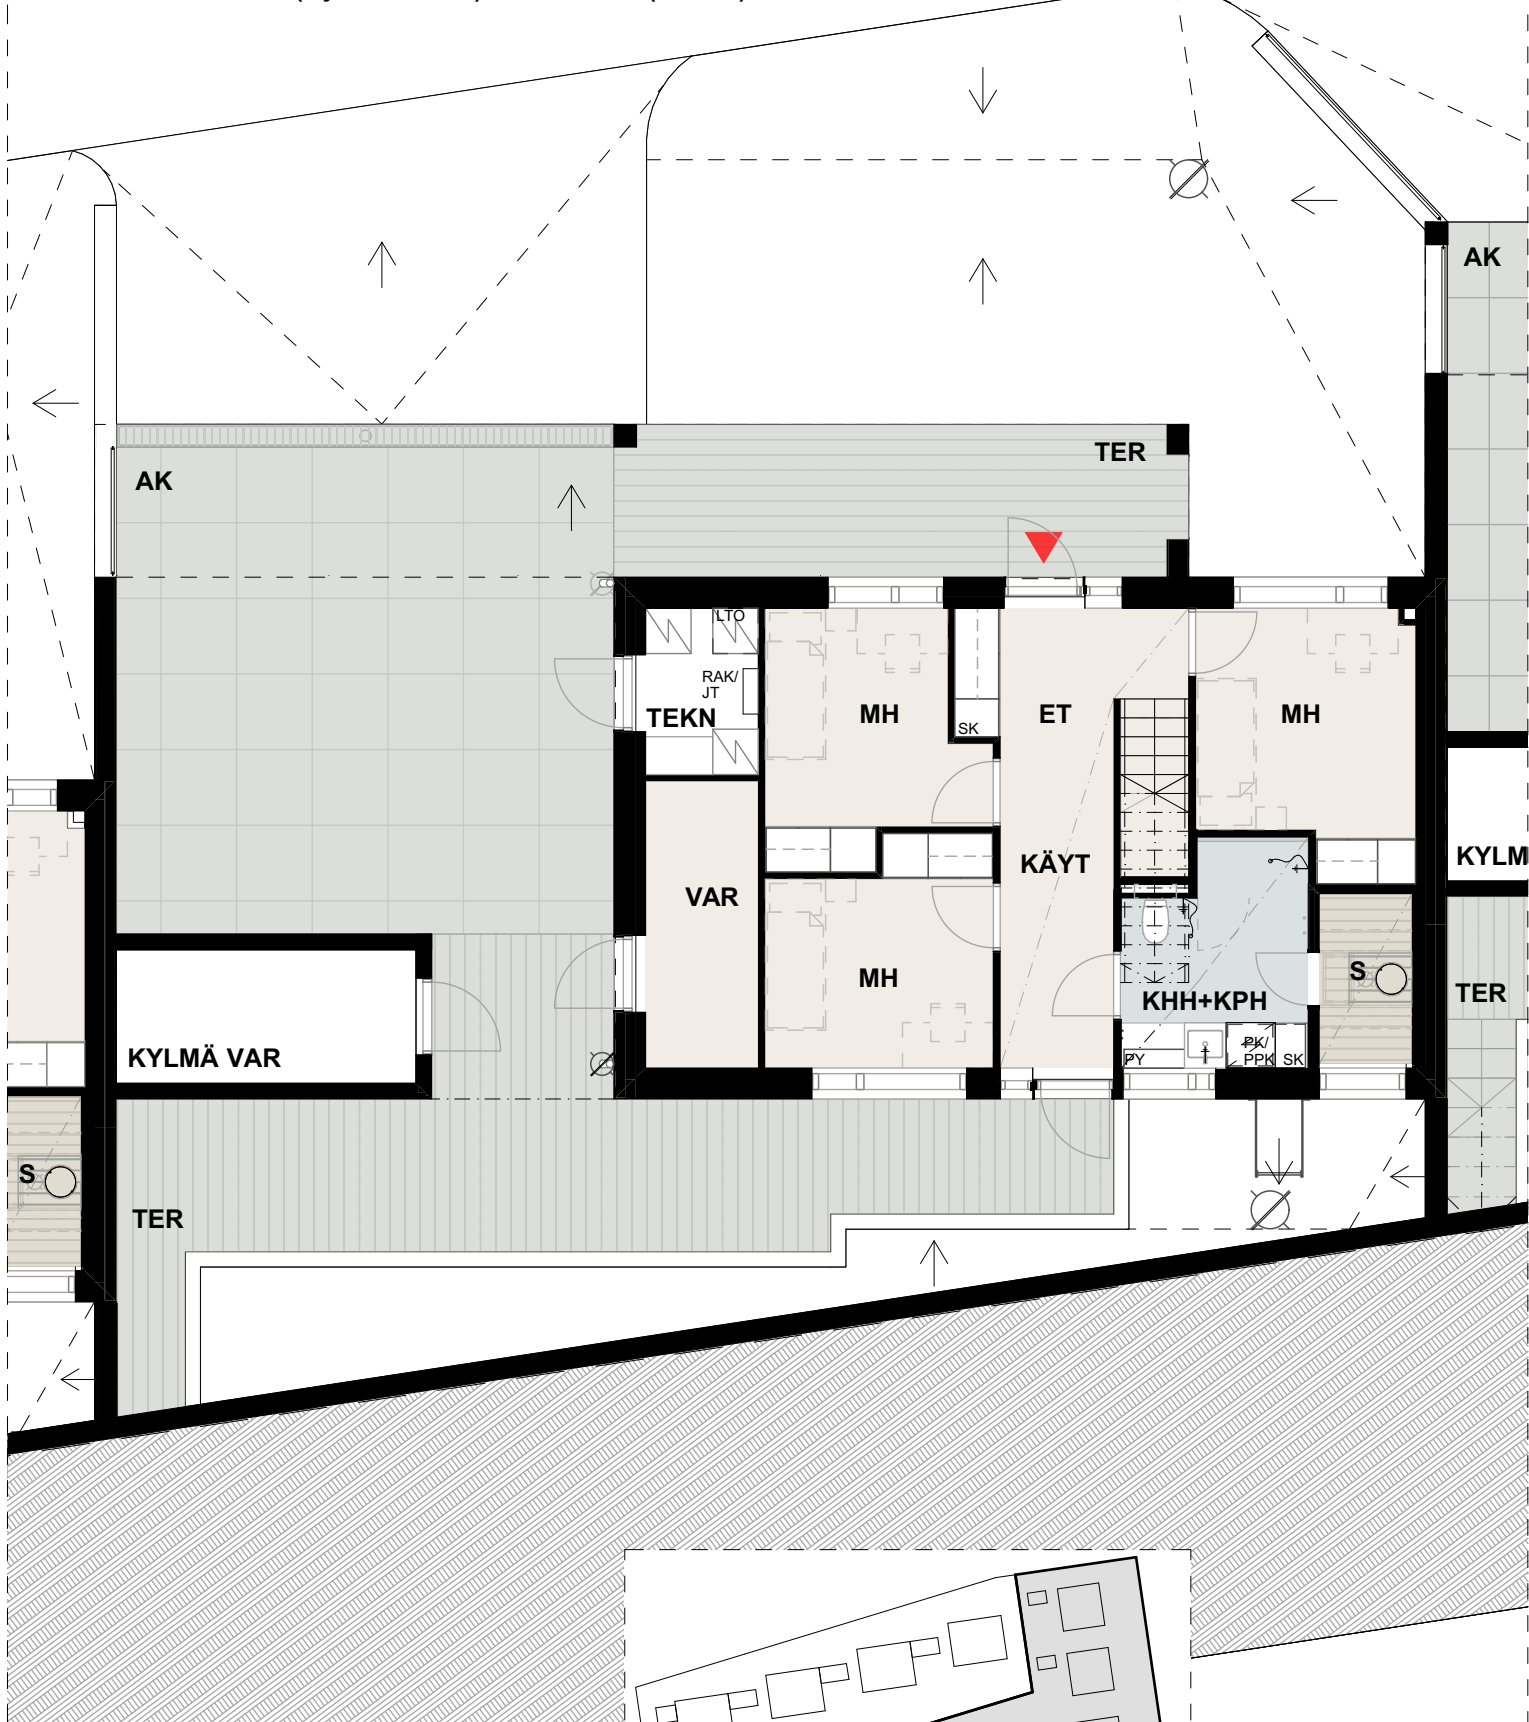


Talo H
1. Kerros

HAROMA & PARTNERS
ARKKITEHTITOIMISTO

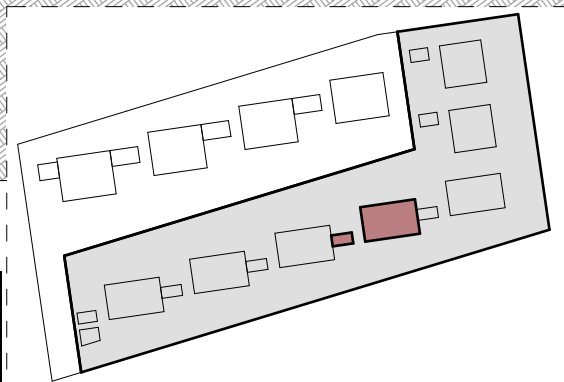

Pohjakuva 1:100

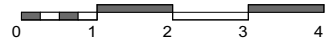

Arkkitehtitoimisto Haroma & Partners Oy
Itäinen Rantakatu 74 D169 · FI-20810 Turku
tel. +358 10 617 0440
etunimi.sukunimi@haromapartners.fi



AS OY KESKUSPUISTON RINNE

TALO H

5H+KT+2xKPH+S+2xVAR+AK+TER


117 m² + 7 m² (kylmä var.) + 3,5 m² (tekn.)

P

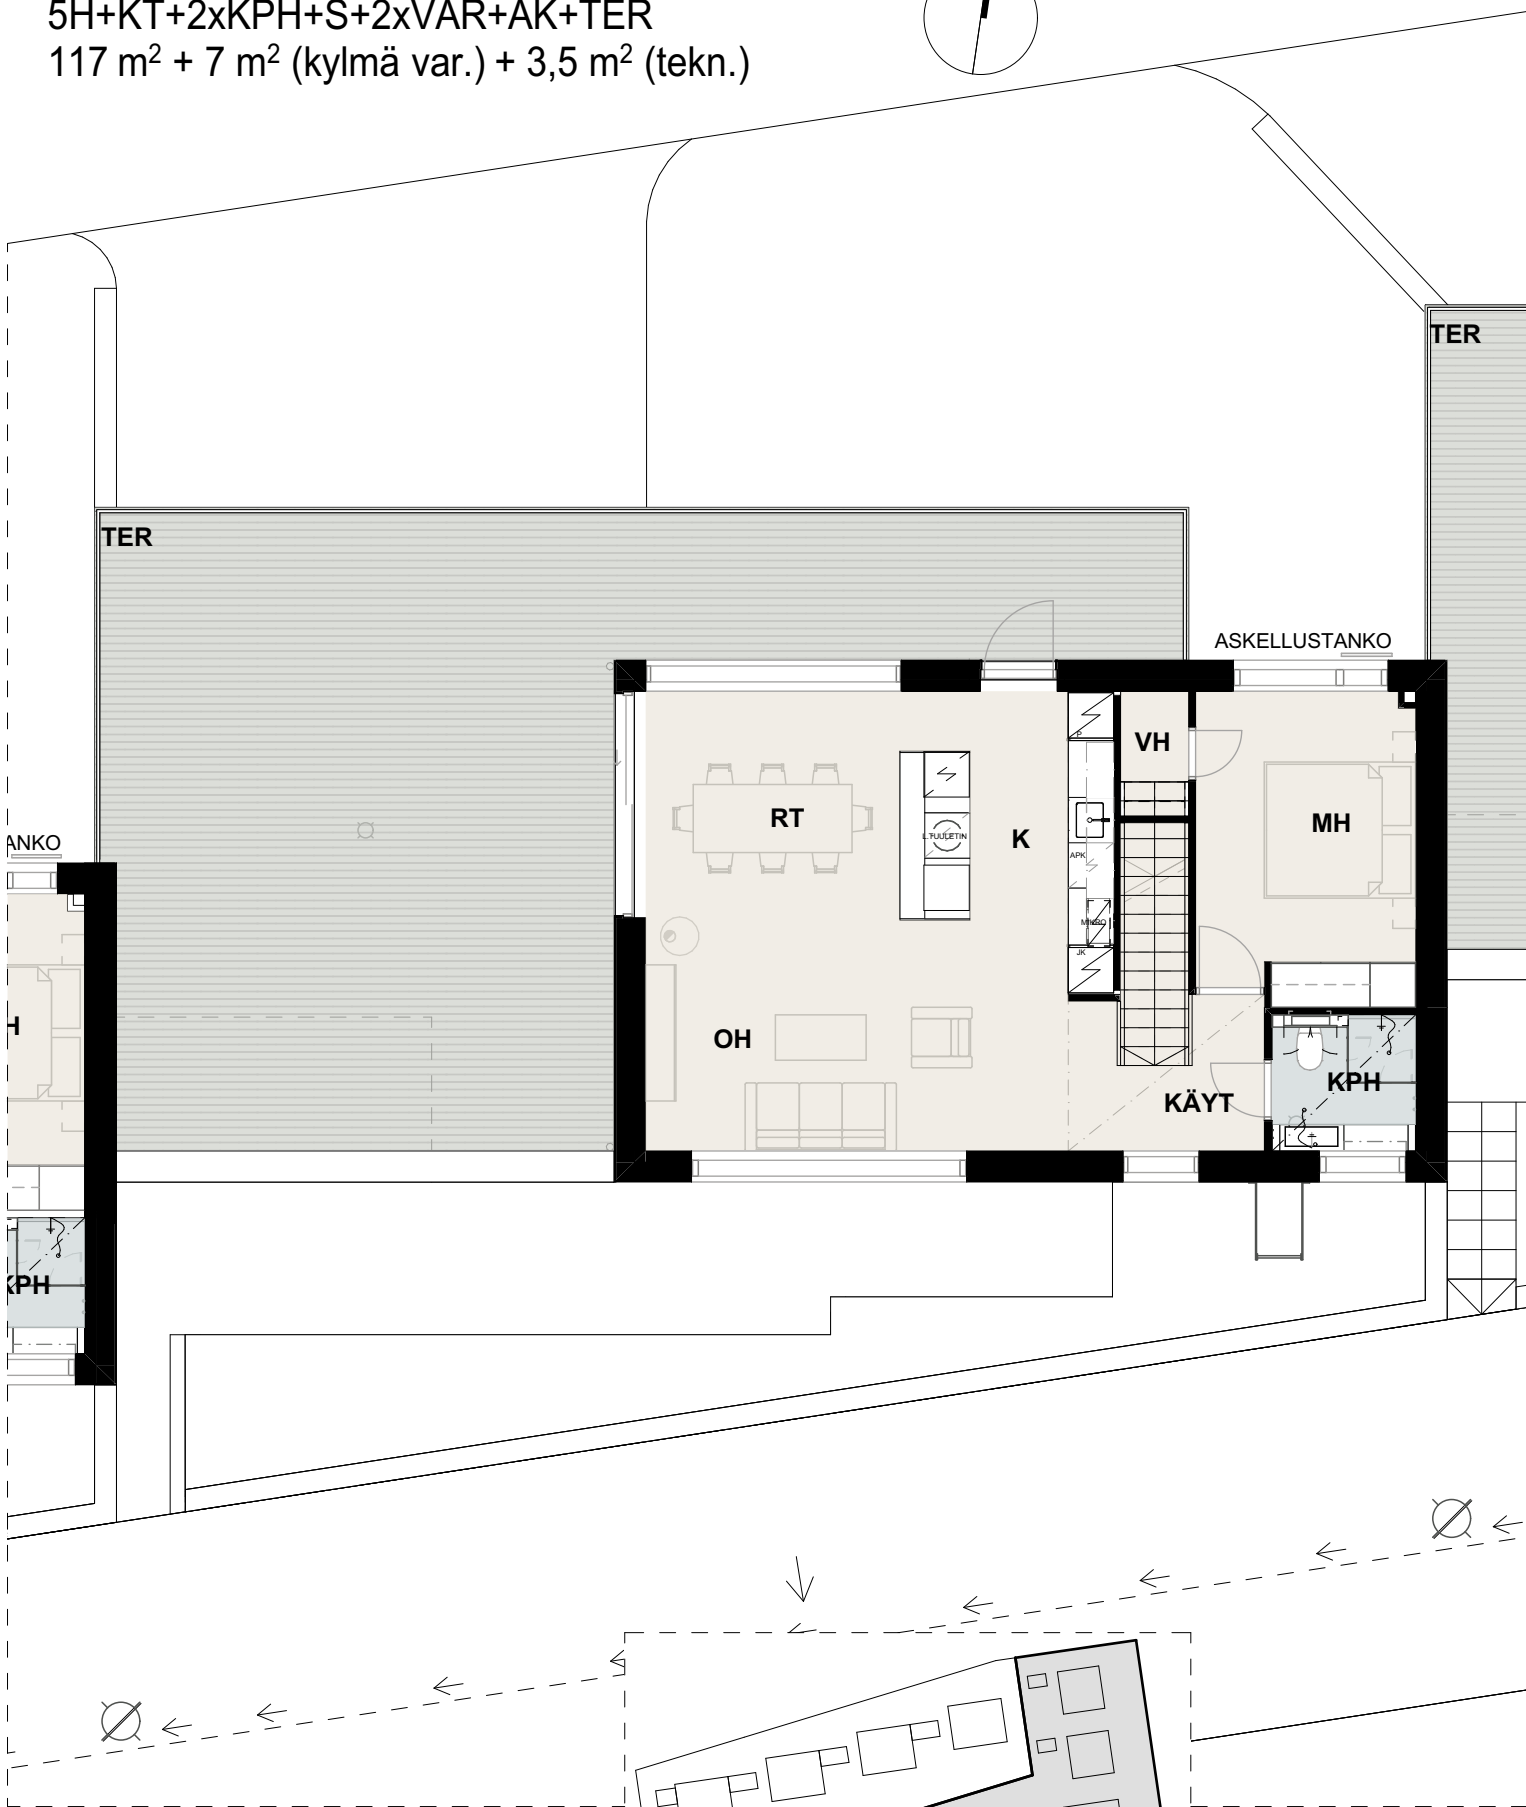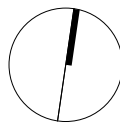


Talo H
2. Kerros

HAROMA & PARTNERS
ARKKITEHTITOIMISTO

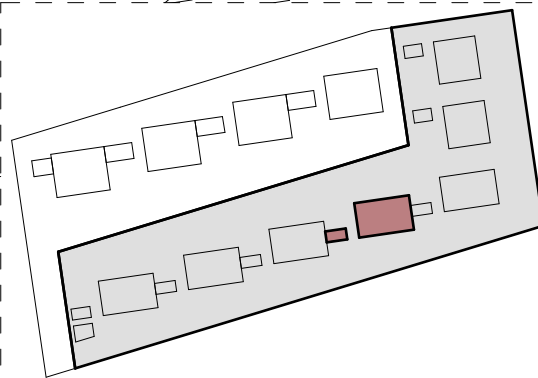

Pohjakuva 1:100

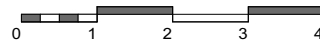


Arkkitehtitoimisto Haroma & Partners Oy
Itäinen Rantakatu 74 D169 · FI-20810 Turku
tel. +358 10 617 0440
etunimi.sukunimi@haromapartners.fi

AS OY KESKUSPUISTON RINNE

TALO I


5H+KT+2xKPH+S+2xVAR+AK+TER

117 m² + 7 m² (kylmä var.) + 3,5 m² (tekn.)

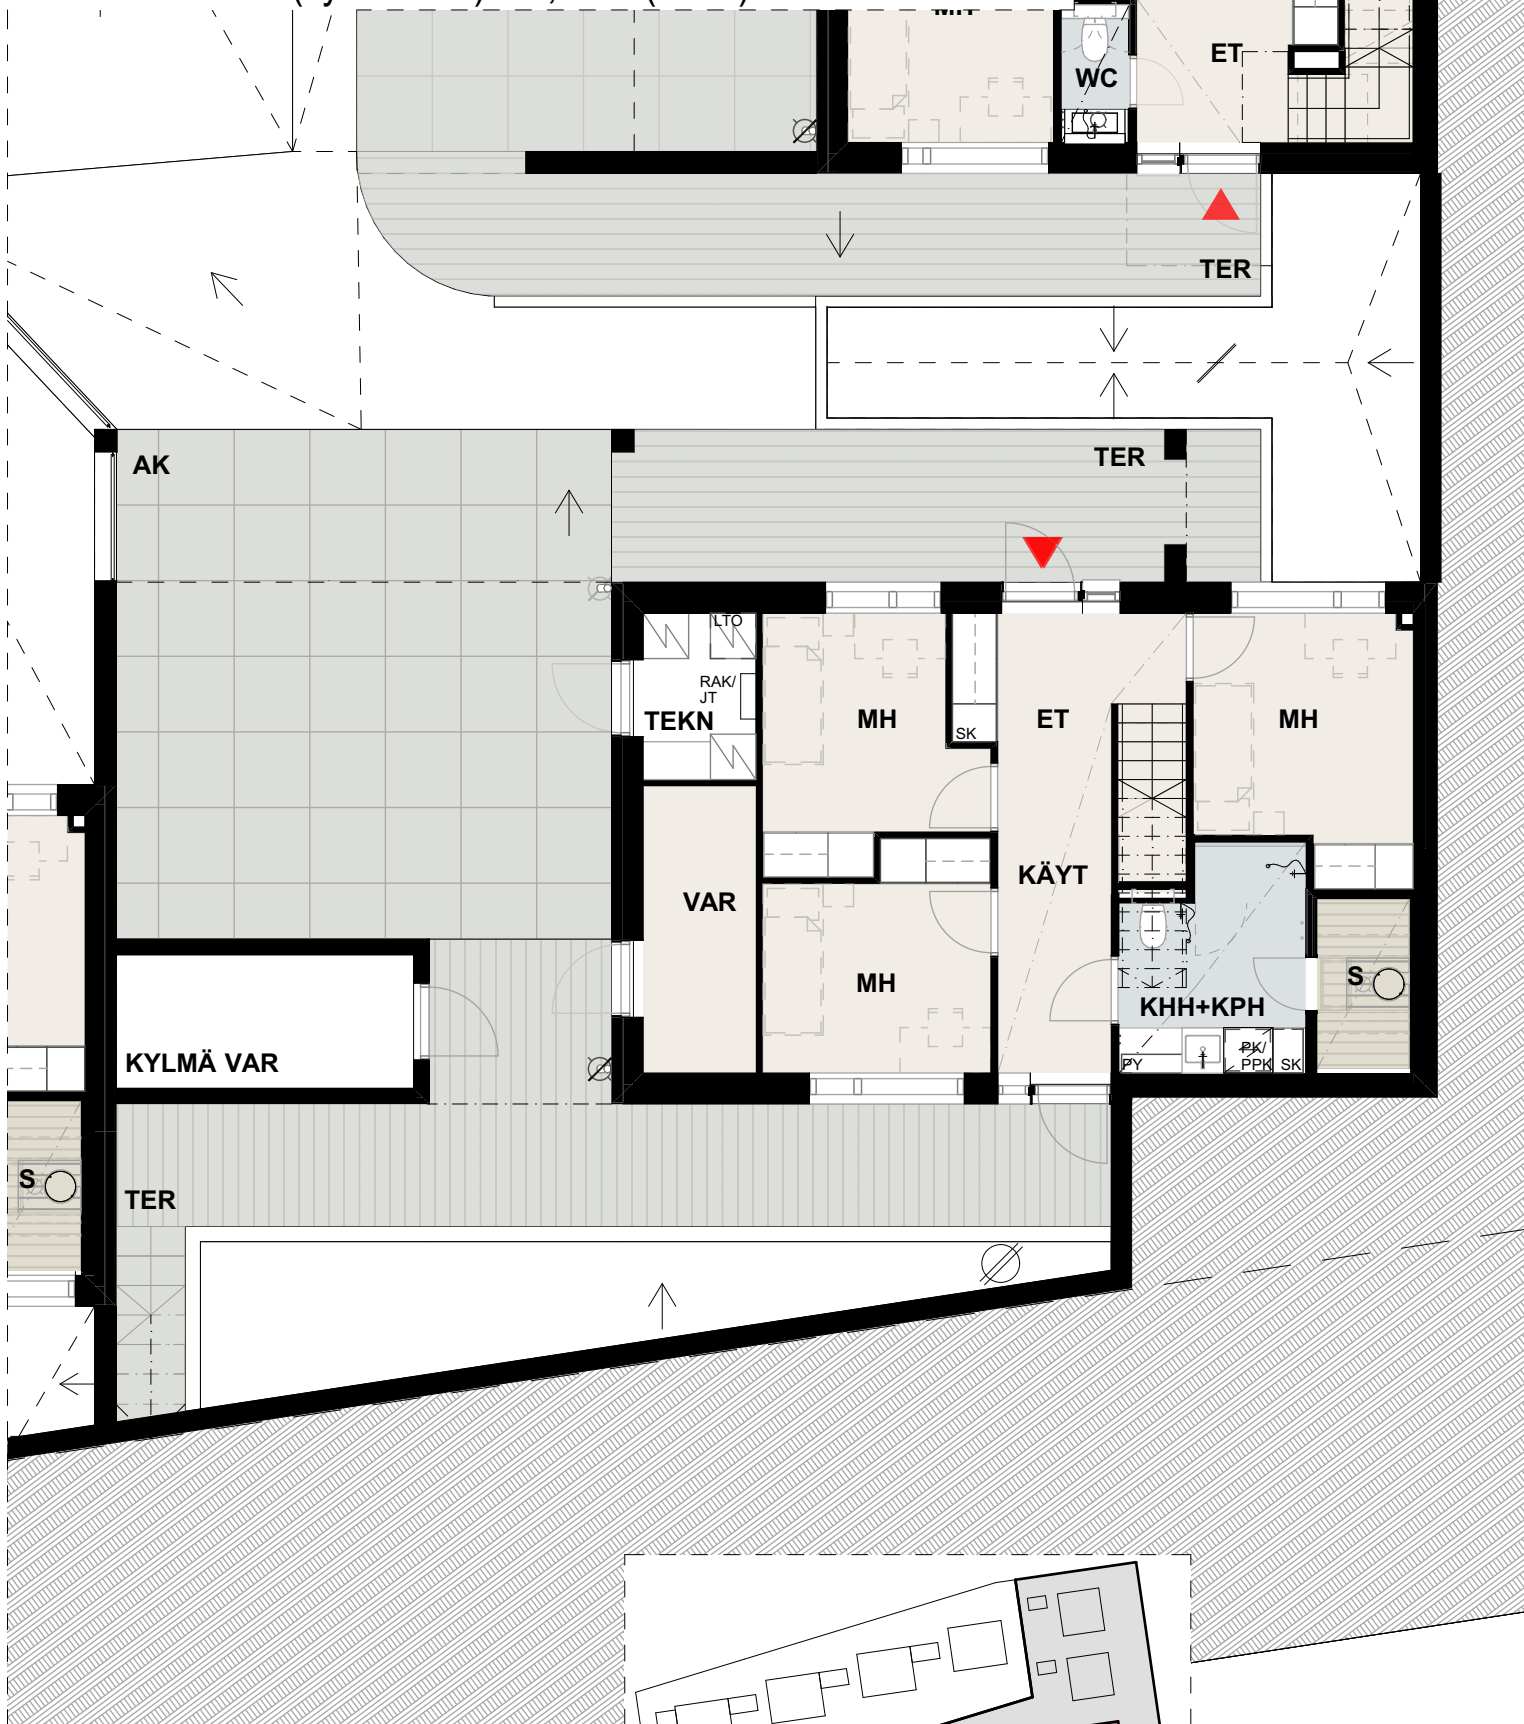


Talo I
1. Kerros

HAROMA & PARTNERS
ARKKITEHTITOIMISTO

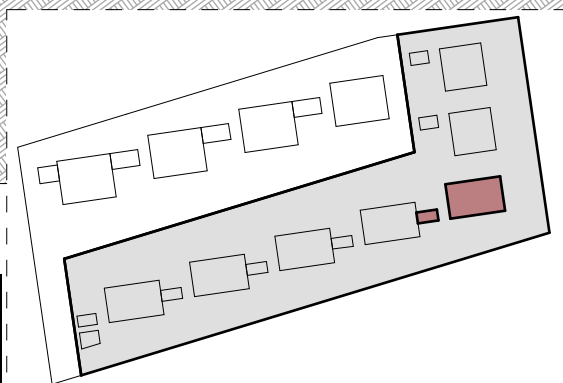

Pohjakuva 1:100

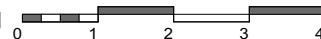


Arkkittehtitoimisto Haroma & Partners Oy
Itäinen Rantakatu 74 D169 · FI-20810 Turku
tel. +358 10 617 0440
etunimi.sukunimi@haromapartners.fi

AS OY KESKUSPUISTON RINNE

TALO I

5H+KT+2xKPH+S+2xVAR+AK+TER

117 m² + 7 m² (kylmä var.) + 3,5 m² (tekn.)


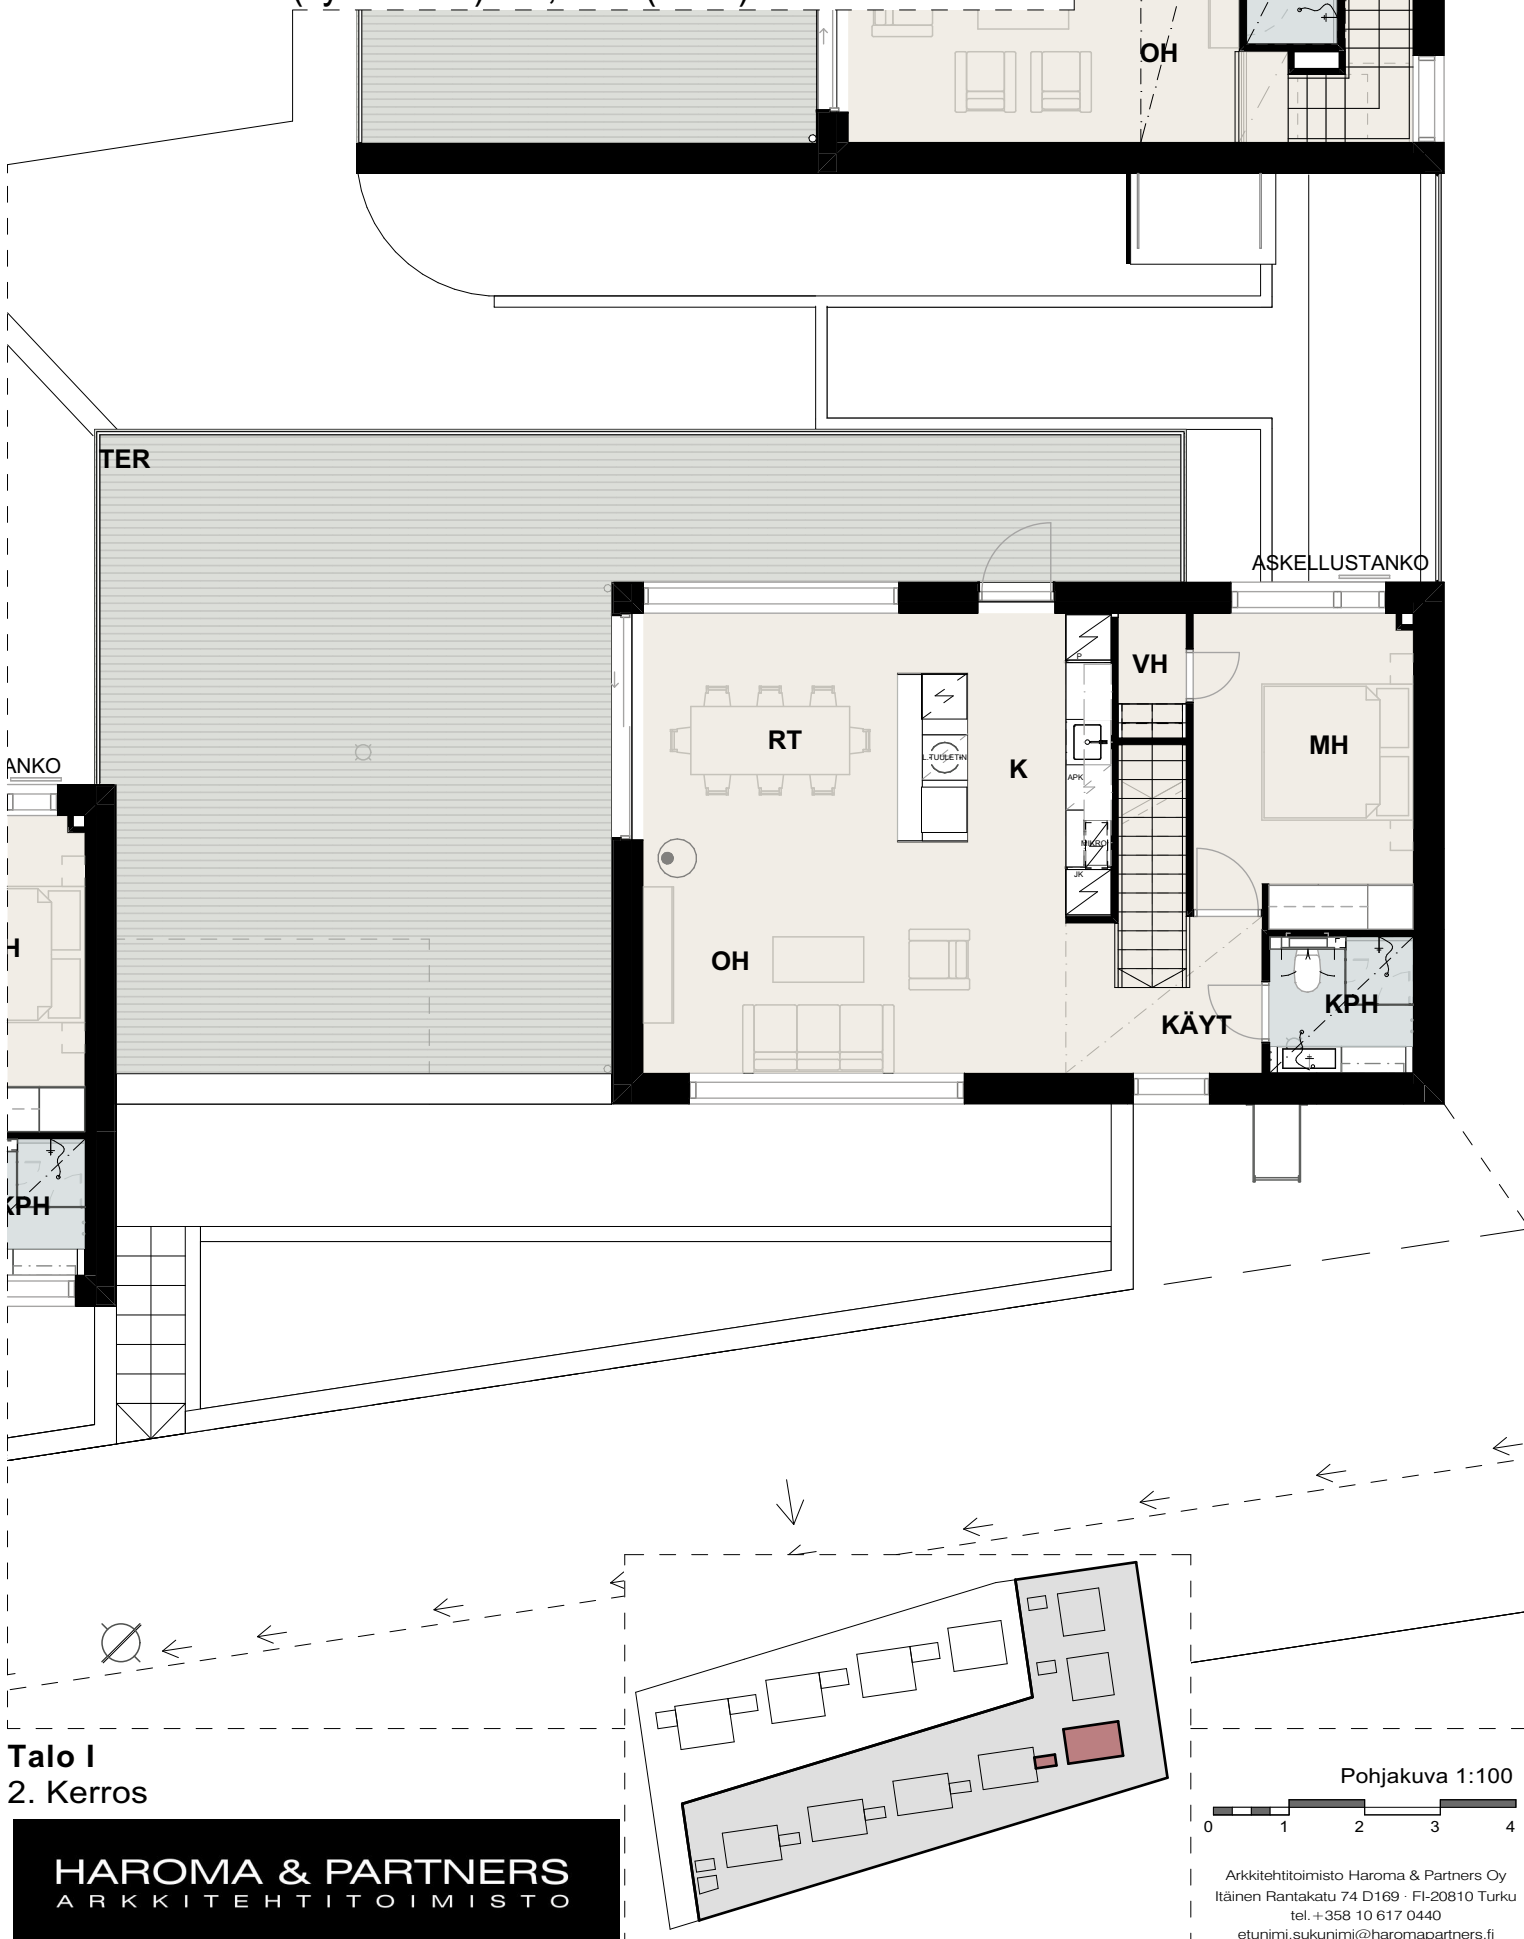


TALO J


4H+KT+2xKPH+S+VAR+AK+TER

104 m² + 7 m² (kylmä var.) + 4,5 m² (tekn.)

P

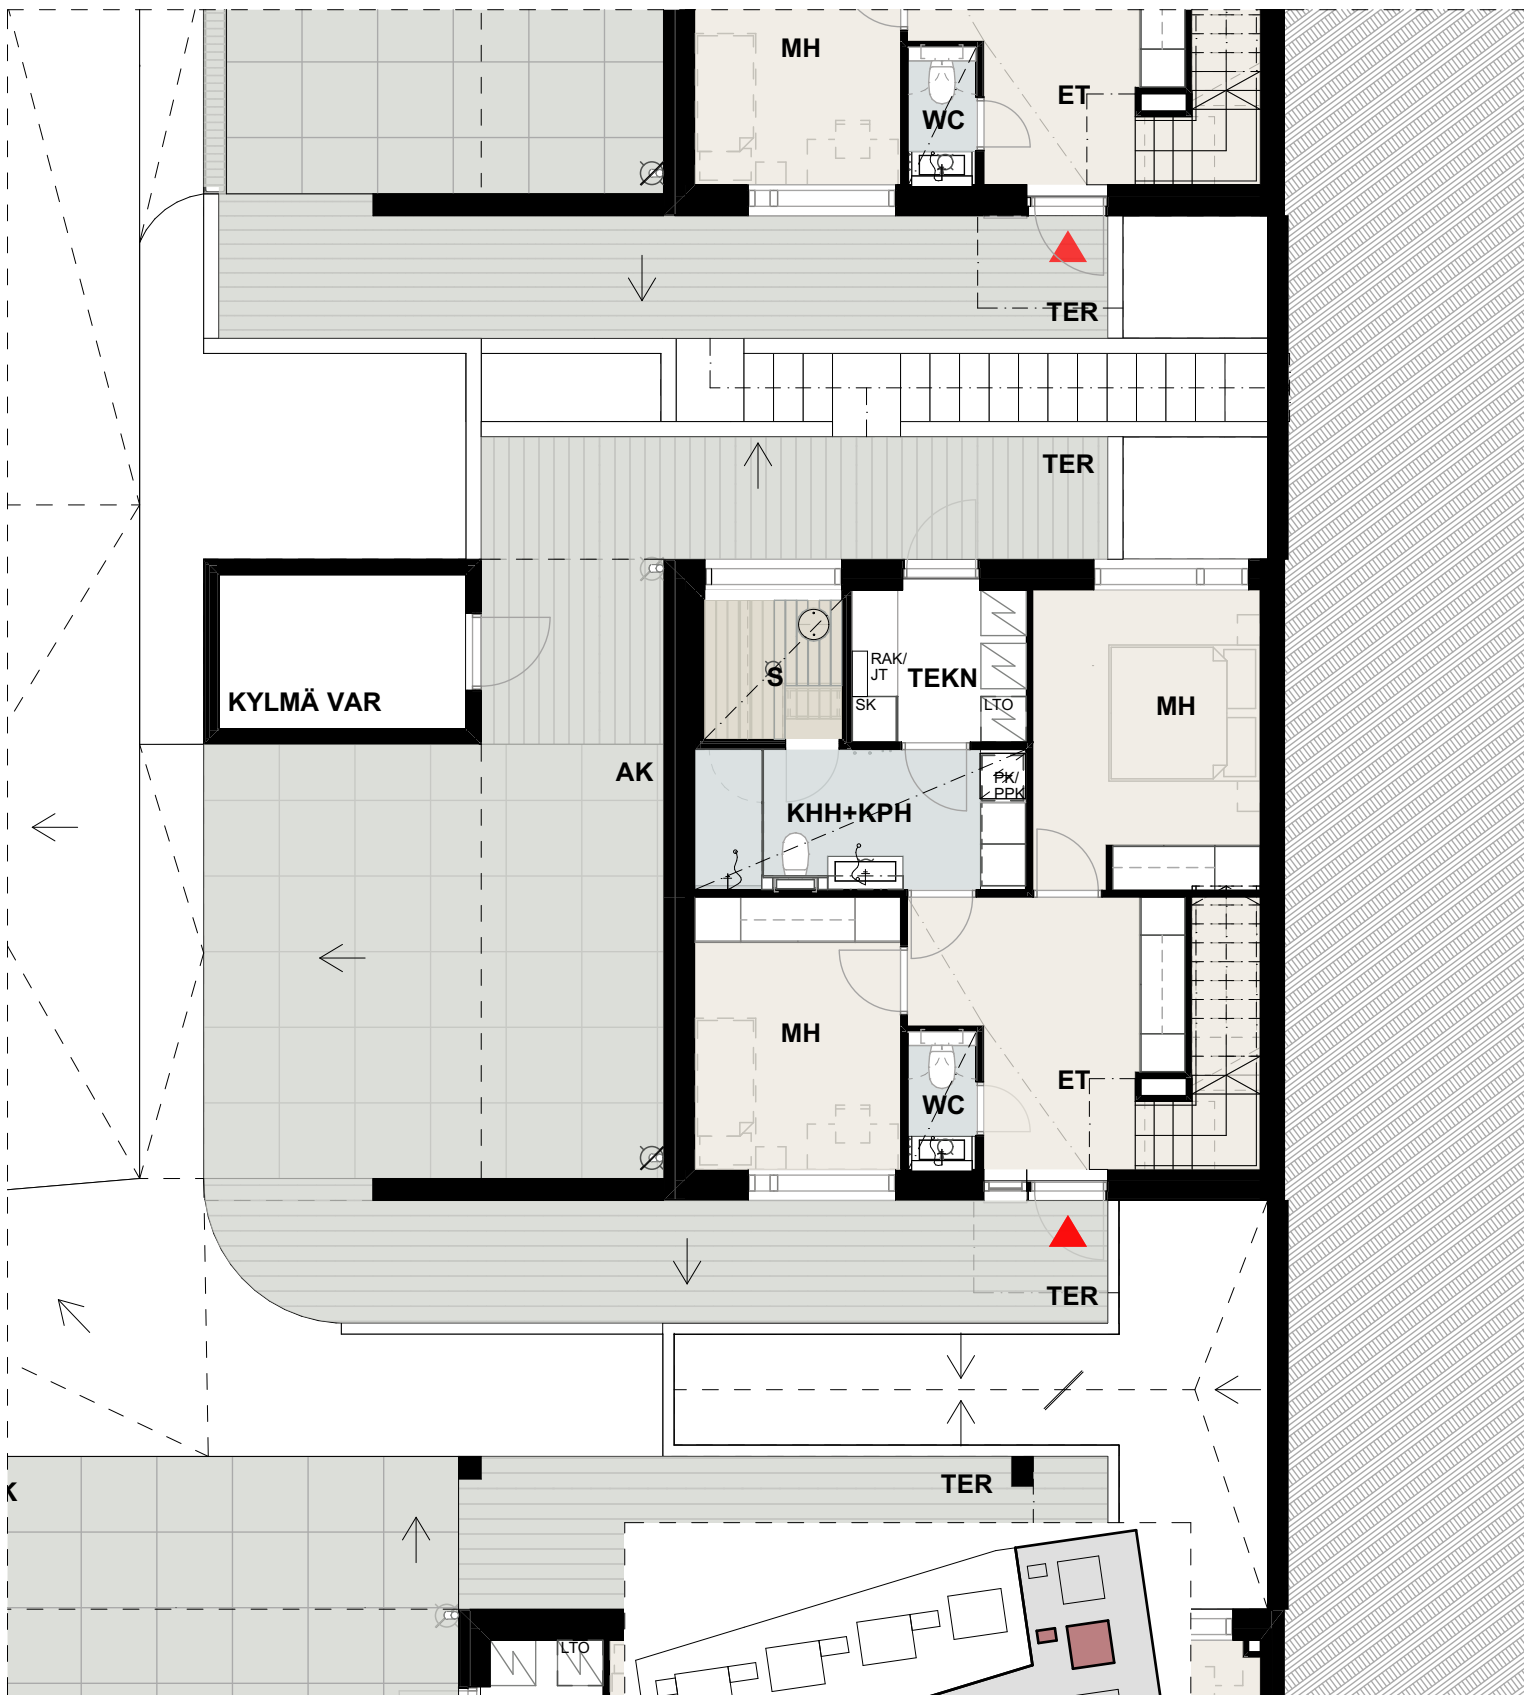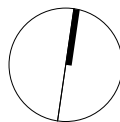

Talo J
1. Kerros

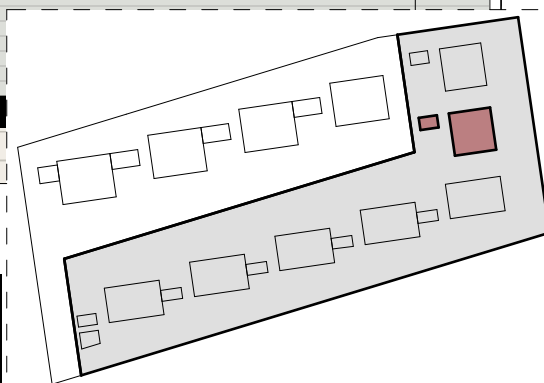

Pohjakuva 1:100





TALO J


4H+KT+2xKPH+S+VAR+AK+TER

104 m² + 7 m² (kylmä var.) + 4,5 m² (tekn.)

P

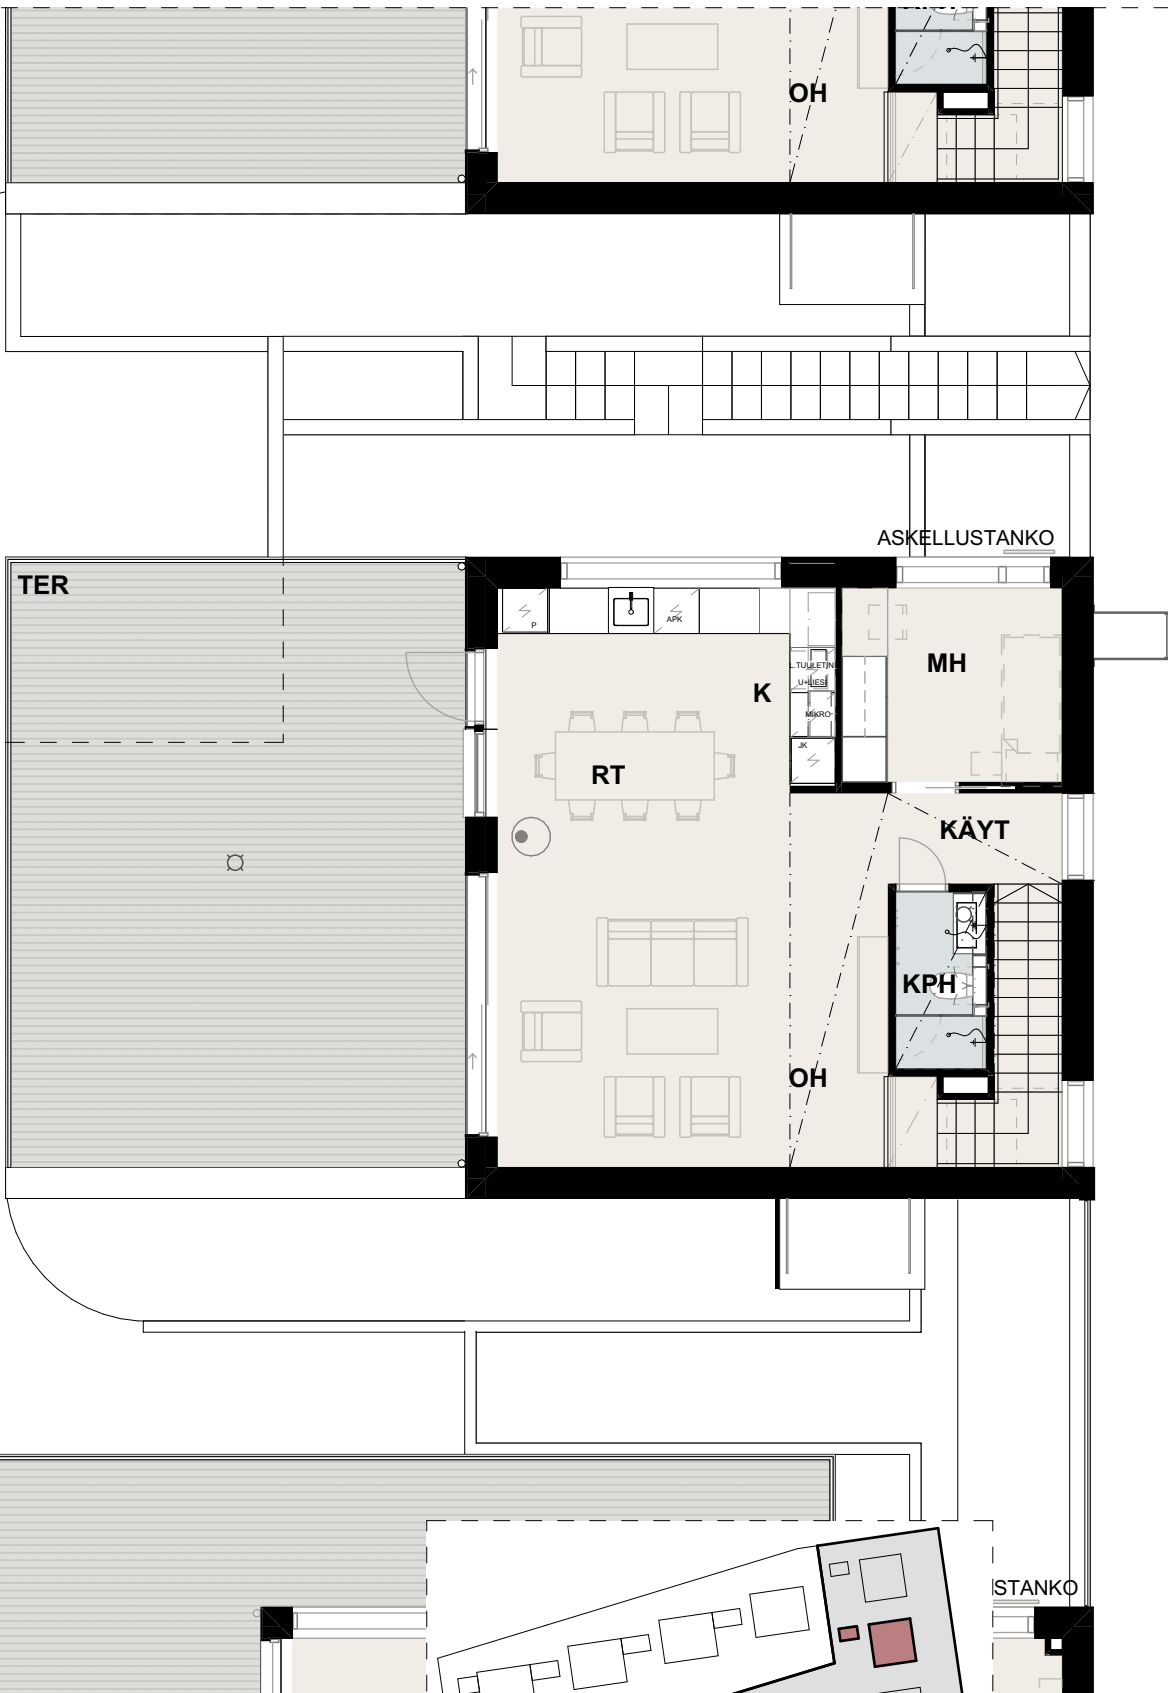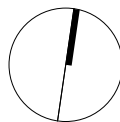


Talo J
2. Kerros

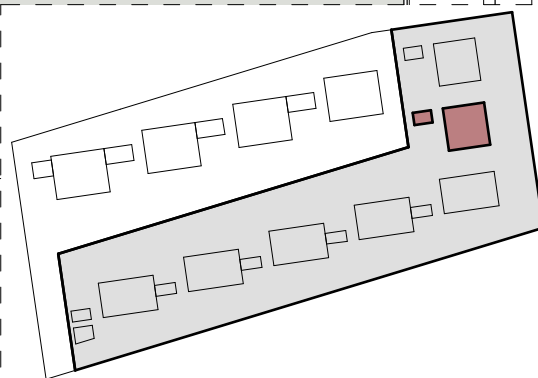

ISTANKO

Pohjakuva 1:100


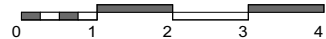


TALO K


4H+KT+2xKPH+S+VAR+AK+TER

104 m² + 7 m² (kylmä var.) + 4,5 m² (tekn.)

P

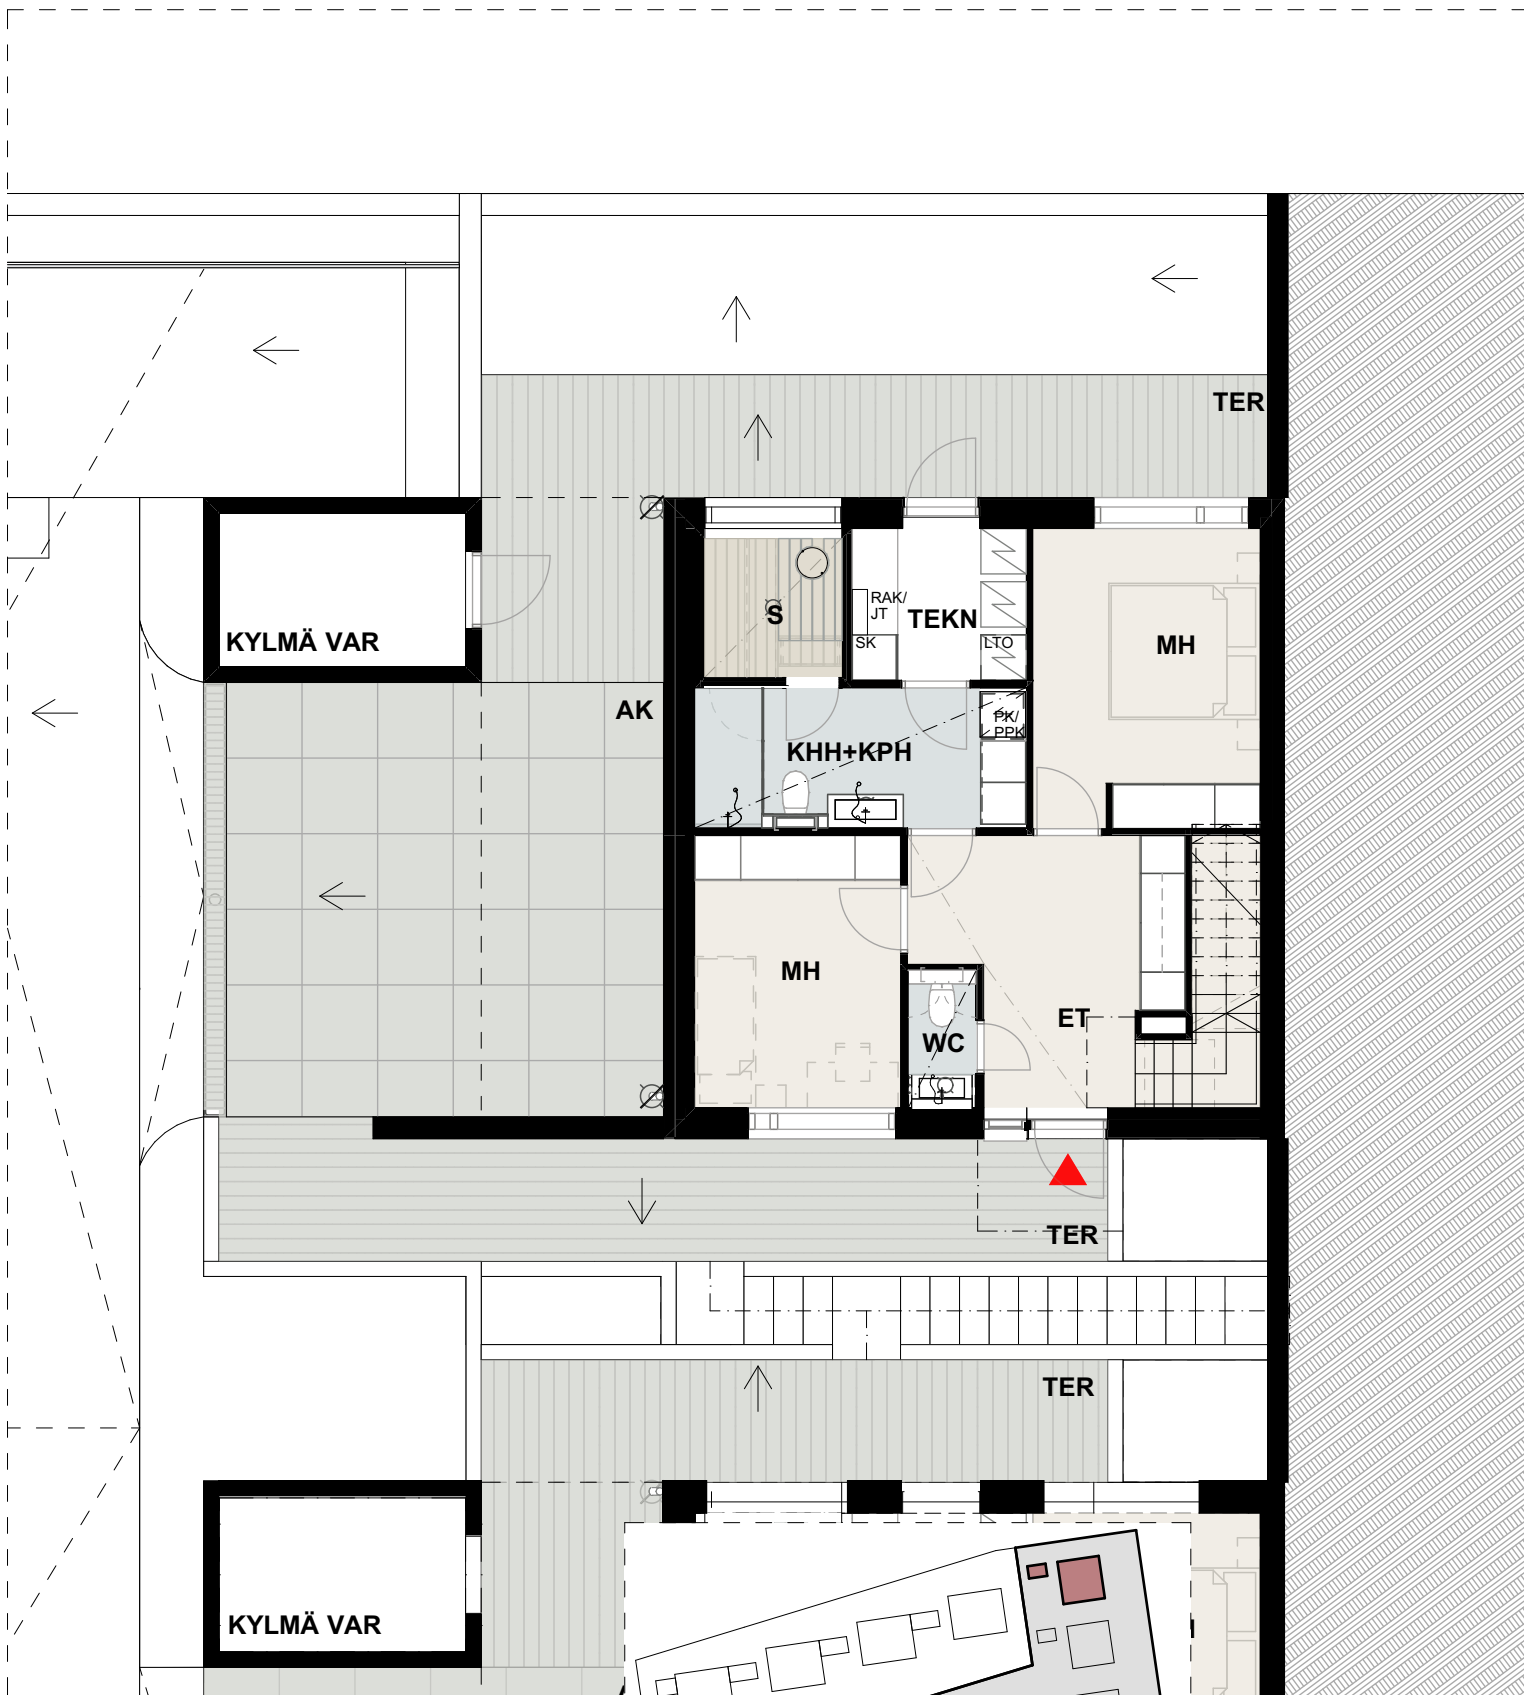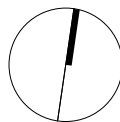

Talo K
1. Kerros

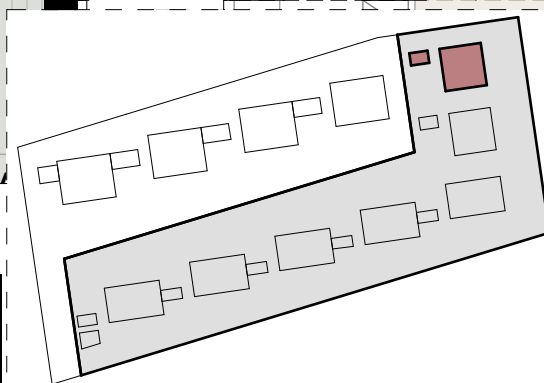

Pohjakuva 1:100





AS OY KESKUSPUISTON RINNE

TALO K

4H+KT+2xKPH+S+VAR+AK+TER


104 m² + 7 m² (kylmä var.) + 4,5 m² (tekn.)

P

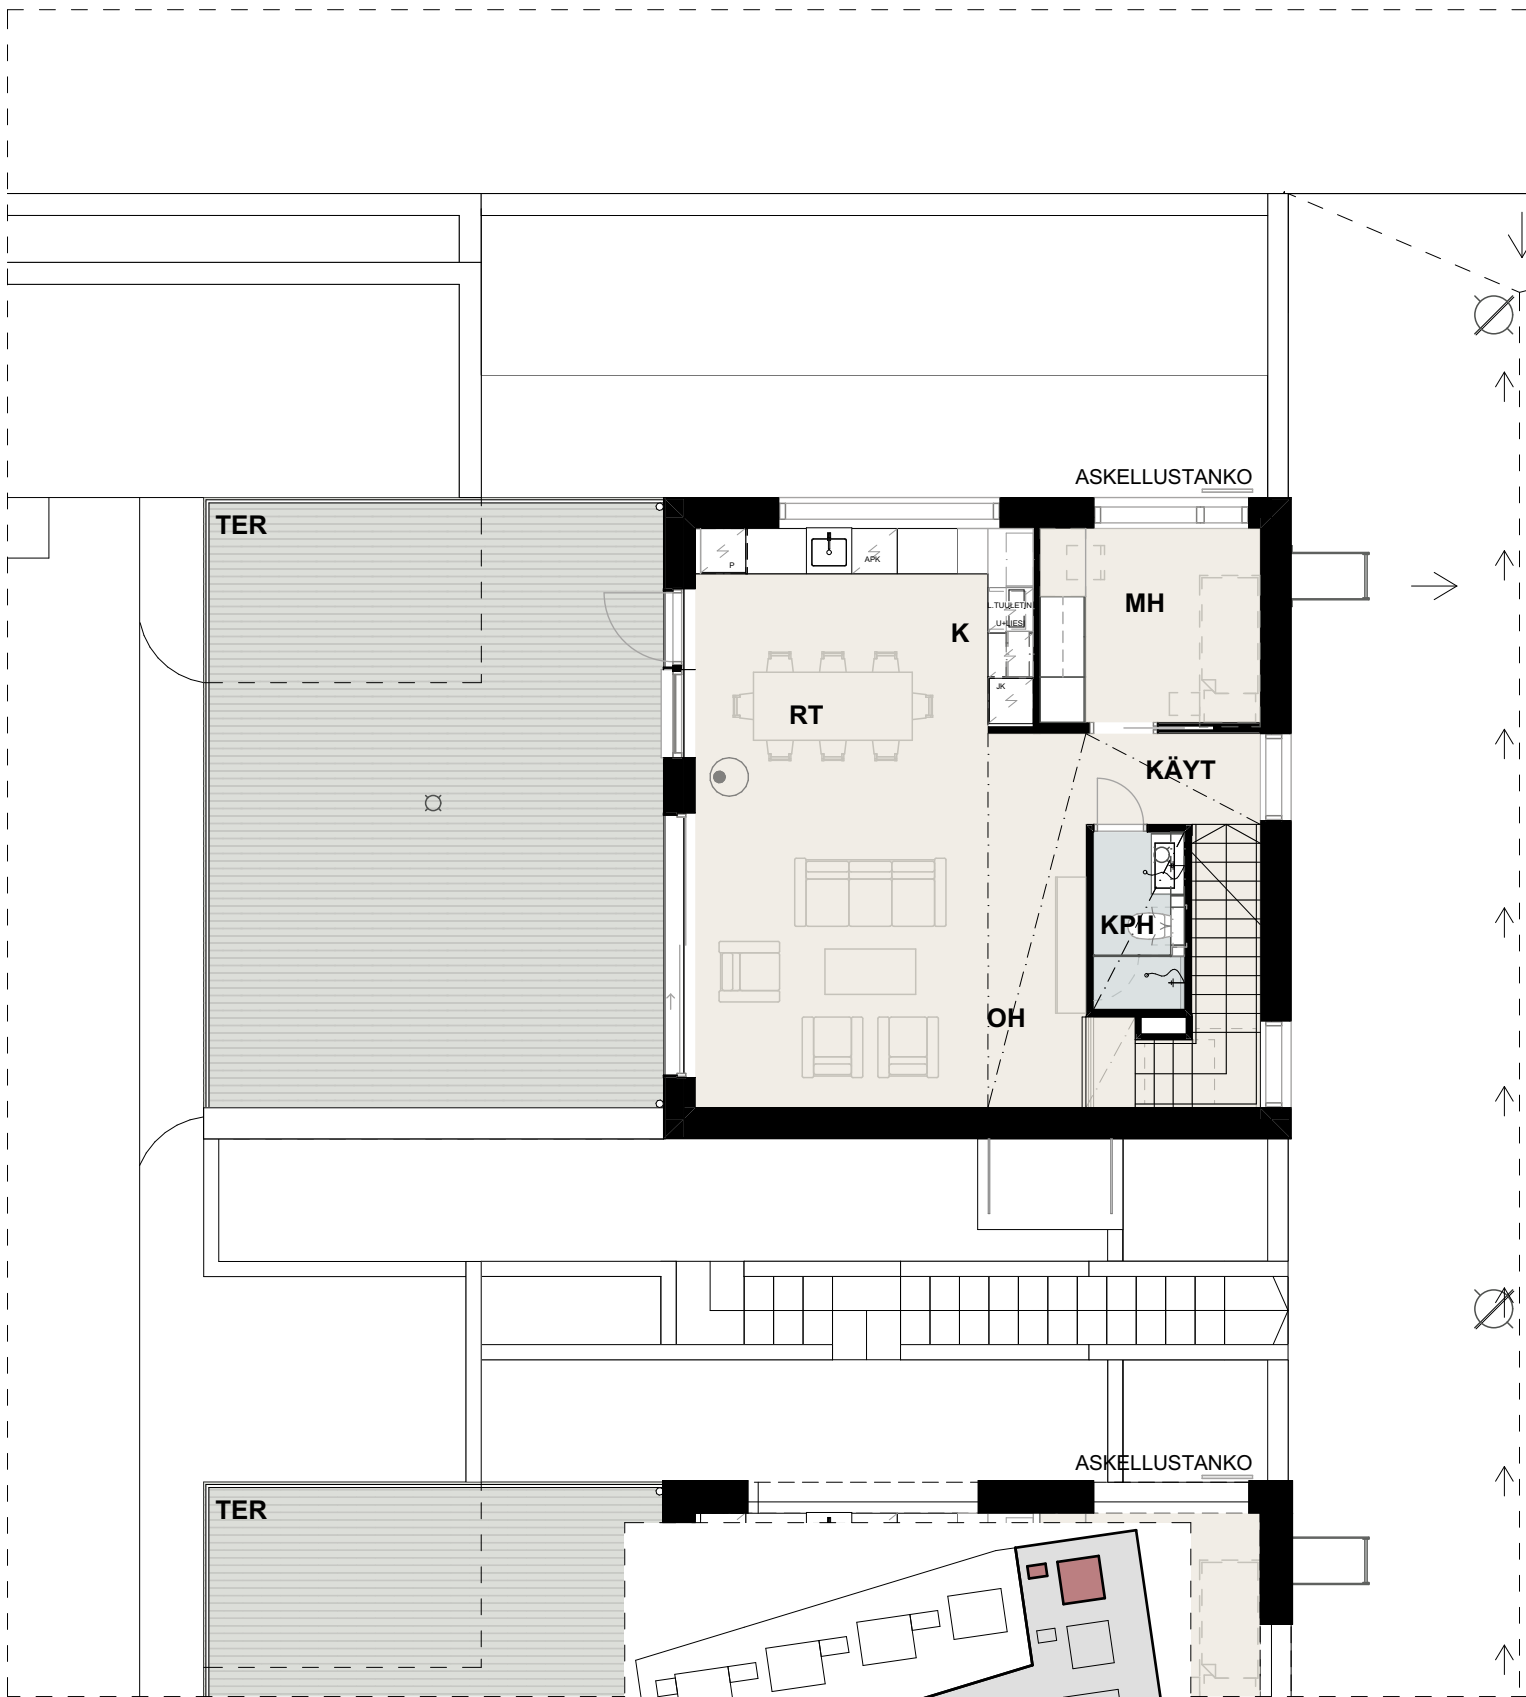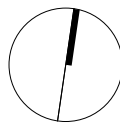


Talo K
2. Kerros

HAROMA & PARTNERS
ARKKITEHTITOIMISTO

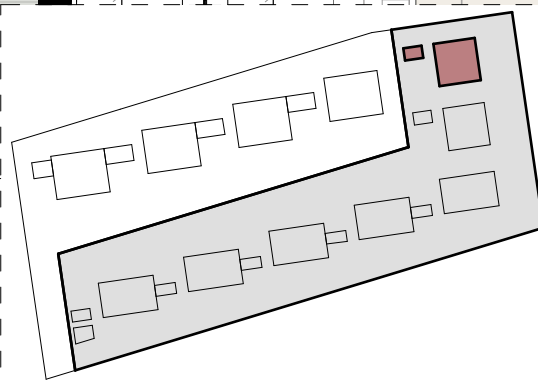

Pohjakuva 1:100

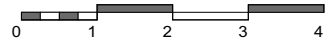

Arkkitehtitoimisto Haroma & Partners Oy
Itäinen Rantakatu 74 D169 · FI-20810 Turku
tel. +358 10 617 0440
etunimi.sukunimi@haromapartners.fi

MERKKISELITYKSET

	KAAPPI	ET	ETEINEN
	LIUKUOVELLINEN KAAPPI	KÄYT	KÄYTÄVÄ
	TANKOKAAPPI	WC	ERILLIS-WC
	SIIVOUSKAAPPI	KPH	KYLPYHUONE
	SIIVOUSKAAPPI	KHH	KODINHOITOHUONE
	LÄMMÖNTALTEENOTTOKOJE	S	SAUNA
	PYYKINPESUKONEVARAUS	K	KEITTOTILA
	JÄÄ-/PAKASTINKAAPPI	RT	RUOKAILUTILA
	ASTIANPESUKONE	OH	OLOHUONE
	LIESITASO+UUNI	MH	MAKUuhuONE
	MIKROAALTOUUNI	VH	VAATEHUONE
	PESUALLAS	TER	TERASSI
	TAKKAVARAUS	PARV.	PARVEKE
	SUIHKU	VAR	VARASTO
	KÄSIENPESUALLAS	RK	RYHMÄKESKUS
	KÄSIENPESUALLAS BIDEE-SUIHKULLA	JT	JAKOTUKKI
	PESUKONE	TEKN	TEKNINENTILA
	WC-ISTUIN		
	SÄHKÖKIUAS		