



ALUEEN ILMAKUVA

A 15.8.2025

B 20.8.2025

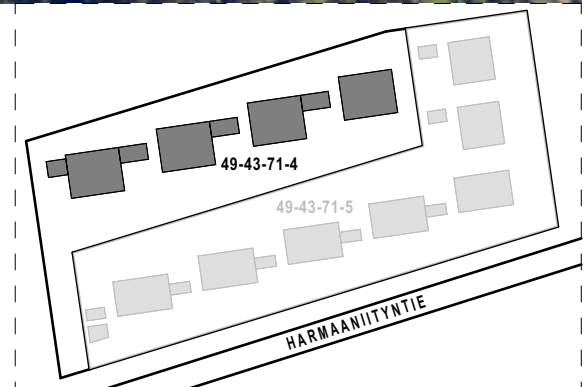

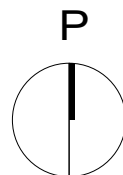



Pohjakuva 1:600

TALO A


6H+KT+2xKPH+S+KHH+VAR+AK+TER

143,5 m² + 7,5 m² (kylmä var.) + 6,5 m² (tekn / var.)

P

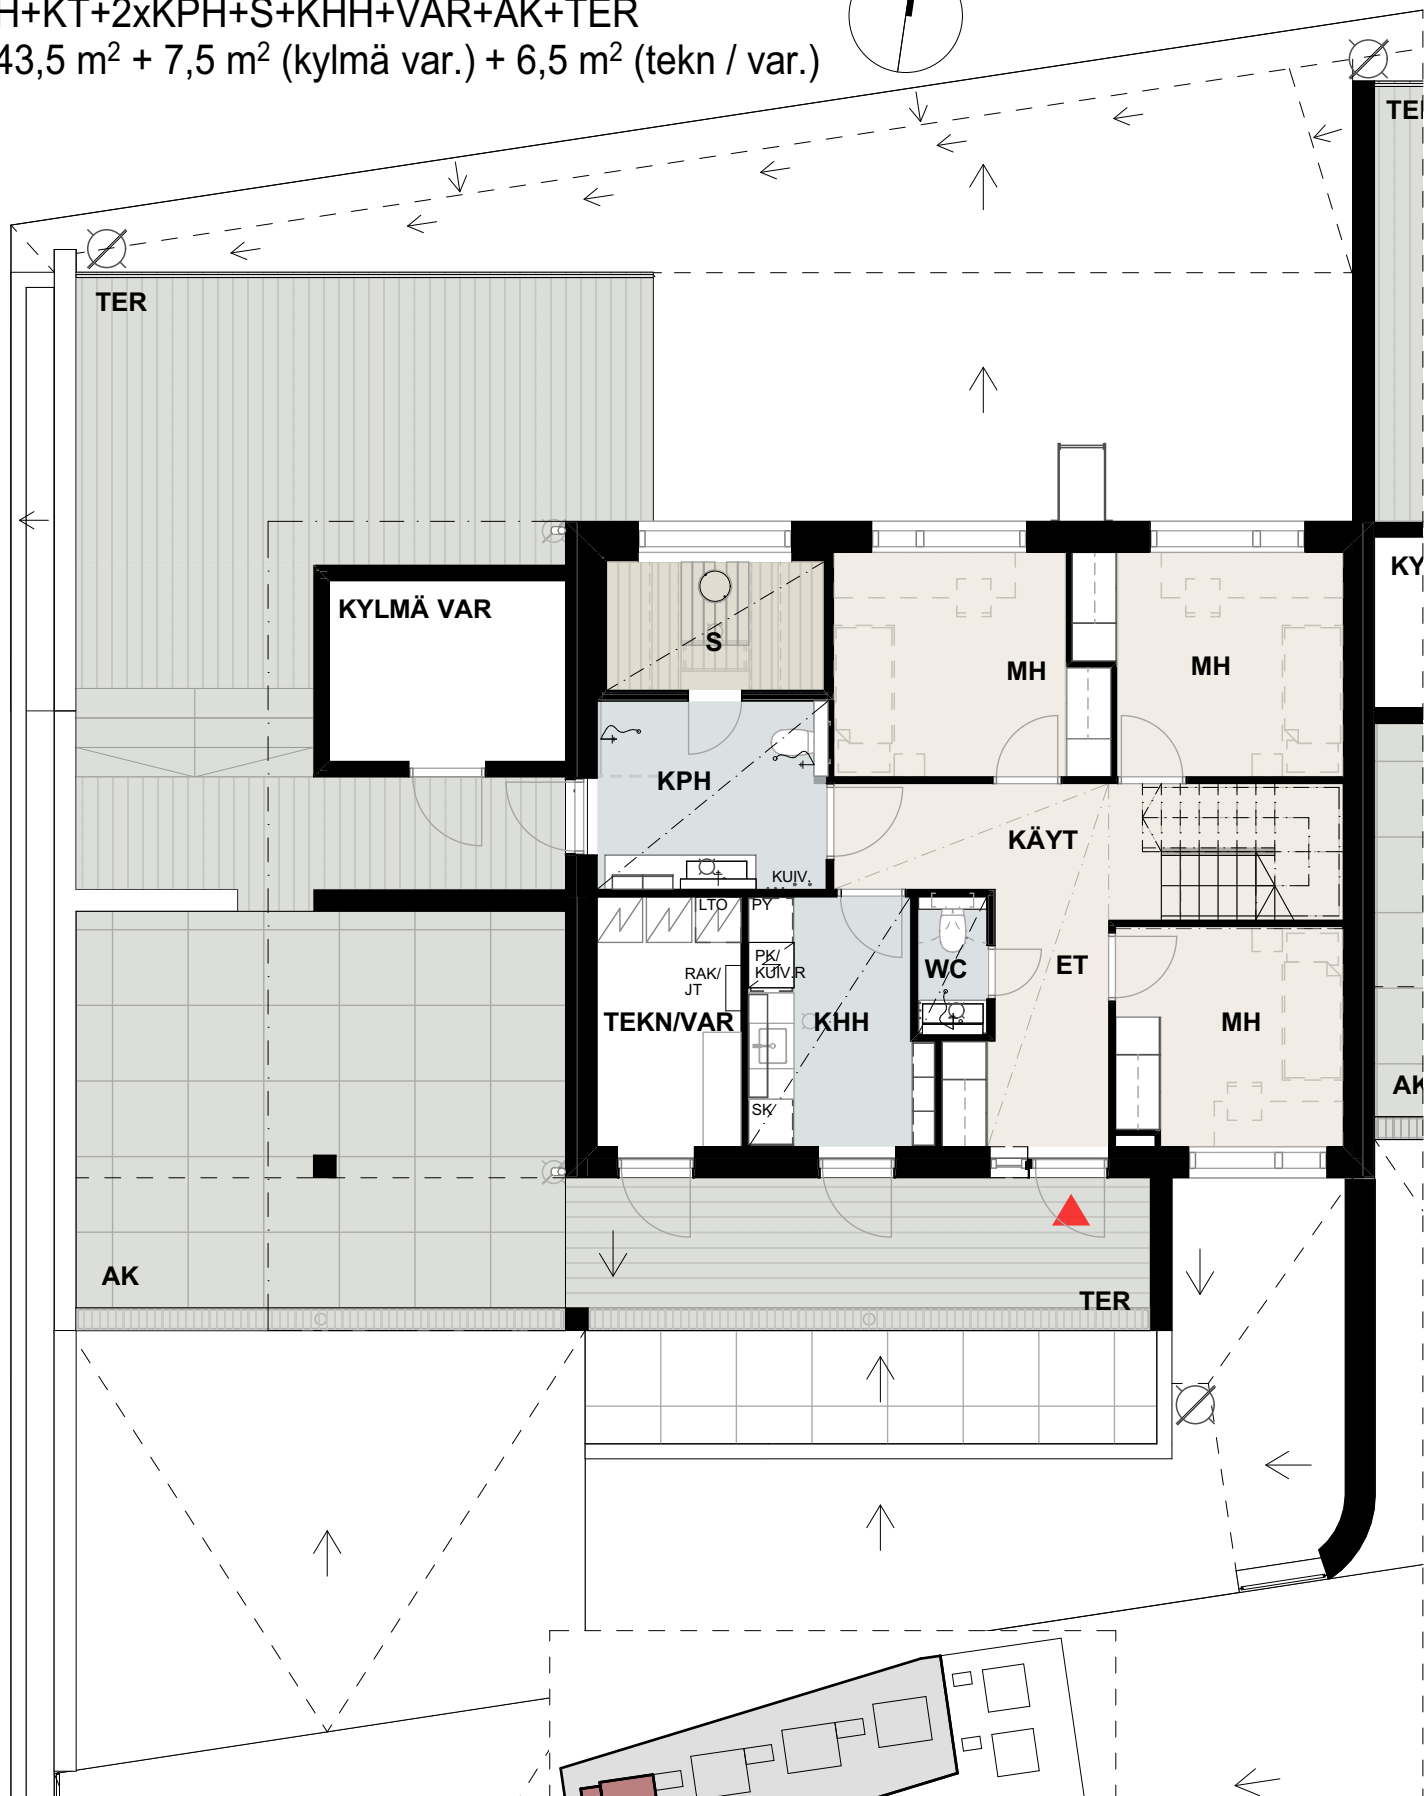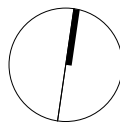

Talo A
1. Kerros

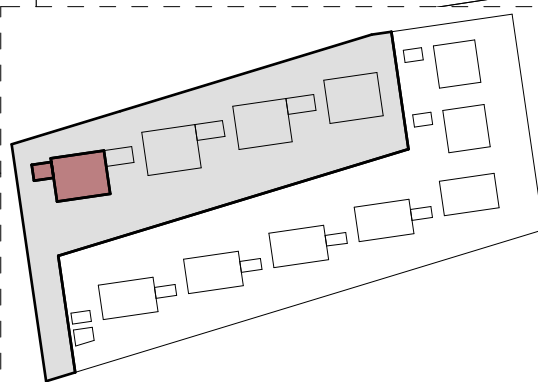

Pohjakuva 1:100





TALO A


6H+KT+2xKPH+S+KHH+VAR+AK+TER

143,5 m² + 7,5 m² (kylmä var.) + 6,5 m² (tekn / var.)


P

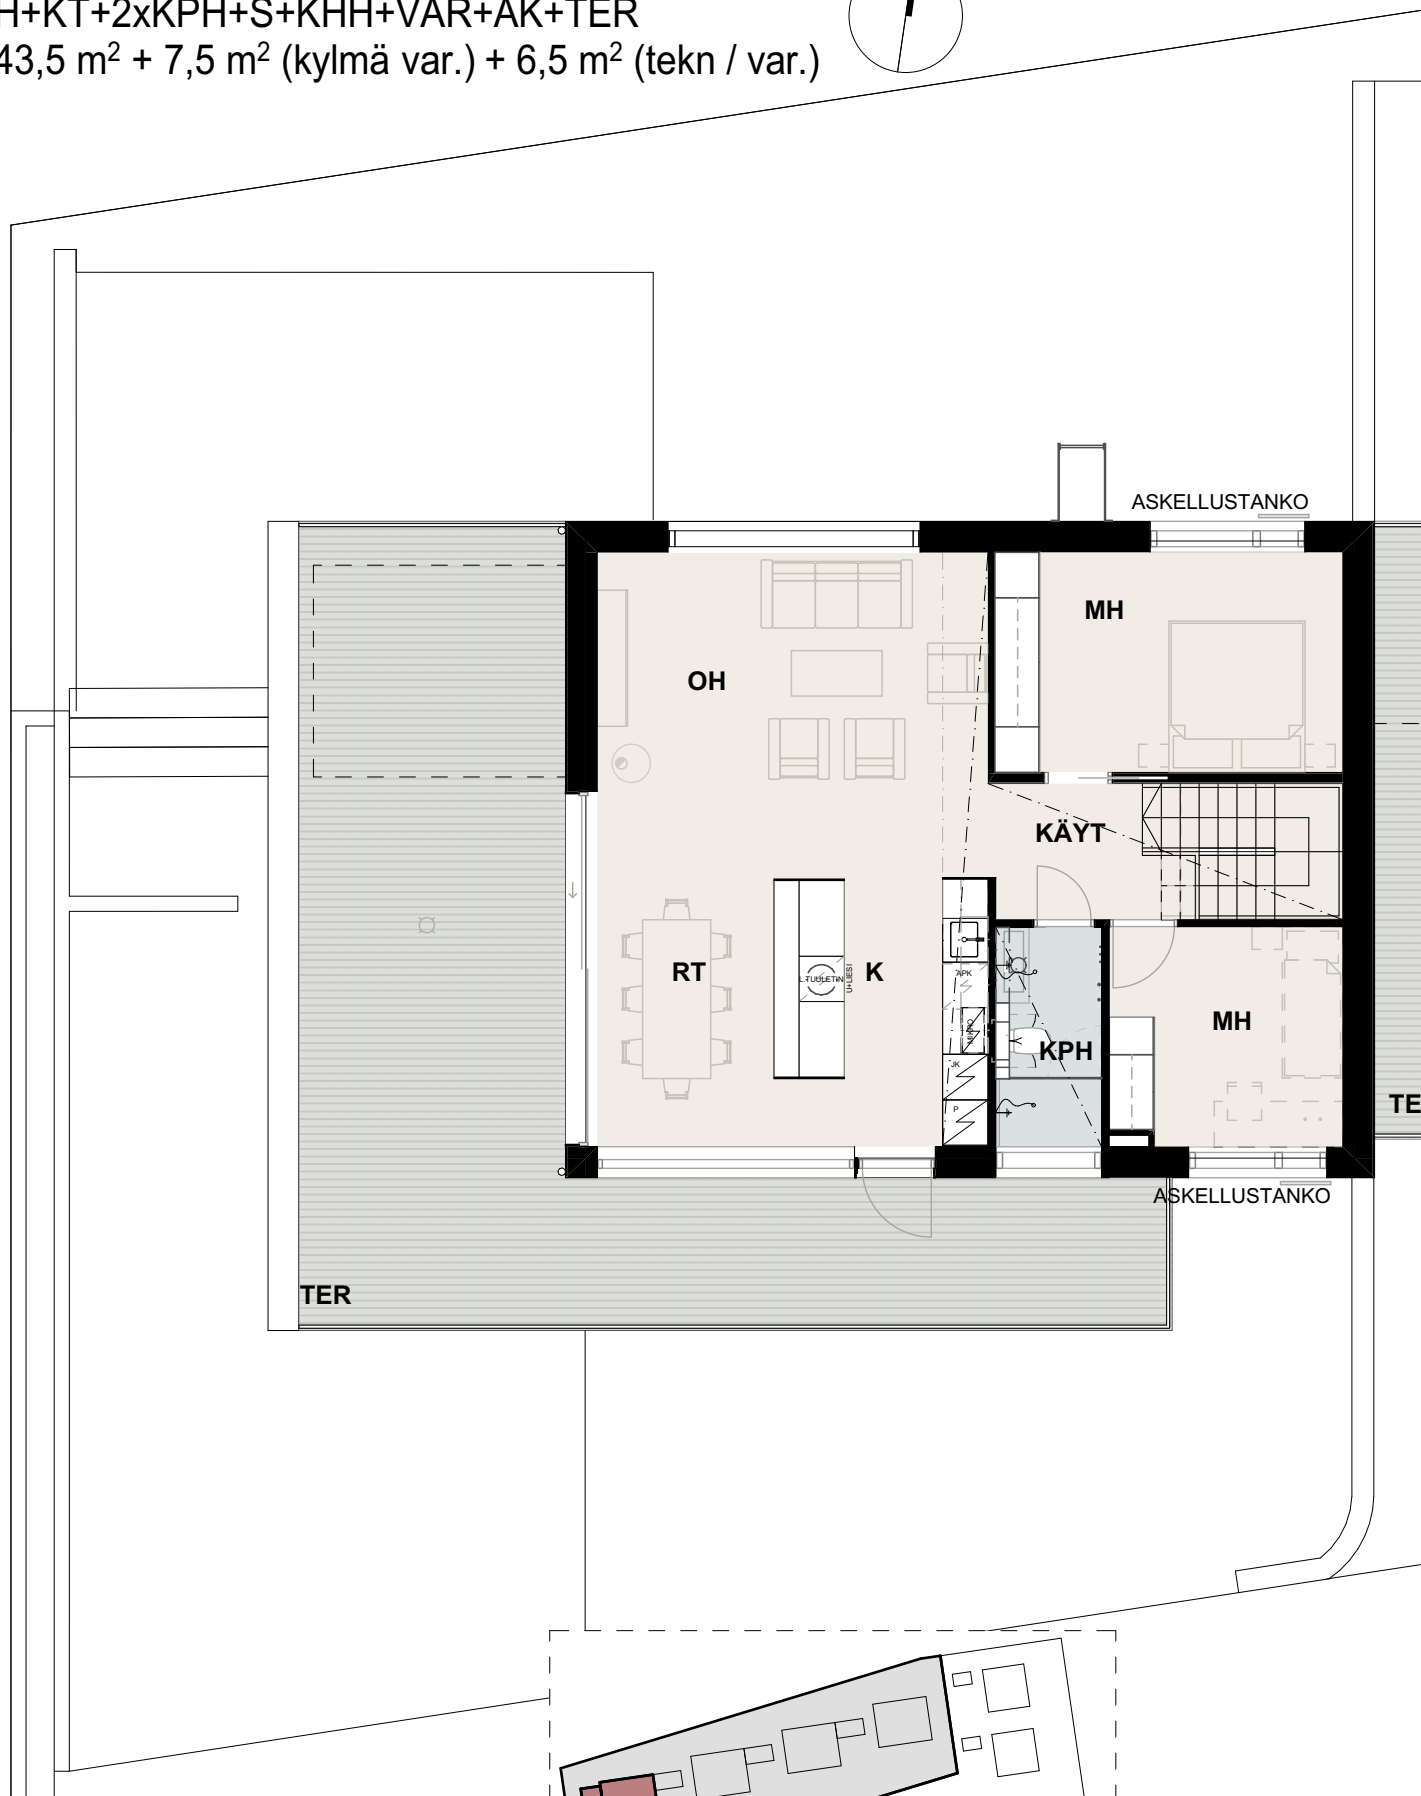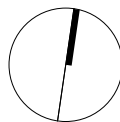

Talo A
2. Kerros

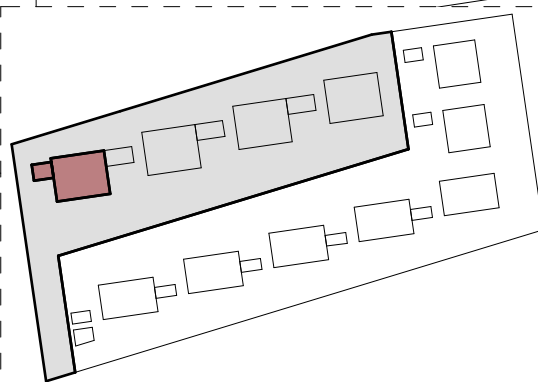


Pohjakuva 1:100

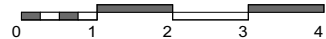

TALO B

6H+KT+2xKPH+S+KHH+VAR+AK+TER

143,5 m² + 12 m² (kylmä var.) + 6,5 m² (tekn / var.)


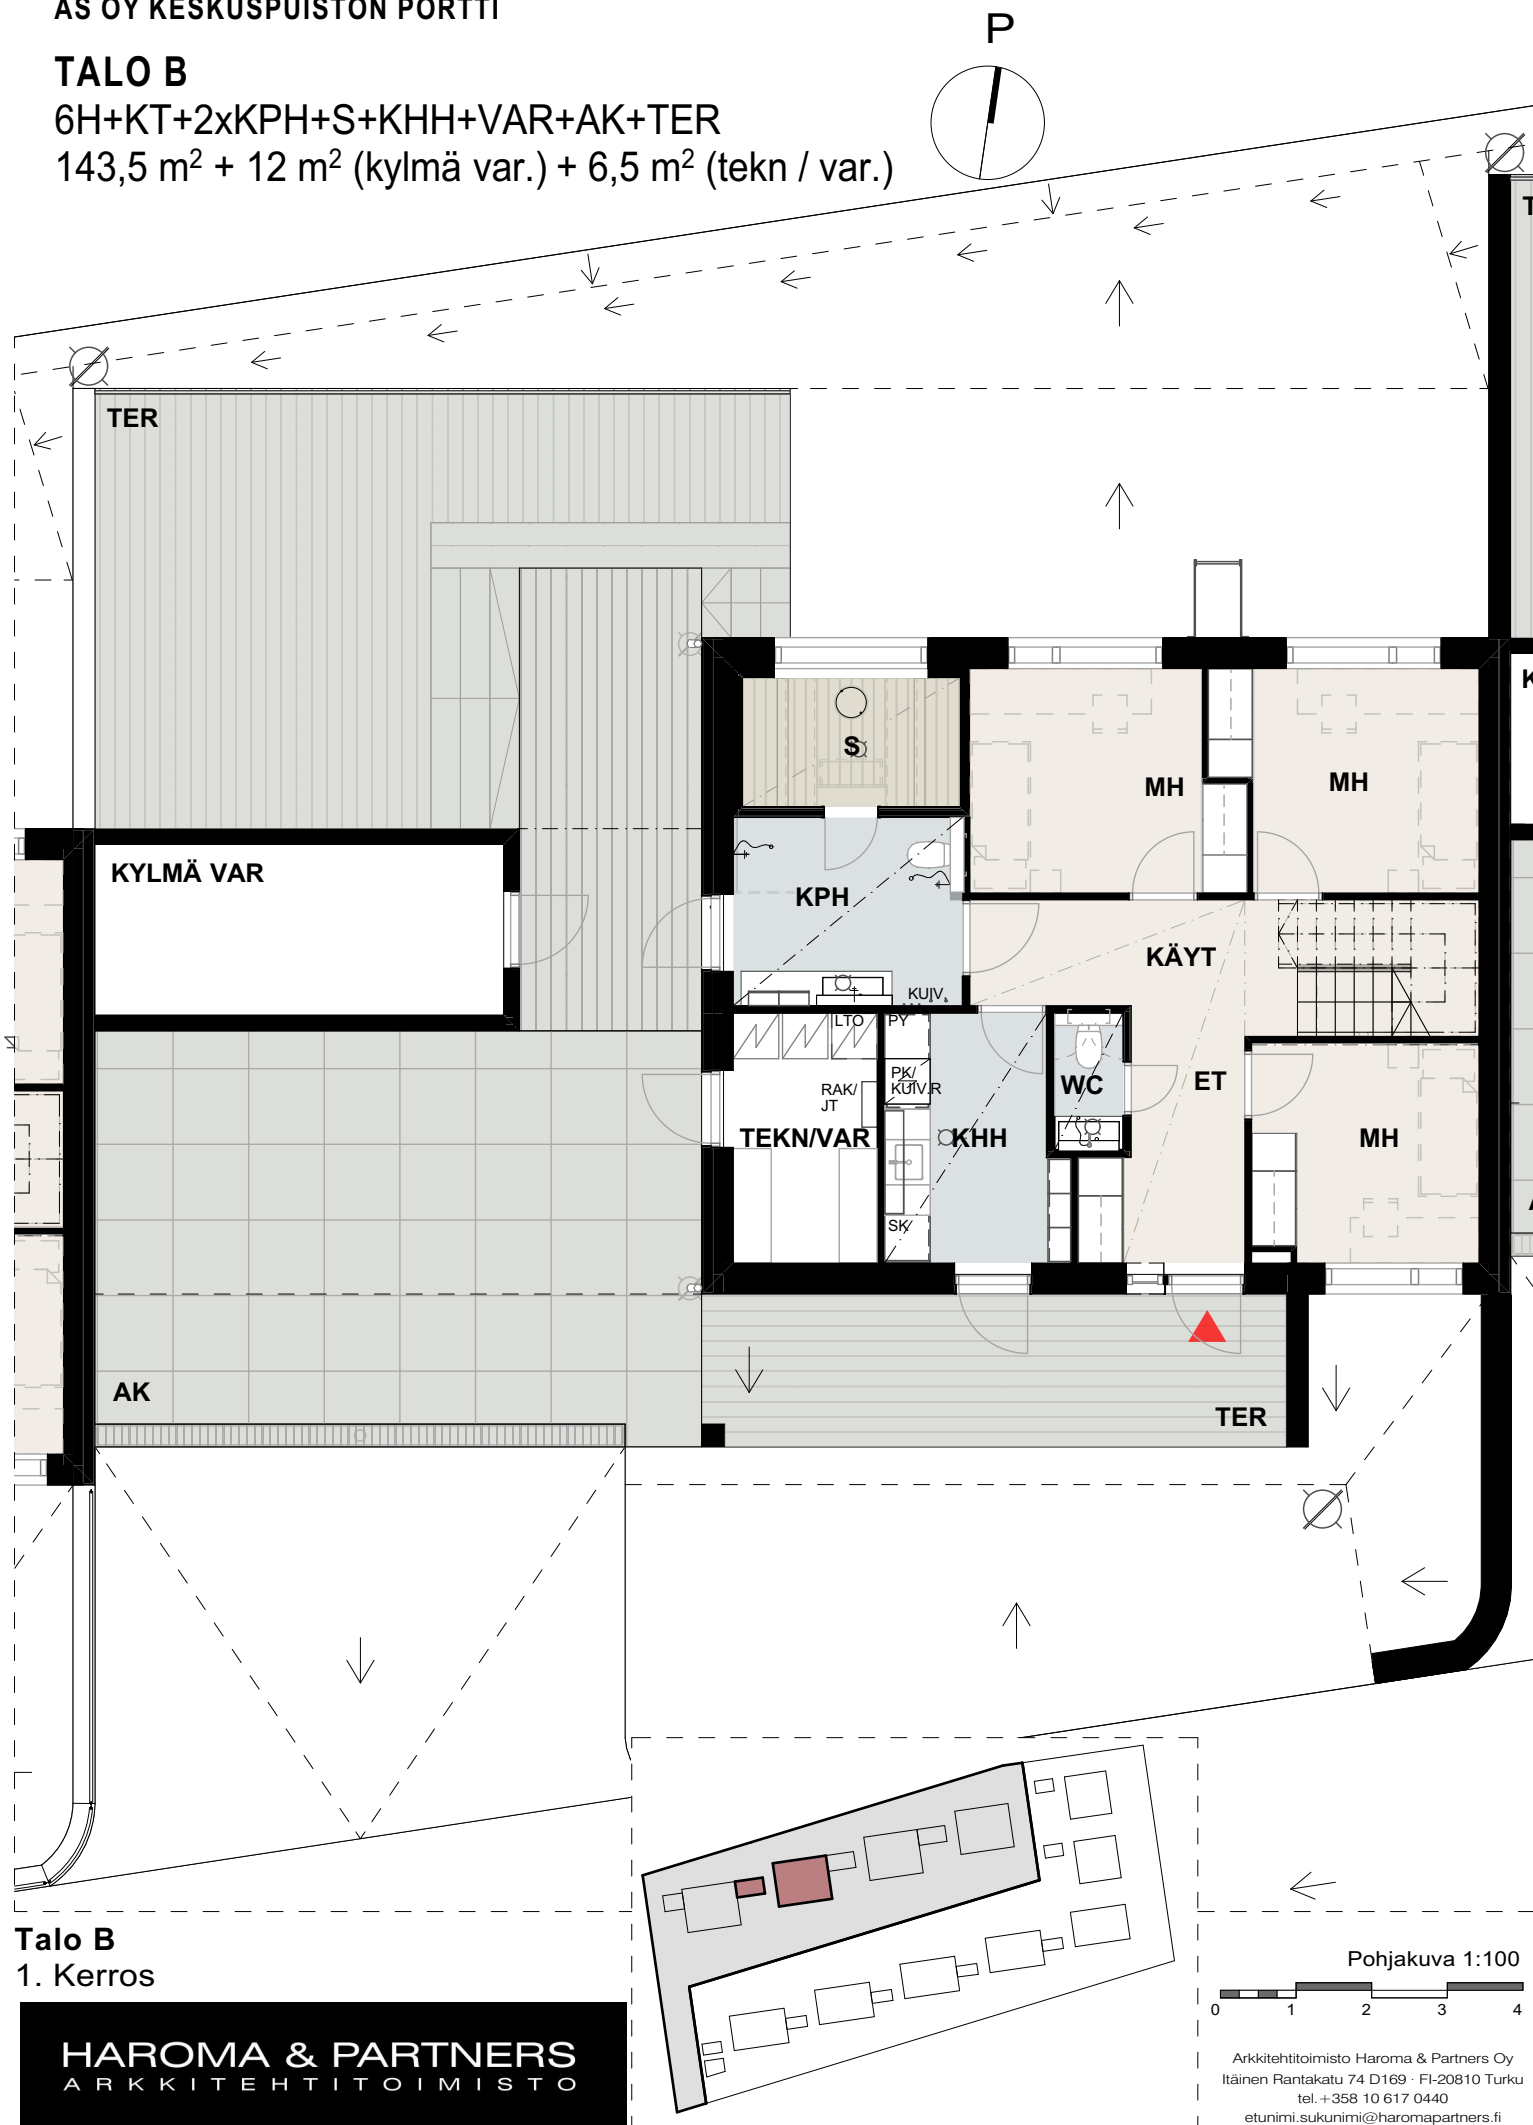


TALO B


6H+KT+2xKPH+S+KHH+VAR+AK+TER

143,5 m² + 12 m² (kylmä var.) + 6,5 m² (tekn / var.)

P

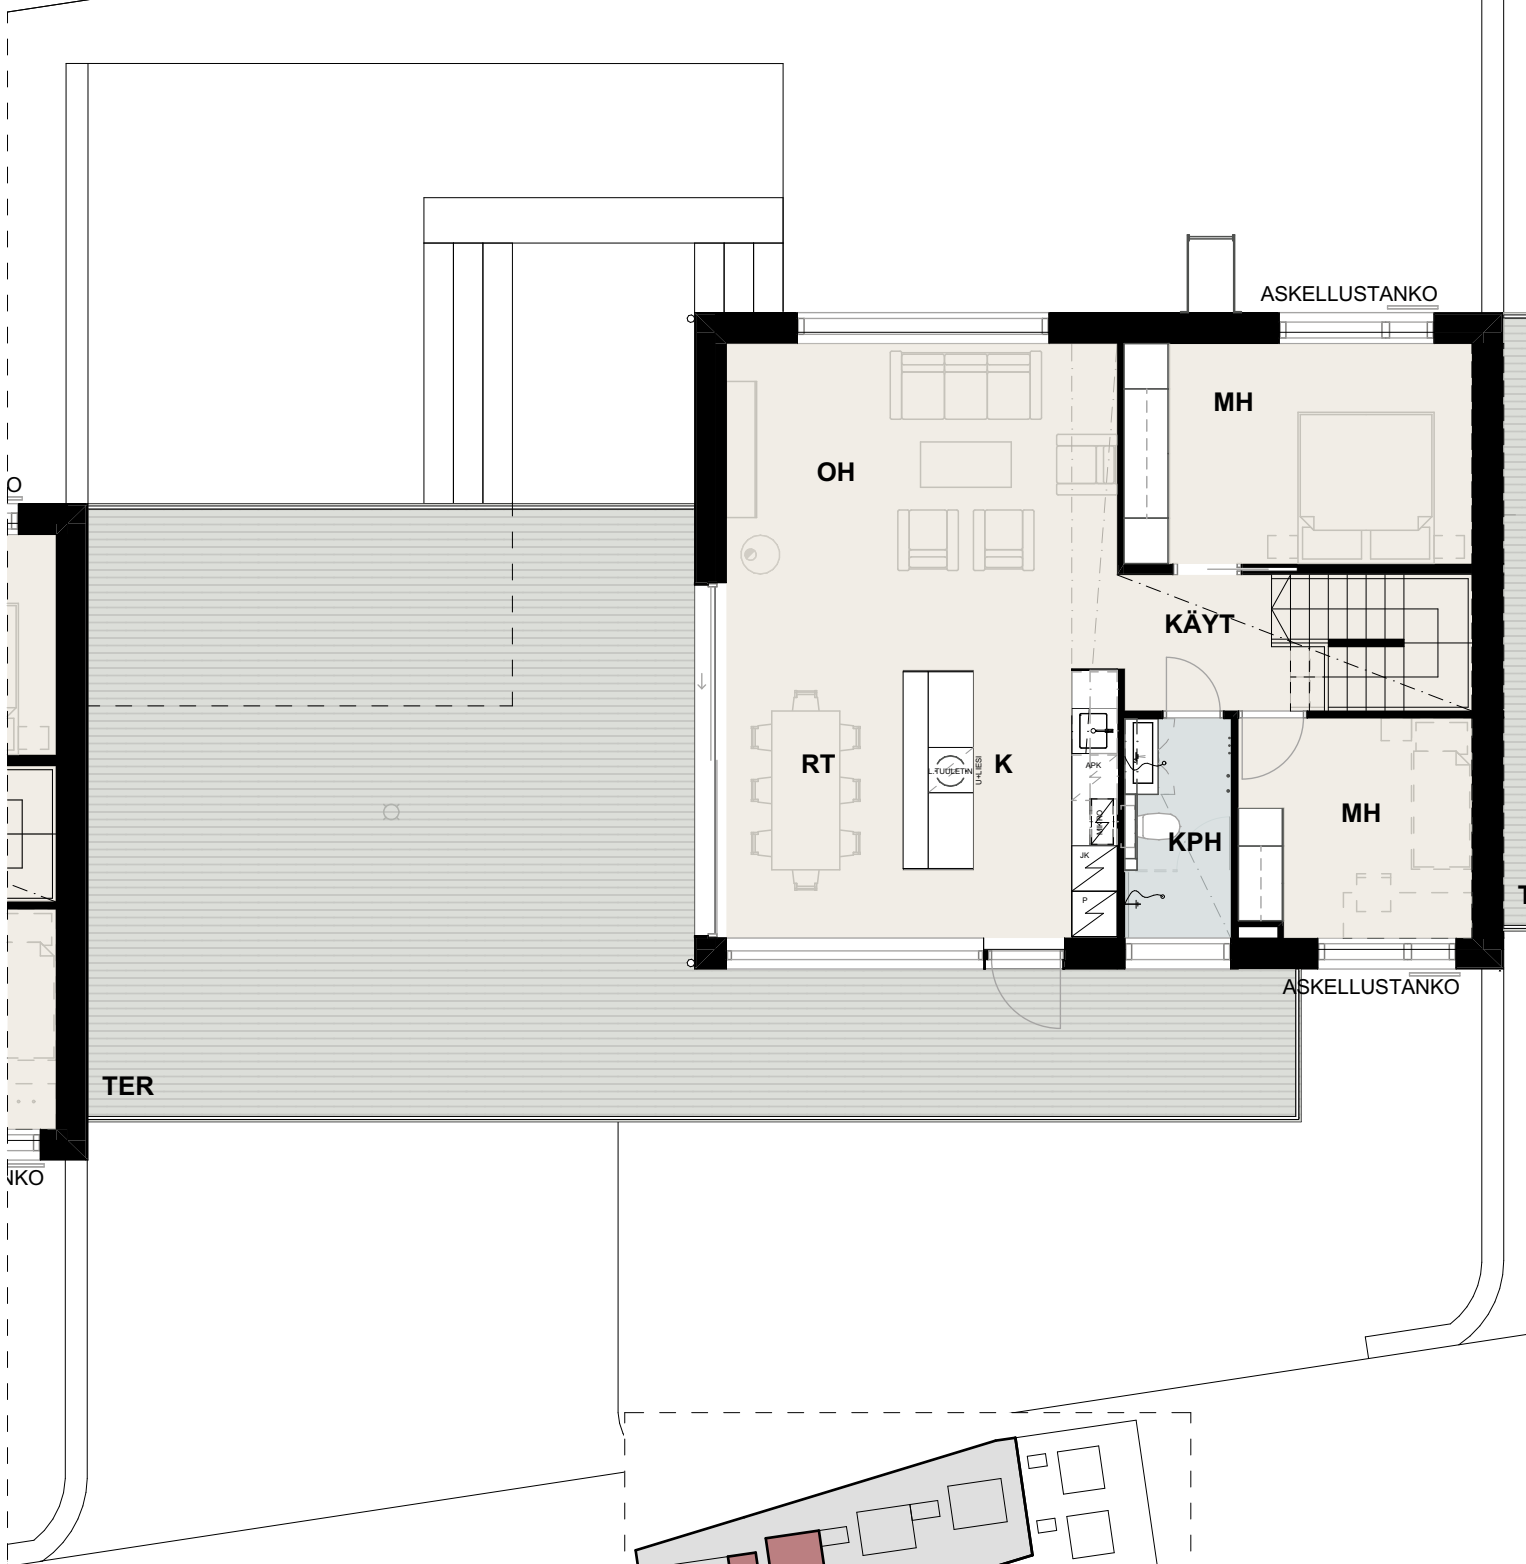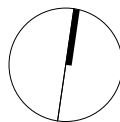

Talo B
2. Kerros

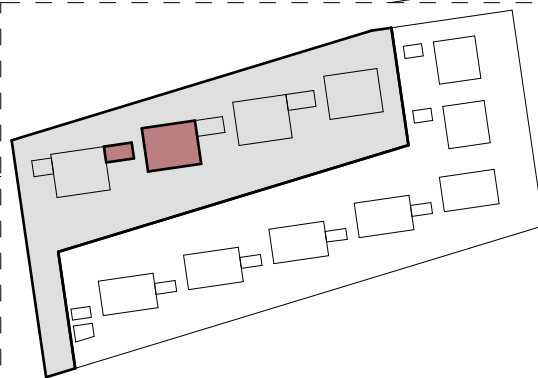


AS OY KESKUSPUISTON PORTTI

TALO C

6H+KT+2xKPH+S+KHH+VAR+AK+TER

143,5 m² + 12 m² (kylmä var.) + 6,5 m² (tekn / var.)

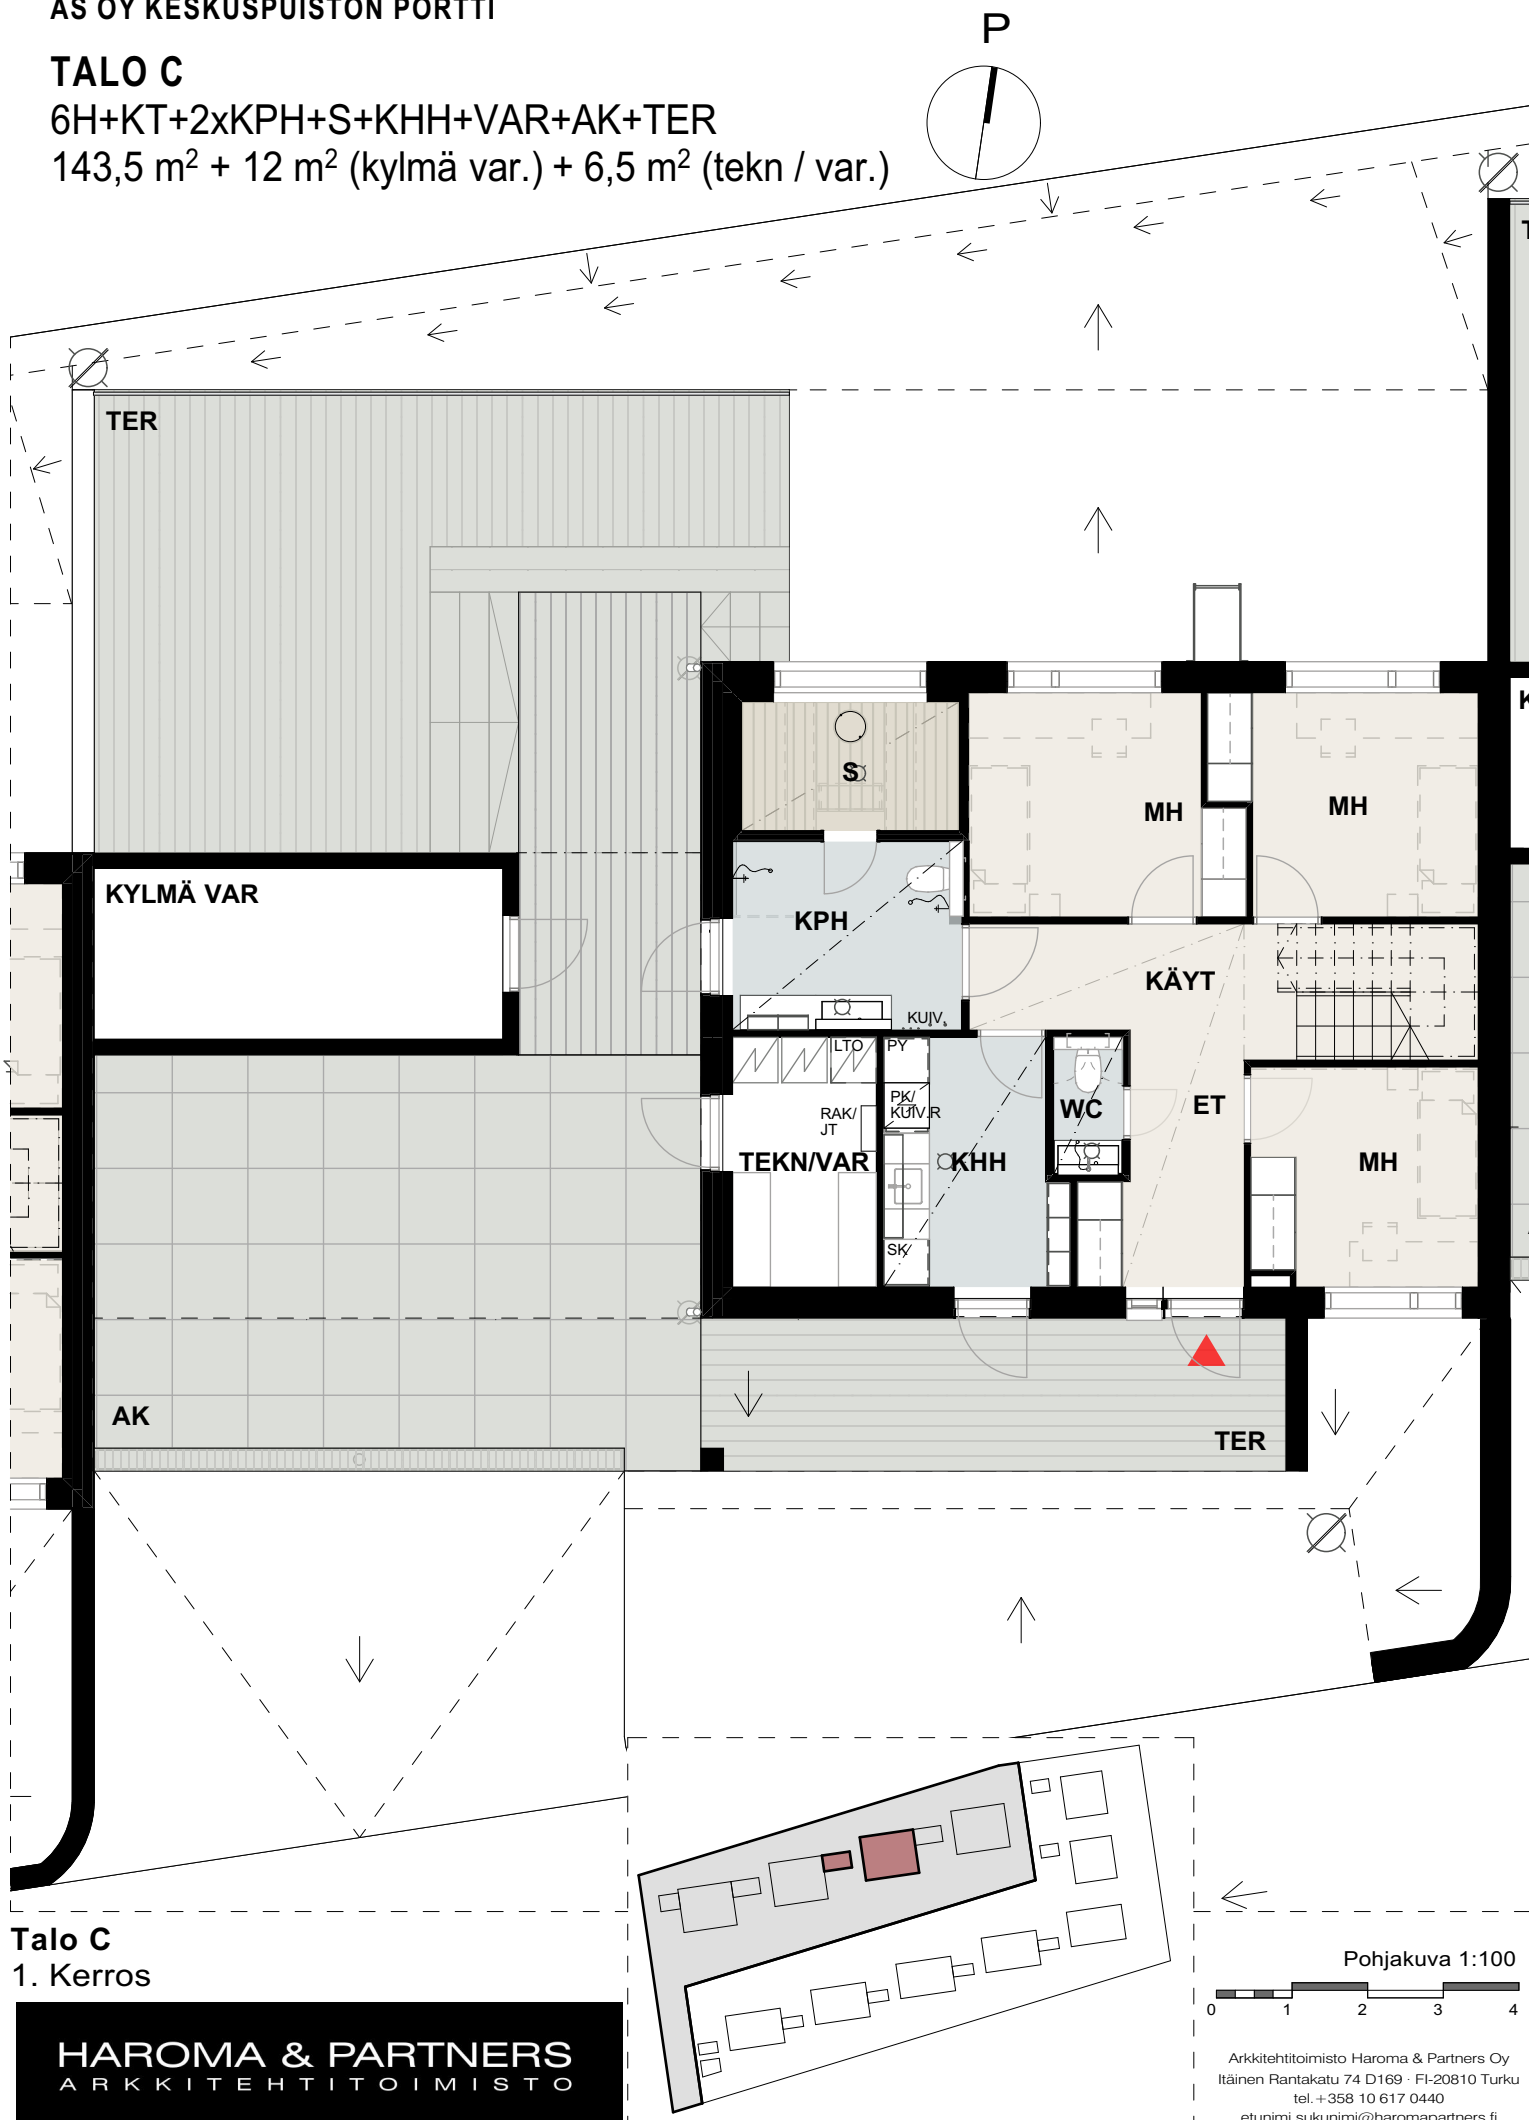

Talo C
1. Kerros

HAROMA & PARTNERS
ARKKITEHTITOIMISTO

Pohjakuva 1:100

0 1 2 3 4

Arkkitehtitoimisto Haroma & Partners Oy
Itäinen Rantakatu 74 D169 · FI-20810 Turku
tel. +358 10 617 0440
etunimi.sukunimi@haromapartners.fi



AS OY KESKUSPUISTON PORTTI

TALO C


6H+KT+2xKPH+S+KHH+VAR+AK+TER

143,5 m² + 12 m² (kylmä var.) + 6,5 m² (tekn / var.)

P

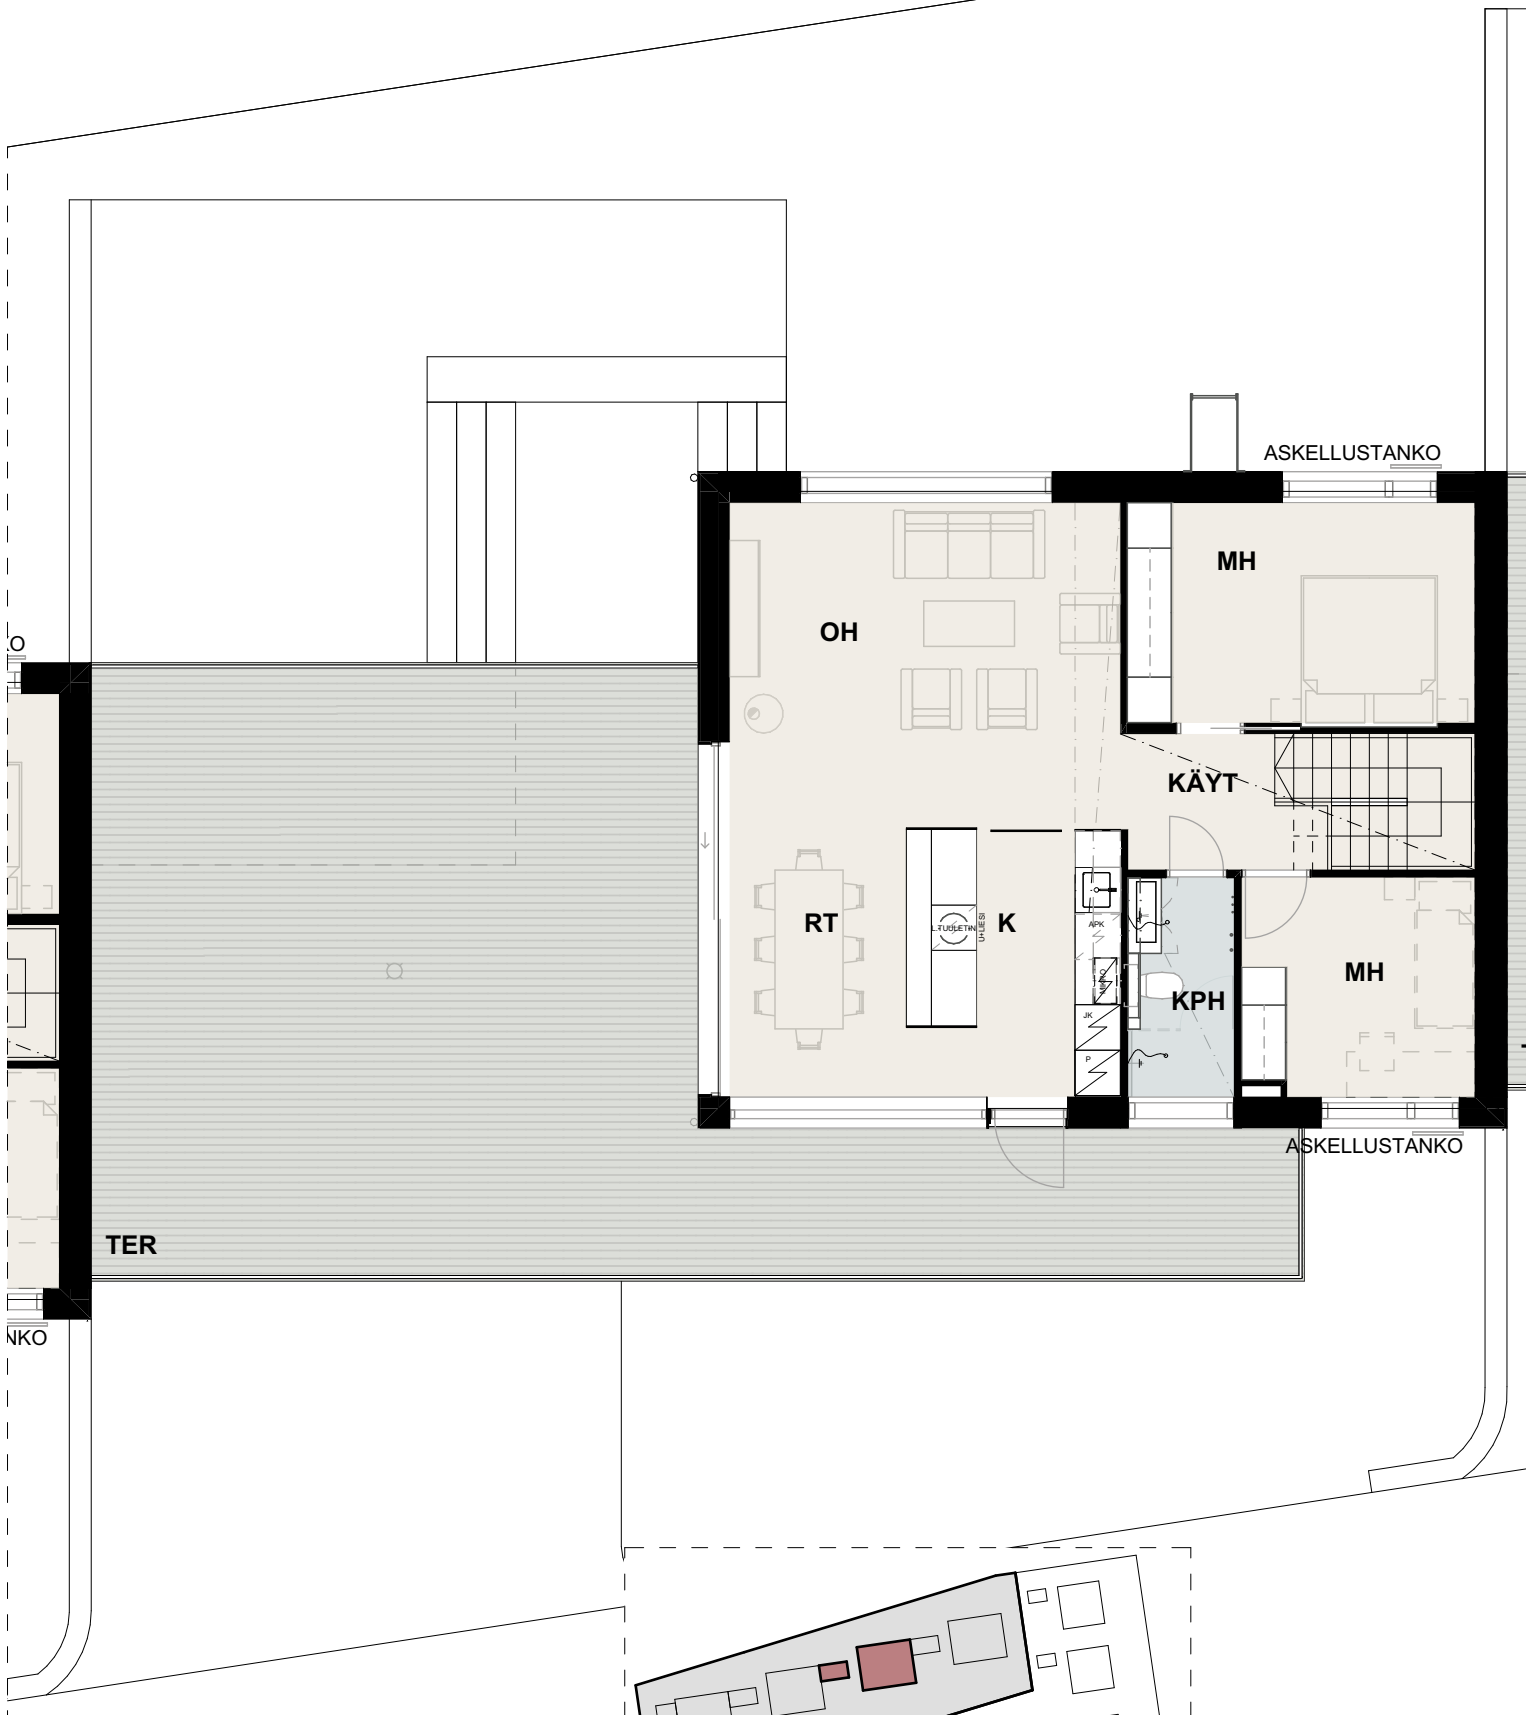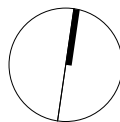


Talo C
2. Kerros

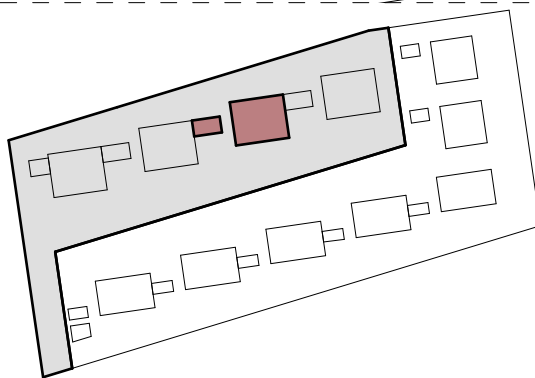

HAROMA & PARTNERS
ARKKITEHTITOIMISTO

Pohjakuva 1:100

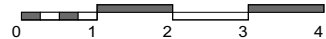


Arkkitehtitoimisto Haroma & Partners Oy
Itäinen Rantakatu 74 D169 · FI-20810 Turku
tel. +358 10 617 0440
etunimi.sukunimi@haromapartners.fi

AS OY KESKUSPUISTON PORTTI


TALO D

6H+KT+2xKPH+S+KHH+VAR+AK+TER

143,5 m² + 12 m² (kylmä var.) + 6,5 m² (tekn / var.)

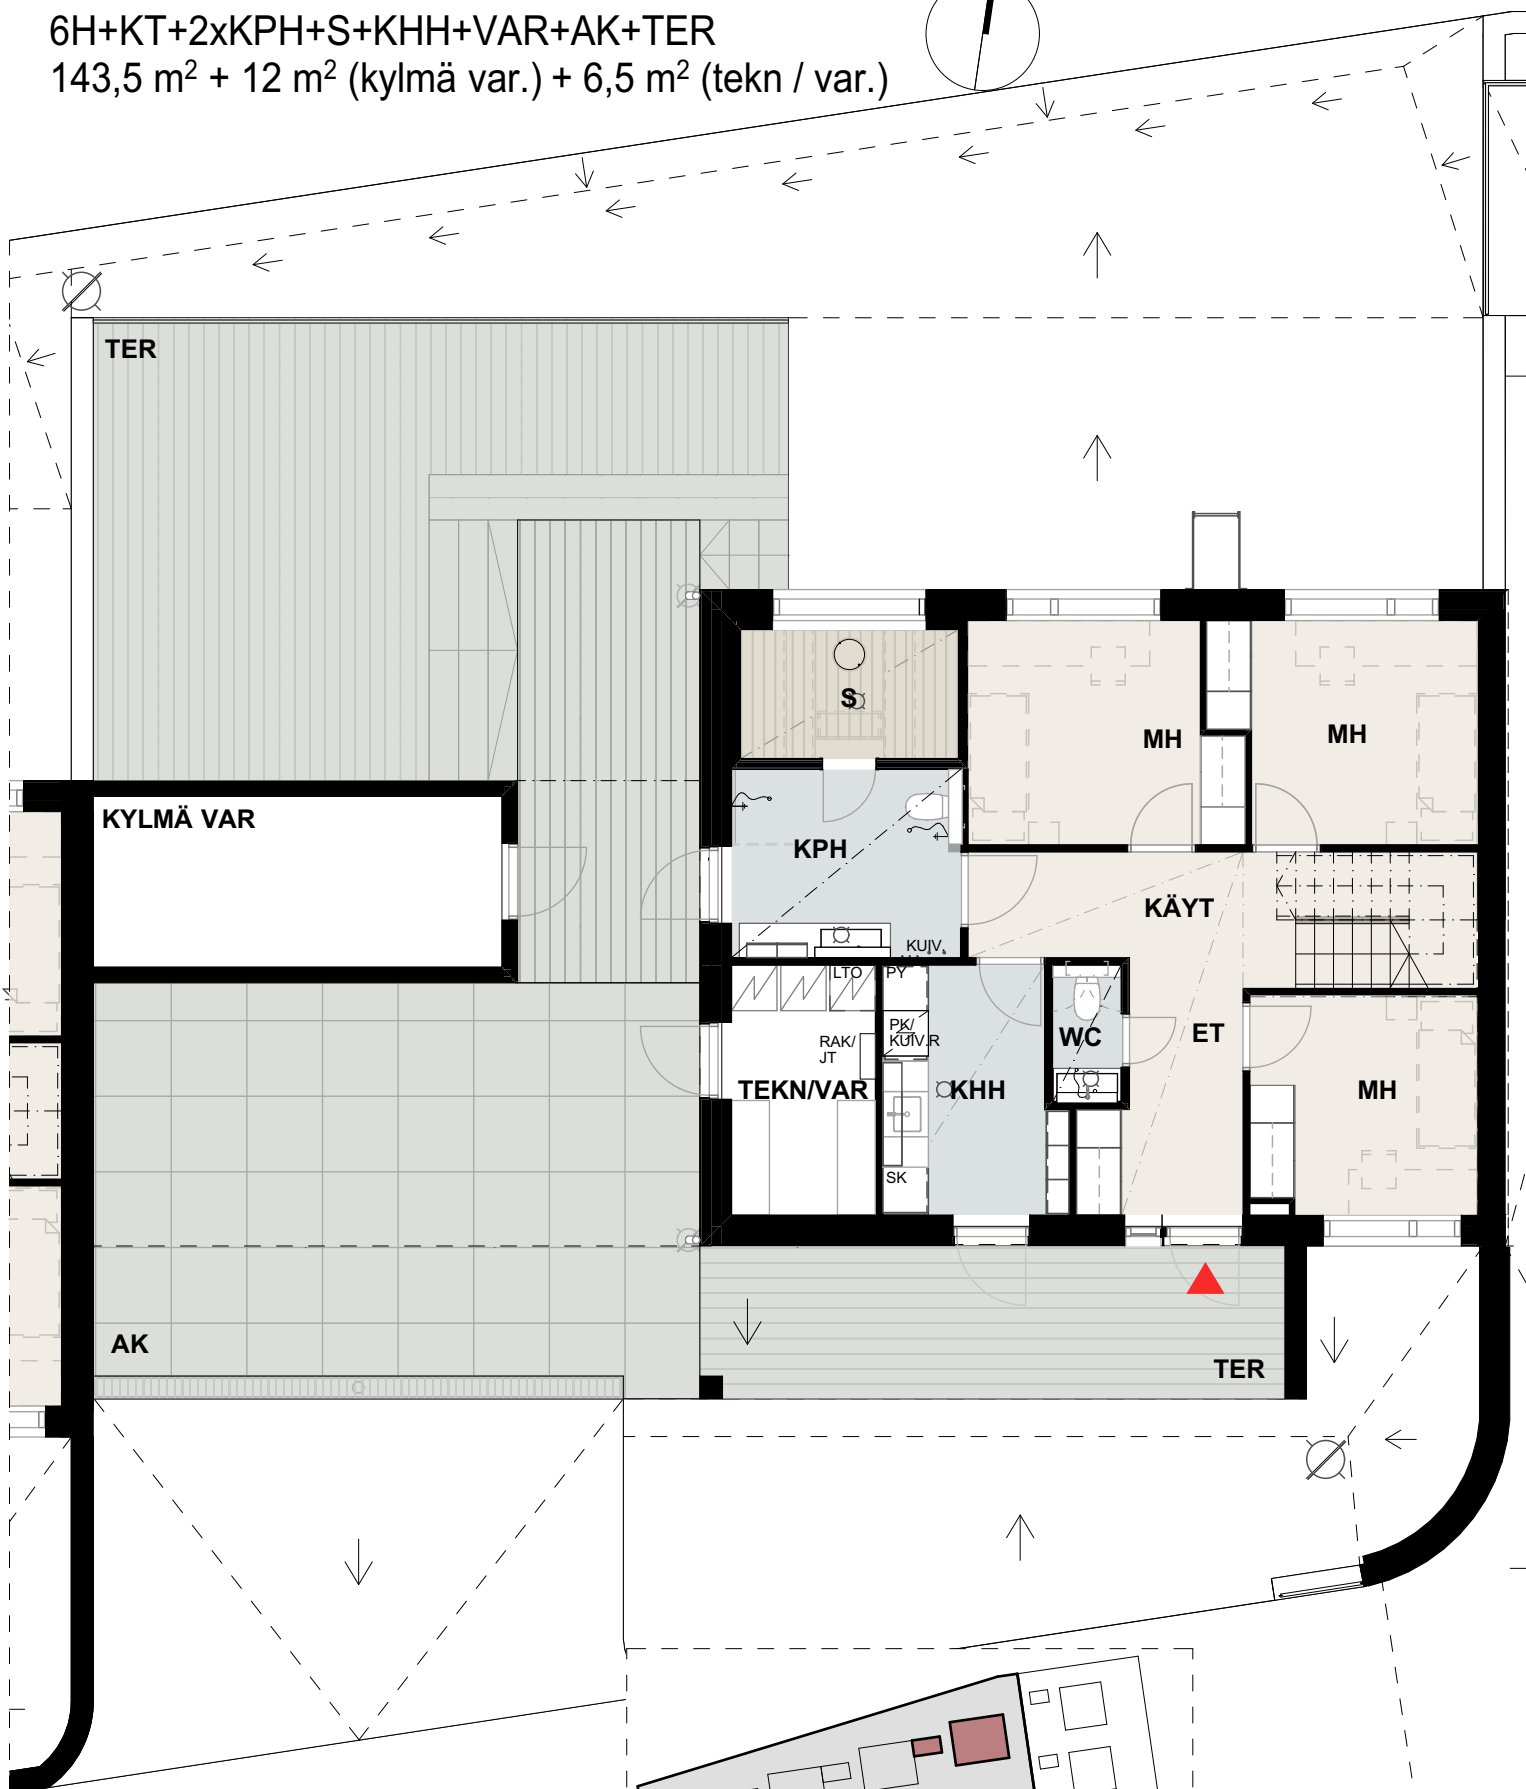

Talo D
1. Kerros

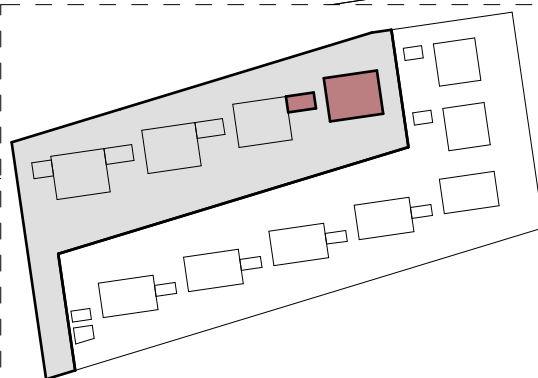

HAROMA & PARTNERS
ARKKITEHTITOIMISTO

Pohjakuva 1:100





Arkkitehtitoimisto Haroma & Partners Oy
Itäinen Rantakatu 74 D169 · FI-20810 Turku
tel. +358 10 617 0440
etunimi.sukunimi@haromapartners.fi

TALO D


6H+KT+2xKPH+S+KHH+VAR+AK+TER

143,5 m² + 12 m² (kylmä var.) + 6,5 m² (tekn / var.)

P

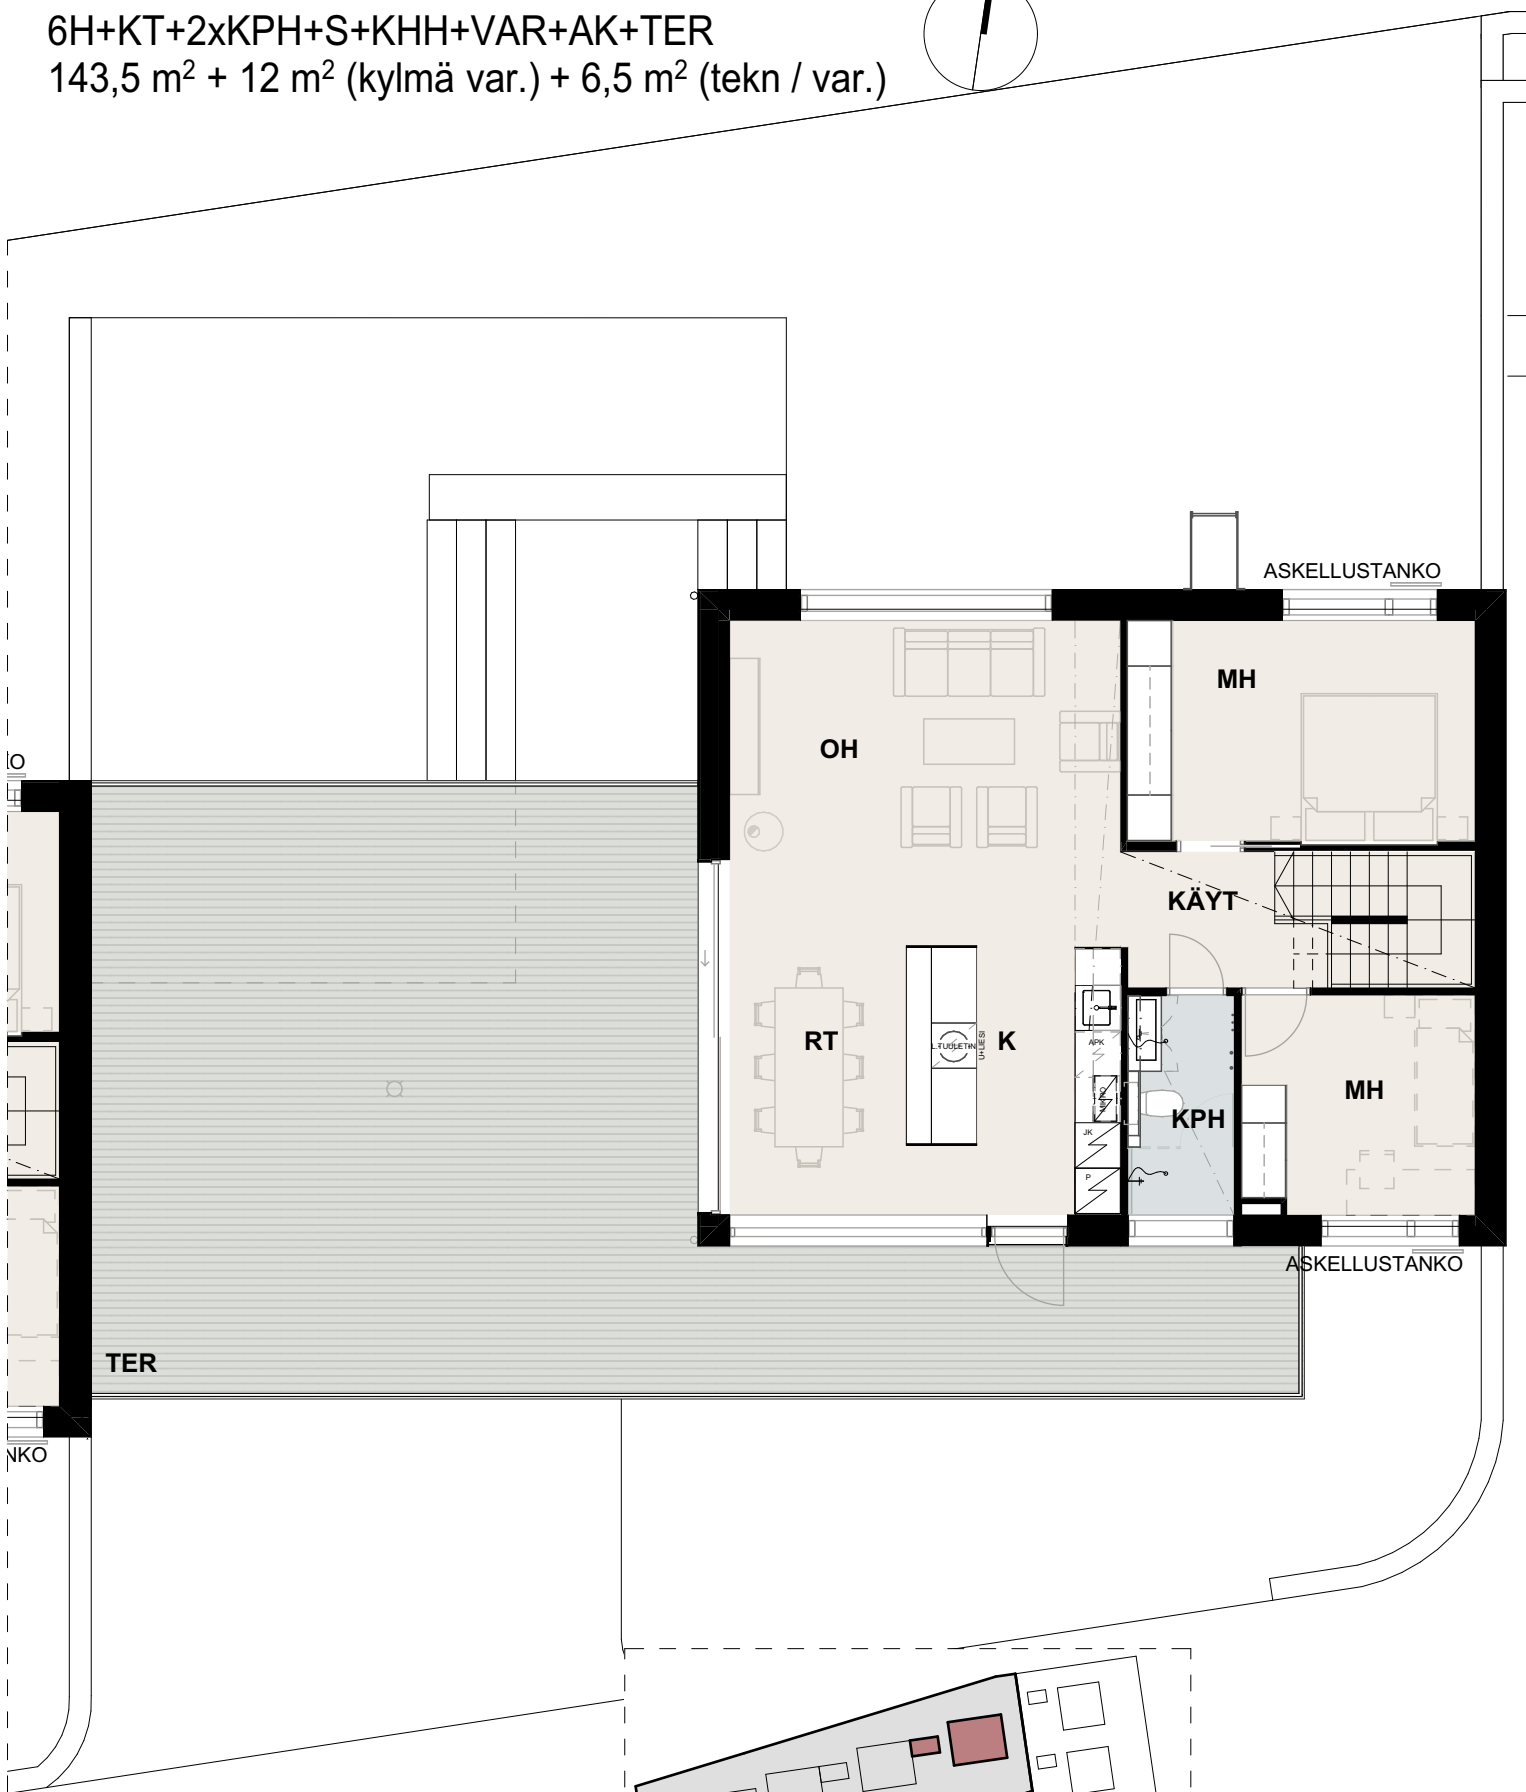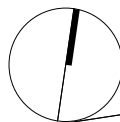


Talo D
2. Kerros

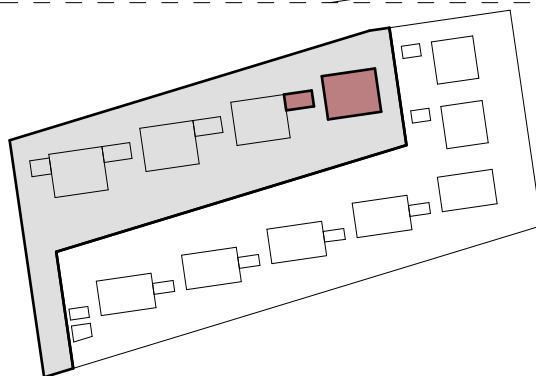

Pohjakuva 1:100



MERKKISELITYKSET

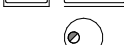	KAAPPI	ET	ETEINEN
	LIUKUOVELLINEN KAAPPI	KÄYT	KÄYTÄVÄ
	TANKOKAAPPI	WC	ERILLIS-WC
	SIIVOUSKAAPPI	KPH	KYLPYHUONE
	SIIVOUSKAAPPI	KHH	KODINHOITOHUONE
	LÄMMÖNTALTEENOTTOKOJE	S	SAUNA
	PYYKINPESUKONEVARAUS	K	KEITTOTILA
	JÄÄ-/PAKASTINKAAPPI	RT	RUOKAILUTILA
	ASTIANPESUKONE	OH	OLOHUONE
	LIESITASO+UUNI	MH	MAKUuhuONE
	MIKROAALTOUUNI	VH	VAATEHUONE
	PESUALLAS	TER	TERASSI
	TAKKAVARAUS	PARV.	PARVEKE
	SUIHKU	VAR	VARASTO
	KÄSIENPESUALLAS	RK	RYHMÄKESKUS
	KÄSIENPESUALLAS BIDEE-SUIHKULLA	JT	JAKOTUKKI
	PESUKONE	TEKN	TEKNINENTILA
	WC-ISTUIN		
	SÄHKÖKIUAS		