
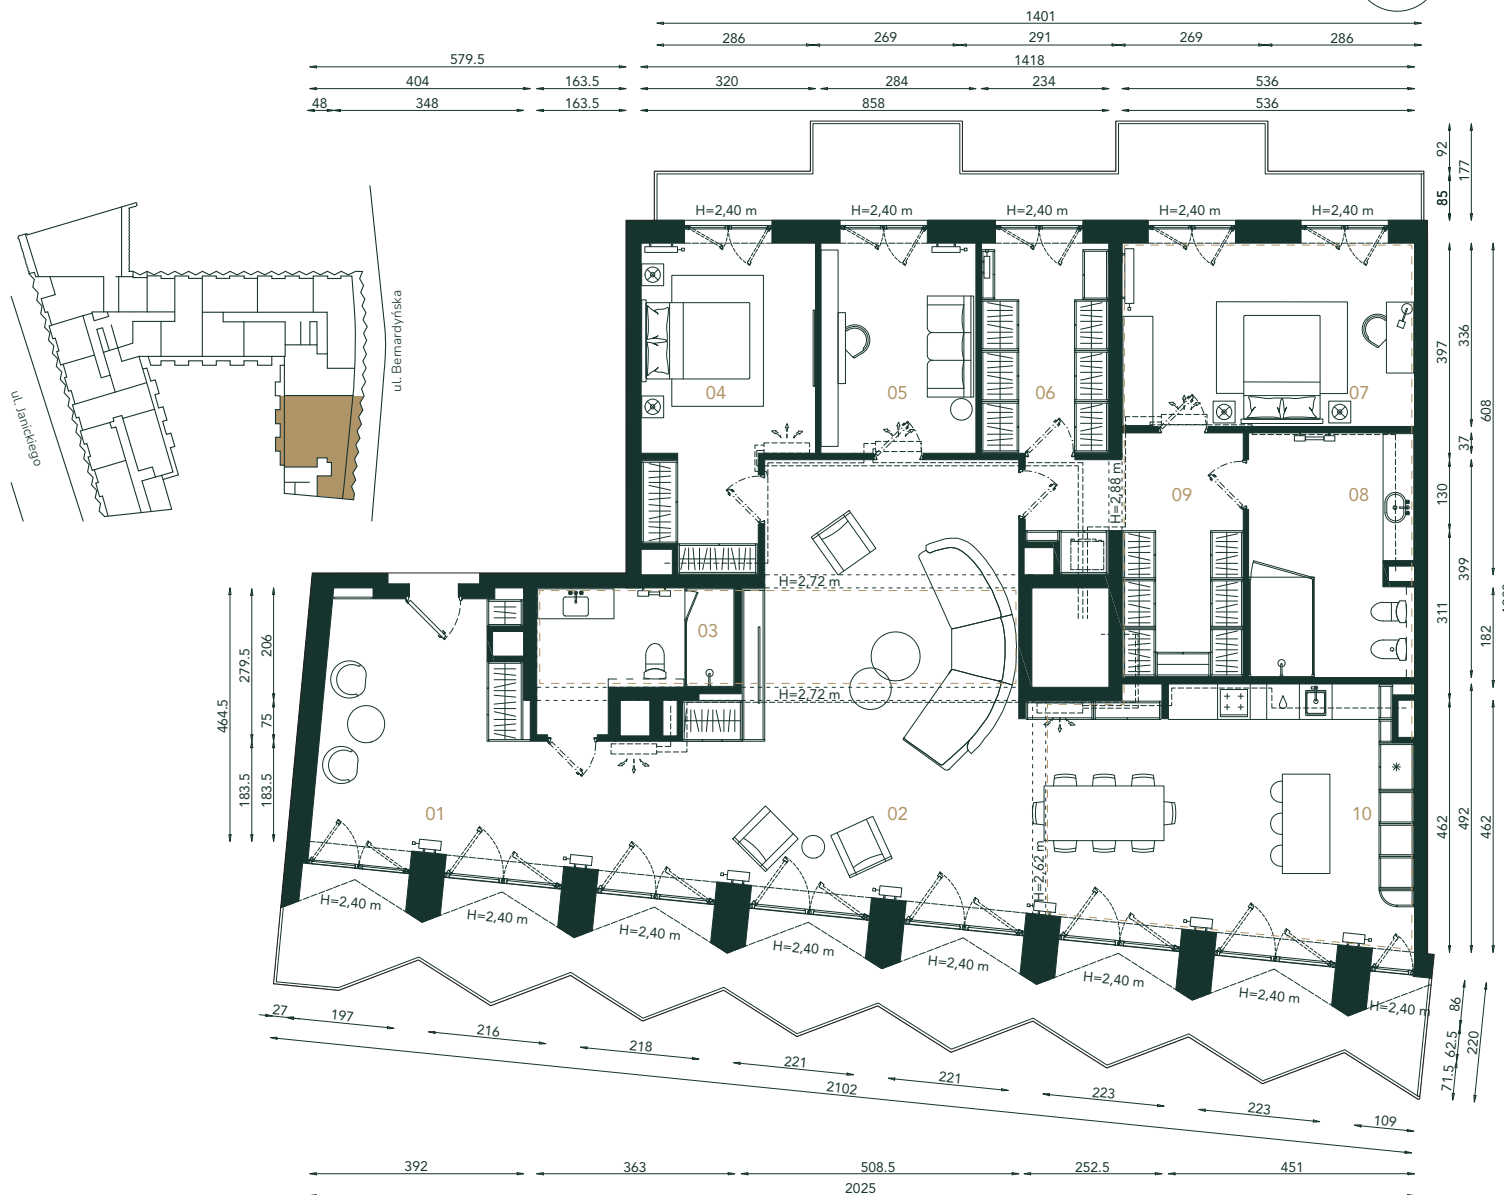


APARTAMENT / apartment: **D 4.01**

PIĘTRO / floor: **4**

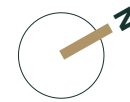

BERNARDYŃSKA 4

Wartość Dla Pokoleń

- 01 PRZEDPOKÓJ hall **17,75m²**
- 02 POKÓJ DZIENNY Z ANEKSEM
living room with annex **49,54m²**
- 03 ŁAZIENKA bathroom **7,63m²**
- 04 POKÓJ bedroom **16,62m²**
- 05 POKÓJ bedroom **10,91m²**
- 06 POKÓJ bedroom **8,92m²**
- 07 POKÓJ bedroom **17,95m²**
- 08 ŁAZIENKA bathroom **13,21m²**
- 09 KORYTARZ corridor **12,93m²**
- 10 KUCHNIA kitchen **31,74m²**

POW. UŻYTKOWA
usable area **187,34m²**

BALKONY
balconies **52,06m²**

WYS. MIESZKANIA
apt. height **2,92m**

WYS. MIESZKANIA
apt. height **2,88m**

Powierzchnie wskazano zgodnie z normą PN ISO 9836:1997 na podstawie projektu budowlanego. Na etapie realizacji prac budowlanych mogą wystąpić nieznaczne różnice. Aranżacja wnętrza tj.: meble, urządzenia, armatura sanitarna, służy wyłącznie celom ilustracyjnym. Materiał reklamowy ma charakter poglądowy.

W przypadku przeprowadzenia instalacji klimatyzacji w związku z koniecznością jej zabudowy w lokalu mogą wystąpić miejscowe obniżenia wysokości lokalu.

Biuro sprzedaży Sales office
ul. Bernardyńska 2C, 50-156 Wrocław

+ 48 792 221 221
sprzedaz@toscom.pl

TOSCOM