
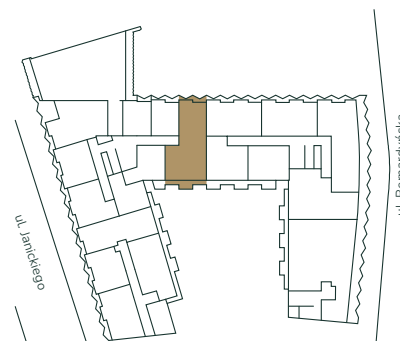


APARTAMENT / apartment: **A 4.04**

PIĘTRO / floor: **4**

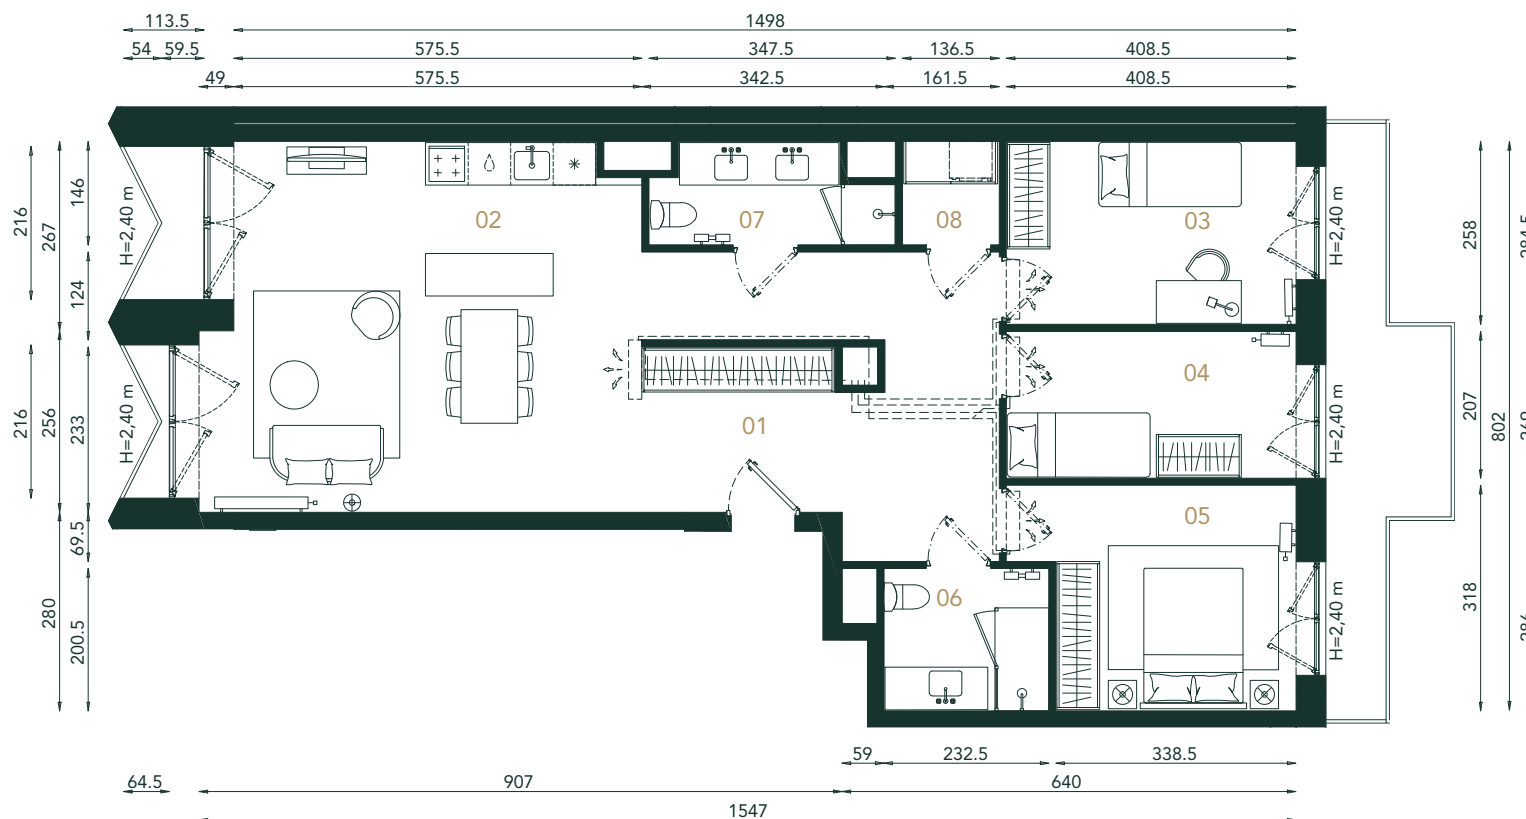

BERNARDYŃSKA 4

Wartość Dla Pokoleń

01 PRZEDPOKÓJ hall	19,04m²
02 POKÓJ DZIENNY Z ANEKSEM living room with annex	30,78m²
03 POKÓJ bedroom	10,43m²
04 POKÓJ bedroom	8,40m²
05 POKÓJ bedroom	11,37m²
06 ŁAZIENKA bathroom	4,06m²
07 ŁAZIENKA bathroom	4,36m²
08 POM. GOSPODARCZE storage	1,98m²

POW. UŻYTKOWA
usable area **90,96m²**

BALKONY
balconies **12,30m²**

WYS. MIESZKANIA
apt. height **2,88m**

Powierzchnie wskazano zgodnie z normą PN ISO 9836:1997 na podstawie projektu budowlanego. Na etapie realizacji prac budowlanych mogą wystąpić nieznaczne różnice. Aranżacja wnętrza tj.: meble, urządzenia, armatura sanitarna, służy wyłącznie celom ilustracyjnym. Materiał reklamowy ma charakter poglądowy.

W przypadku przeprowadzenia instalacji klimatyzacji w związku z koniecznością jej zabudowy w lokalu mogą wystąpić miejscowe obniżenia wysokości lokalu.

Biuro sprzedaży Sales office
ul. Bernardyńska 2C, 50-156 Wrocław

+ 48 792 221 221
sprzedaz@toscom.pl

TOSCOM