


APARTAMENT / apartment: B / 5 / 01
pow. użytkowa 116,88 m²



BERNARDYŃSKA 4
Wartość Dla Pokoleń

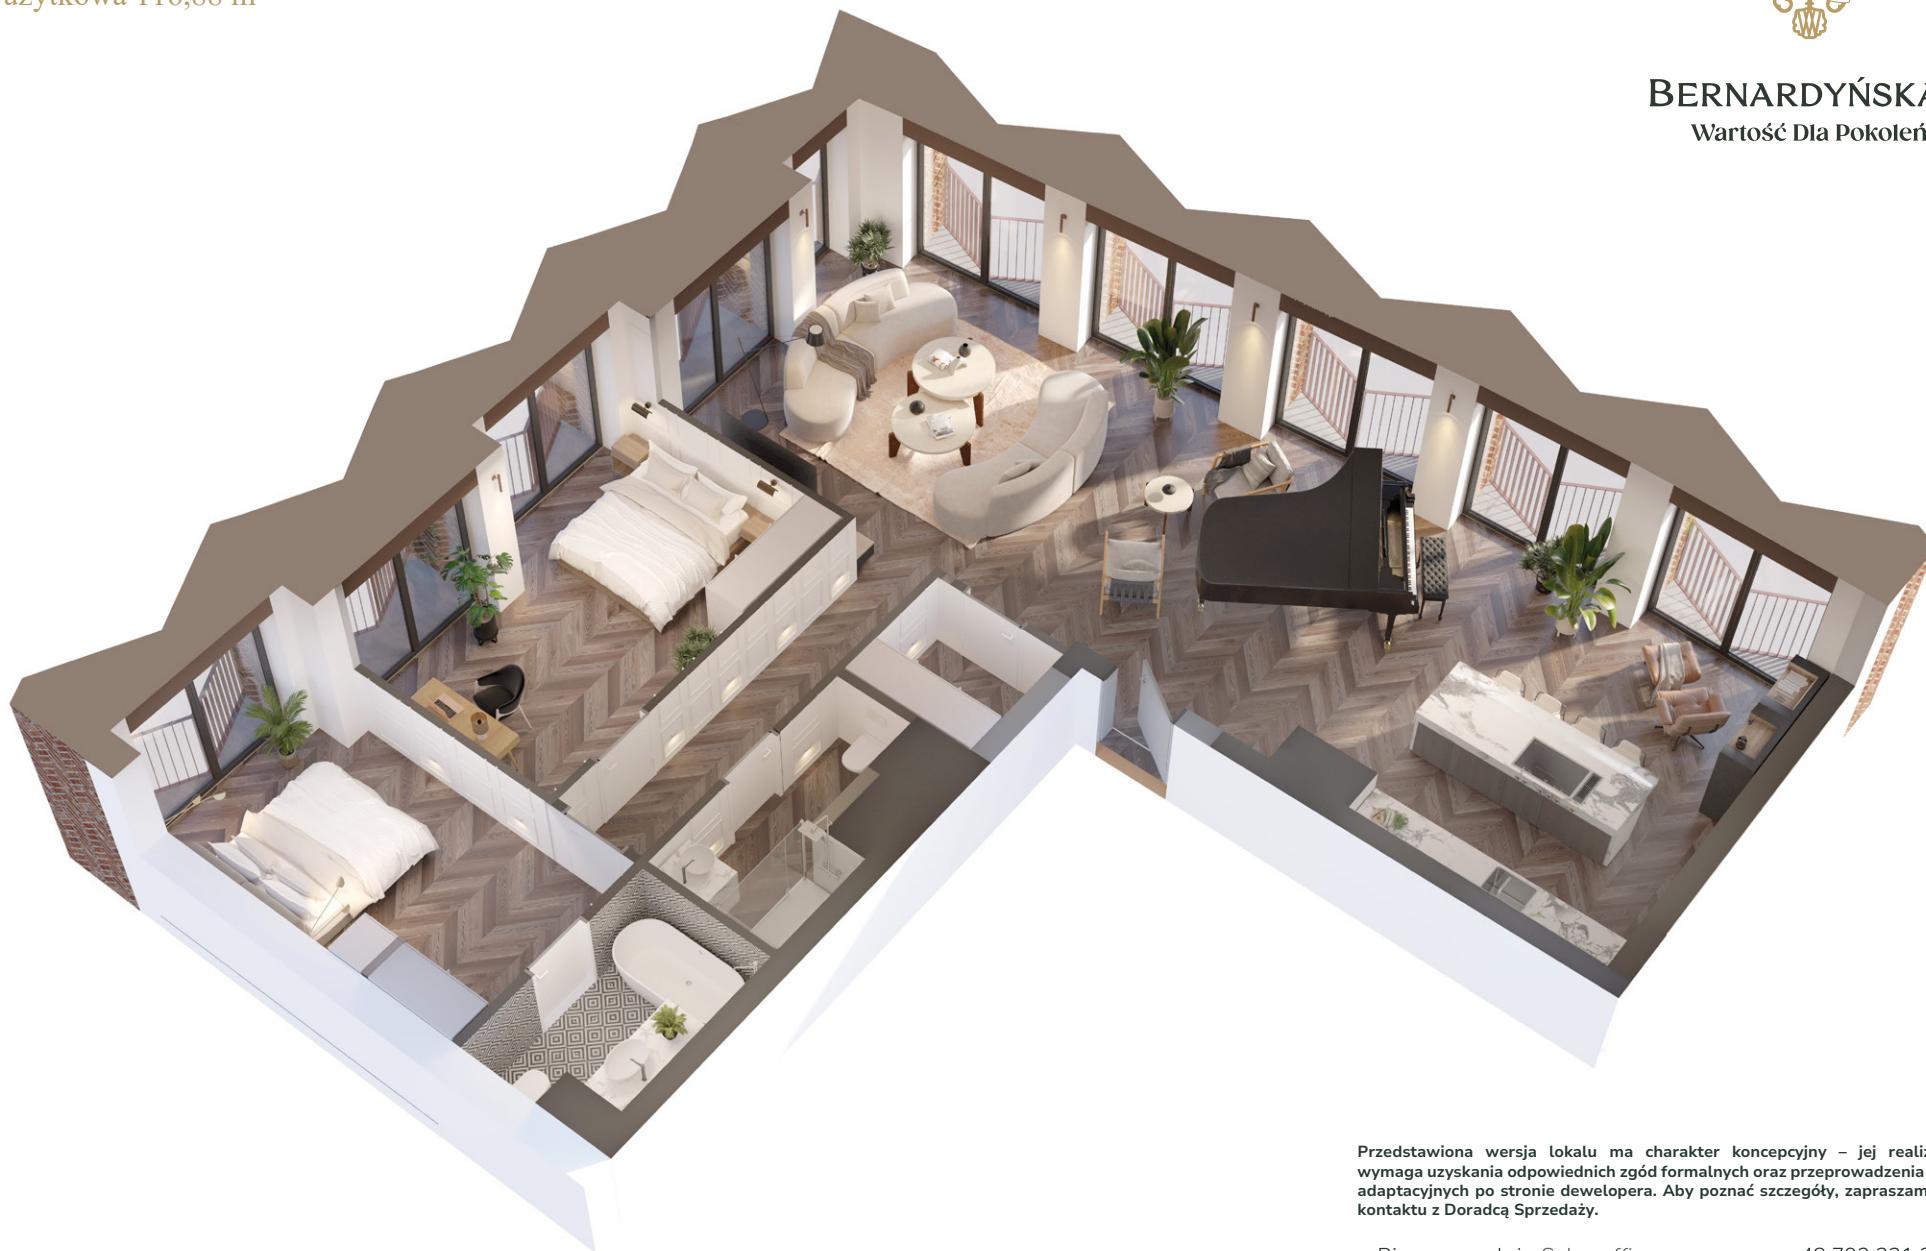

Przedstawiona wersja lokalu ma charakter koncepcyjny – jej realizacja wymaga uzyskania odpowiednich zgód formalnych oraz przeprowadzenia prac adaptacyjnych po stronie dewelopera. Aby poznać szczegóły, zapraszamy do kontaktu z Doradcą Sprzedaży.

TOSCOM

Biuro sprzedaży Sales office
ul. Bernardyńska 2C, 50-156 Wrocław

+ 48 792 221 221
sprzedaz@toscom.pl

Przedstawiona aranżacja ma charakter poglądowy