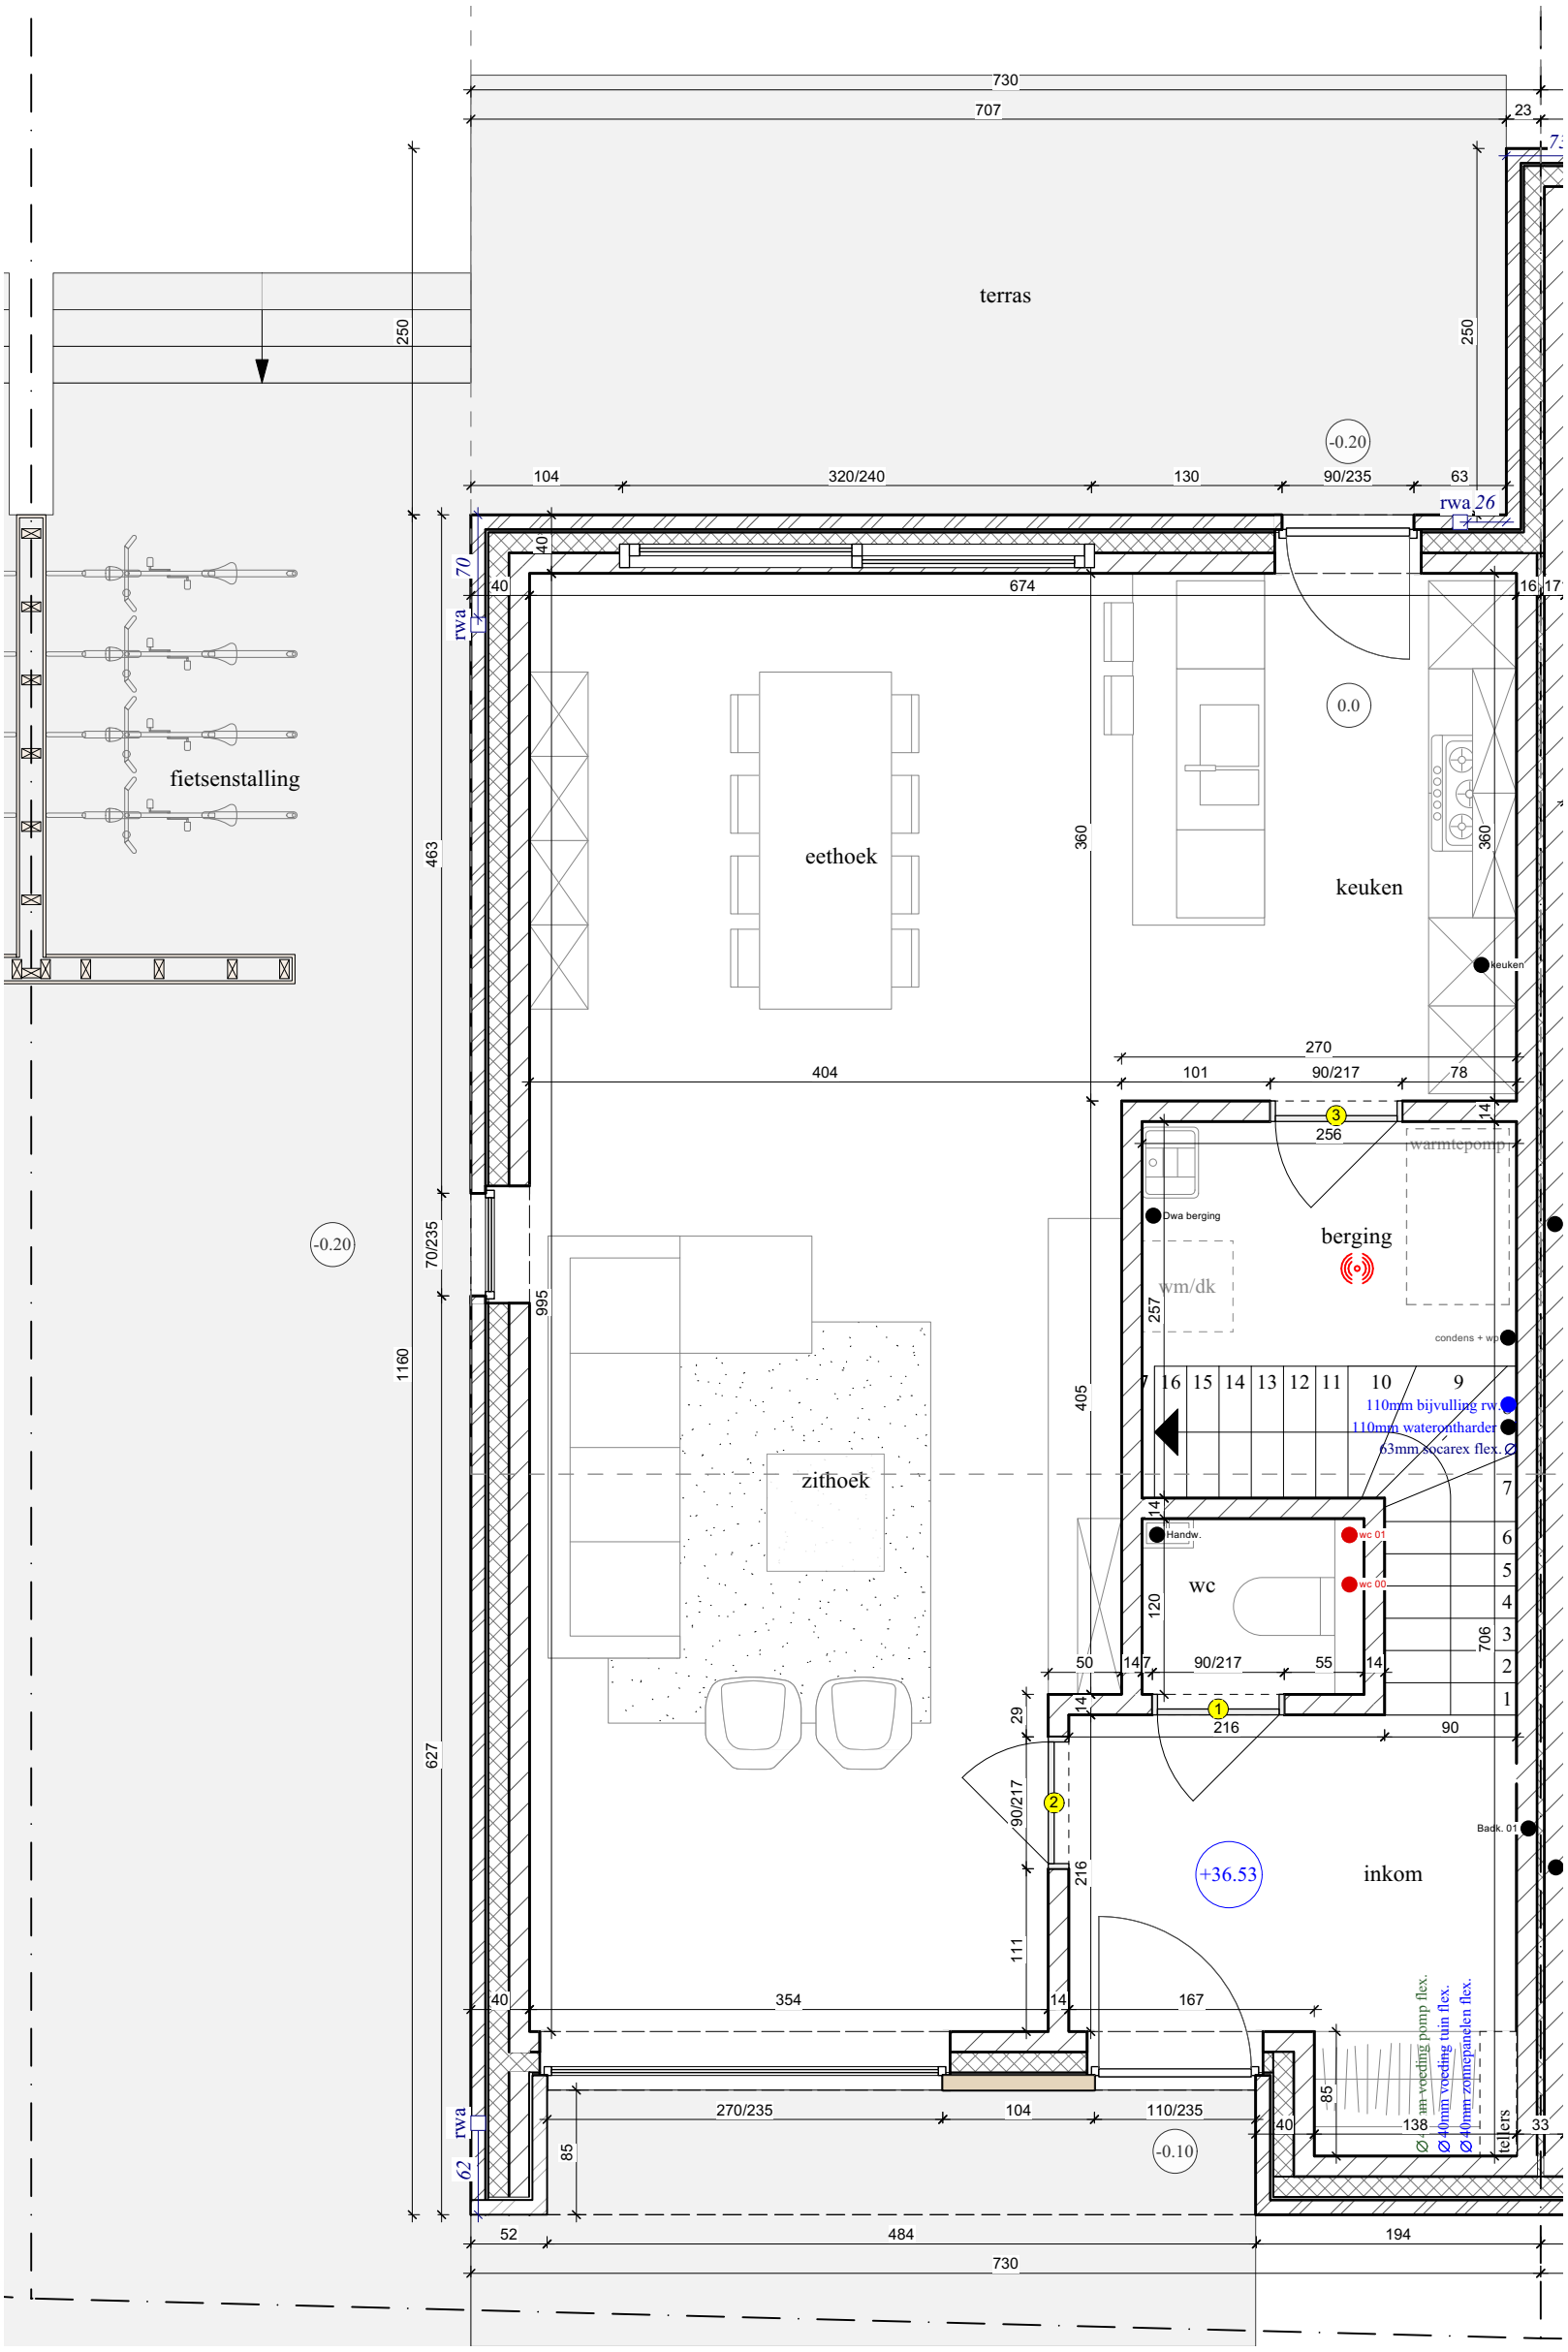
730
707
23
terras
250
250
-0.20
104
320/240
130
90/235
63
rwa 26
40
674
16
17
rwa 70
fietsenstalling
eethoek
0.0
keuken
360
360
463
keuken
270
404
101
90/217
78
14
3
256
warmtepomp
Dwa berging
berging
wm/dk
257
condens + wp
70/235
995
1160
405
16 15 14 13 12 11 10 9
110mm bijvulling rwa
110mm waterontharder
63mm socarex flex. Ø
zithoek
-0.20
14
Handw.
wc 01
wc 00
wc
120
706
50
14
7
90/217
55
14
29
14
1
216
90
90/217
2
Back. 01
+36.53
inkom
216
111
40
354
14
167
85
Ø 40mm zonnepanelen flex.
Ø 40mm voeding tuin flex.
Ø 40mm voeding pomp flex.
telers
33
138
40
85
rwa
62
270/235
104
110/235
-0.10
52
484
194
730