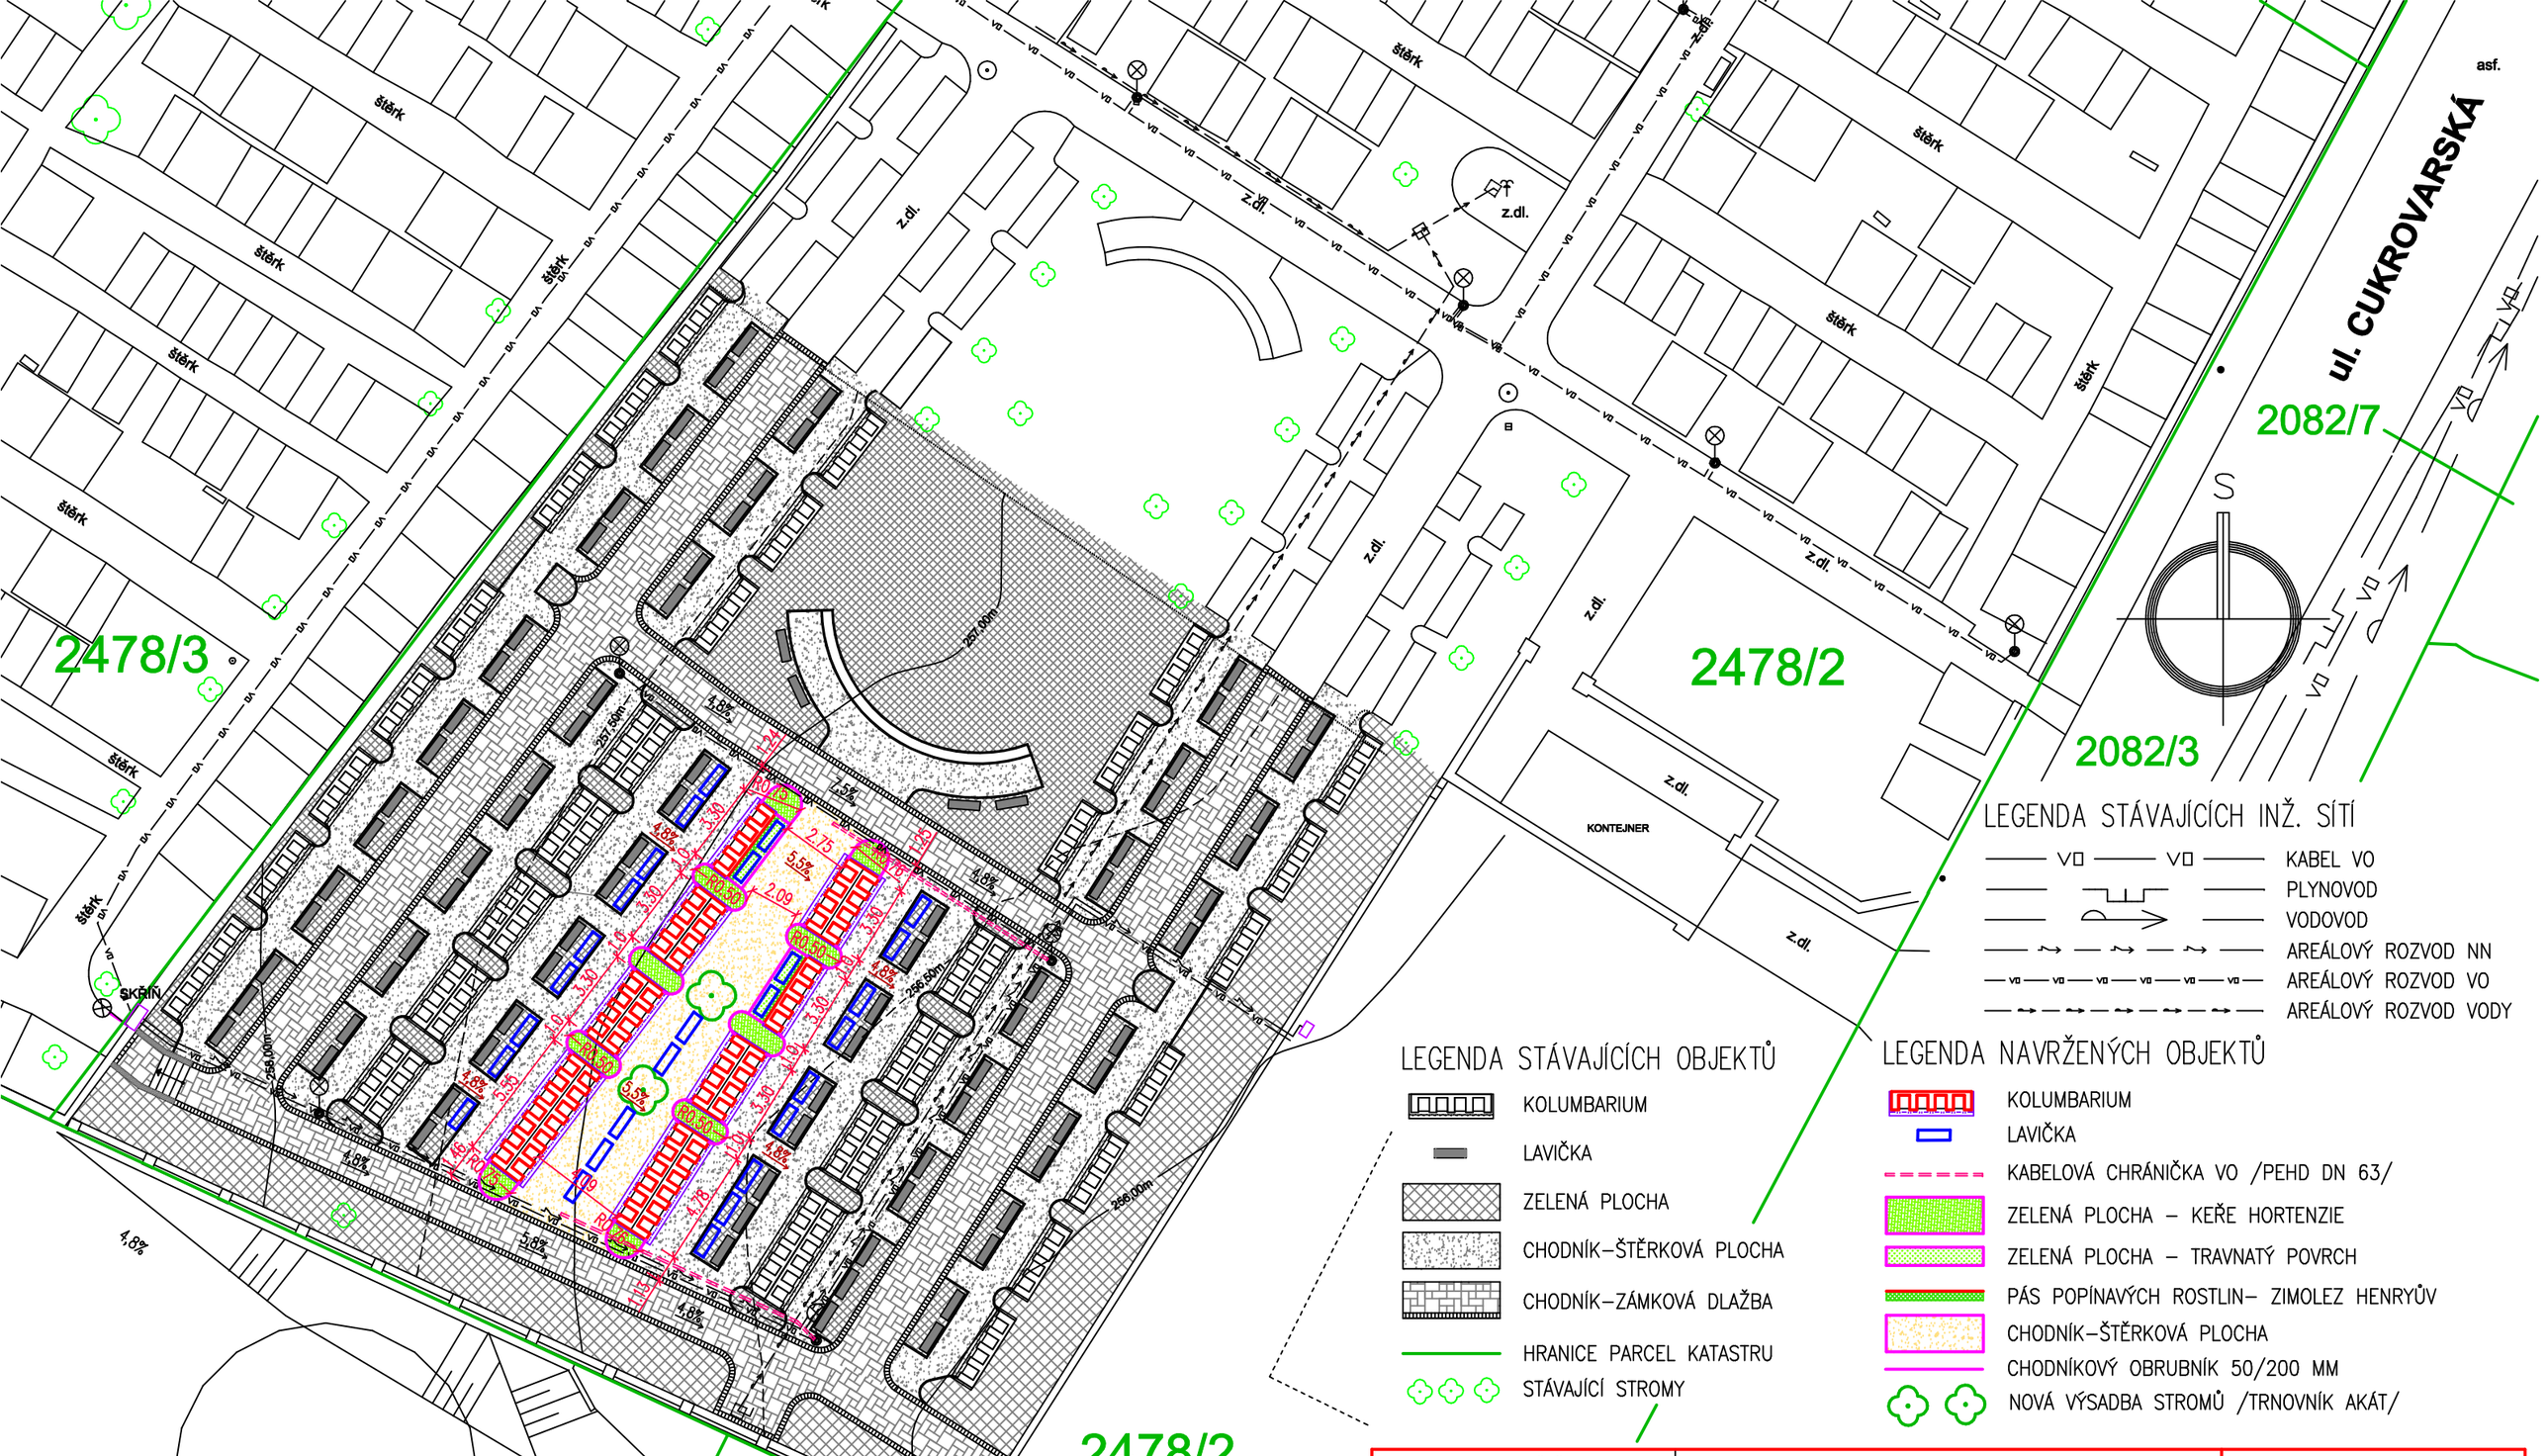

LEGENDA STÁVAJÍCÍCH INŽ. SÍTÍ

- KABEL VO
- PLYNOVOD
- VODOVOD
- AREÁLOVÝ ROZVOD NN
- AREÁLOVÝ ROZVOD VO
- AREÁLOVÝ ROZVOD VODY

LEGENDA STÁVAJÍCÍCH OBJEKTŮ

- KOLUMBARIUM
- LAVIČKA
- ZELENÁ PLOCHA
- CHODNÍK–ŠTĚRKOVÁ PLOCHA
- CHODNÍK–ZÁMKOVÁ DLAŽBA
- HRANICE PARCEL KATASTRU
- STÁVAJÍCÍ STROMY

LEGENDA NAVRŽENÝCH OBJEKTŮ

- KOLUMBARIUM
- LAVIČKA
- KABELOVÁ CHRÁNIČKA VO /PEHD DN 63/
- ZELENÁ PLOCHA – KEŘE HORTENZIE
- ZELENÁ PLOCHA – TRAVNATÝ POVRCH
- PÁS POPÍNAVÝCH ROSTLIN– ZIMOLEZ HENRYŮV
- CHODNÍK–ŠTĚRKOVÁ PLOCHA
- CHODNÍKOVÝ OBRUBNÍK 50/200 MM
- NOVÁ VÝSADBA STROMŮ /TRNOVNÍK AKÁT/

AUTOR STAVEBNÍHO ŘEŠENÍ	ING. VLADIMÍR BREBURDA	ING. VLADIMÍR BREBURDA projektová činnost SMETANOVO NÁBŘEŽÍ 9,VYŠKOV IČO : 15241823 DIČ : CZ5706141353
VYPRACOVAL	ING. VLADIMÍR BREBURDA	
ZODP. PROJEKTANT STAV. OBJEKTU	ING. KAREL ŠŤASTNÝ	
ZODP. PROJEKTANT AKCE	ING. VLADIMÍR BREBURDA	
INVESTOR	MĚSTO VYŠKOV, MASARYKOVO NÁMĚSTÍ 1, 682 01 VYŠKOV	STUPEŇ: POVOLENÍ STAVBY
STAVBA	ÚPRAVY HŘBITOVA VE VYŠKOVĚ – KOLUMBÁRIA, IV. ETAPA	DATUM: LEDEN 2026
		FORMÁT: 2 A4
		ZAK. ČÍSLO:
OBSAH	KOORDINAČNÍ SITUAČNÍ VÝKRES	MĚŘ. 1 : 250 / Č.V. C.3