




PALMA
MARSEILLE

122 chemin de l'Armée d'Afrique - 13010 Marseille


Logement n° 03
Type : T2
Étage : RDC

Pièces	Surfaces
Séjour - cuisine	19,50 m ²
Chambre + PL	11,65 m ²
SDE	4,10 m ²
Entrée	2,70 m ²
Total	37,95 m²
Terrasse	8,10 m ²
Jardin	34,60 m ²

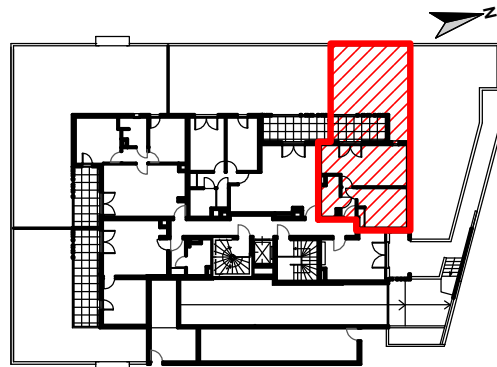

LEGENDE

- Porte-fenêtre
- Fenêtre
- Tableau électrique
- Soffite ou faux-pl.
(HSP = 220 cm)

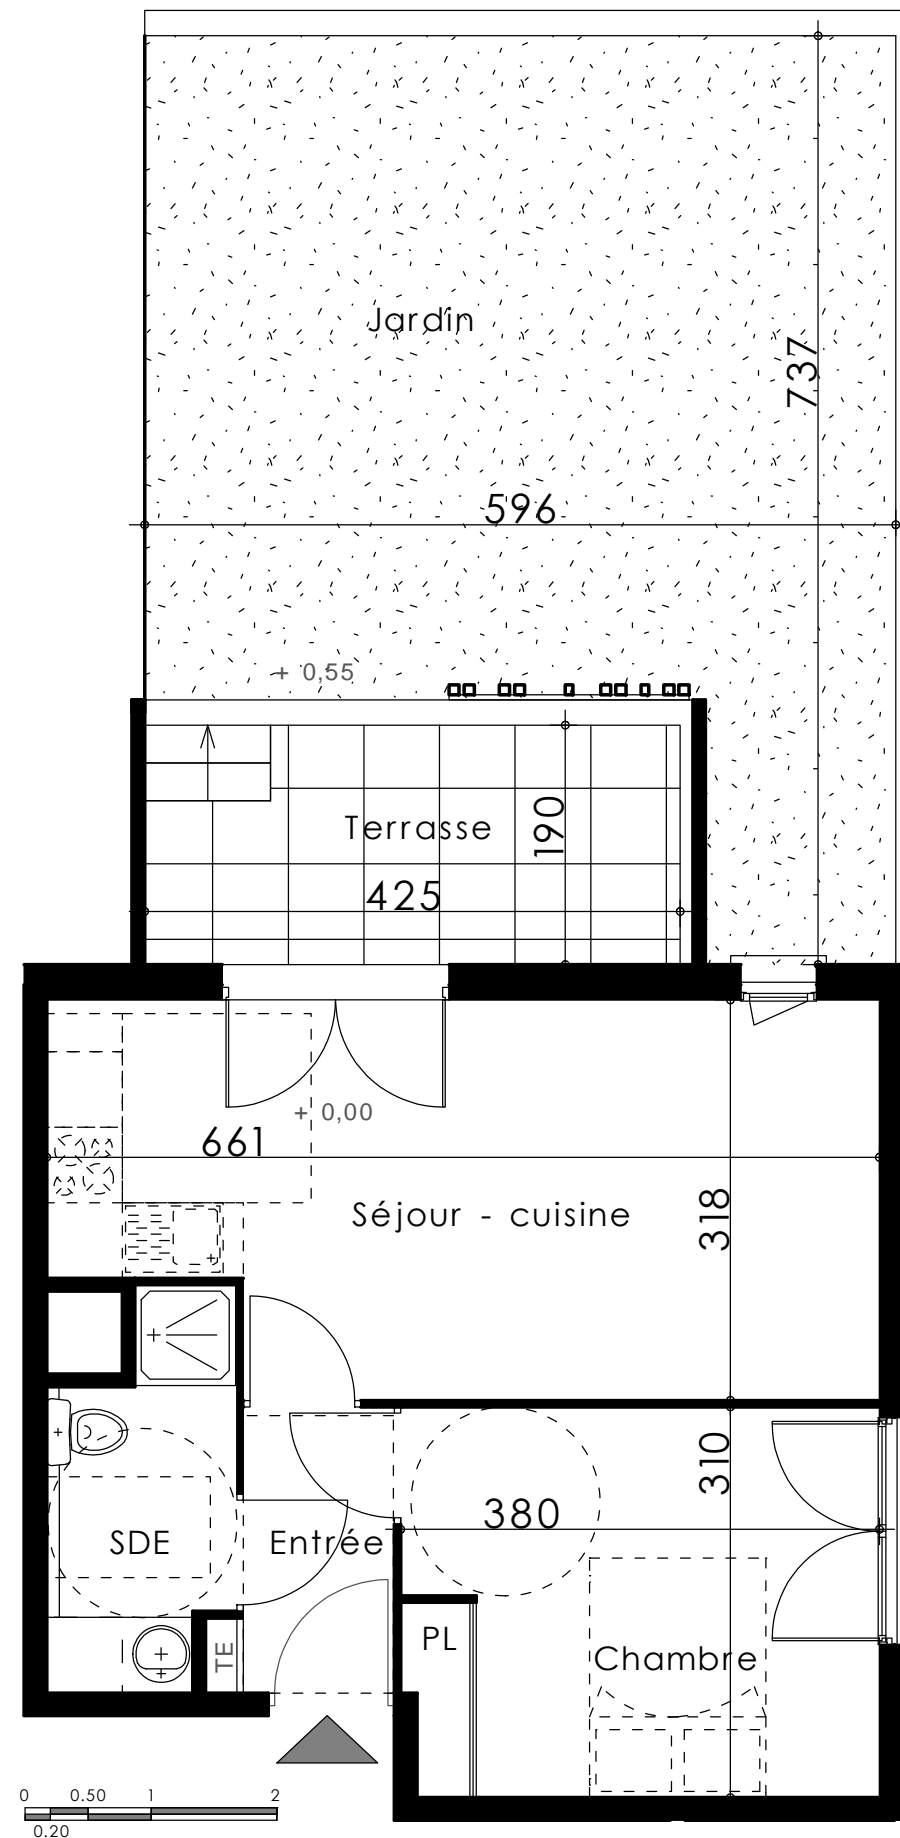

17.02.2025