




PALMA  
MARSEILLE

122 chemin de l'Armée d'Afrique - 13010 Marseille


Logement n° 04  
Type : T2  
Étage : RDC

Pièces	Surfaces
Séjour - cuisine	20,75 m <sup>2</sup>
Chambre	11,55 m <sup>2</sup>
SDE	4,55 m <sup>2</sup>
Entrée + PL	3,35 m <sup>2</sup>
<b>Total</b>	<b>40,20 m<sup>2</sup></b>
Terrasse	14,00 m <sup>2</sup>
Jardin	61,35 m <sup>2</sup>

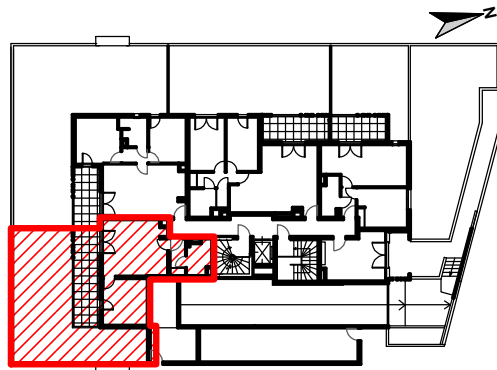

### LEGENDE

- Porte-fenêtre
- Fenêtre
- Tableau électrique
- Soffite ou faux-pl.  
(HSP = 220 cm)

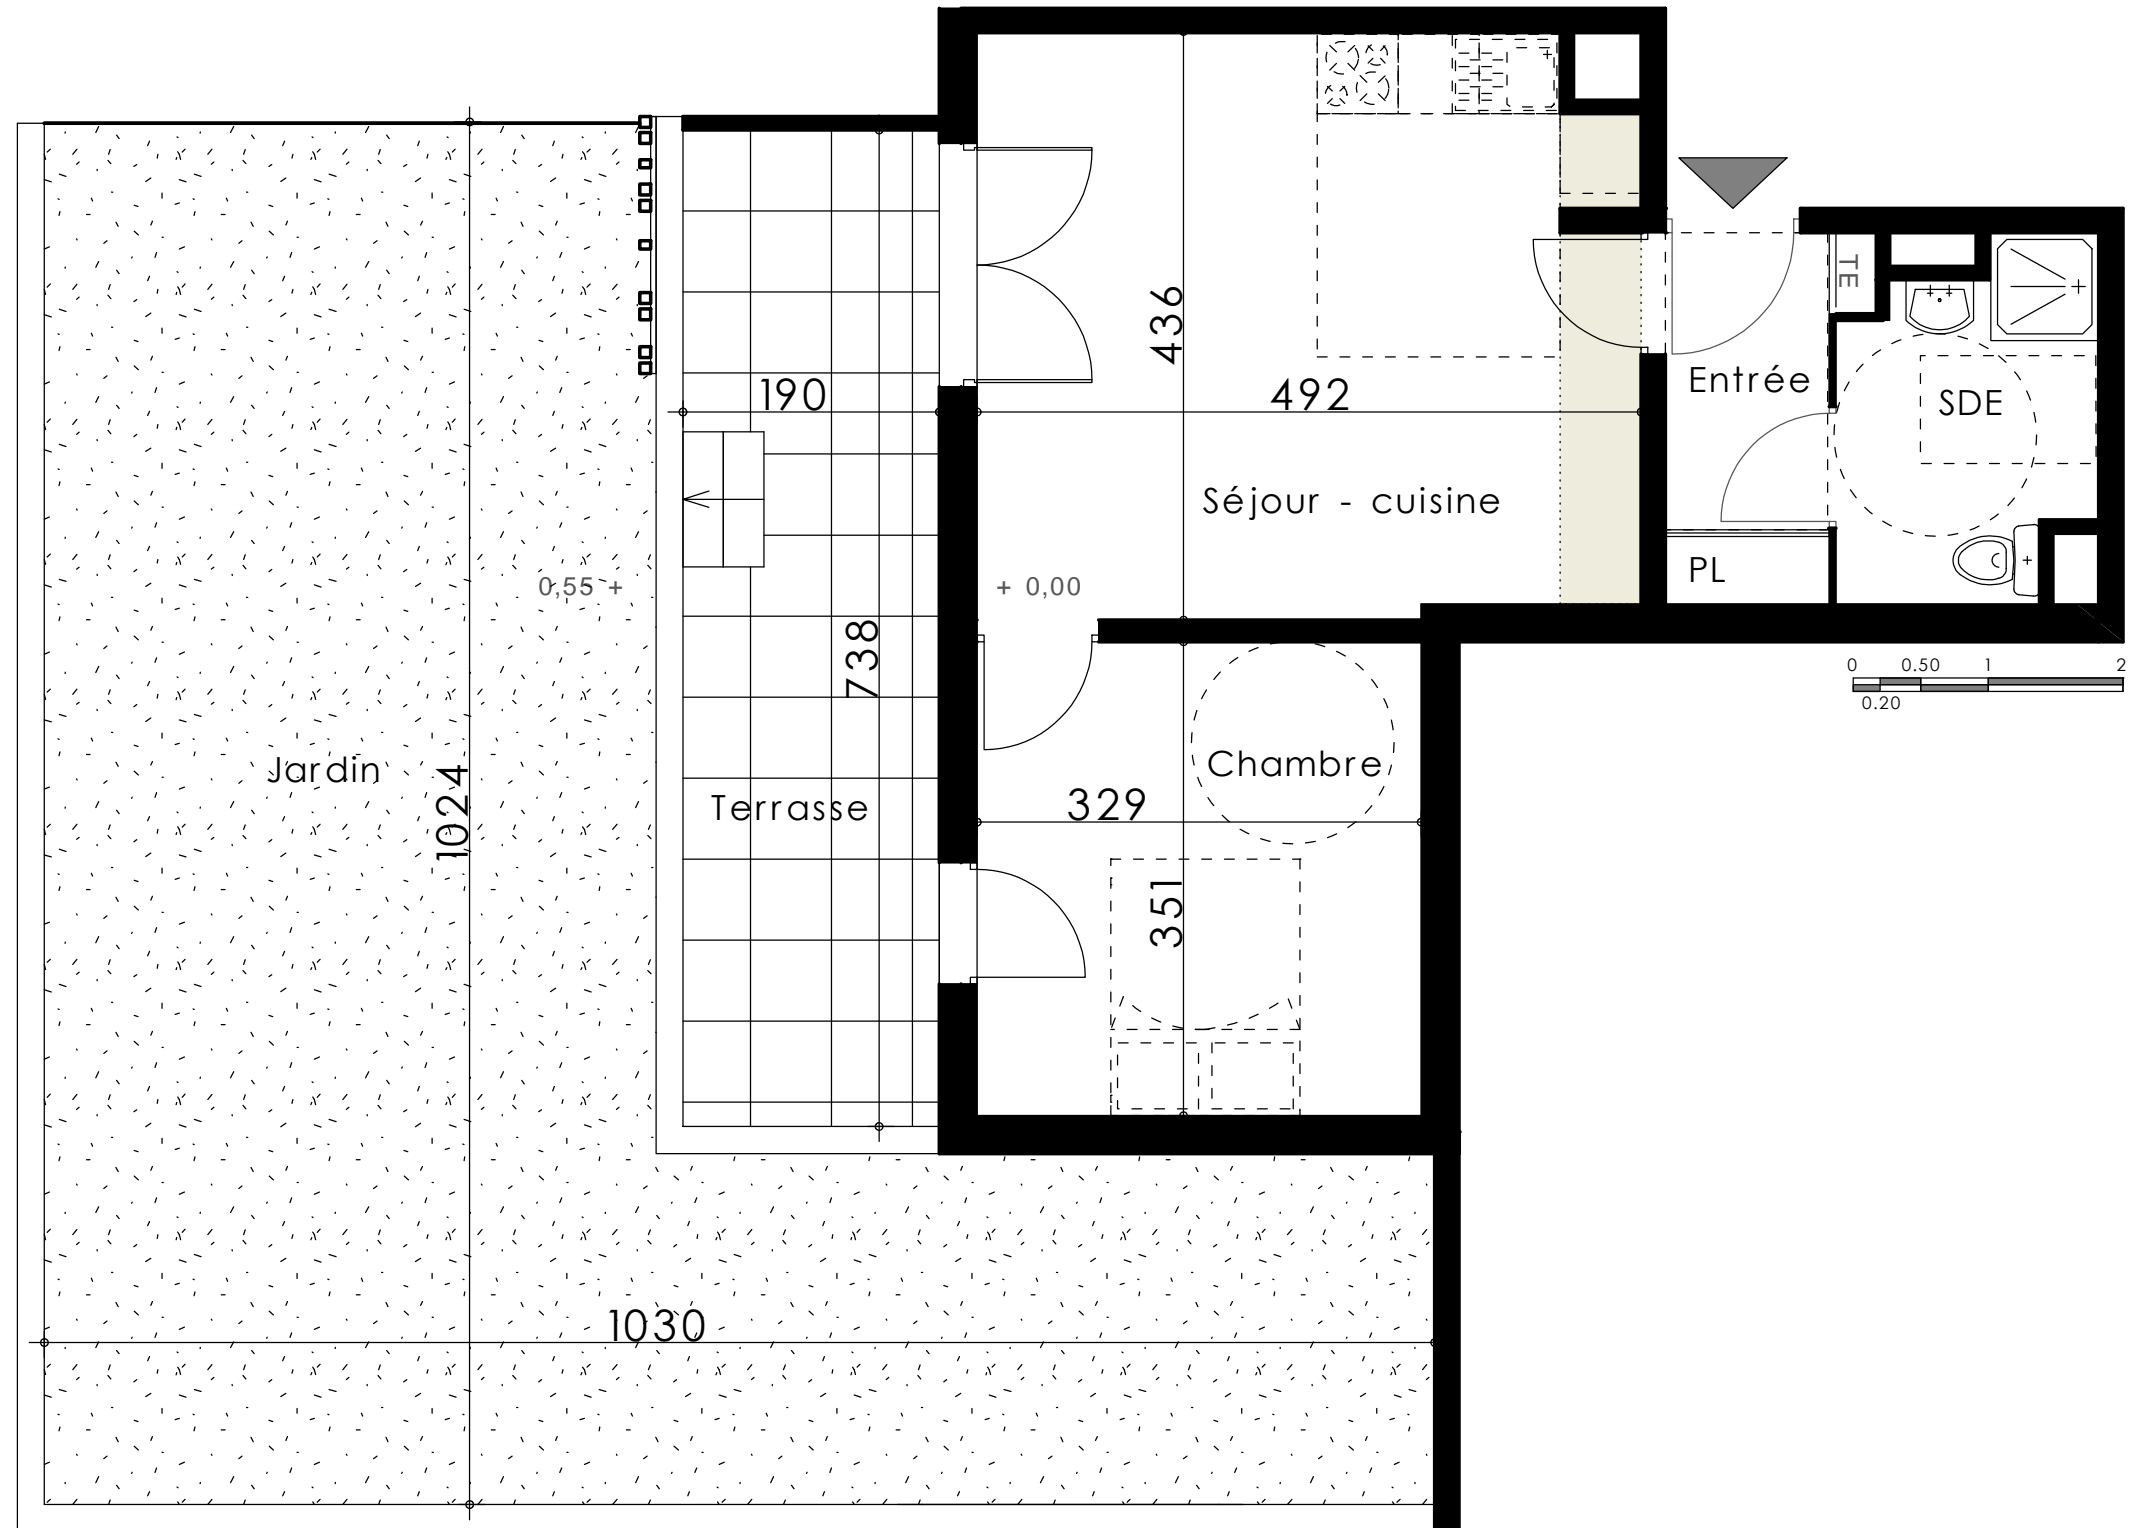

17.02.2025