




PALMA
MARSEILLE

122 chemin de l'Armée d'Afrique - 13010 Marseille


Logement n° 13
Type : T2
Etage : 1er

Pièces	Surfaces
Séjour - cuisine	19,50 m ²
Chambre + PL.	11,75 m ²
SDE	4,10 m ²
Entrée	4,50 m ²
Total	39,85 m²
Terrasse	8,10 m ²

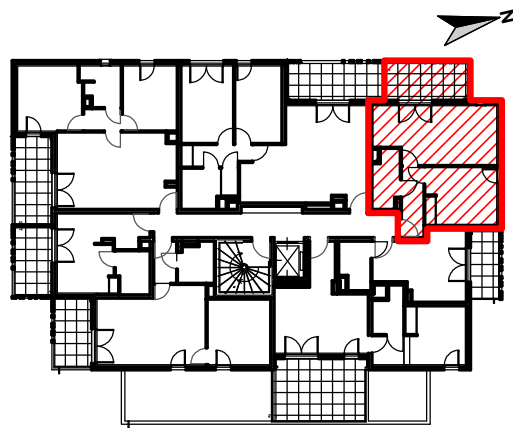

LEGENDE

- Porte-fenêtre
- Fenêtre
- Tableau électrique
- Soffite ou faux-pl.
(HSP = 220 cm)

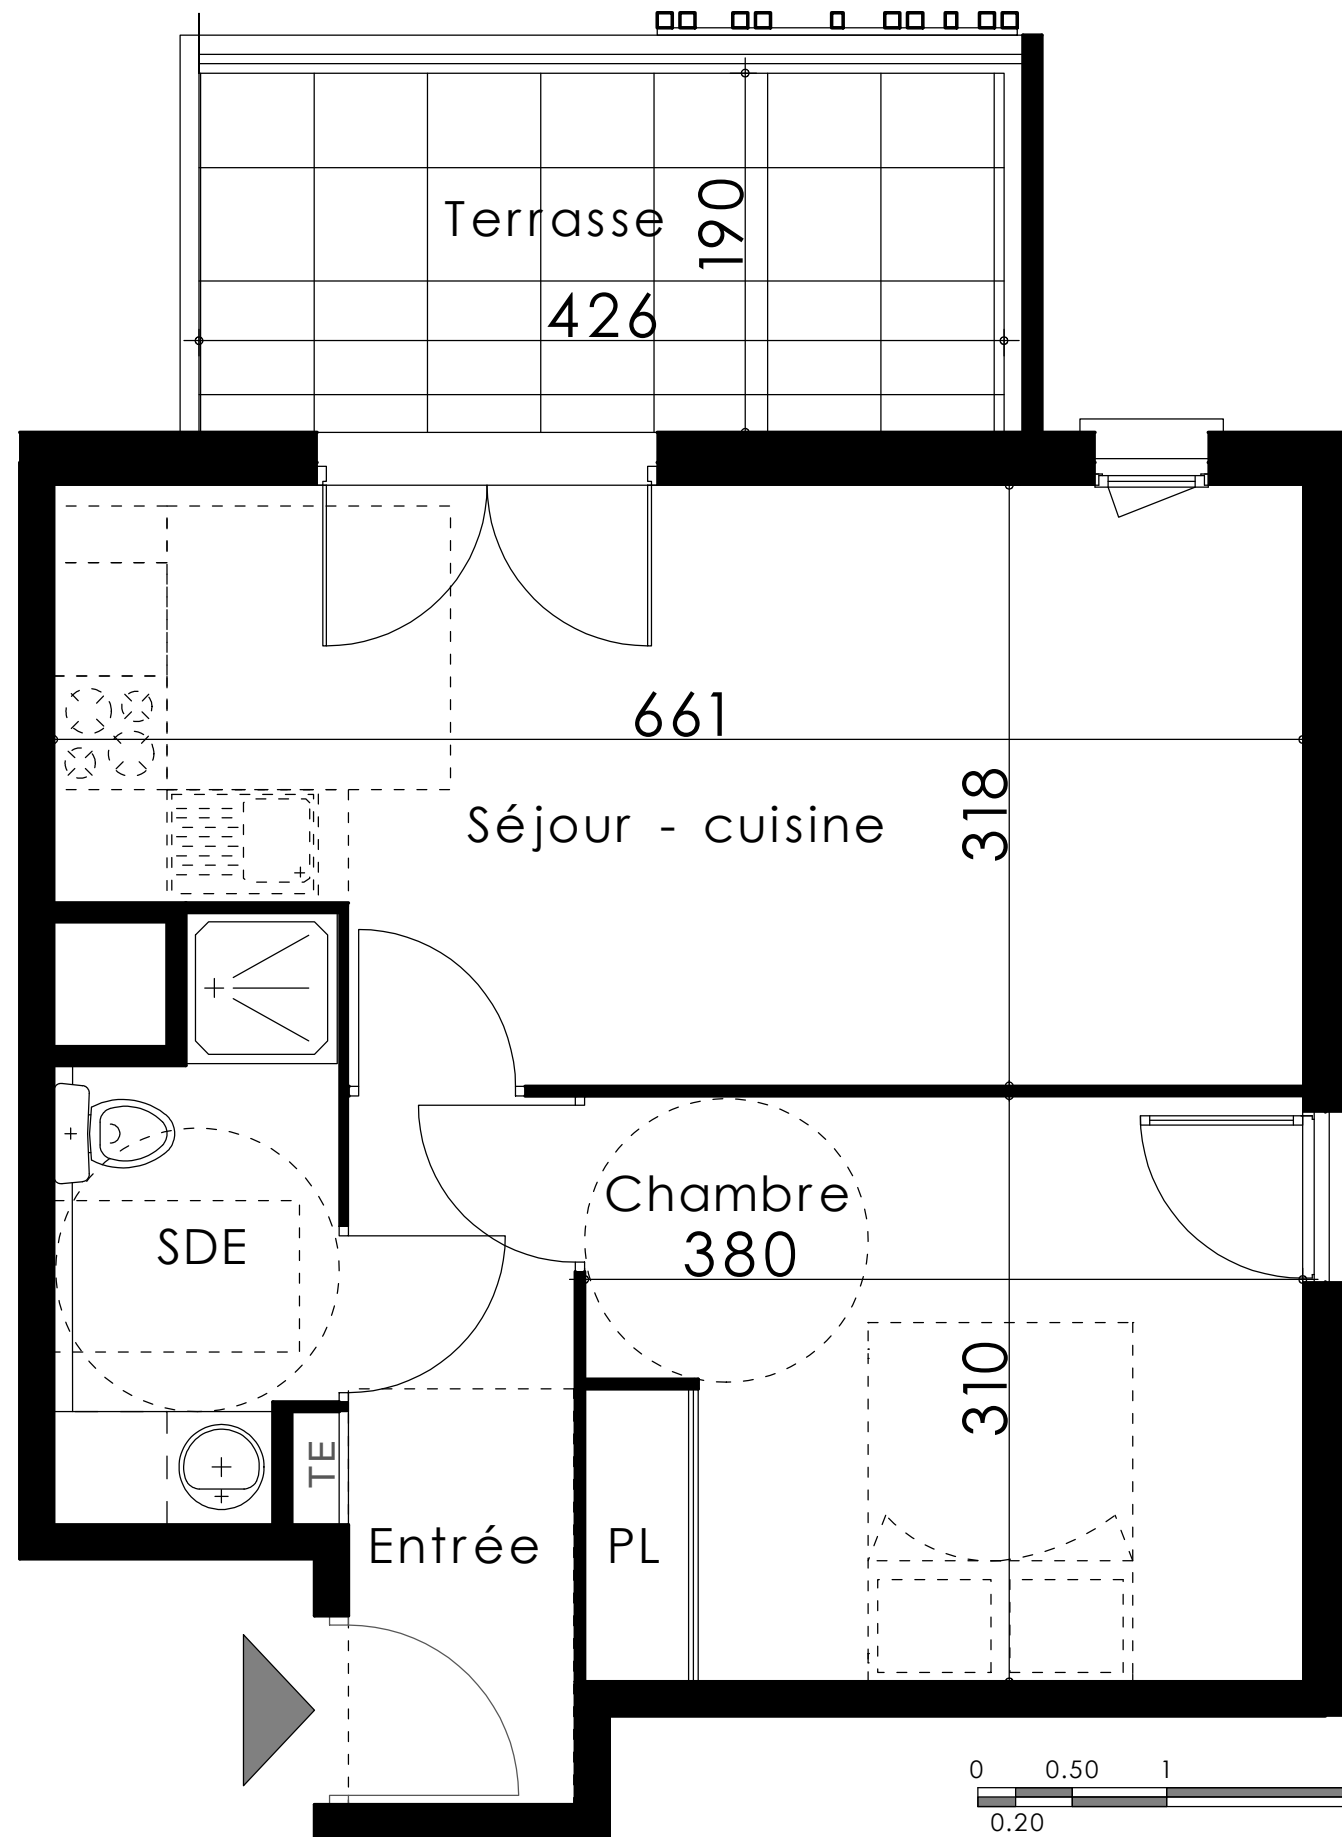

17.02.2025