




PALMA  
MARSEILLE

122 chemin de l'Armée d'Afrique - 13010 Marseille


Logement n° 14  
Type : T1  
Etage : 1er

Pièces	Surfaces
Séjour - cuisine	15,15 m <sup>2</sup>
SDE	4,05 m <sup>2</sup>
<b>Total</b>	<b>19,20 m<sup>2</sup></b>
Terrasse	5,00 m <sup>2</sup>

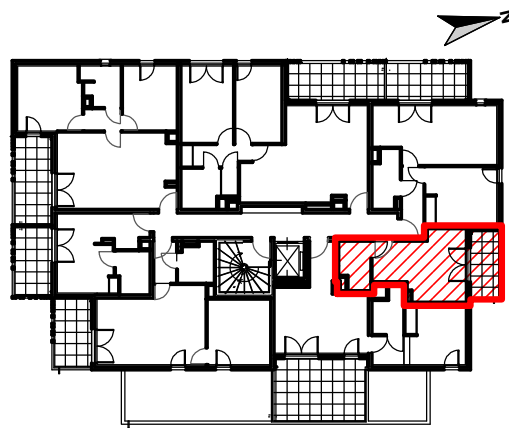

### LEGENDE

- Porte-fenêtre
- Fenêtre
- Tableau électrique
- Soffite ou faux-pl.  
(HSP = 220 cm)

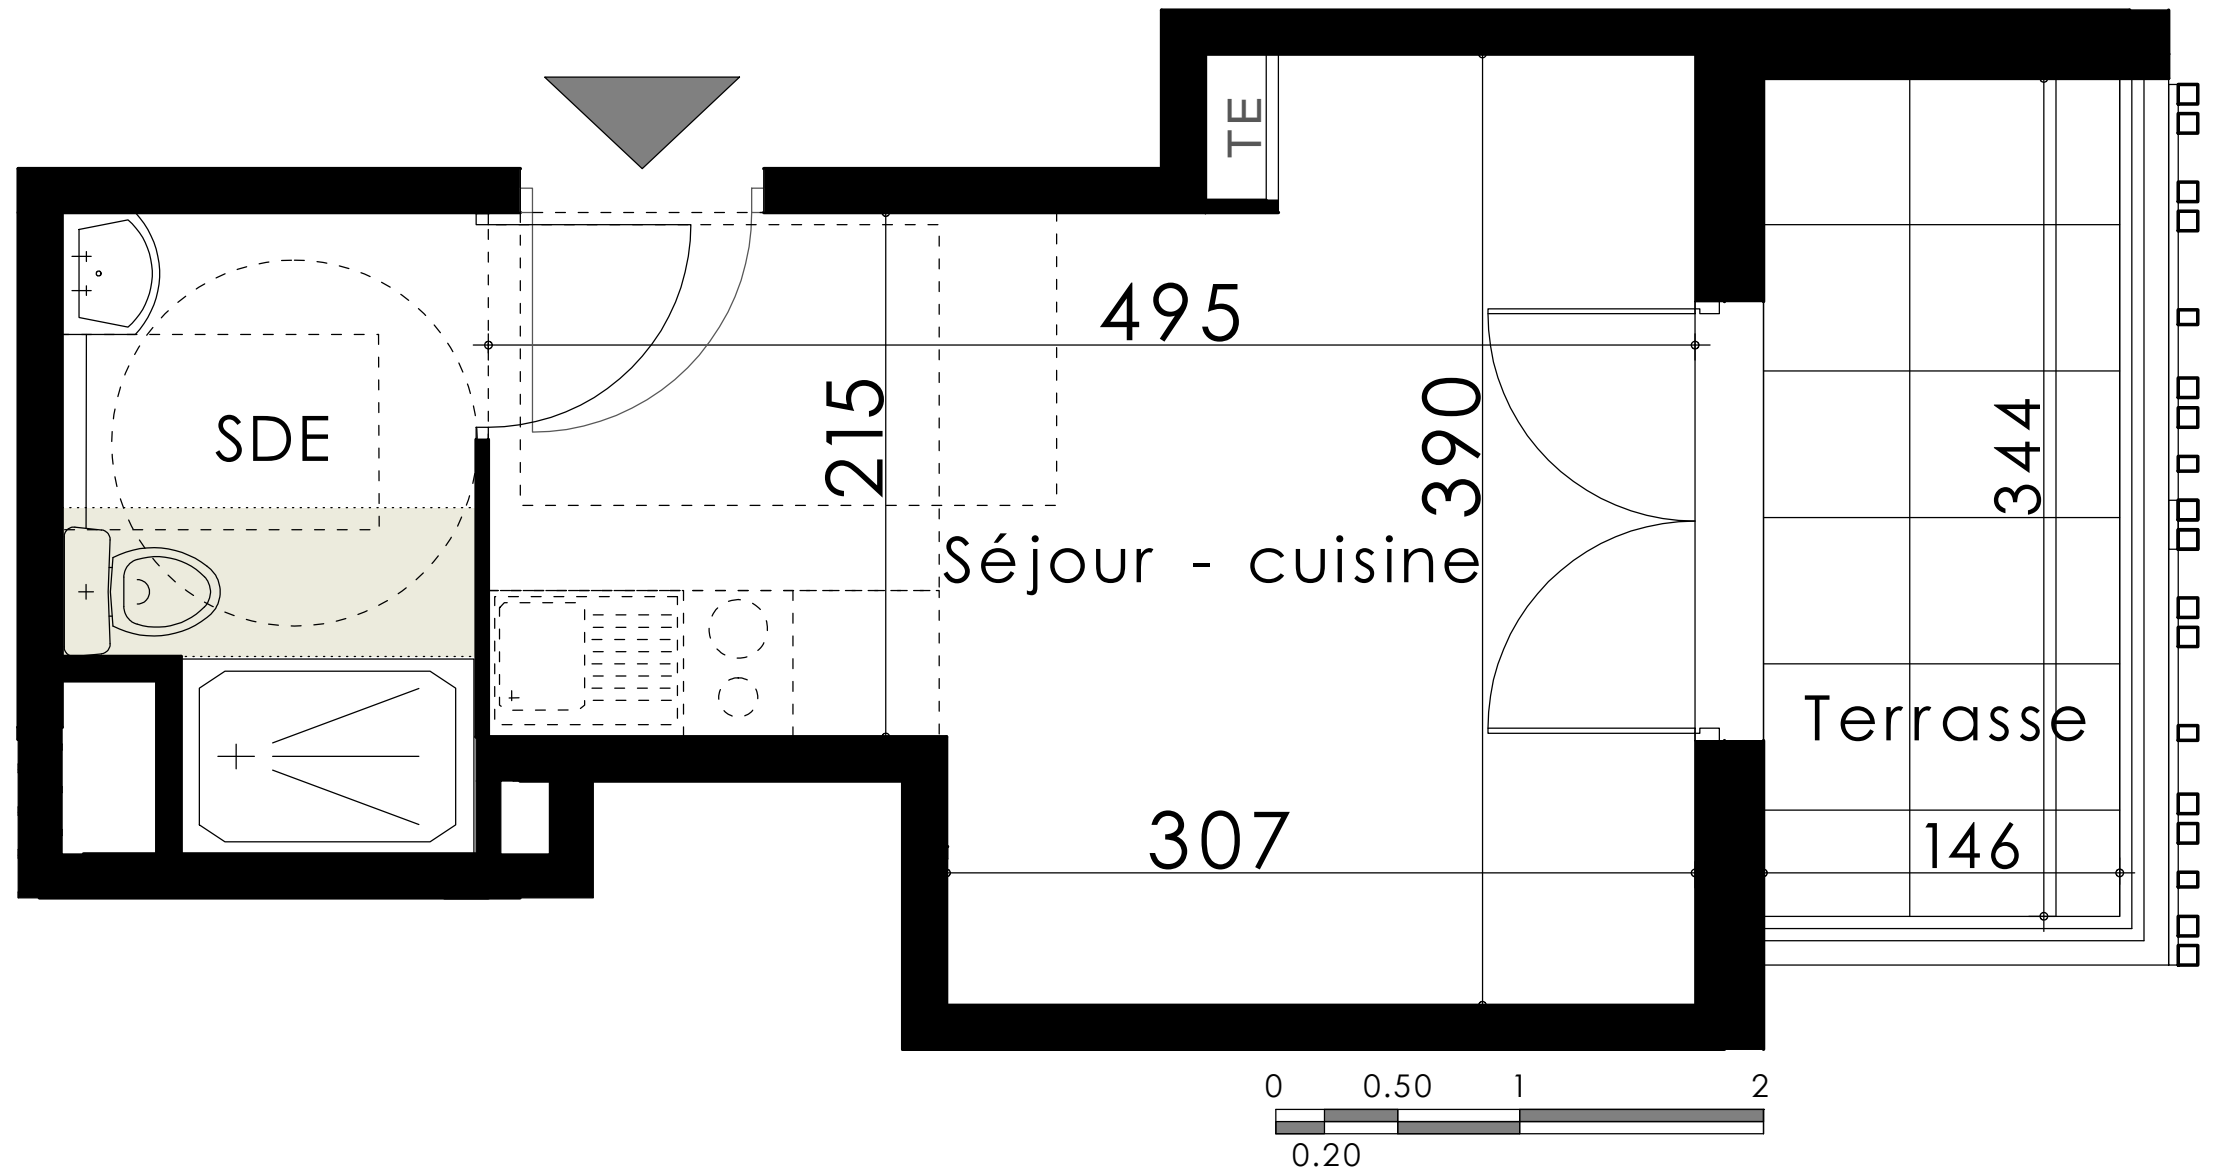

17.02.2025