




PALMA  
MARSEILLE

122 chemin de l'Armée d'Afrique - 13010 Marseille


Logement n° 15  
Type : T2  
Etage : 1er

Pièces	Surfaces
Séjour - cuisine	16,35 m <sup>2</sup>
Chambre	9,55 m <sup>2</sup>
SDE	3,75 m <sup>2</sup>
Dégagement	2,60 m <sup>2</sup>
Entrée	3,55 m <sup>2</sup>
<b>Total</b>	<b>35,80 m<sup>2</sup></b>
Terrasse	16,20 m <sup>2</sup>

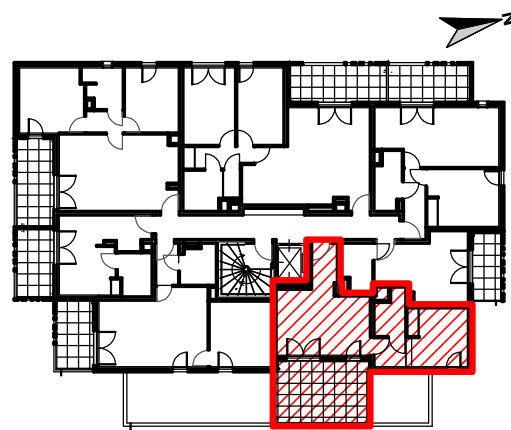

### LEGENDE

- Porte-fenêtre
- Fenêtre
- Tableau électrique
- Soffite ou faux-pl.  
(HSP = 220 cm)

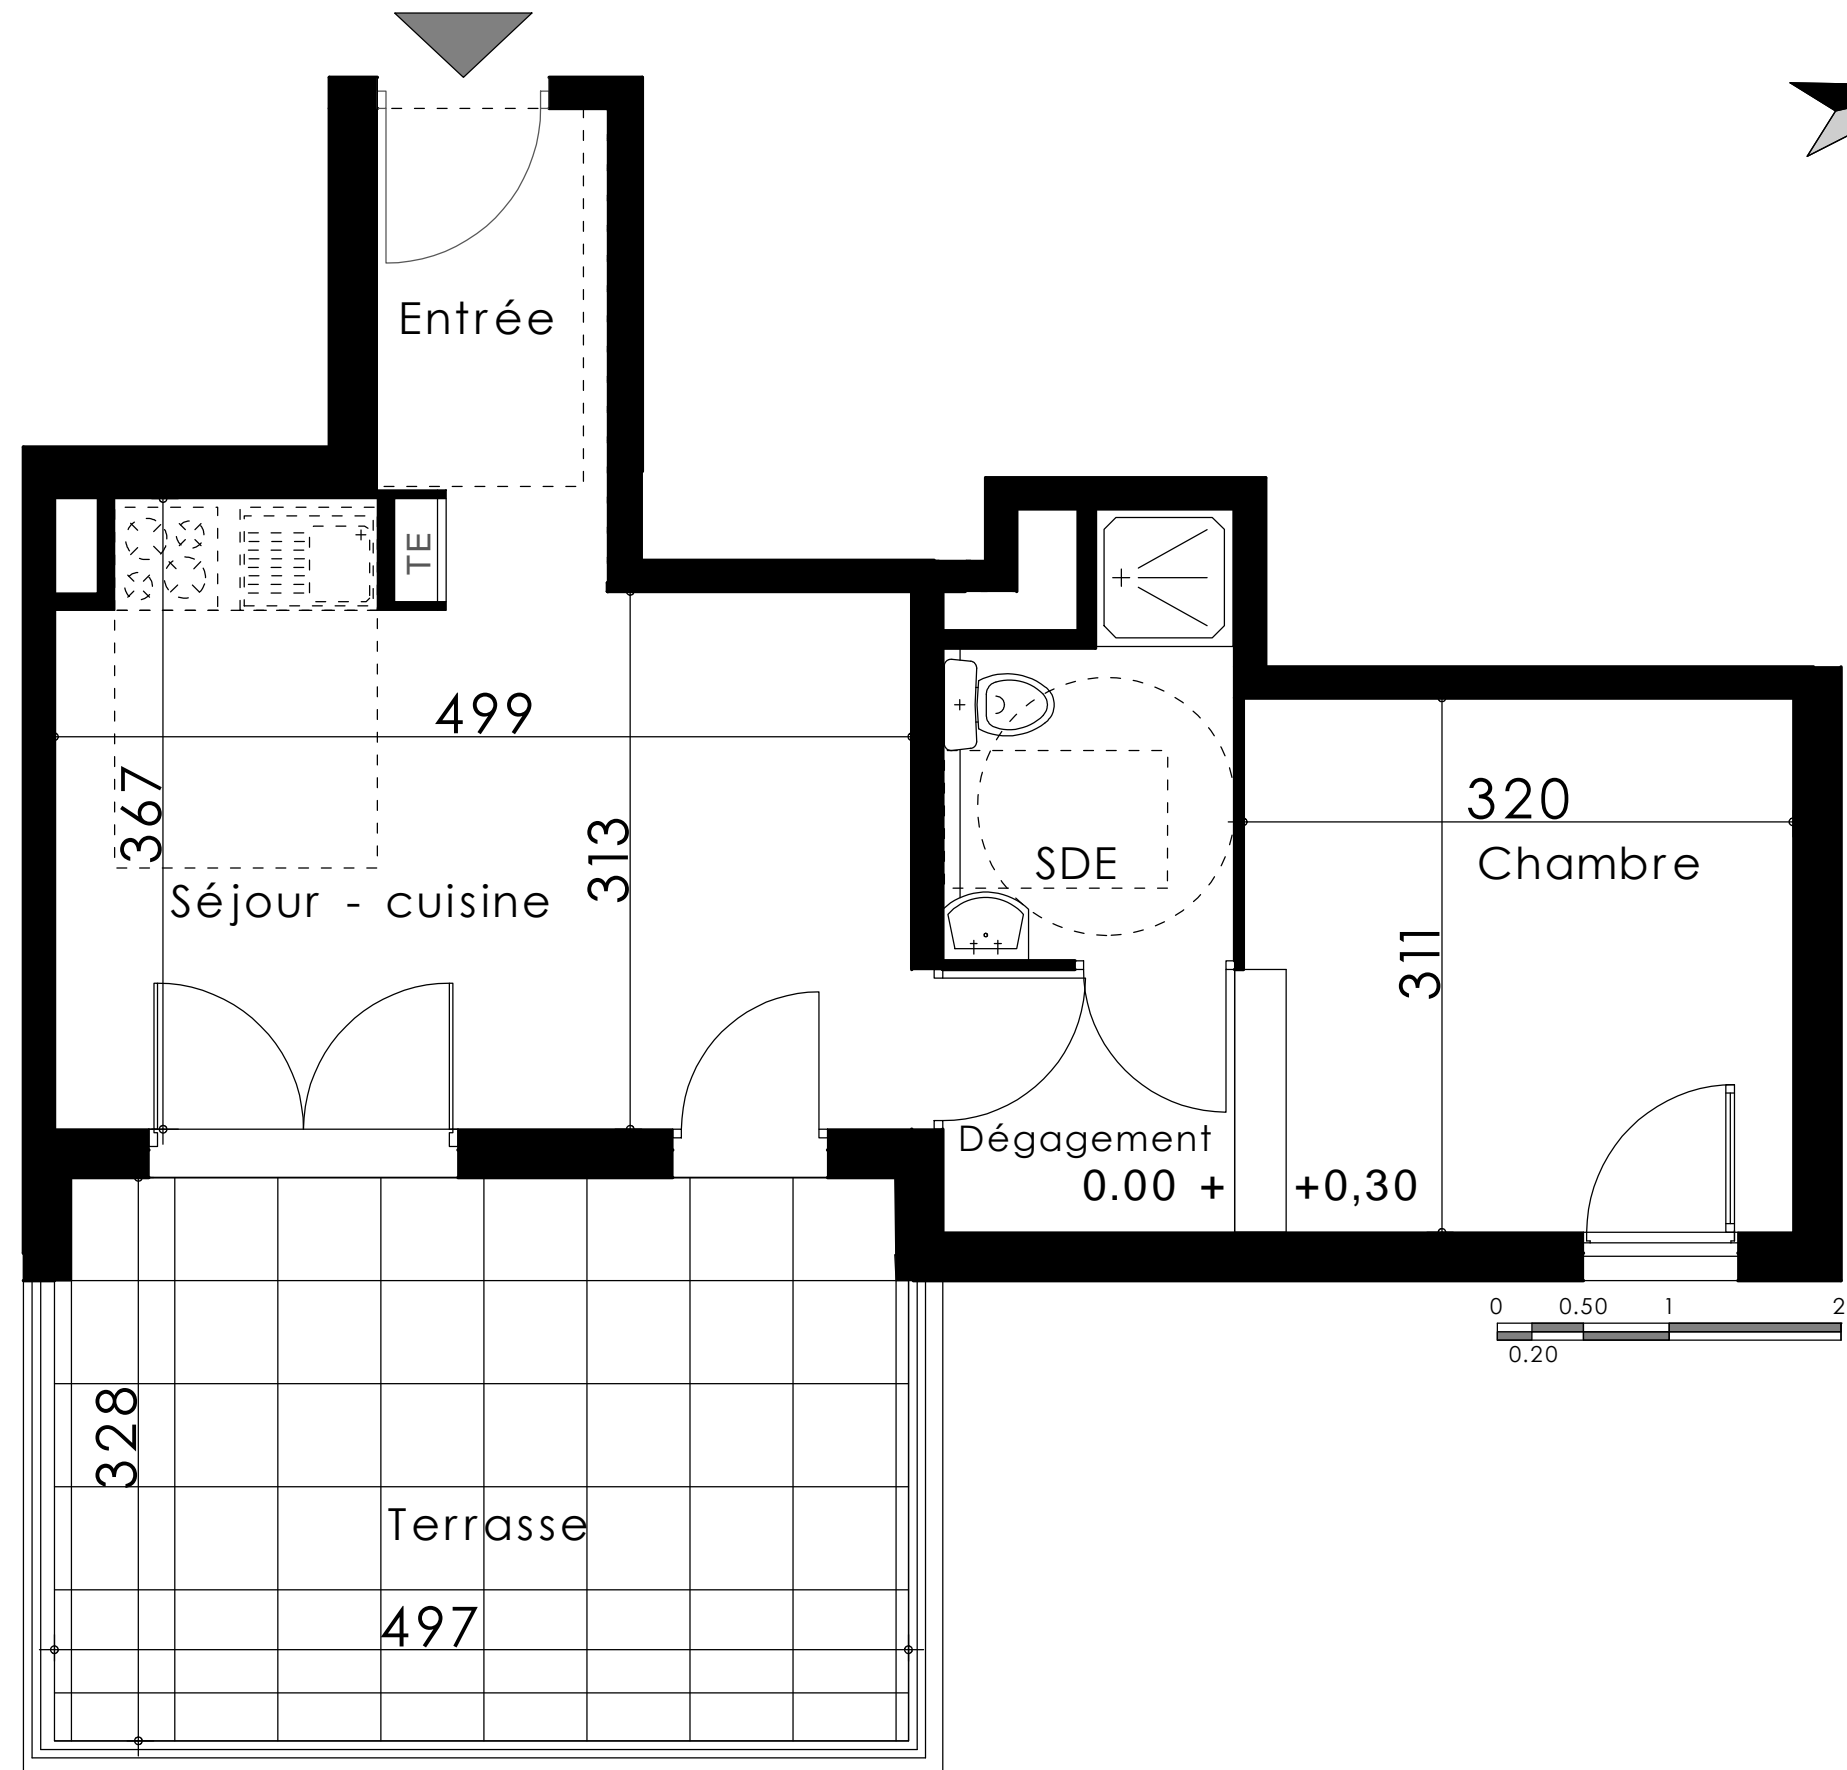

Modifié le 26.02.2025  
17.02.2025