




PALMA
MARSEILLE

122 chemin de l'Armée d'Afrique - 13010 Marseille


Logement n° 22
Type : T3
Étage : 2e

Pièces	Surfaces
Séjour - cuisine	29,45 m ²
Chambre 1	11,50 m ²
Chambre 2	10,25 m ²
SDB	4,30 m ²
WC	1,30 m ²
Dégagement + PL.	4,30 m ²
Total	61,10 m²
Terrasse	9,75 m ²

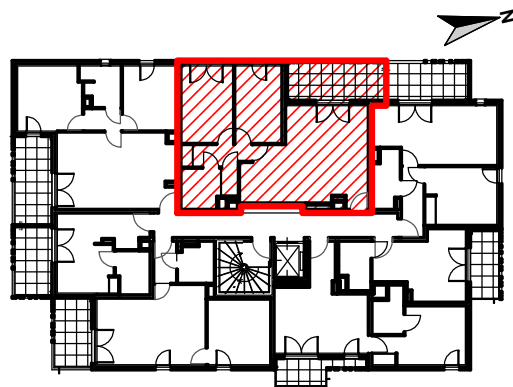

LEGENDE

- Porte-fenêtre
- Fenêtre
- Tableau électrique
- Soffite ou faux-pl. (HSP = 220 cm)

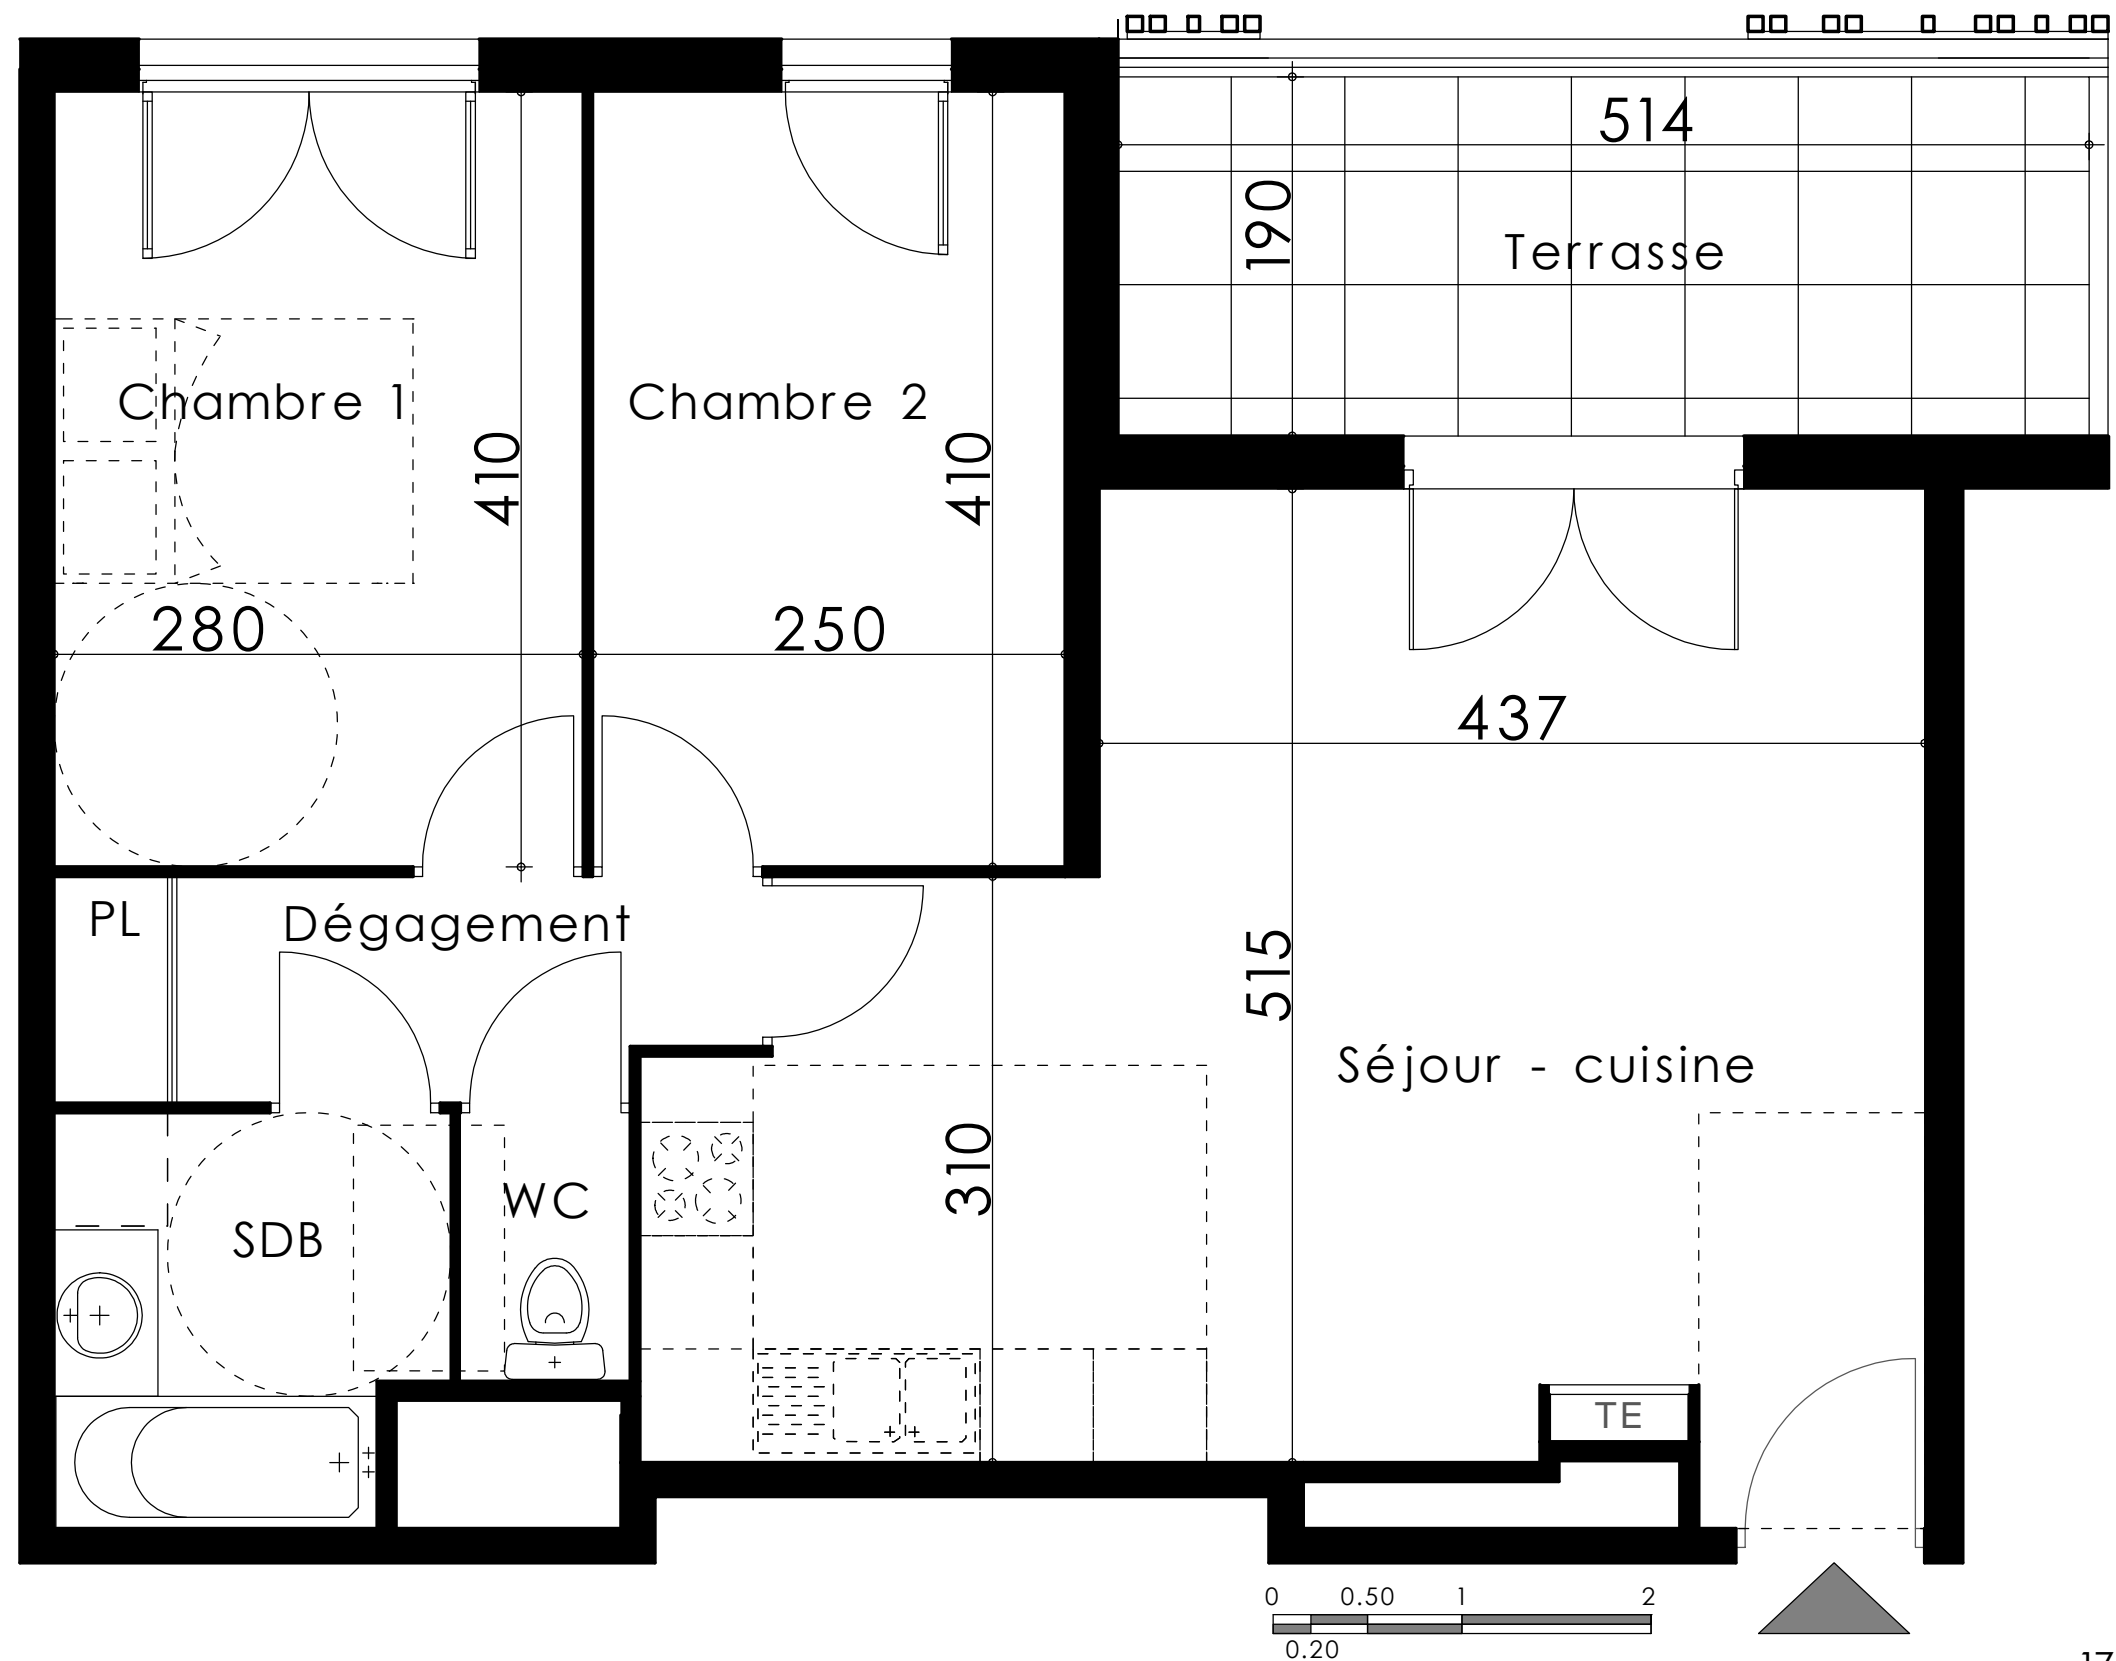

17.02.2025