




PALMA
MARSEILLE

122 chemin de l'Armée d'Afrique - 13010 Marseille



Logement n° 26
Type : T2
Étage : 2e

Pièces	Surfaces
Séjour - cuisine	22,25 m ²
Chambre	11,95 m ²
SDE	3,90 m ²
Entrée	2,75 m ²
Total	40,85 m²
Terrasse	6,80 m ²

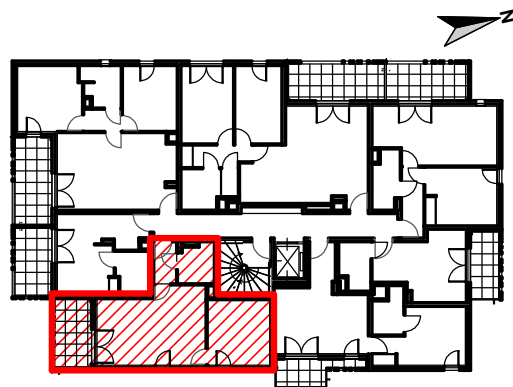

LEGENDE

- Porte-fenêtre
- Fenêtre
- Tableau électrique
- Soffite ou faux-pl.
(HSP = 220 cm)
- Retombée de poutre

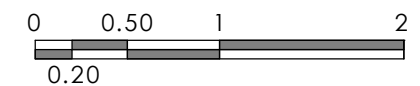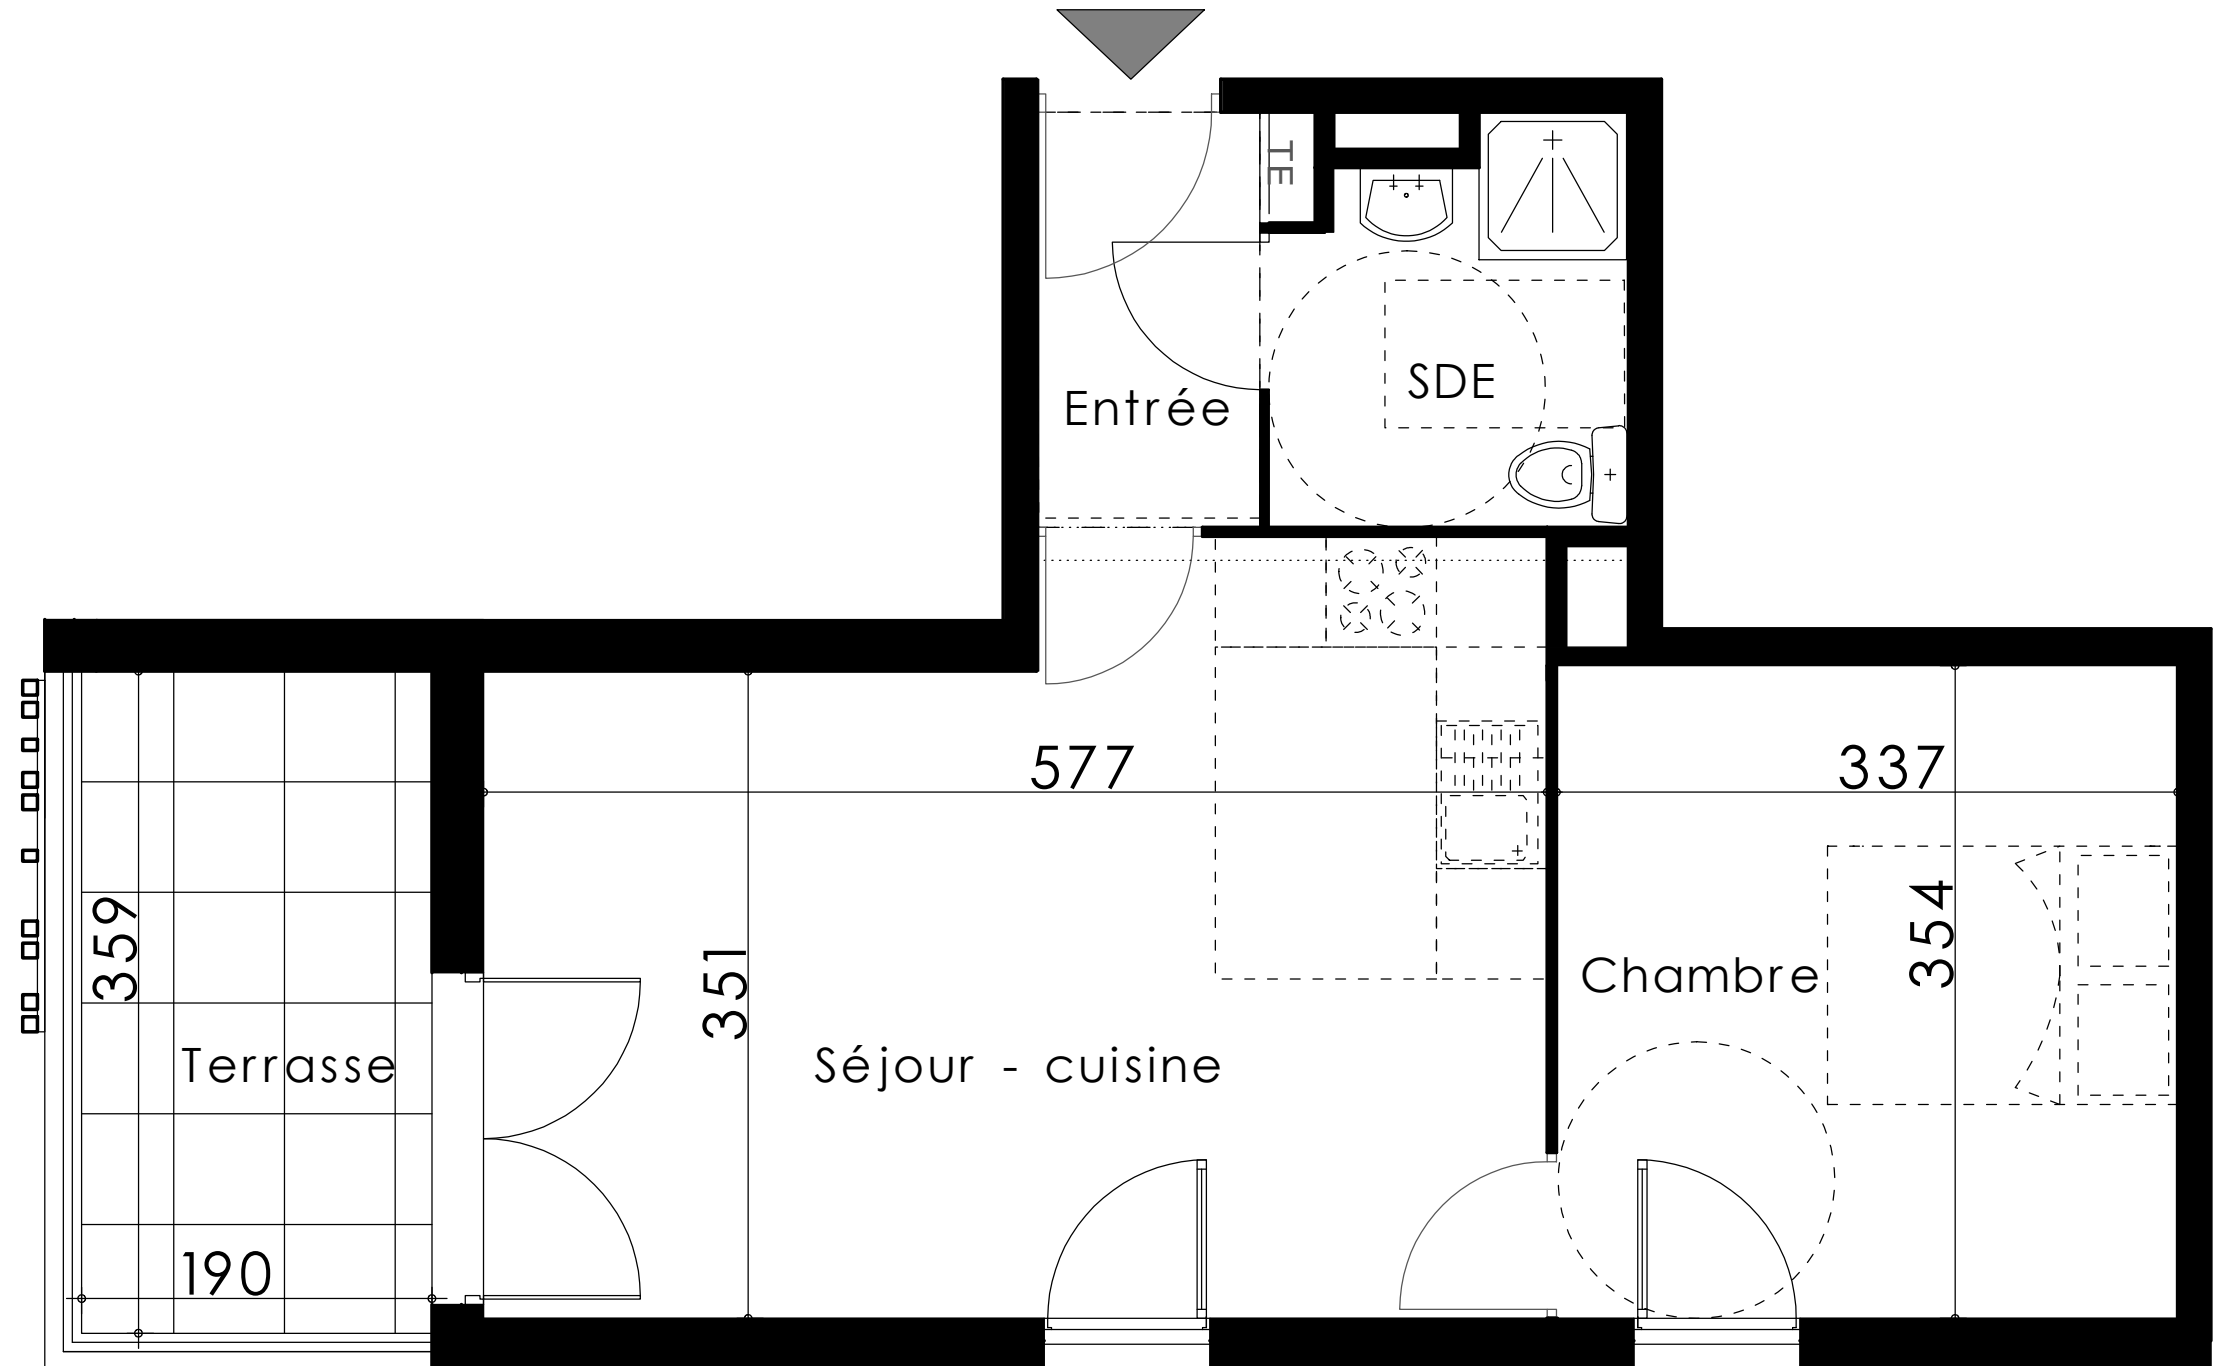

Modifié le 26.02.2025
17.02.2025