




PALMA
MARSEILLE

122 chemin de l'Armée d'Afrique - 13010 Marseille


Logement n° 27
Type : T1
Étage : 2e

Pièces	Surfaces
Séjour - cuisine + PL	15,95 m ²
SDE	4,10 m ²
Total	20,05 m²
Terrasse	6,80 m ²

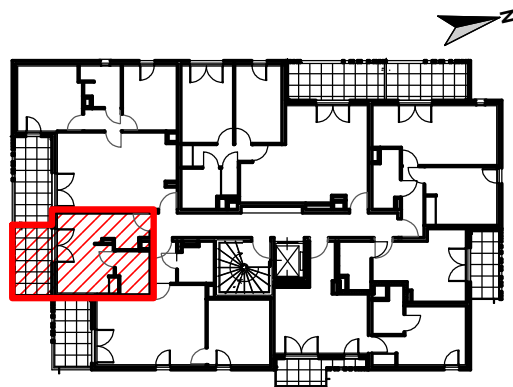

LEGENDE

- Porte-fenêtre
- Fenêtre
- Tableau électrique
- Soffite ou faux-pl.
(HSP = 220 cm)

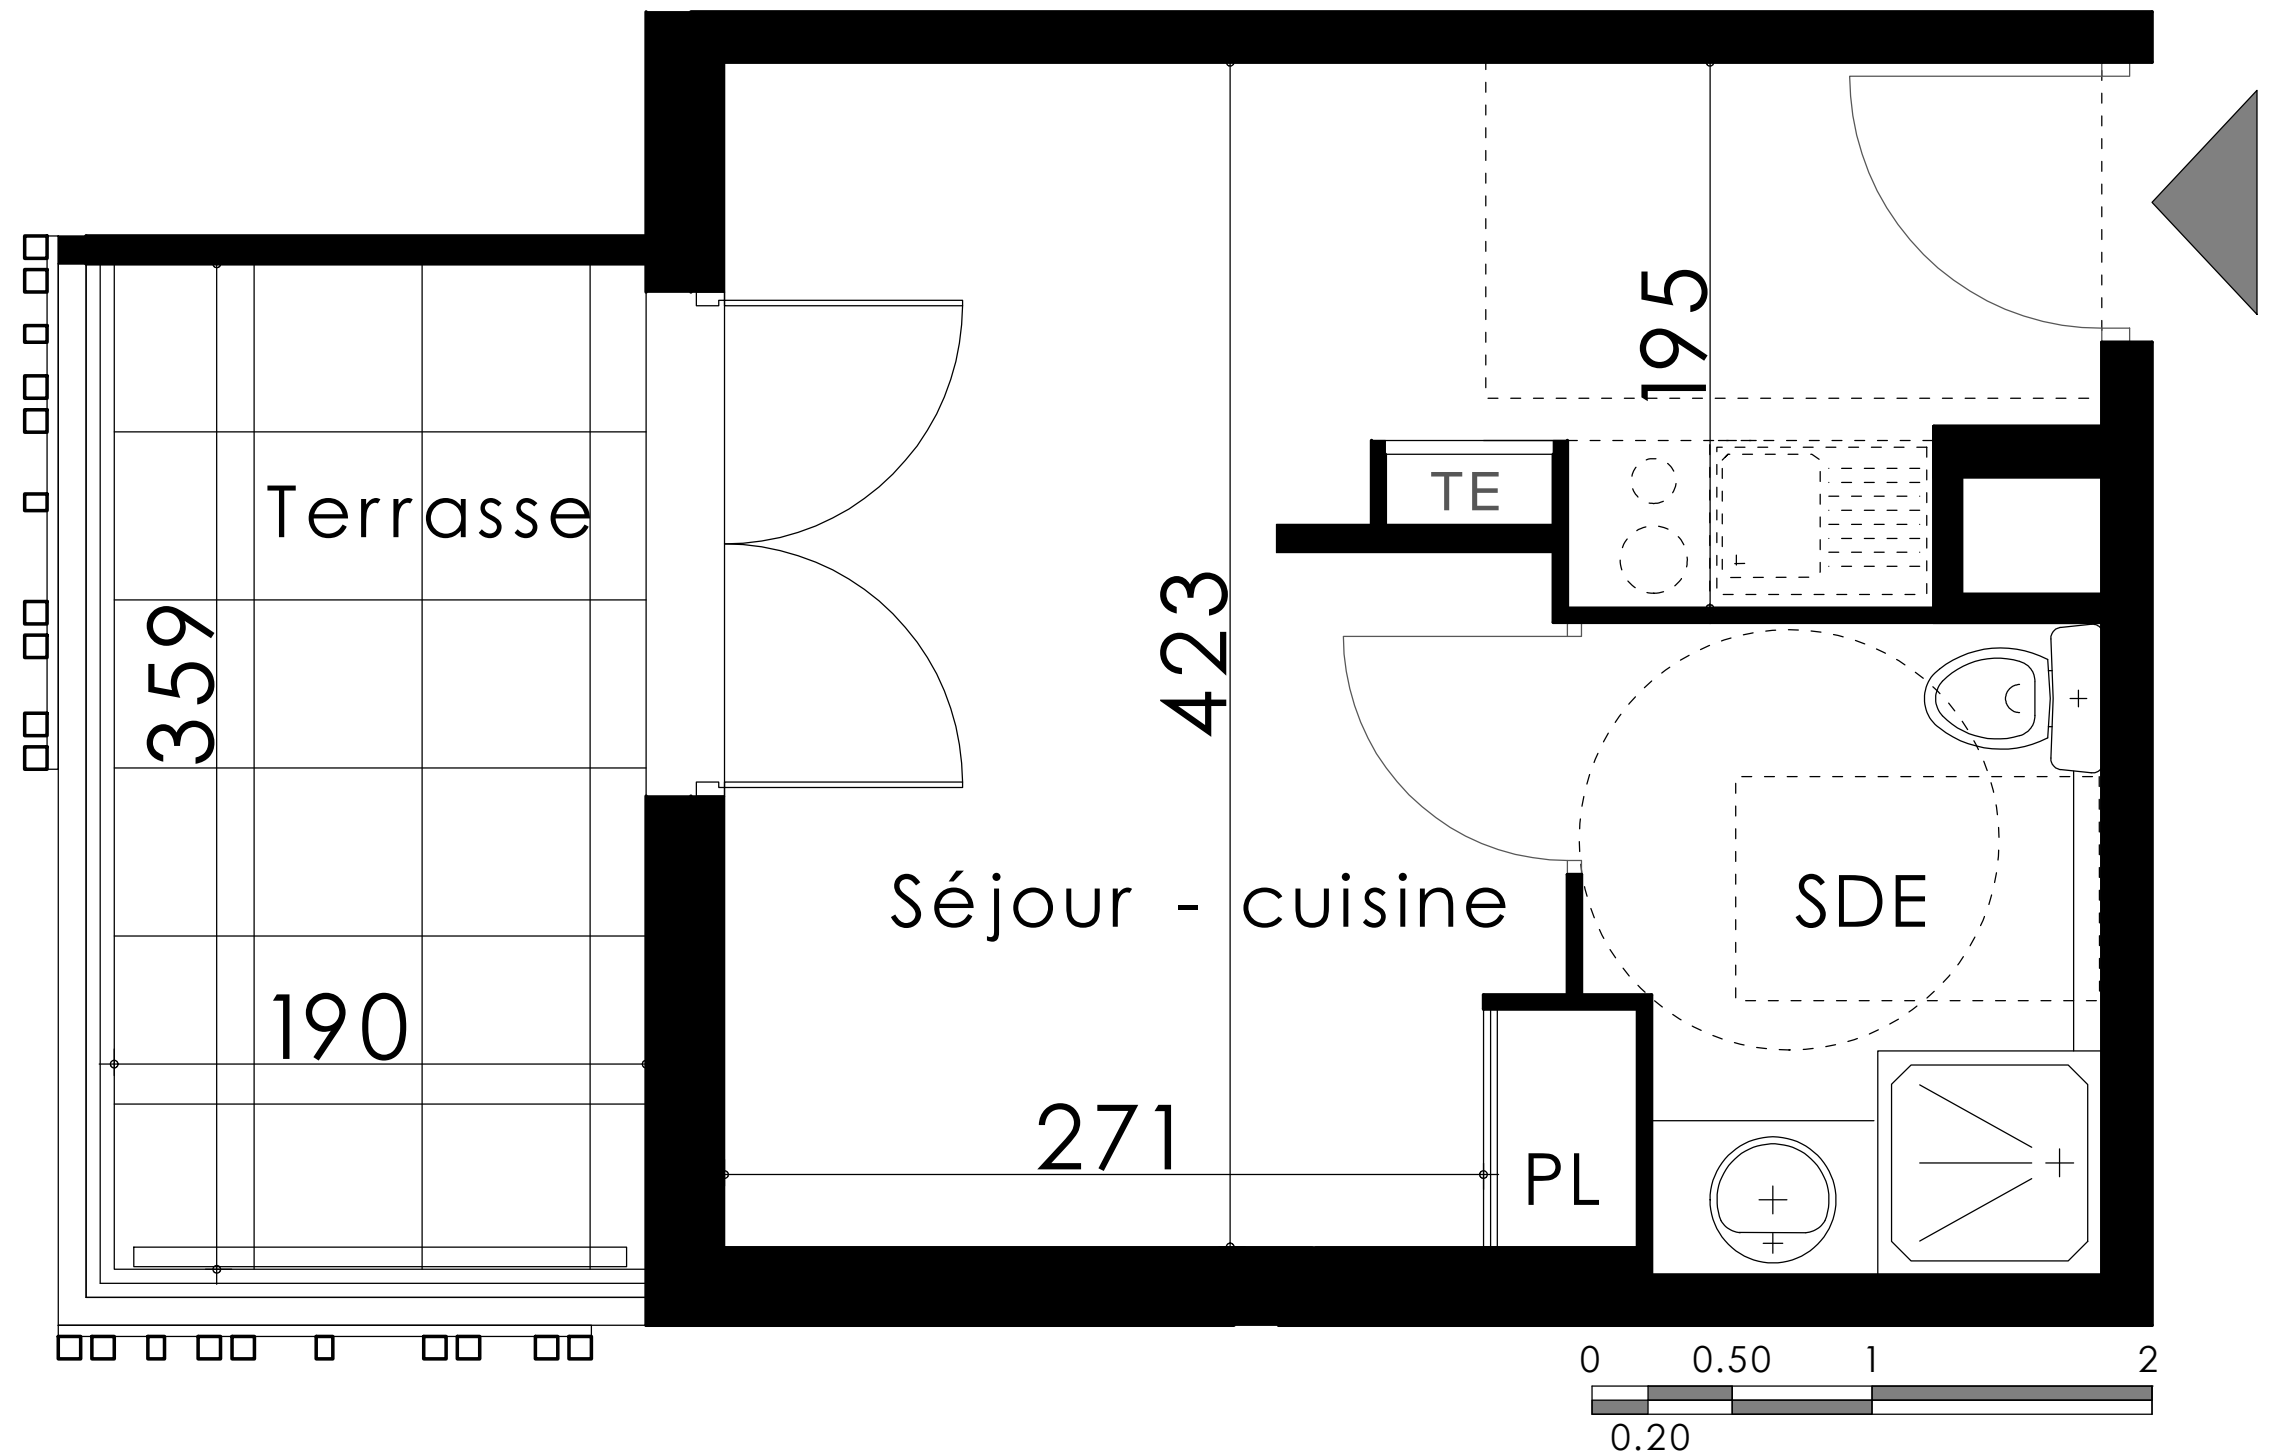

Modifié le 26.02.2025
17.02.2025