




PALMA
MARSEILLE

122 chemin de l'Armée d'Afrique - 13010 Marseille


Logement n° 32
Type : T3
Étage : 3e

Pièces	Surfaces
Séjour - cuisine	29,45 m²
Chambre 1	11,50 m²
Chambre 2	10,25 m²
SDB	4,30 m²
WC	1,30 m²
Dégagement + PL.	4,30 m²
Total	61,10 m²
Terrasse	9,75 m²

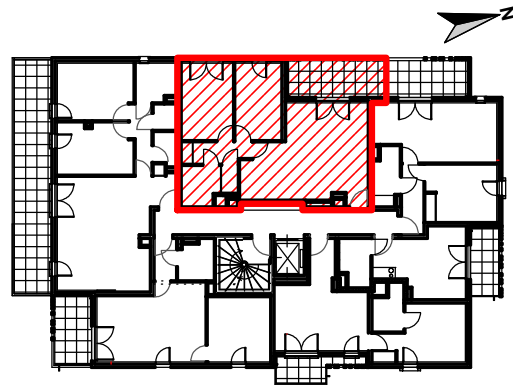

LEGENDE

- Porte-fenêtre
- Fenêtre
- Tableau électrique
- Soffite ou faux-pl.
(HSP = 220 cm)
- Retombée de poutre

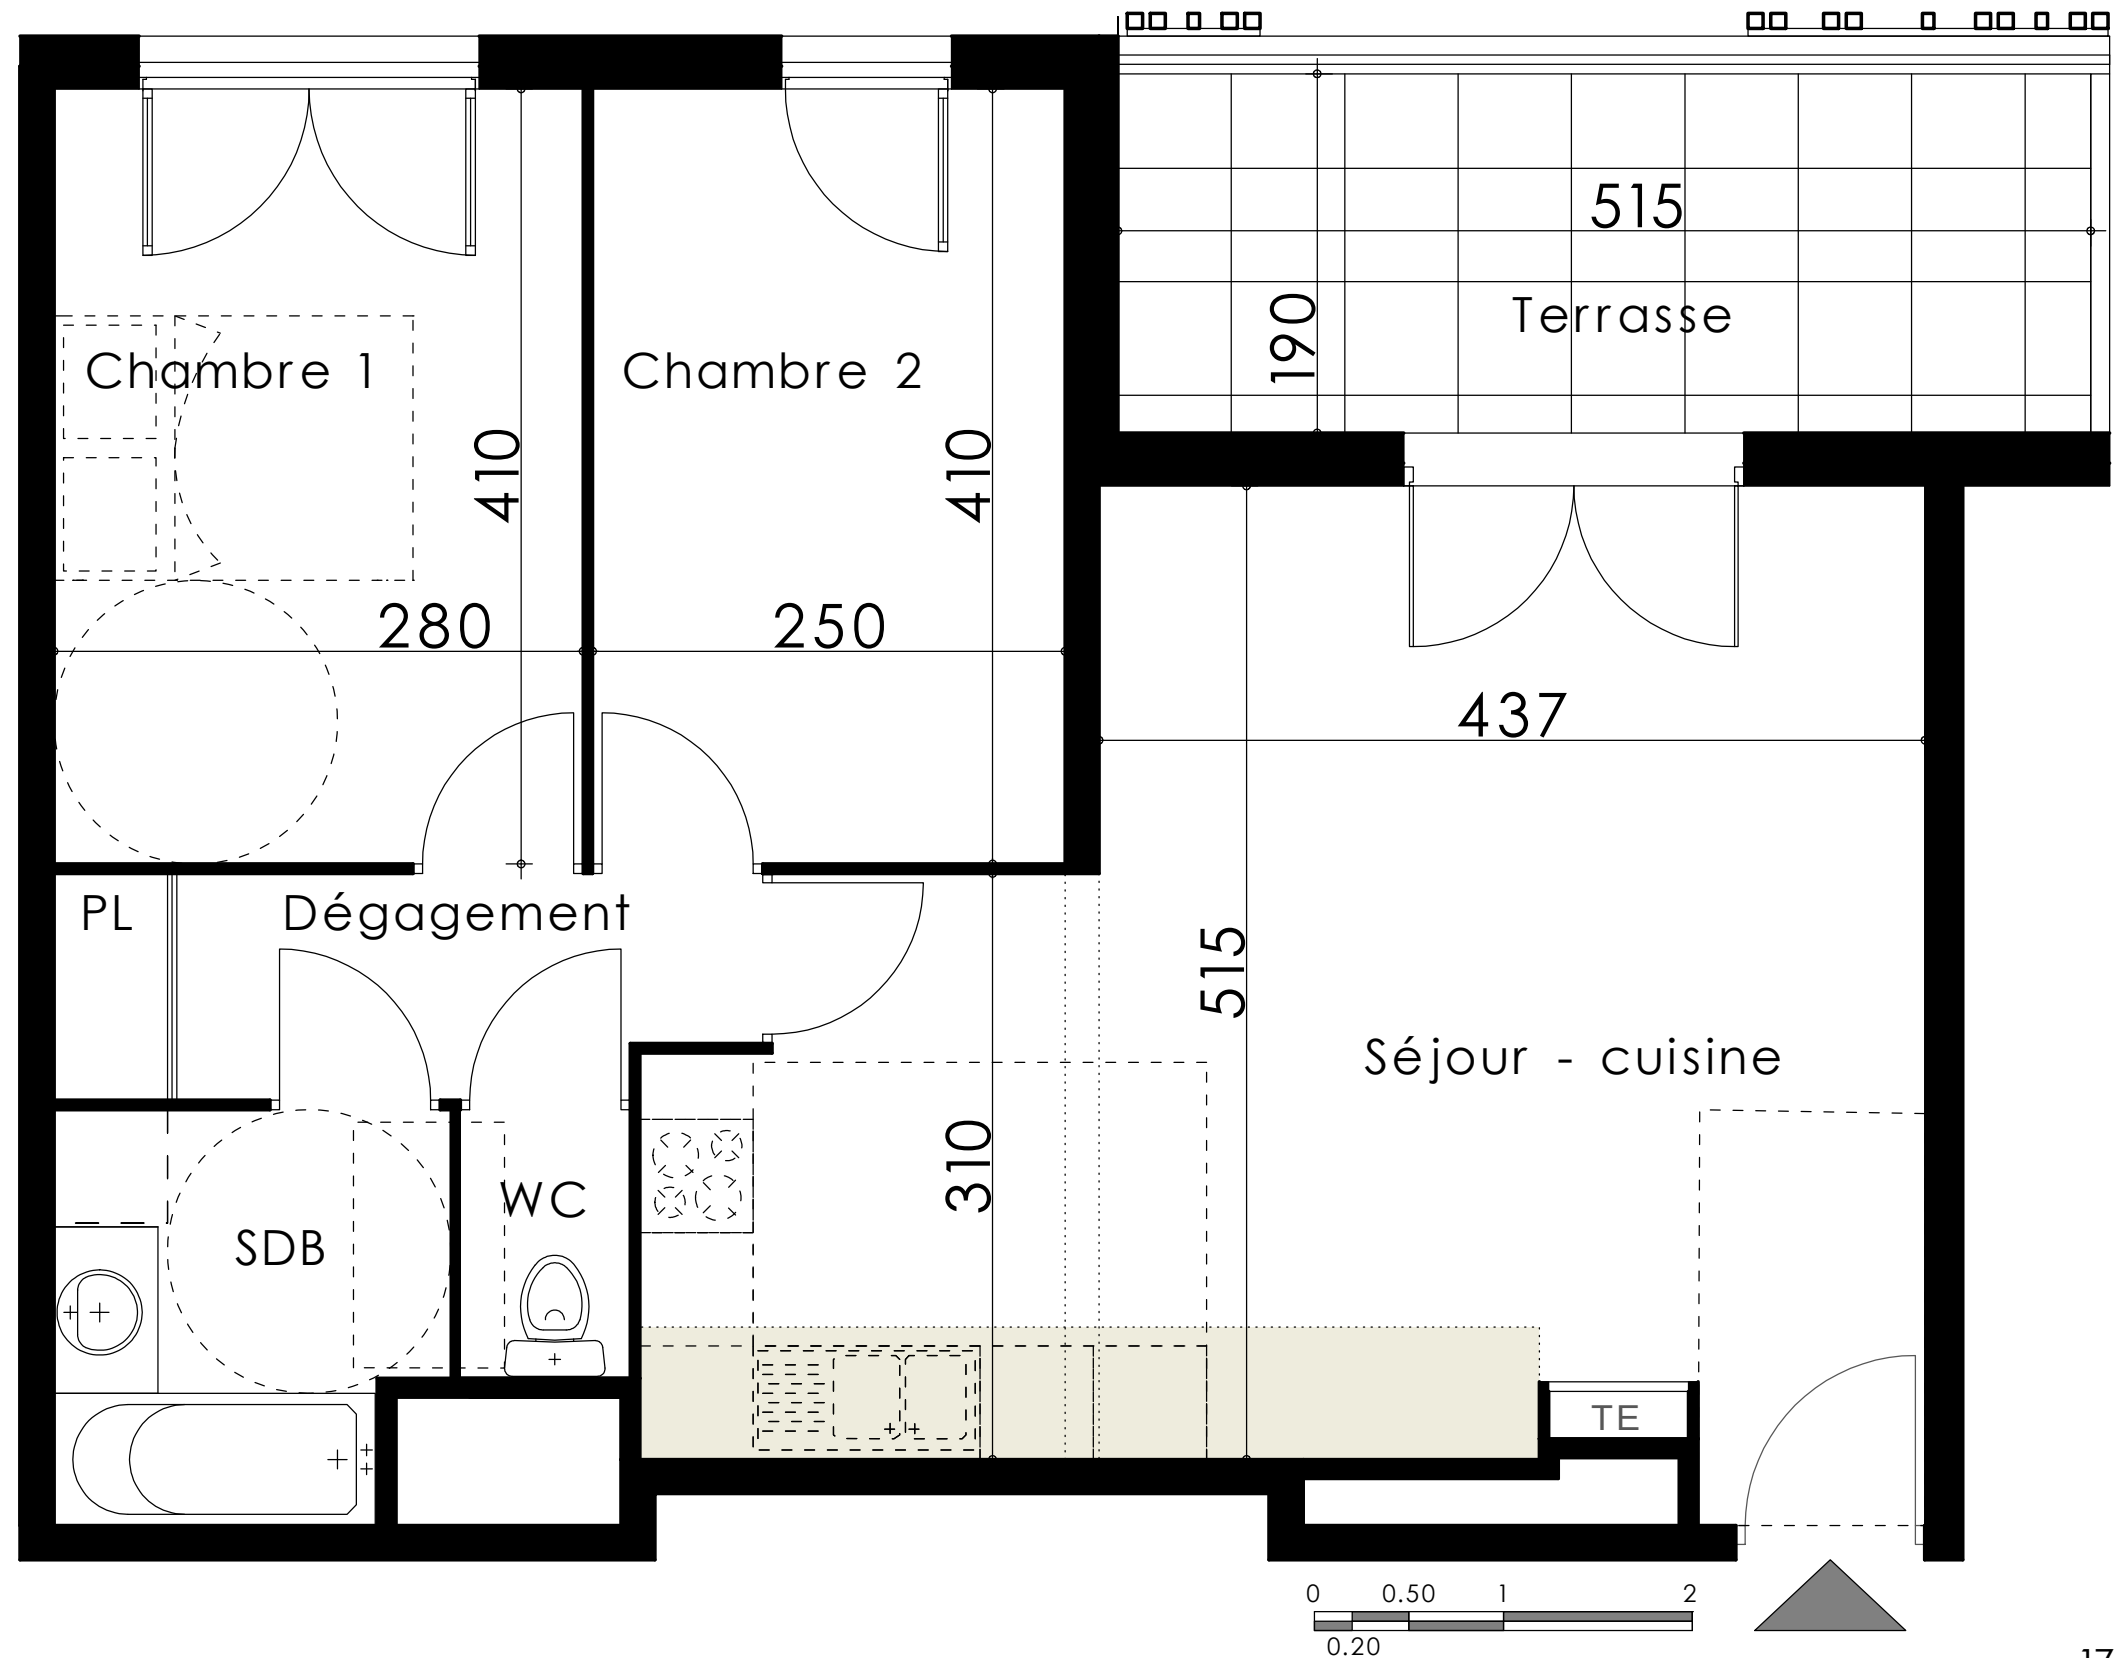

17.02.2025