





PALMA
MARSEILLE

122 chemin de l'Armée d'Afrique - 13010 Marseille


Logement n° 34
Type : T1
Étage : 3e

Pièces	Surfaces
Séjour - cuisine	15,15 m ²
SDE	4,05 m ²
Total	19,20 m²
Terrasse	5,00 m ²

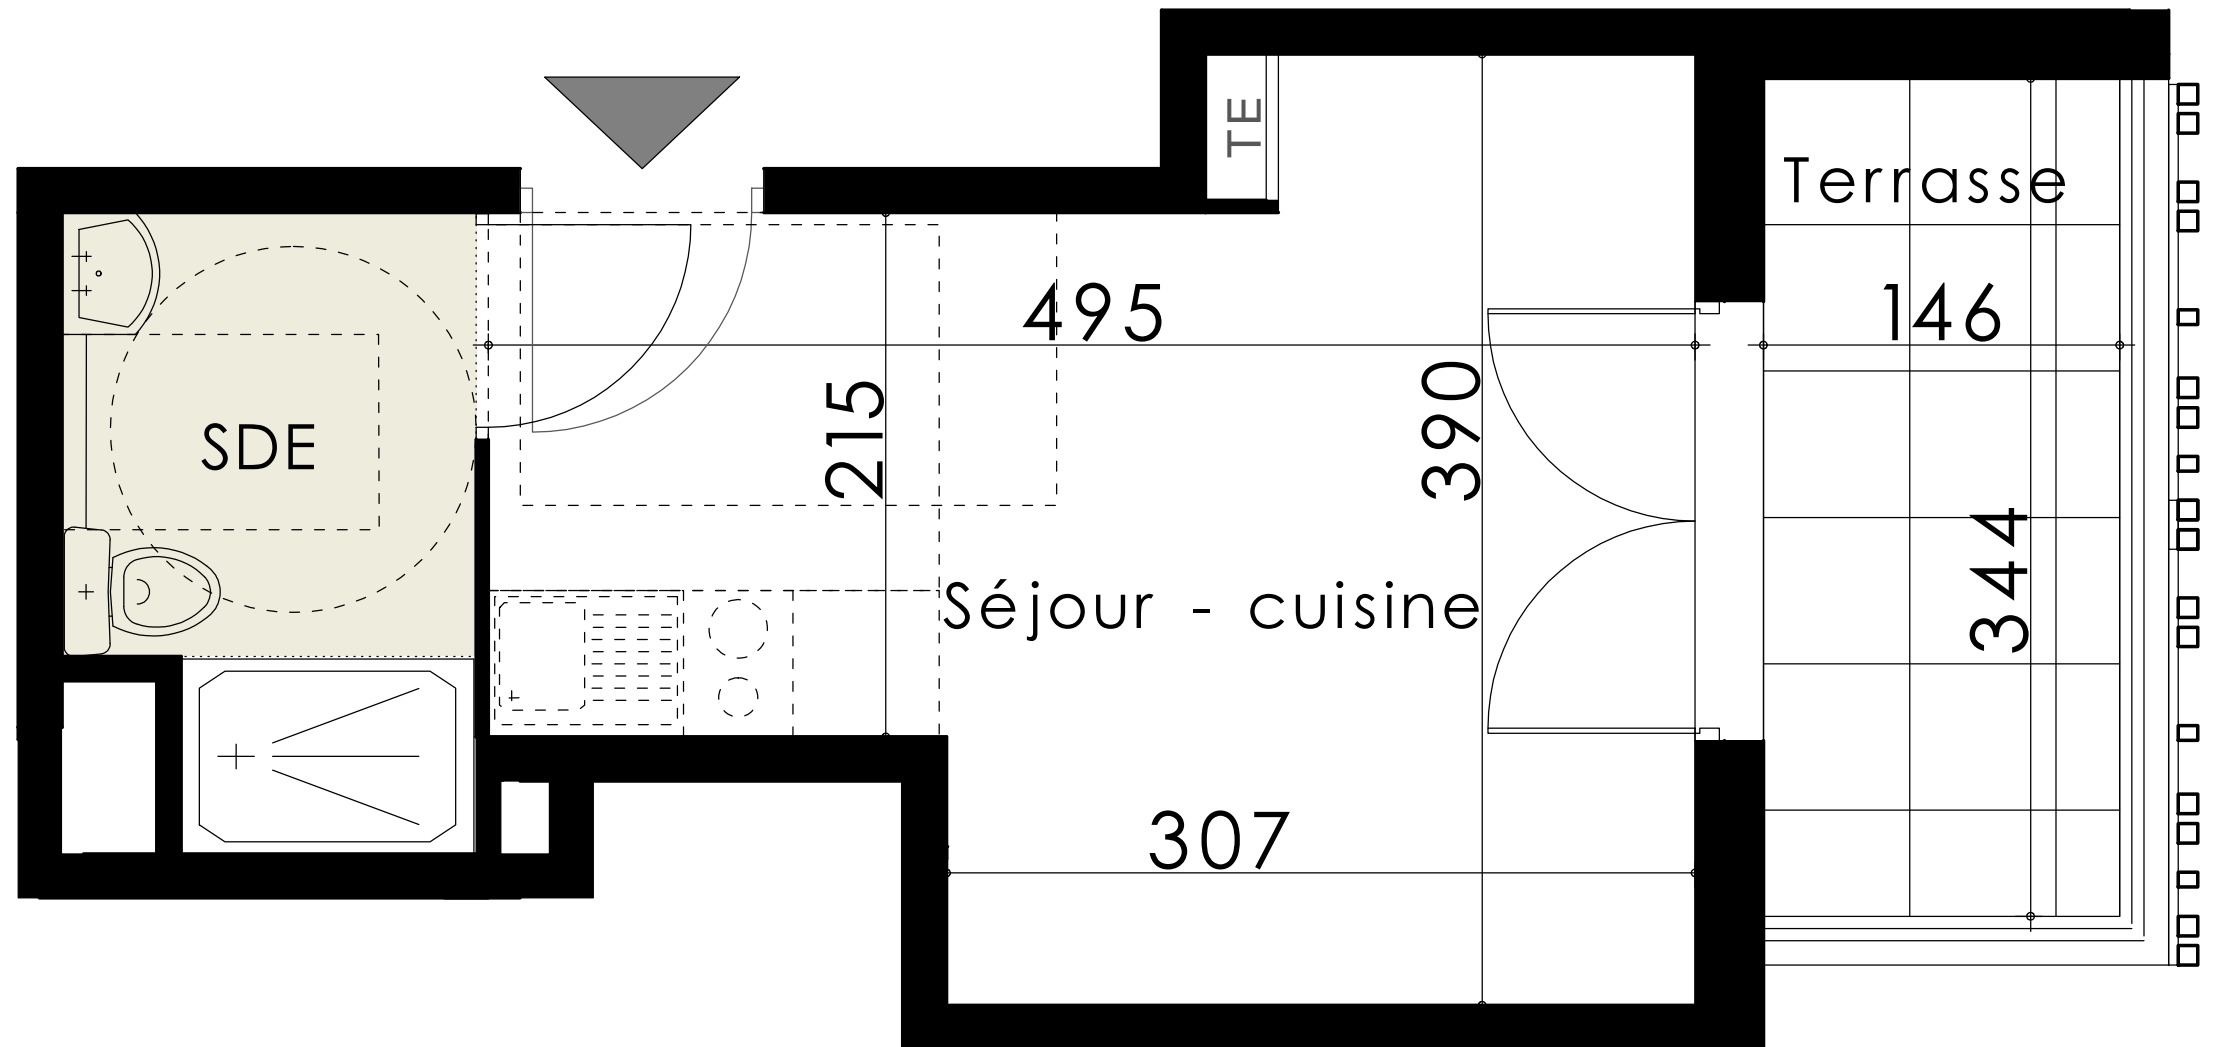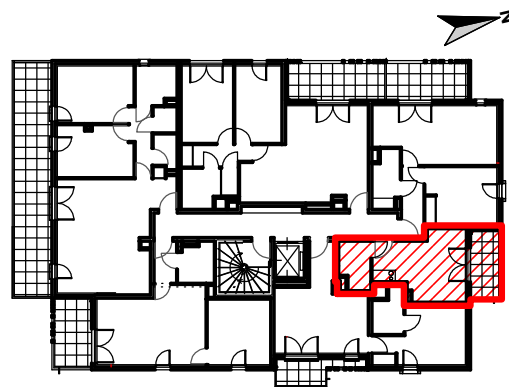

LEGENDE

- Porte-fenêtre
- Fenêtre
- Tableau électrique
- Soffite ou faux-pl. (HSP = 220 cm)

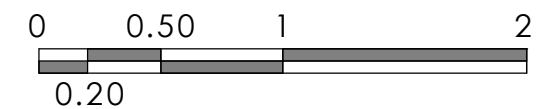

17.02.2025