




PALMA  
MARSEILLE

122 chemin de l'Armée d'Afrique - 13010 Marseille


Logement n° 35  
Type : T2  
Étage : 3e

Pièces	Surfaces
Séjour - cuisine	16,35 m <sup>2</sup>
Chambre + PL	12,60 m <sup>2</sup>
SDE	3,75 m <sup>2</sup>
Entrée	3,55 m <sup>2</sup>
<b>Total</b>	<b>36,25 m<sup>2</sup></b>
Terrasse	4,75 m <sup>2</sup>

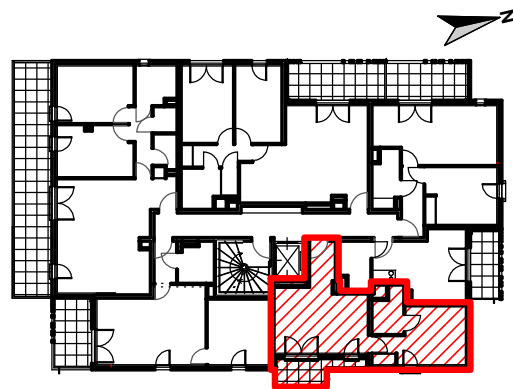

#### LEGENDE

- Porte-fenêtre
- Fenêtre
- Tableau électrique
- Soffite ou faux-pl.  
(HSP = 220 cm)

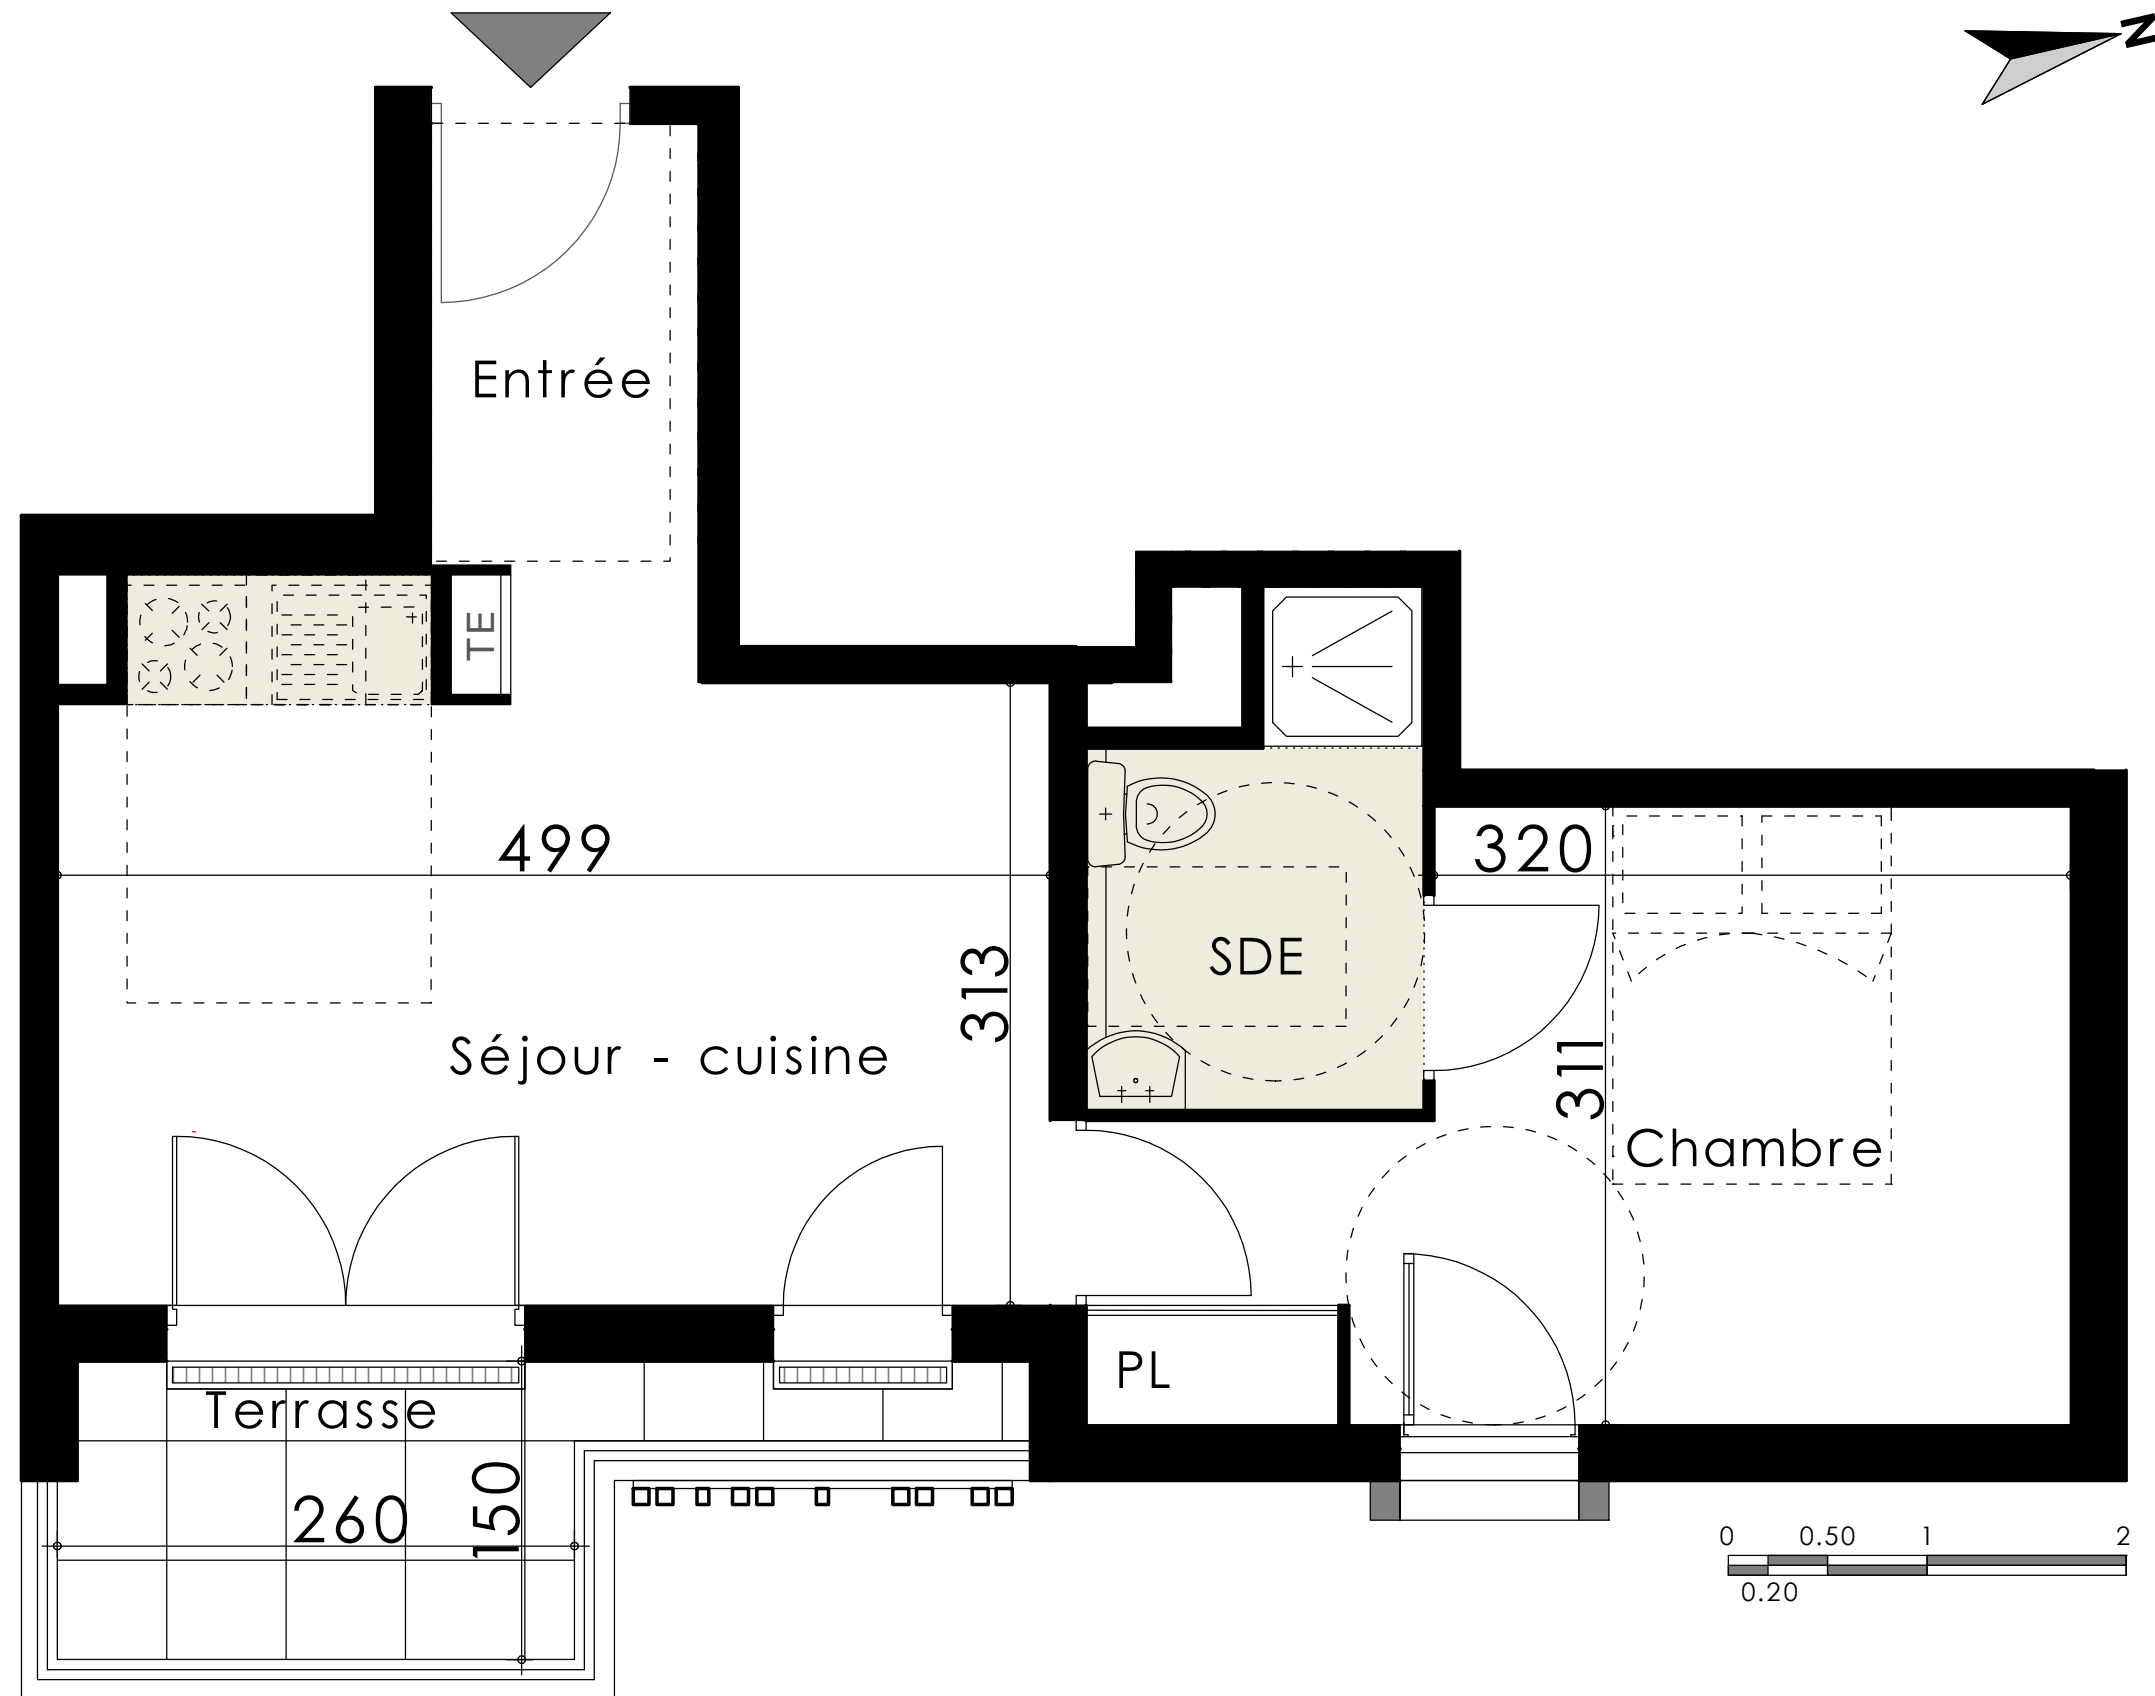

17.02.2025