




PALMA  
MARSEILLE

122 chemin de l'Armée d'Afrique - 13010 Marseille



Logement n° 36  
Type : T2  
Étage : 3e

Pièces	Surfaces
Séjour - cuisine	22,25 m <sup>2</sup>
Chambre	11,95 m <sup>2</sup>
SDE	3,90 m <sup>2</sup>
Entrée	2,75 m <sup>2</sup>
<b>Total</b>	<b>40,85 m<sup>2</sup></b>
Terrasse	6,80 m <sup>2</sup>

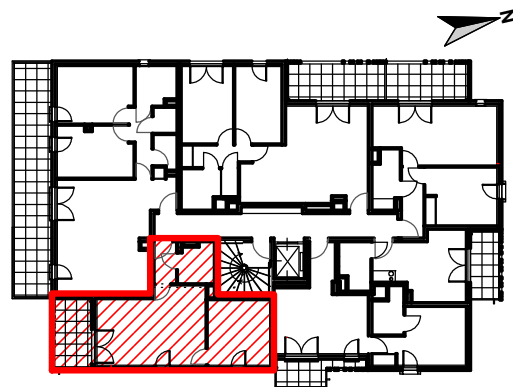

### LEGENDE

- Porte-fenêtre
- Fenêtre
- Tableau électrique
- Soffite ou faux-pl.  
(HSP = 220 cm)
- Retombée de poutre

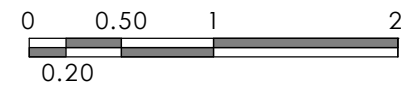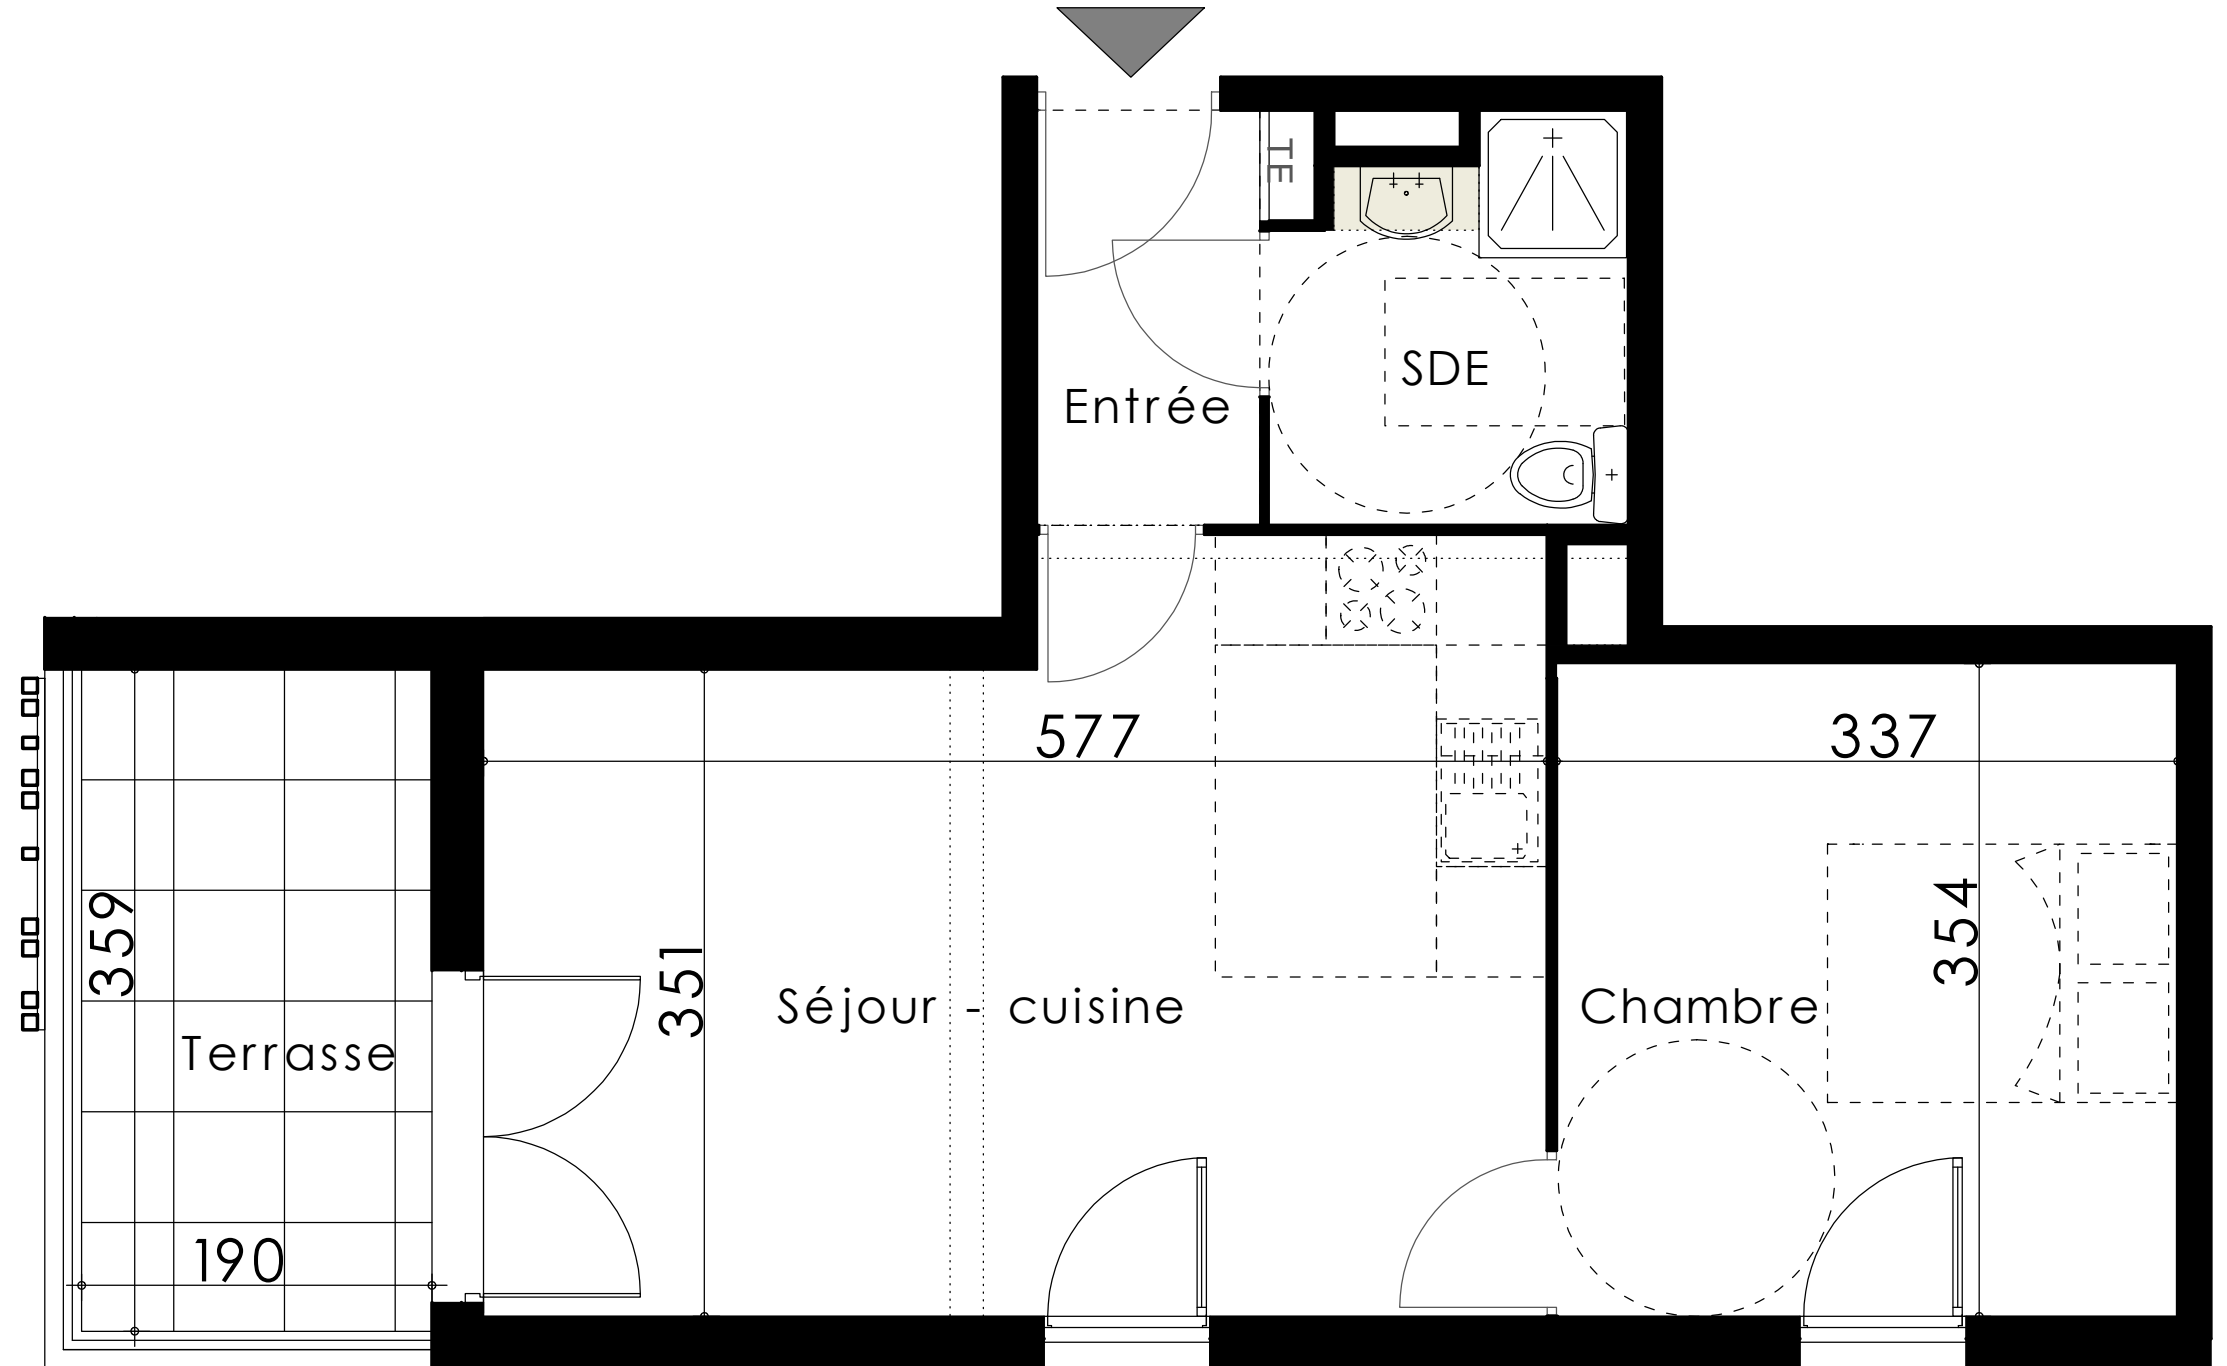

Modifié le 26.02.2025  
17.02.2025