




PALMA
MARSEILLE

122 chemin de l'Armée d'Afrique - 13010 Marseille



Logement n° 42
Type : T4 duplex
Étage : 4e

Pièces	Surfaces
Séjour - cuisine	25,60 m ²
Chambre 1 + PL	10,50 m ²
Chambre 2 + PL	9,60 m ²
Chambre 3 + SDE 3	17,00 m ²
SDE 1	3,70 m ²
SDE 2	2,65 m ²
WC	1,45 m ²
Dégagement 1 + PL	2,30 m ²
Dégagement 2 + PL	6,25 m ²
Total	79,05 m²
Terrasse	26,60 m ²

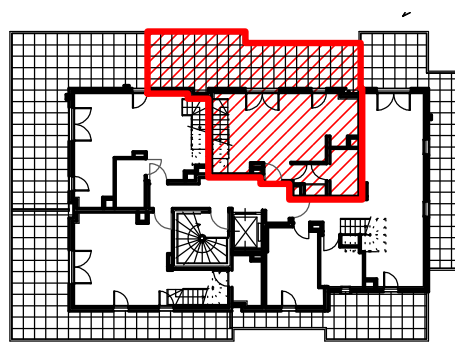

LEGENDE

- Porte-fenêtre
- Fenêtre
- Tableau électrique
- Soffite ou faux-pl. (HSP = 220 cm)

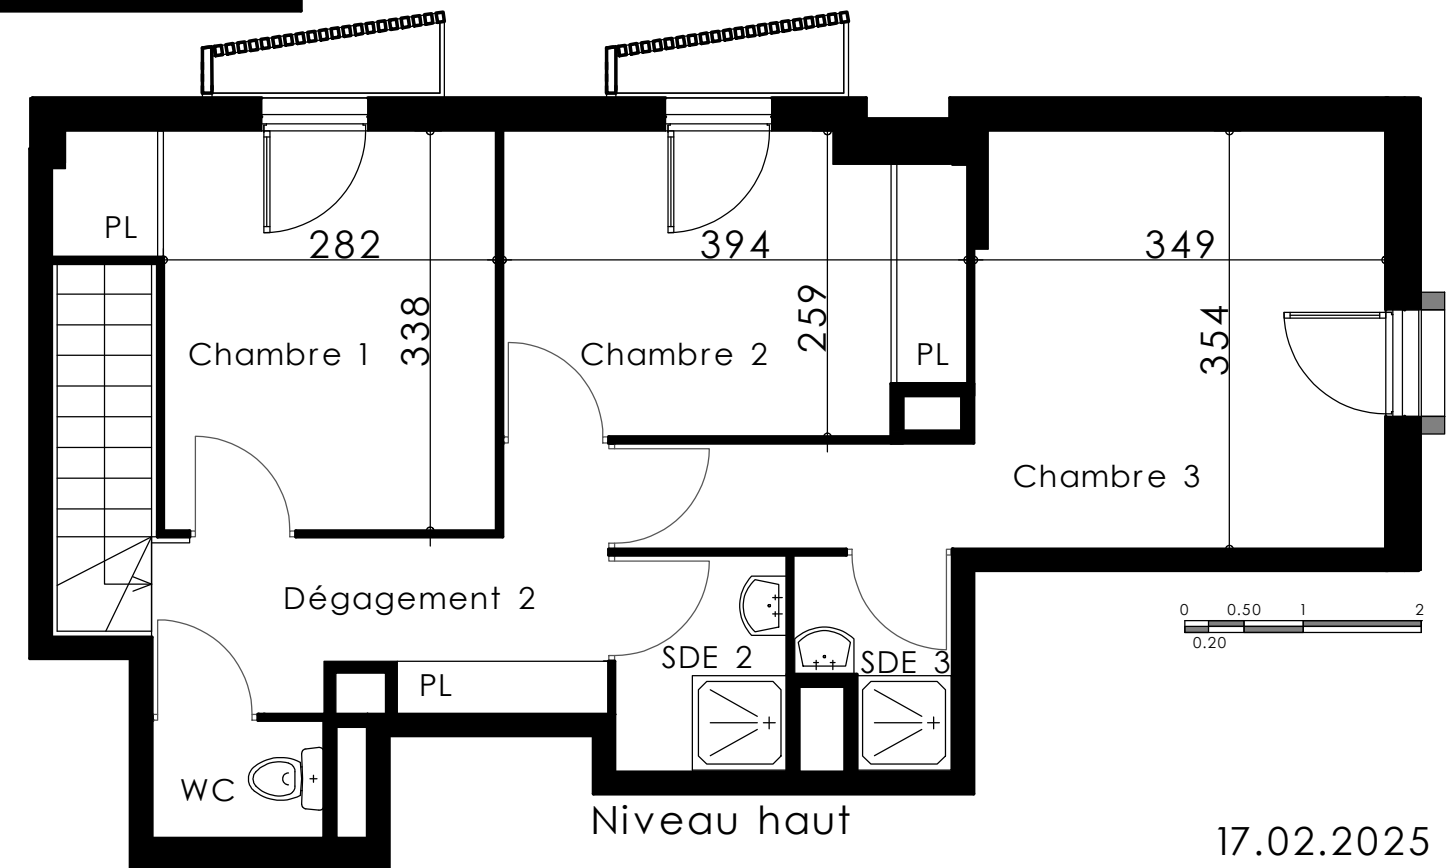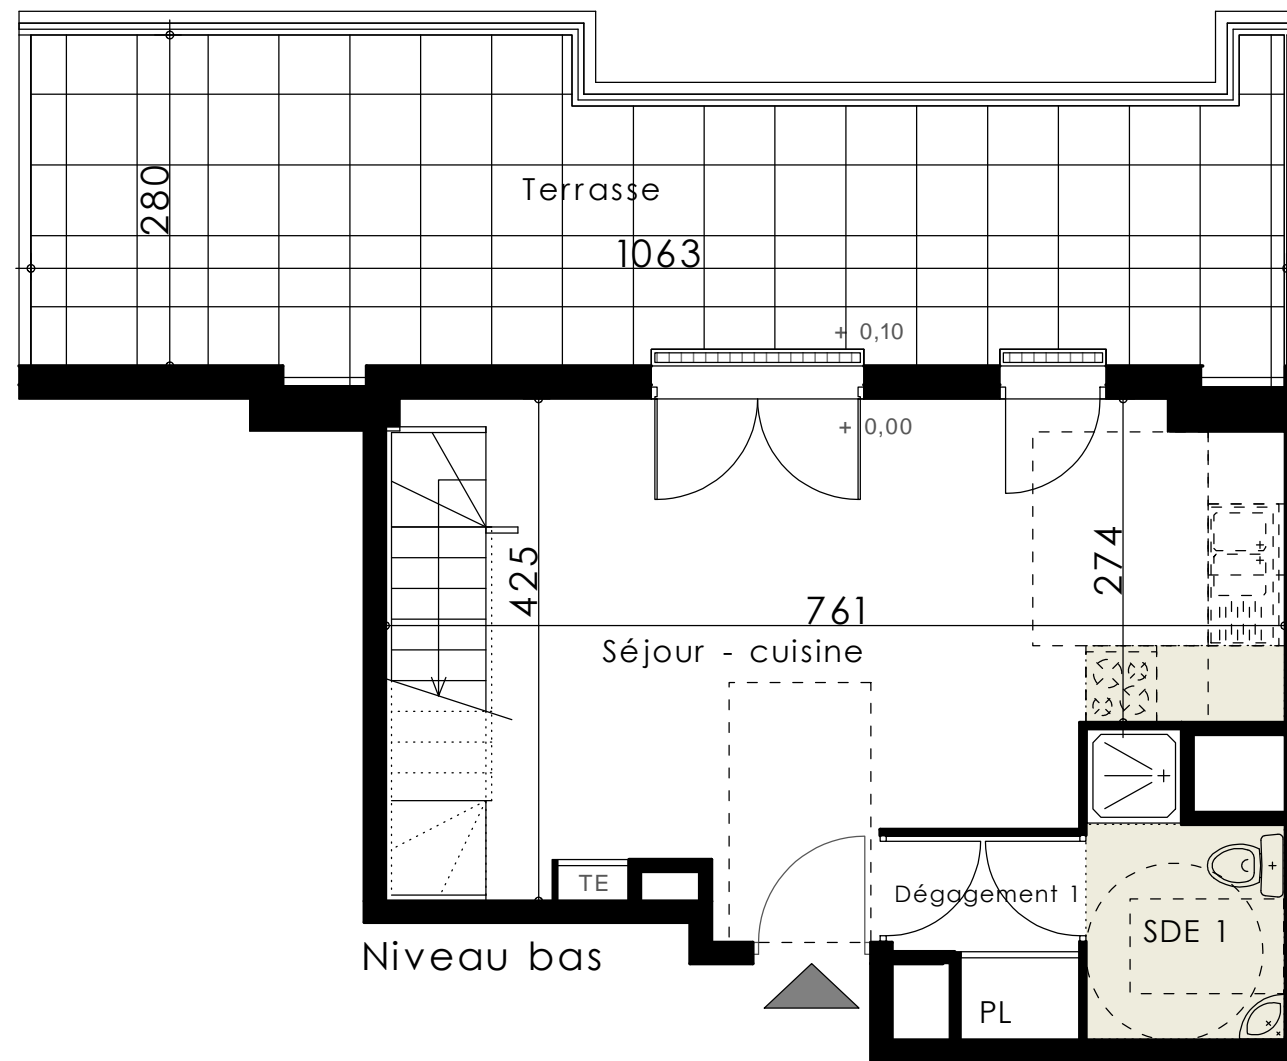

17.02.2025