




PALMA
MARSEILLE

122 chemin de l'Armée d'Afrique - 13010 Marseille



Logement n° 44
Type : T4 duplex
Étage : 4e

Pièces	Surfaces
Séjour - cuisine	27,20 m ²
Chambre 1 + PL + SDE	16,25 m ²
Chambre 2 + PL	13,35 m ²
Chambre 3	10,10 m ²
SDE 1	3,65 m ²
SDE 2	2,45 m ²
WC	1,40 m ²
Dégagement + PL	6,70 m ²
Total	81,10 m²
Terrasse	31,30 m ²

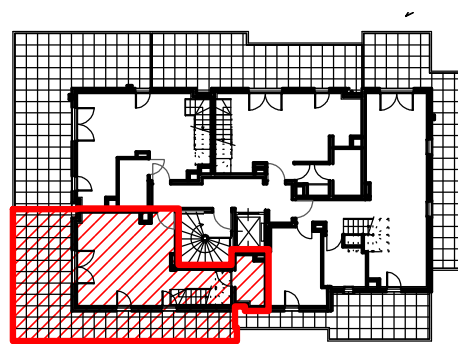

LEGENDE

- Porte-fenêtre
- Fenêtre
- Tableau électrique
- Soffite ou faux-pl.
(HSP = 220 cm)

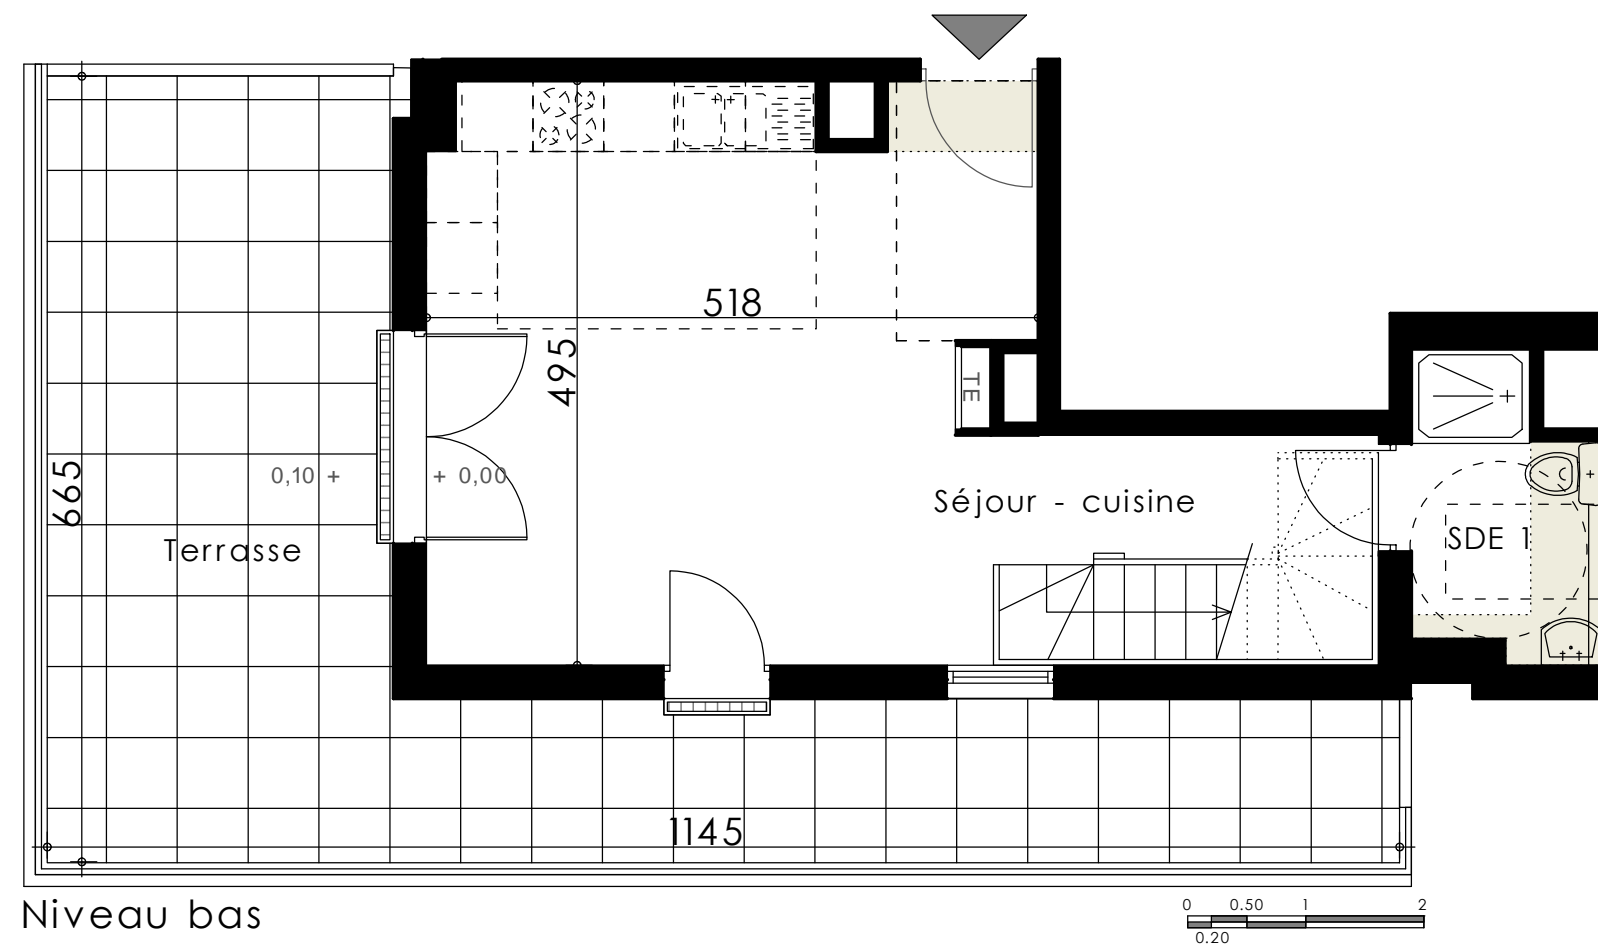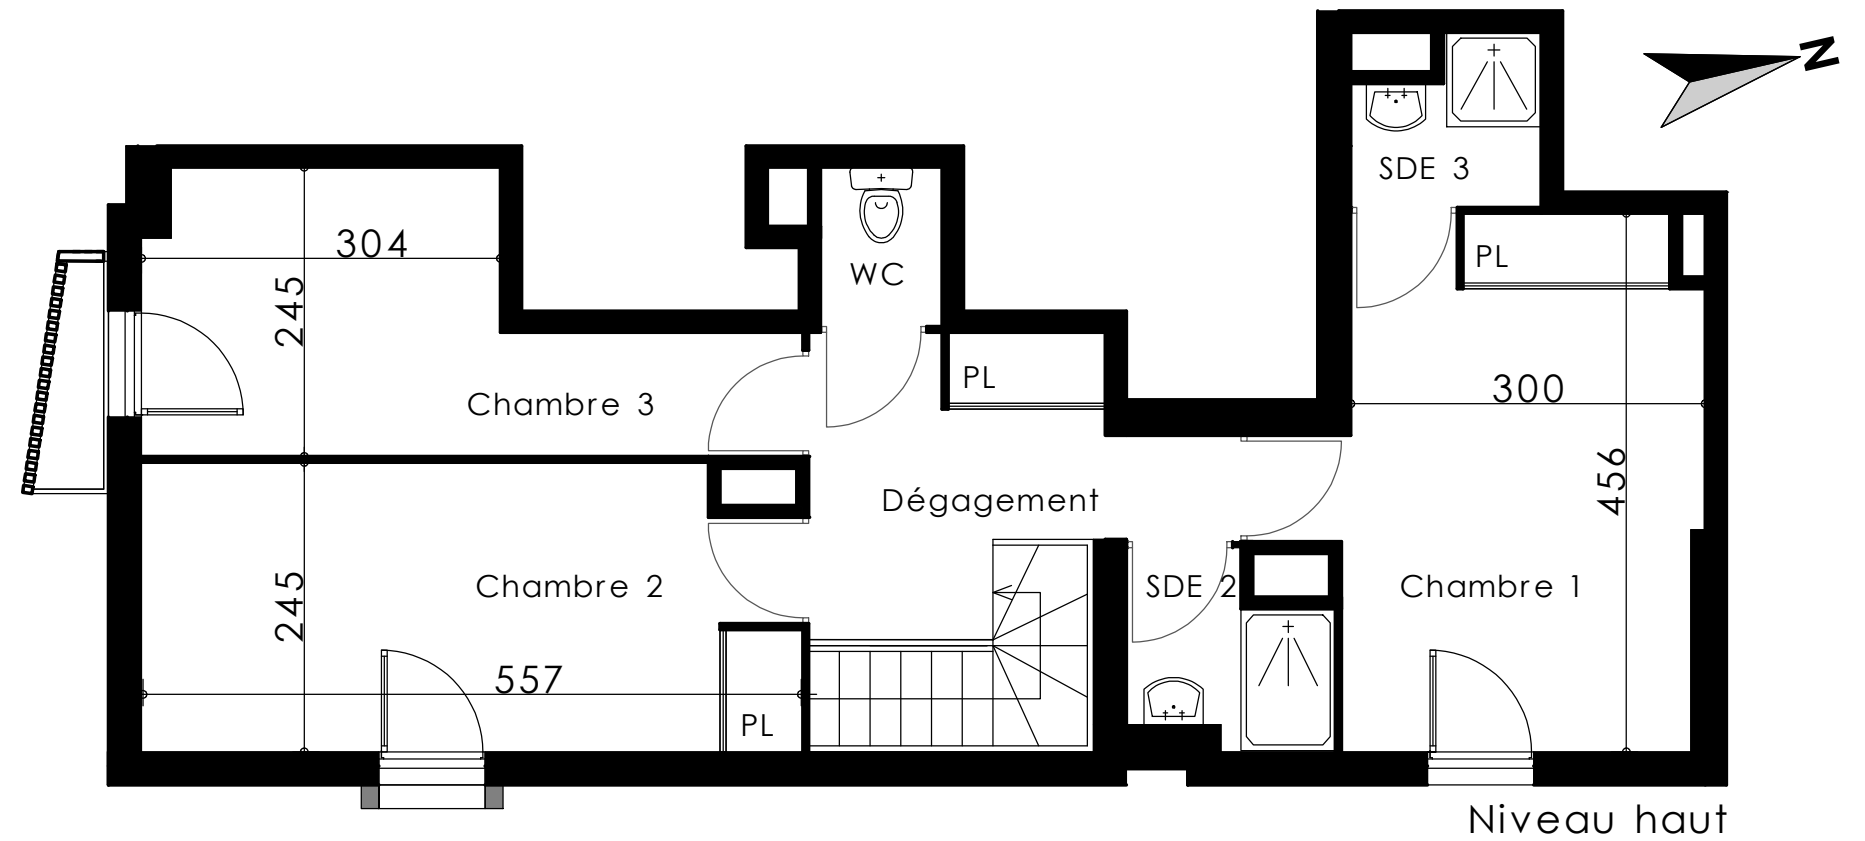

17.02.2025