



Echelle : 1:75




**LÉGENDE
OUVERTURES**

F VRE = Fenêtre avec Volets Roulants
PF VRE = Porte Fenêtre avec Volets Roulants

LÉGENDE

- Faux plafonds et soffites
- Masquettes
- Bancs
- Chaudière gaz
- Tableau électrique
- Caniveau

DETAIL ACCES TERRASSE

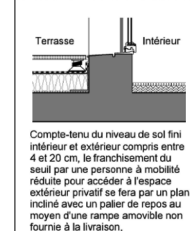

immalliance
Le partenaire de vos projets immobiliers

Appartement N°



22

T - 2



REPERAGE

R+2

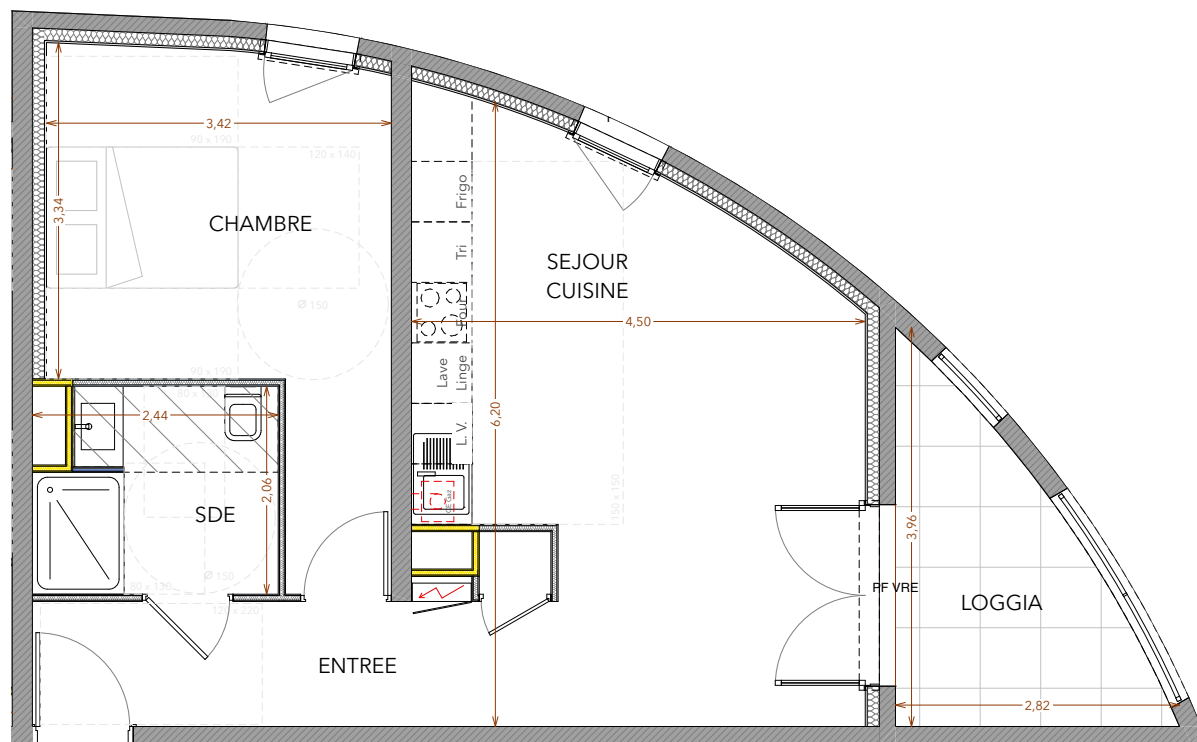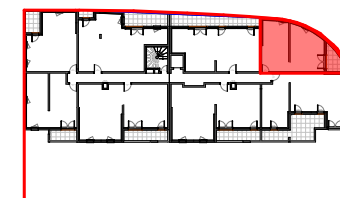

SURFACES HABITABLES

CHAMBRE	13,29
ENTREE SEJOUR CUISINE	28,65
SDE / WC	4,66
TOTAL	46,60 m²

SURFACES EXTÉRIURES

LOGGIA	6,73
TOTAL	6,73 m²

TOTAL SURFACES PRIVATIVES 53,33 m²

DES MODIFICATIONS SONT SUSCEPTIBLES D'ÊTRE APPORTÉES À CE PLAN EN FONCTION DES NÉCESSITÉS TECHNIQUES DE LA RÉALISATION TANT EN CE QUI CONCERNE LES DIMENSIONS LIBRES QUE LES ÉQUIPEMENTS. LES SURFACES INDIQUÉES SONT APPROXIMATIVES, RETOMBÉES, LES FAUX PLAFONDS, LA DIMENSION DES GAINES TECHNIQUES AINSI QUE L'EMPLACEMENT DES ÉQUIPEMENTS SONT FIGURÉS À TITRE INDICATIF.

PLAN DE VENTE

17/03/2025