



Echelle : 1:75




**LÉGENDE
OUVERTURES**

FVRE = Fenêtre avec Volets Roulants
PFVRE = Porte Fenêtre avec Volets Roulants

LÉGENDE

- Faux plafonds et soffites
- Masquettes
- Bancs
- Chaudière gaz
- Tableau électrique
- Canniveau

DETAIL ACCES TERRASSE

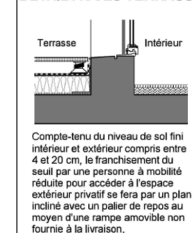

immalliance
Le partenaire de vos projets immobiliers

Appartement N°



44

T - 2



REPERAGE

R+4

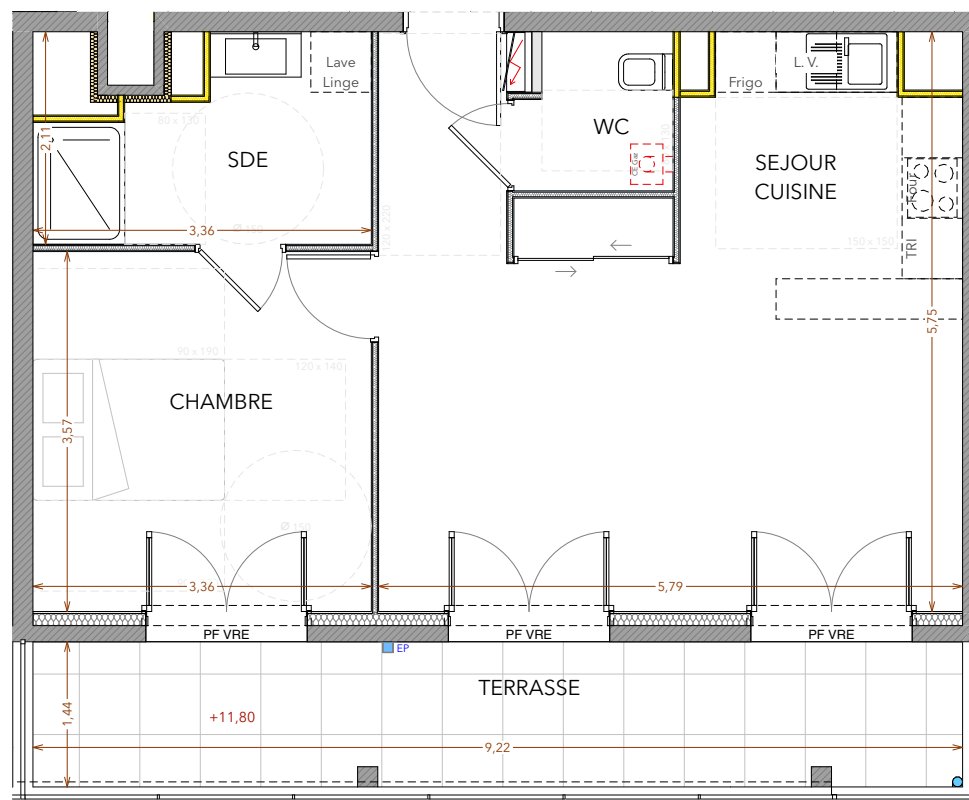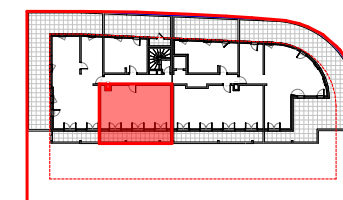

SURFACES HABITABLES

CHAMBRE	11,98
SDE	5,66
SEJOUR CUISINE	29,72
WC	2,30
TOTAL	49,66 m²

SURFACES EXTÉRIEURES

TERRASSE	13,96
TOTAL	13,96 m²

TOTAL SURFACES PRIVATIVES 63,62 m²

DES MODIFICATIONS SONT SUSCEPTIBLES D'ÊTRE APPORTÉES À CE PLAN EN FONCTION DES NÉCESSITÉS TECHNIQUES DE LA RÉALISATION TANT EN CE QUI CONCERNE LES DIMENSIONS LIBRES QUE LES ÉQUIPEMENTS. LES SURFACES INDIQUÉES SONT APPROXIMATIVES, RETOMBÉES, LES FAUX PLAFONDS, LA DIMENSION DES GAINES TECHNIQUES AINSI QUE L'EMPLACEMENT DES ÉQUIPEMENTS SONT FIGURÉS À TITRE INDICATIF.

PLAN DE VENTE

17/03/2025