



Echelle : 1:75



**LÉGENDE
OUVERTURES**

FVRE = Fenêtre avec Volets Roulants
PFVRE = Porte Fenêtre avec Volets Roulants

LÉGENDE

- Faux plafonds et soffites
- Masquettes
- Bancs
- Chaudière gaz
- Tableau électrique
- Caniveau

DETAIL ACCES TERRASSE

Compte-tenu du niveau de sol fini intérieur et extérieur compris entre 4 et 20 cm, le franchissement du seuil par une personne à mobilité réduite pour accéder à l'espace extérieur privatif se fera par un plan incliné avec un palier de repos au moyen d'une rampe amovible non fournie à la livraison.

immalliance
Le partenaire de vos projets immobiliers

Appartement N°



33

T-3



REPERAGE

R+3

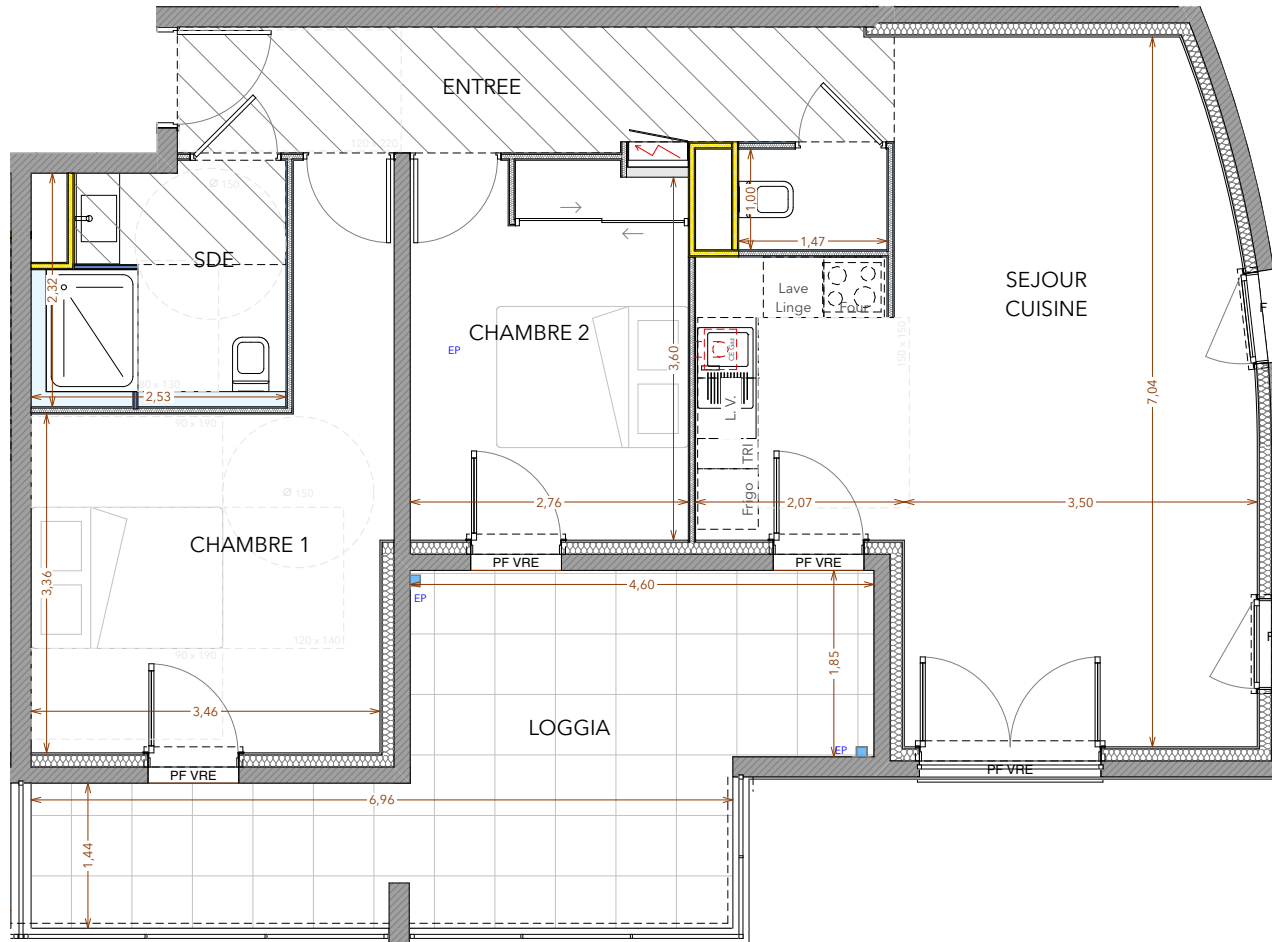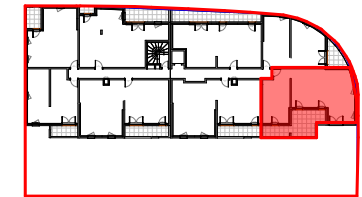

SURFACES HABITABLES

CHAMBRE 1	14,32
CHAMBRE 2	10,24
ENTREE SEJOUR CUISINE	38,17
SDE / WC	5,55
WC	1,47
TOTAL	69,75 m²

SURFACES EXTÉRIURES

LOGGIA	19,68
TOTAL SURFACES PRIVATIVES	89,43 m²

DES MODIFICATIONS SONT SUSCEPTIBLES D'ÊTRE APPORTÉES À CE PLAN EN FONCTION DES NÉCESSITÉS TECHNIQUES DE LA RÉALISATION TANT EN CE QUI CONCERNE LES DIMENSIONS LIBRES QUE LES ÉQUIPEMENTS. LES SURFACES INDIQUÉES SONT APPROXIMATIVES, RETOMBÉES, LES FAUX PLAFONDS, LA DIMENSION DES GAINES TECHNIQUES AINSI QUE L'EMPLACEMENT DES ÉQUIPEMENTS SONT FIGURÉS À TITRE INDICATIF.

PLAN DE VENTE

17/03/2025