


RÉSIDENCE
LE GABRIEL
 MARSEILLE PRADO PERIER

85, 87 rue Saint Sébastien
 13008 Marseille




PLAN RDJ
STATIONNEMENT

LOCALISATION

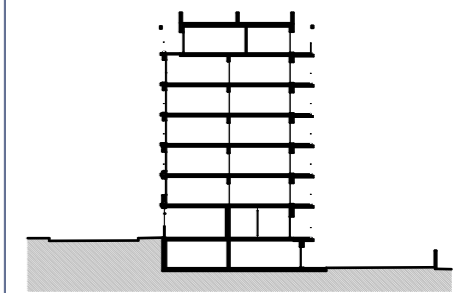

Coupe sur le bâtiment

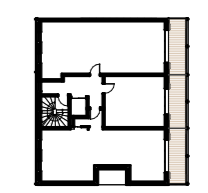

Plan



LEGENDE

- | | |
|---------------------------------|-------------------------------------|
| VR : Volet Roulant | SS : Sèche-Serviette |
| PF : Porte Fenêtre | P+F : Plaque + Four |
| F : Fenêtre | R : Réfrigérateur |
| GC : Garde Corps | LV : Lave-Vaisselle |
| RP : Robinet de Puisage | LL : Lave Linge |
| PAC : Pompe à Chaleur | PL : Placard |
| [Symbol] : Soffite/Faux-Plafond | TE : Tableau Electrique |
| [Symbol] : Caniveaux | [Symbol] : Prise RJ pour Télévision |

Hauteur sous plafond des pièces principales
 sauf mention particulière : 2,70m env.

Date : 20/06/2025

Contrat de réservation

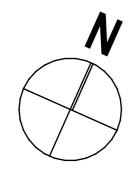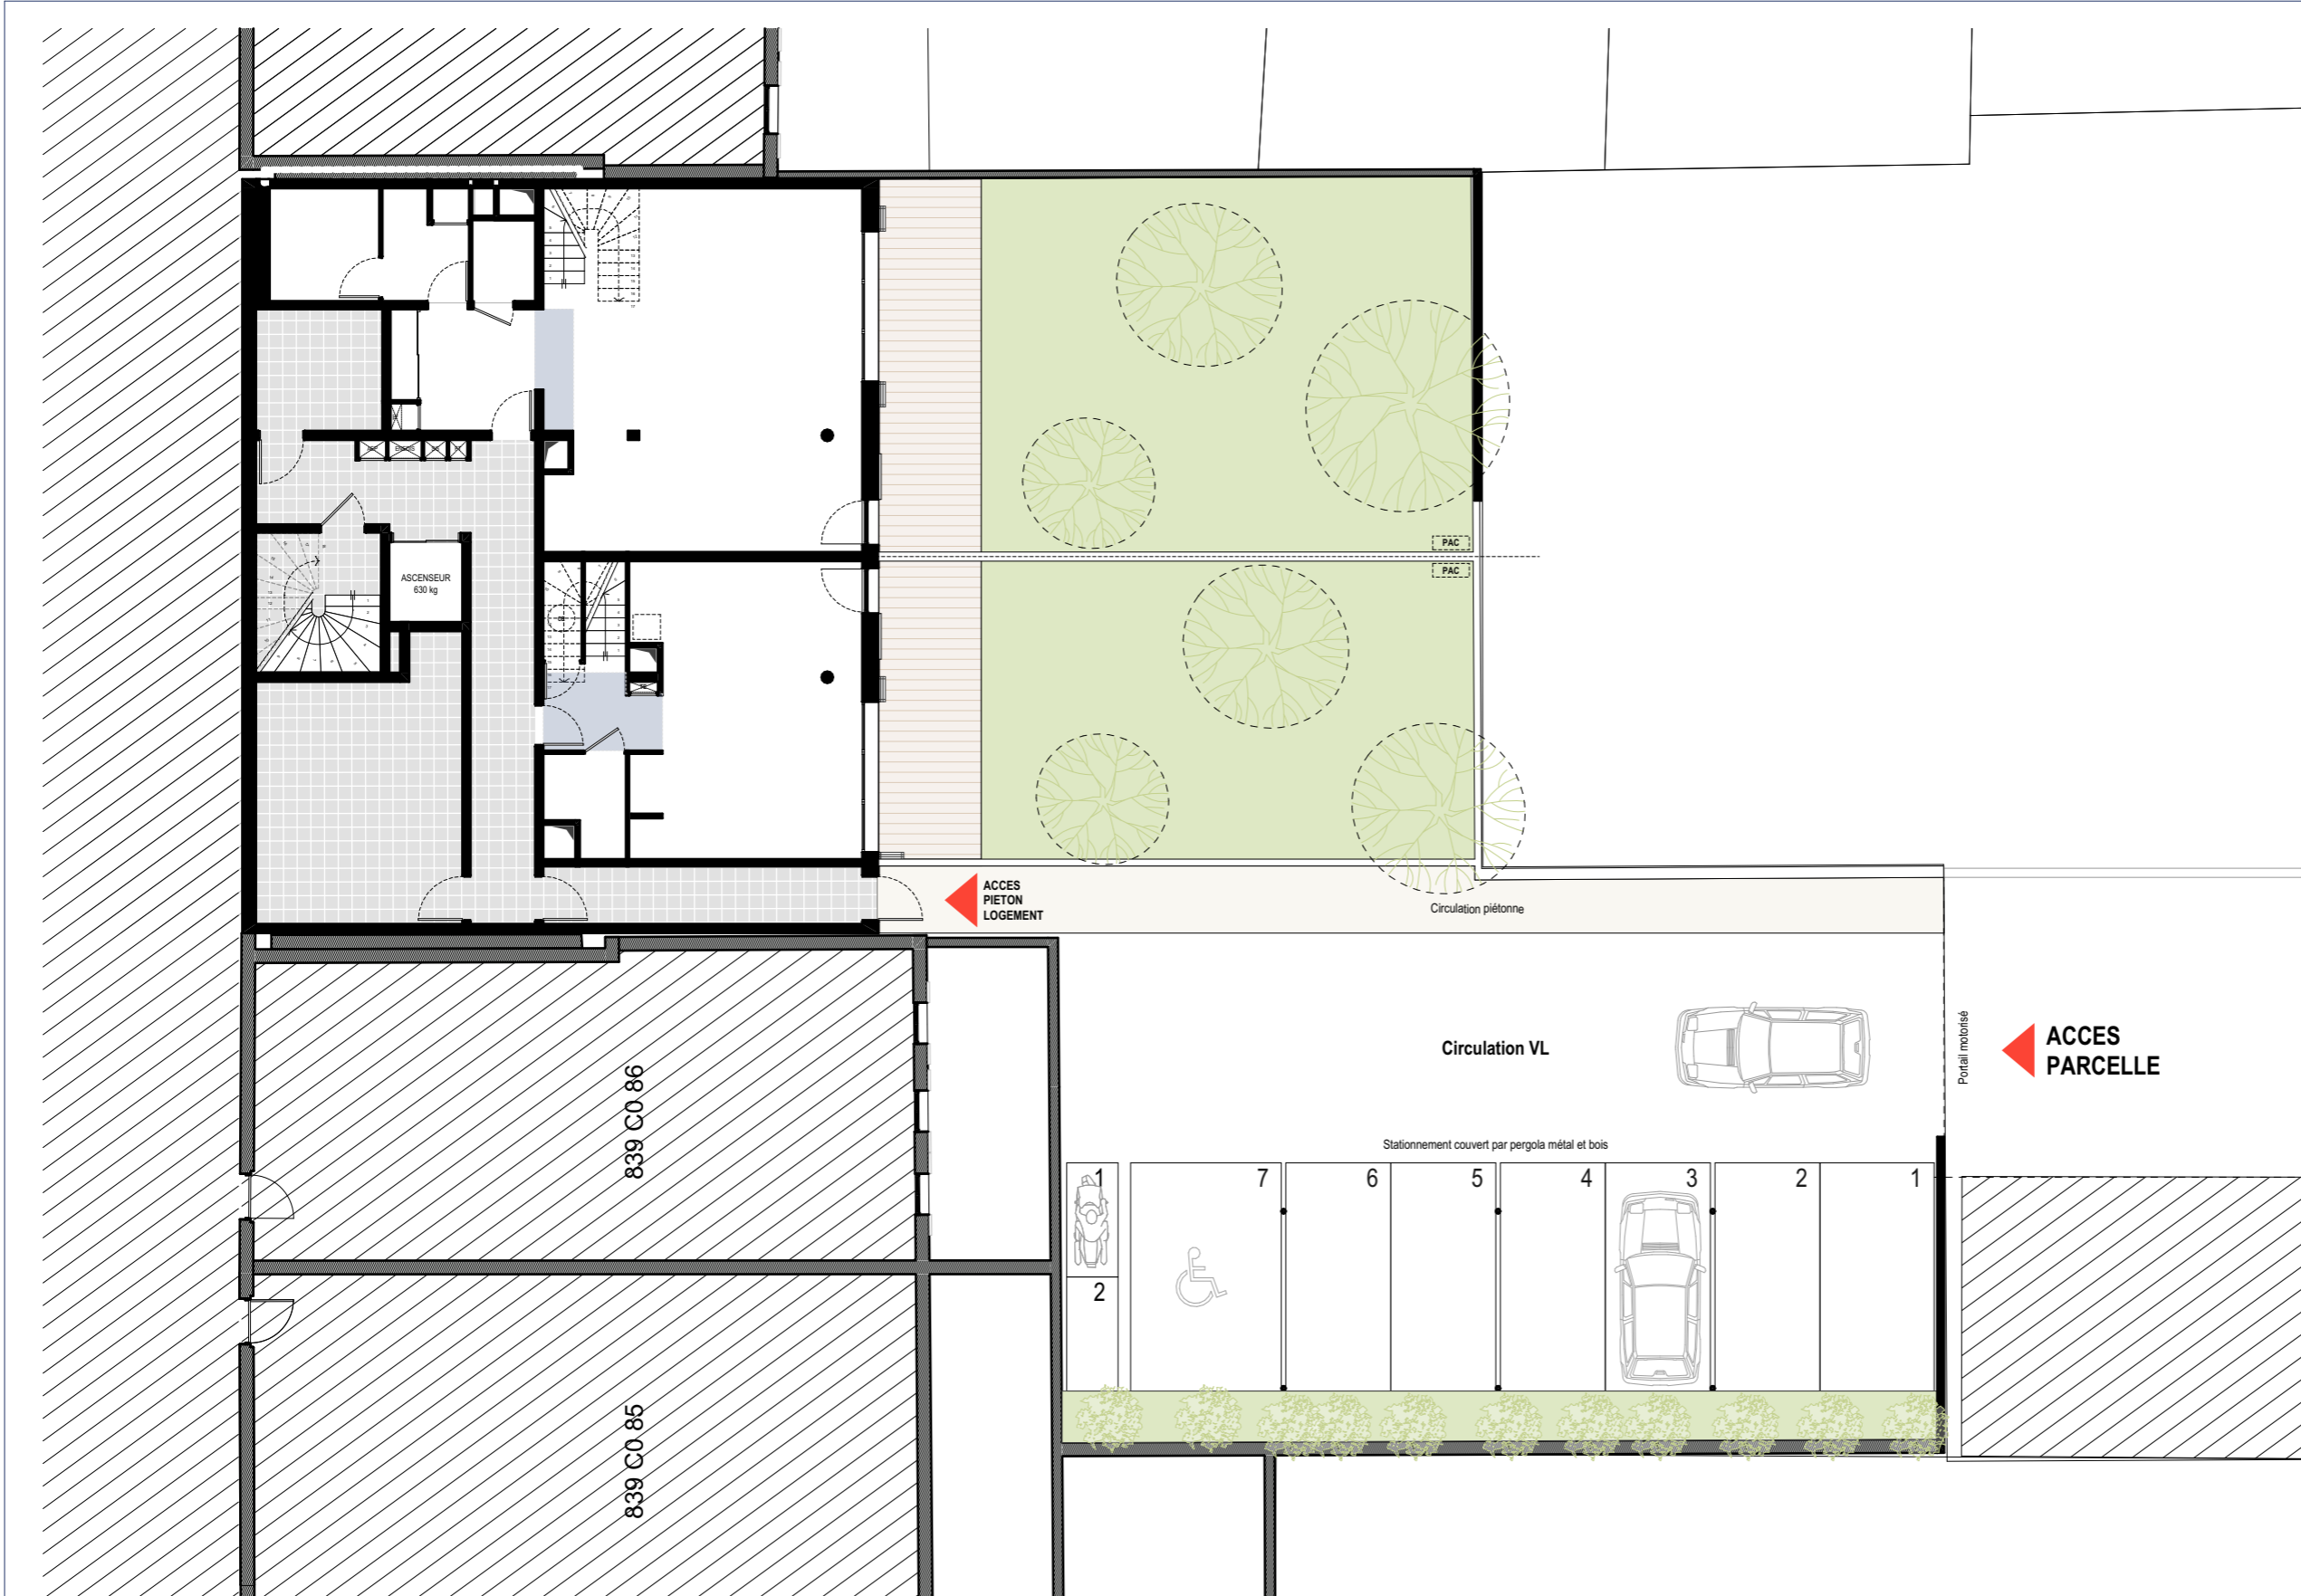

LE PRESENT DOCUMENT EXPRIME LA CONFIGURATION GENERALE DU LOGEMENT. CES PLANS PEUVENT ETRE SUJETS A DES MODIFICATIONS POUR DES RAISONS TECHNIQUES, ARCHITECTURALES OU REGLEMENTAIRES. LES COTES, POSITIONS DES BAIES, LA CONFIGURATION ET L'IMPLANTATION DES ELEMENTS TECHNIQUES, APPAREILS SANITAIRES ET ELECTRIQUES, RETOMBÉES, SOFFITES, GAINES, FAUX-PLAFONDS, EQUIPEMENTS ET RESEAUX DIVERS, NE SONT PAS TOUS FIGURES OU LE SONT A TITRE INDICATIF ET PEUVENT SUBIR DES MODIFICATIONS, CHANGEMENTS D'EMPLACEMENT, AGRANDISSEMENT OU AJOUTS. LEUR NATURE ET LEUR NOMBRE SONT A TITRE INDICATIF. LES SURFACES, COTES, HAUTEURS SOUS PLAFONDS, DIMENSIONS DE CARRELAGE, DE SEUILS ET D'ALLEGES SONT APPROXIMATIVES ET SUJETTES A TOLERANCE D'EXECUTION DANS LA LIMITE DE 5% MAXIMUM. LES CANALISATIONS, BARBACANES, DESCENTES EP ET TRAPPES DE VISITES NE SONT SYSTEMATIQUÉMENT FIGURES. LA SURFACE DE CHAQUE PIÉCE EST CALCULÉE AVEC SON ÉVENTUEL PLACARD. LES MEUBLES ET VEGETAUX NE SONT PAS FOURNIS. LES EQUIPEMENTS MENAGERS INDIQUENT LA POSITION DE PASSAGE DES FLUIDES MAIS NE SONT PAS FOURNIS.