




PALMA
MARSEILLE

122 chemin de l'Armée d'Afrique - 13010 Marseille


Logement n° 21
Type : T3
Étage : 2e

Pièces	Surfaces
Séjour - cuisine	25,45 m ²
Chambre 1	11,65 m ²
Chambre 2	10,05 m ²
SDE	4,30 m ²
Dégagement	2,40 m ²
Total	53,85 m²
Terrasse	8,85 m ²

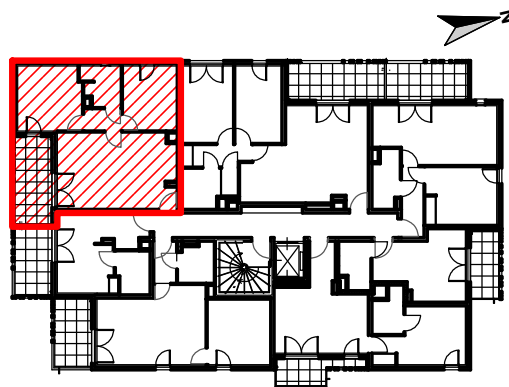

LEGENDE

- Porte-fenêtre
- Fenêtre
- Tableau électrique
- Soffite ou faux-pl.
(HSP = 220 cm)

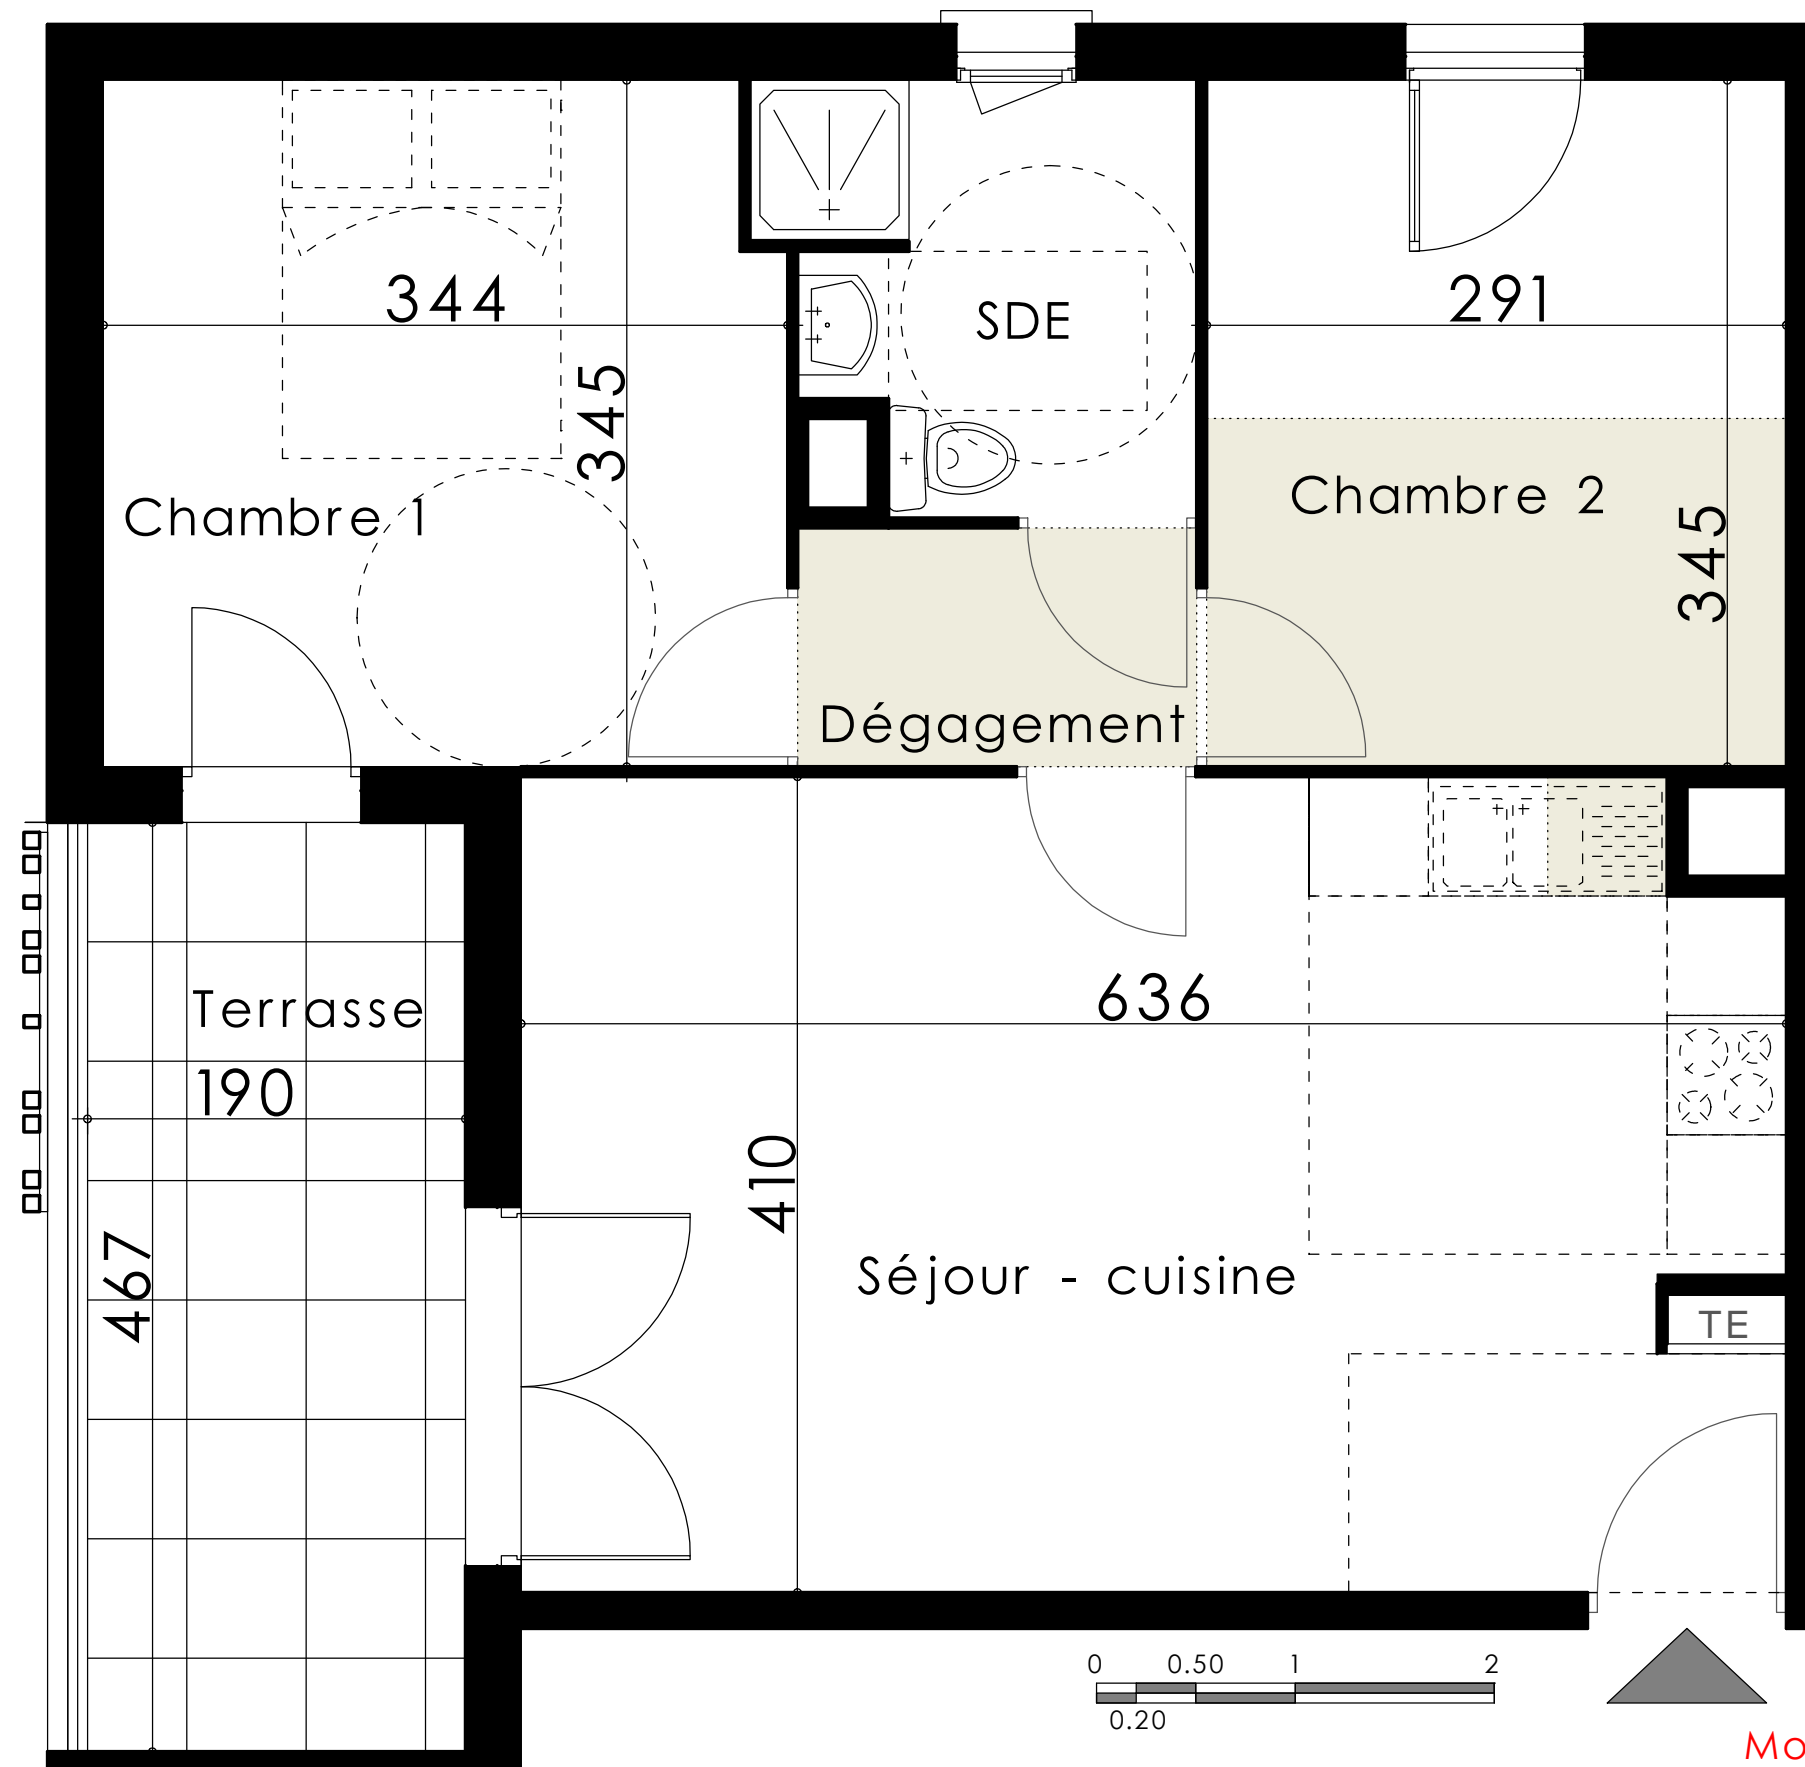

Modifié le 7.08.2025
17.02.2025