




PALMA
MARSEILLE

122 chemin de l'Armée d'Afrique - 13010 Marseille


Logement n° 31
Type : T3
Étage : 3e

Pièces	Surfaces
Séjour - cuisine + PL.	32,05 m ²
Chambre 1	12,10 m ²
Chambre 2	11,00 m ²
SDB	4,45 m ²
WC	1,90 m ²
Cellier	2,10 m ²
Dégagement	3,95 m ²
Total	67,55 m²
Terrasse	23,10 m ²

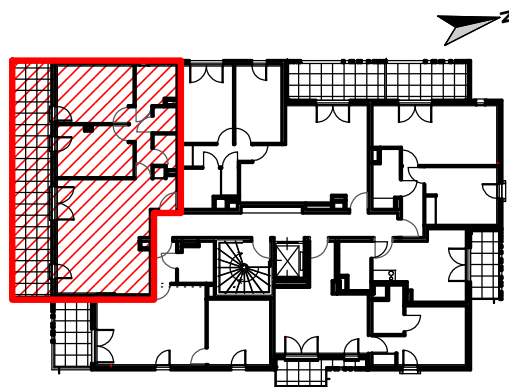

LEGENDE

- Porte-fenêtre
- Fenêtre
- Tableau électrique
- Soffite ou faux-pl.
(HSP = 220 cm)
- Retombée de poutre

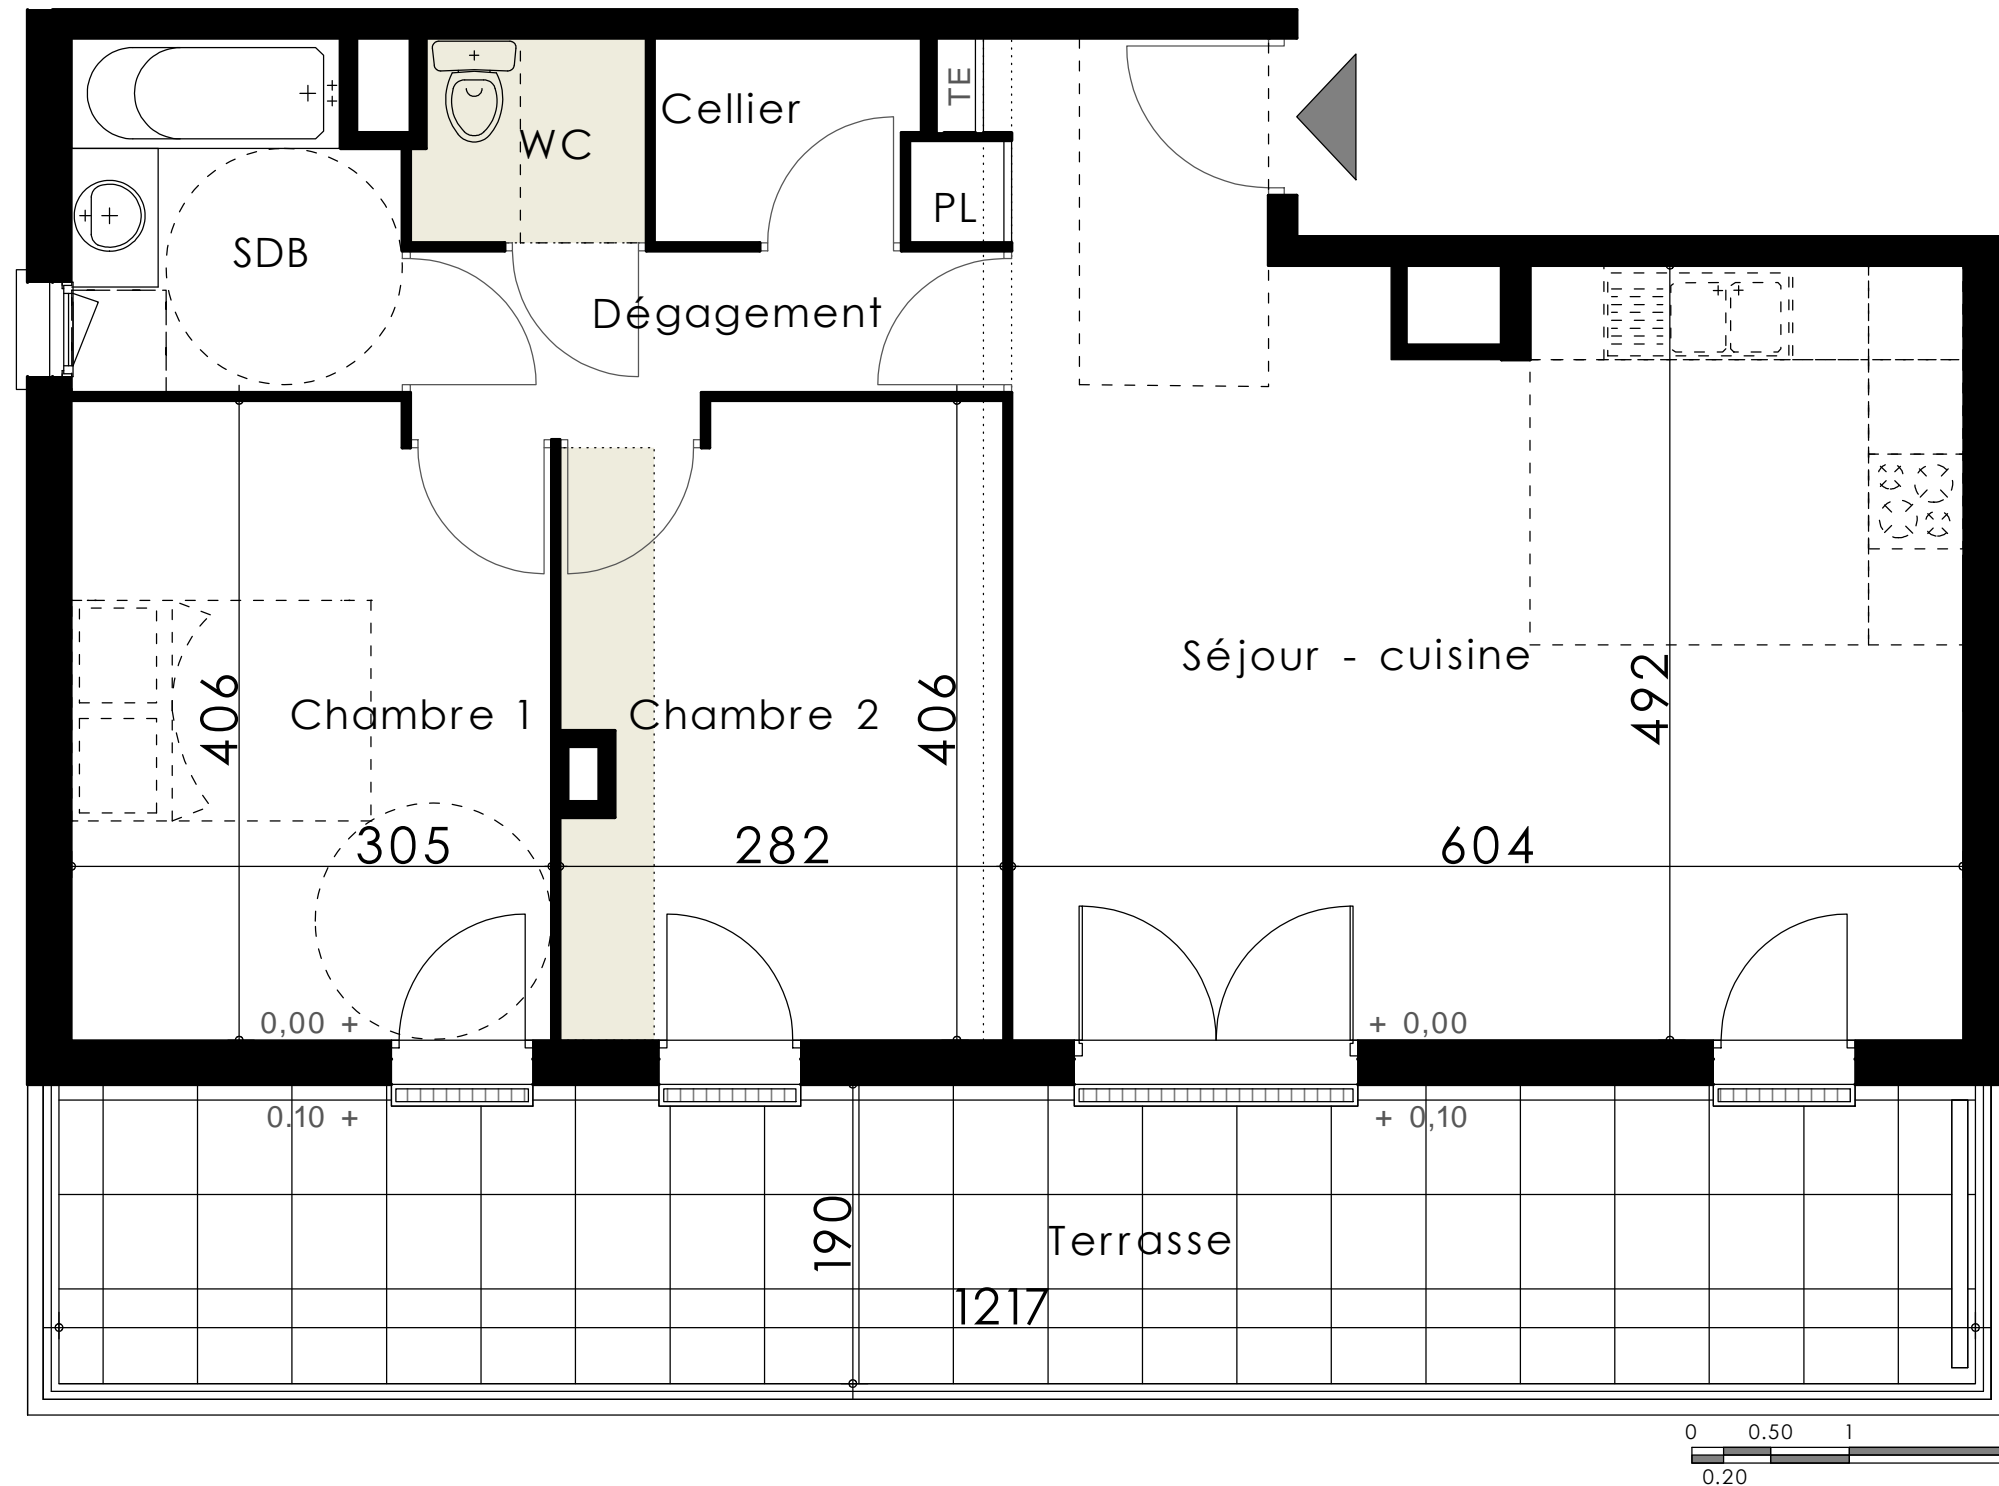

Modifié le 7.08.2025
17.02.2025