




PALMA
MARSEILLE

122 chemin de l'Armée d'Afrique - 13010 Marseille



Logement n° 43
Type : T4 duplex
Étage : 4e

Pièces	Surfaces
Séjour - cuisine	40,45 m ²
Chambre 1	11,00 m ²
Chambre 2 + PL	11,65 m ²
Chambre 3	10,50 m ²
SDE 1	3,85 m ²
SDE 2	3,05 m ²
Dégagement	2,00 m ²
Total	82,50 m²
Terrasse 1	23,70 m ²
Terrasse 2	16,00 m ²

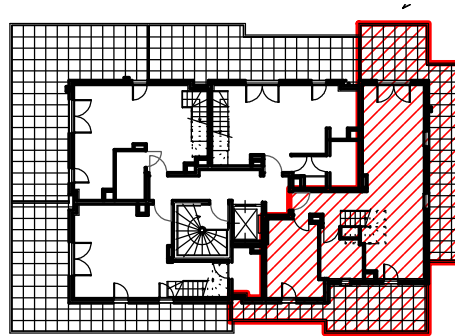

LEGENDE

- Porte-fenêtre
- Fenêtre
- Tableau électrique
- Soffite ou faux-pl.
(HSP = 220 cm)

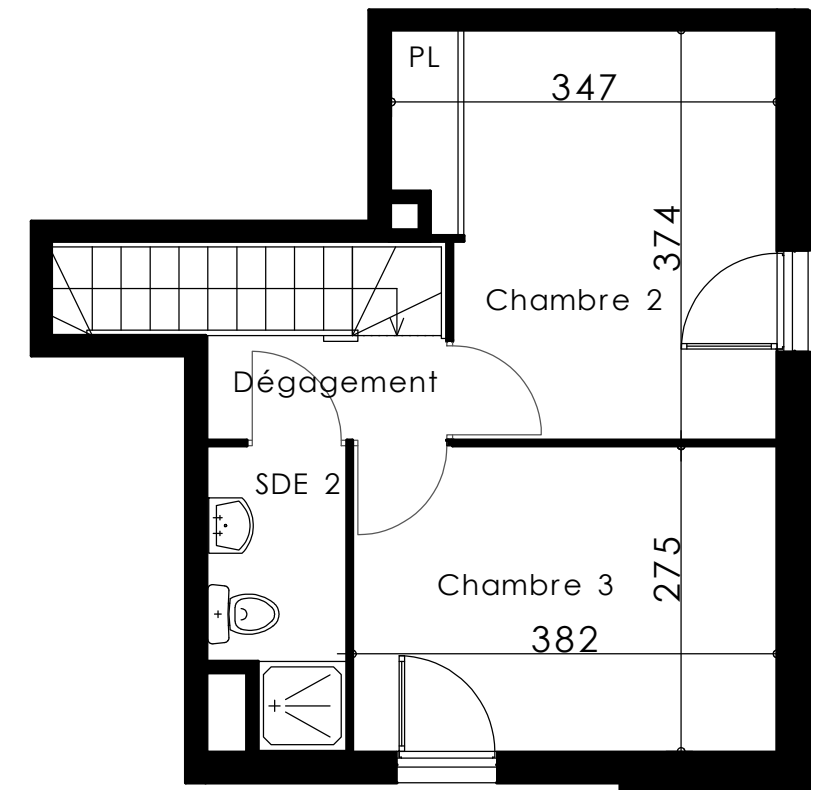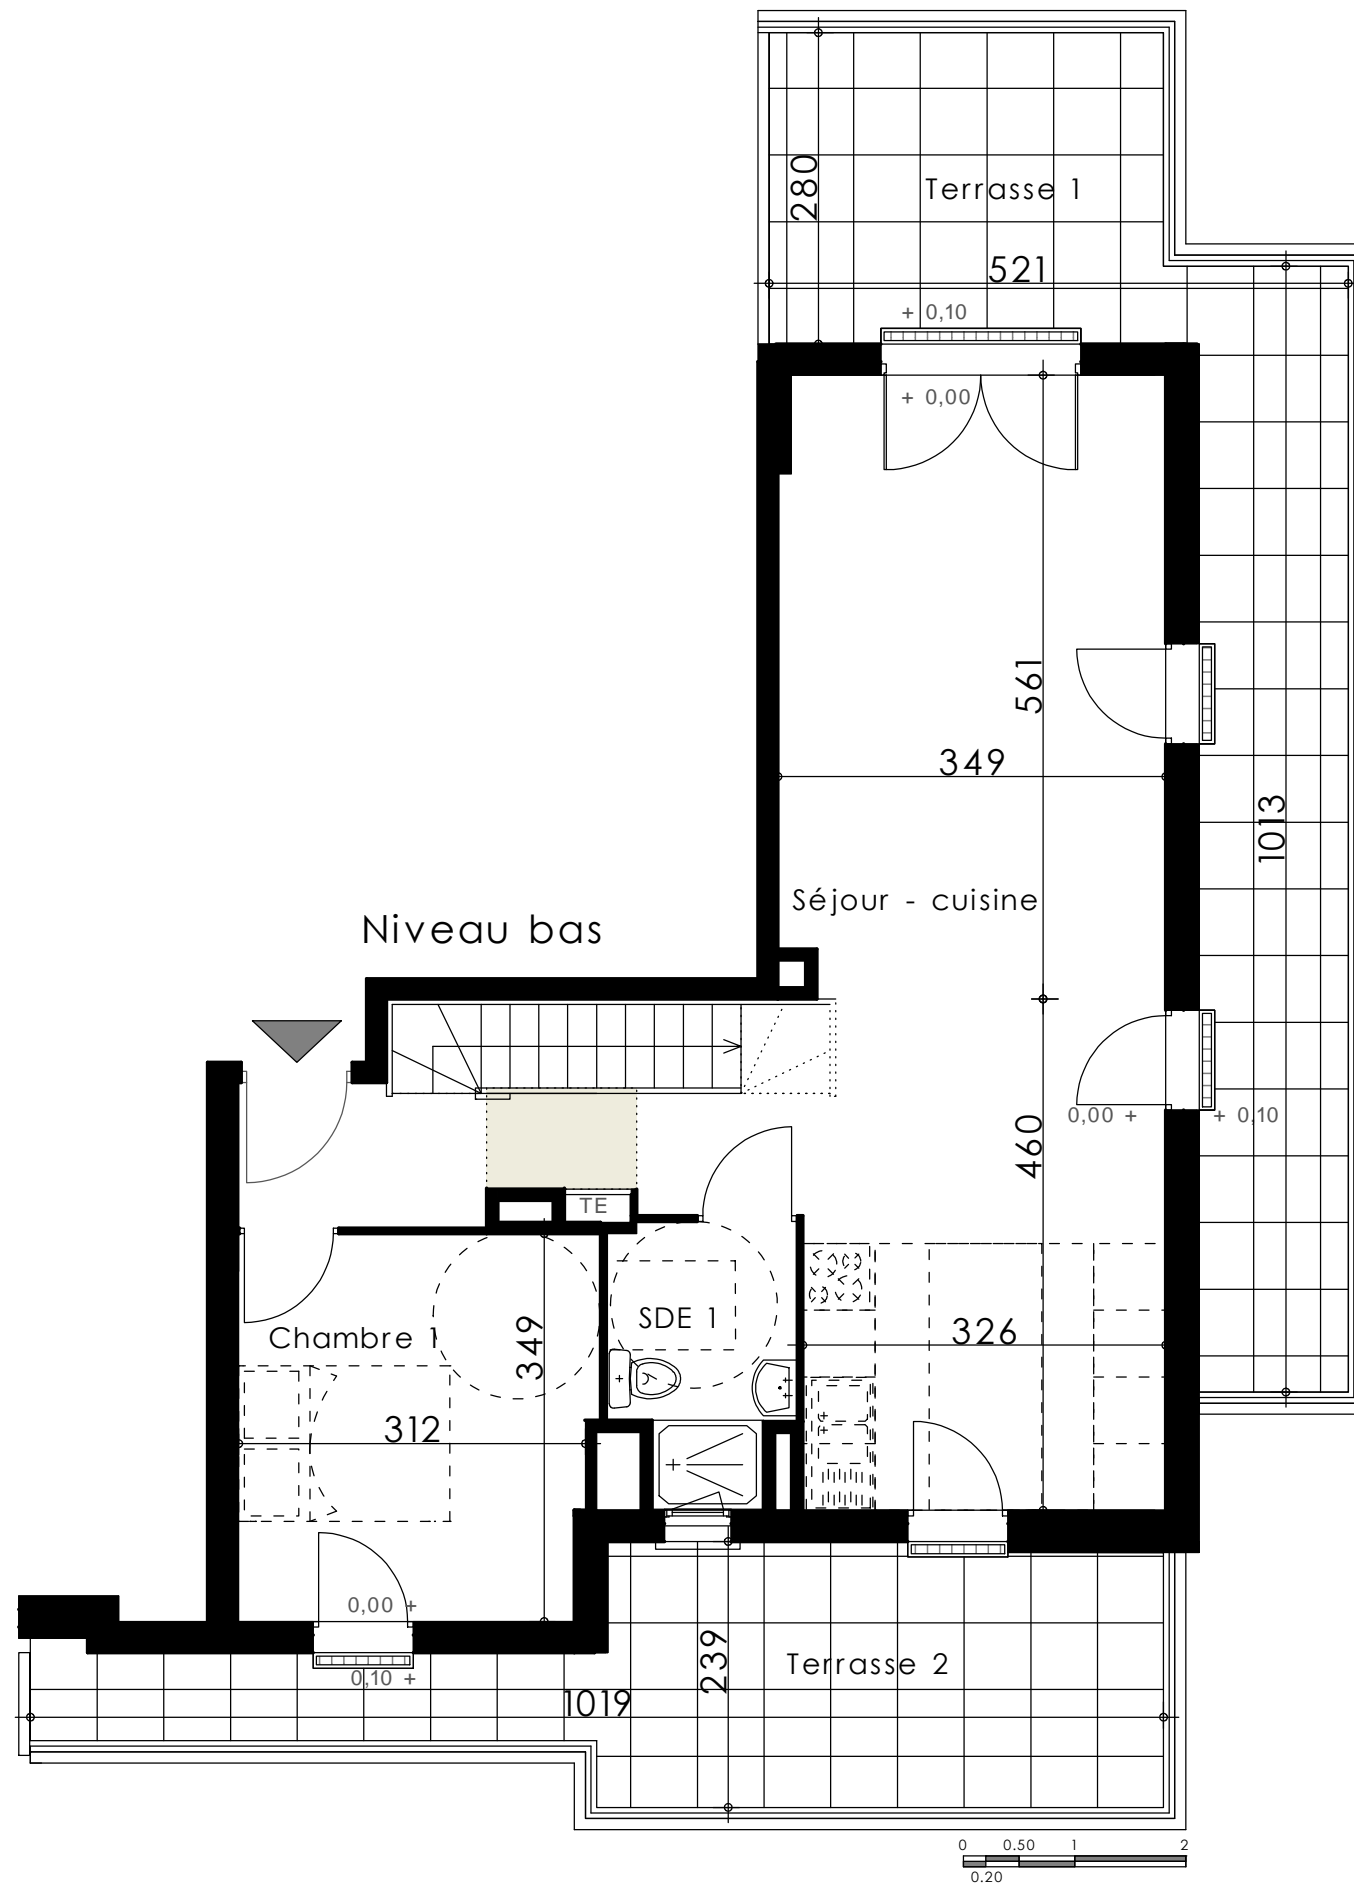

Modifié le 7.08.2025
17.02.2025