






LES SUITES MOREAU

AIX-EN-PROVENCE



Niveau	Etage 1
Numéro	13
Type appartement	T2

Séjour/cuisine	23,41
Chambre+PI	17,07
Salle d'eau	4,18
Dégagement	4,40
WC	1,87
	50,93 m²
Terrasse	8,44 r

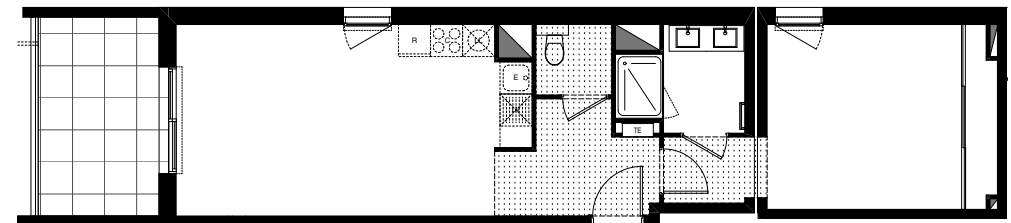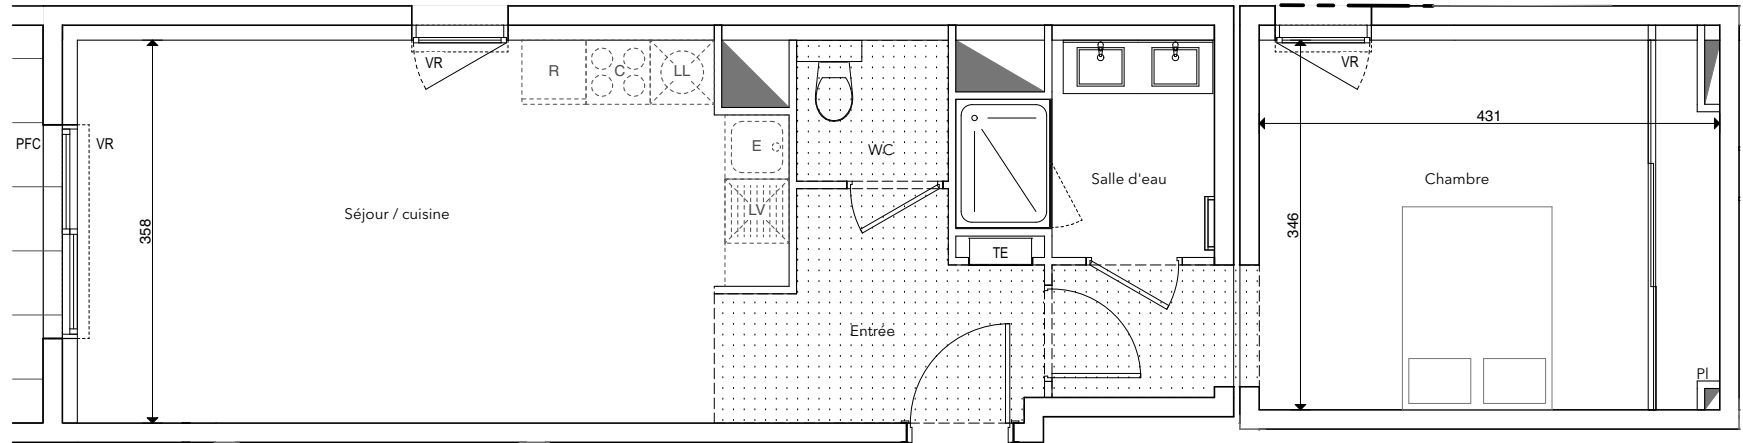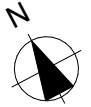

Echelle 1:100

SAM

IMMOBILIER

LEGENDE	FAUX-PLAFOND, SOFFITE (Sous réserve de validation des bureaux d'études)	PFC : PORTE - FENETRE COULISSANTE	F-av : FENETRE allège vitrée	PV : PARE VUE	E : EVIER	PL : PLACARD	Hauteur sous plafond des pièces principales sauf faux-plafonds, soffites ou mention particulière : 2,45 m	Page
	TABLEAU ELECTRIQUE	PF : PORTE - FENETRE	PFG : PORTE - FENETRE A GALANDAGE	C : CUISSON	LL : LAVIE-LINGE	RESEAX EN ATTENTE		
	SECHE SERVIETTE	F : FENETRE	VR : VOLET ROULANT	R : REFRIGERATEUR	LV : LAVIE-VAISSELLE		26/11/2020	12/05/2025

Des modifications sont susceptibles d'être apportées à ce plan en fonction des nécessités techniques et administratives de la réalisation, tant on ce qui concerne les dimensions libres que les équipements et les réseaux divers, les appareillages sanitaires et électriques. Il est admise une tolérance de 5% par rapport à la surface habitable globale du logement. Les retombées, soffites, faux plafonds ainsi que l'emplacement des sanitaires ne sont pas tous figurés ou le sont à titre indicatif. Les éléments de cuisine ne sont pas fournis. Ils sont représentés à titre indicatif pour indiquer les emplacements de prises de courants, arrivées ou d'évacuations d'eau.