




LES SUITES MOREAU

AIX-EN-PROVENCE

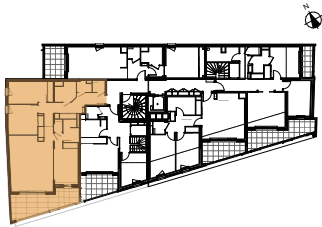

Niveau **Etage 4**


Numéro **42**

Type appartement **T4**

Entrée/dégagement/PI	13,02
Séjour/cuisine+PI	31,79
Chambre 1+PI	13,71
Chambre 2+PI	11,91
Chambre 3+PI	12,16
Salle de bains	4,76
Salle d'eau	4,33
Cellier	1,88
WC 1	1,87
WC 2	1,33
Total	96,76 m²
Terrasse	17,02 m ²

SAM

IMMOBILIER

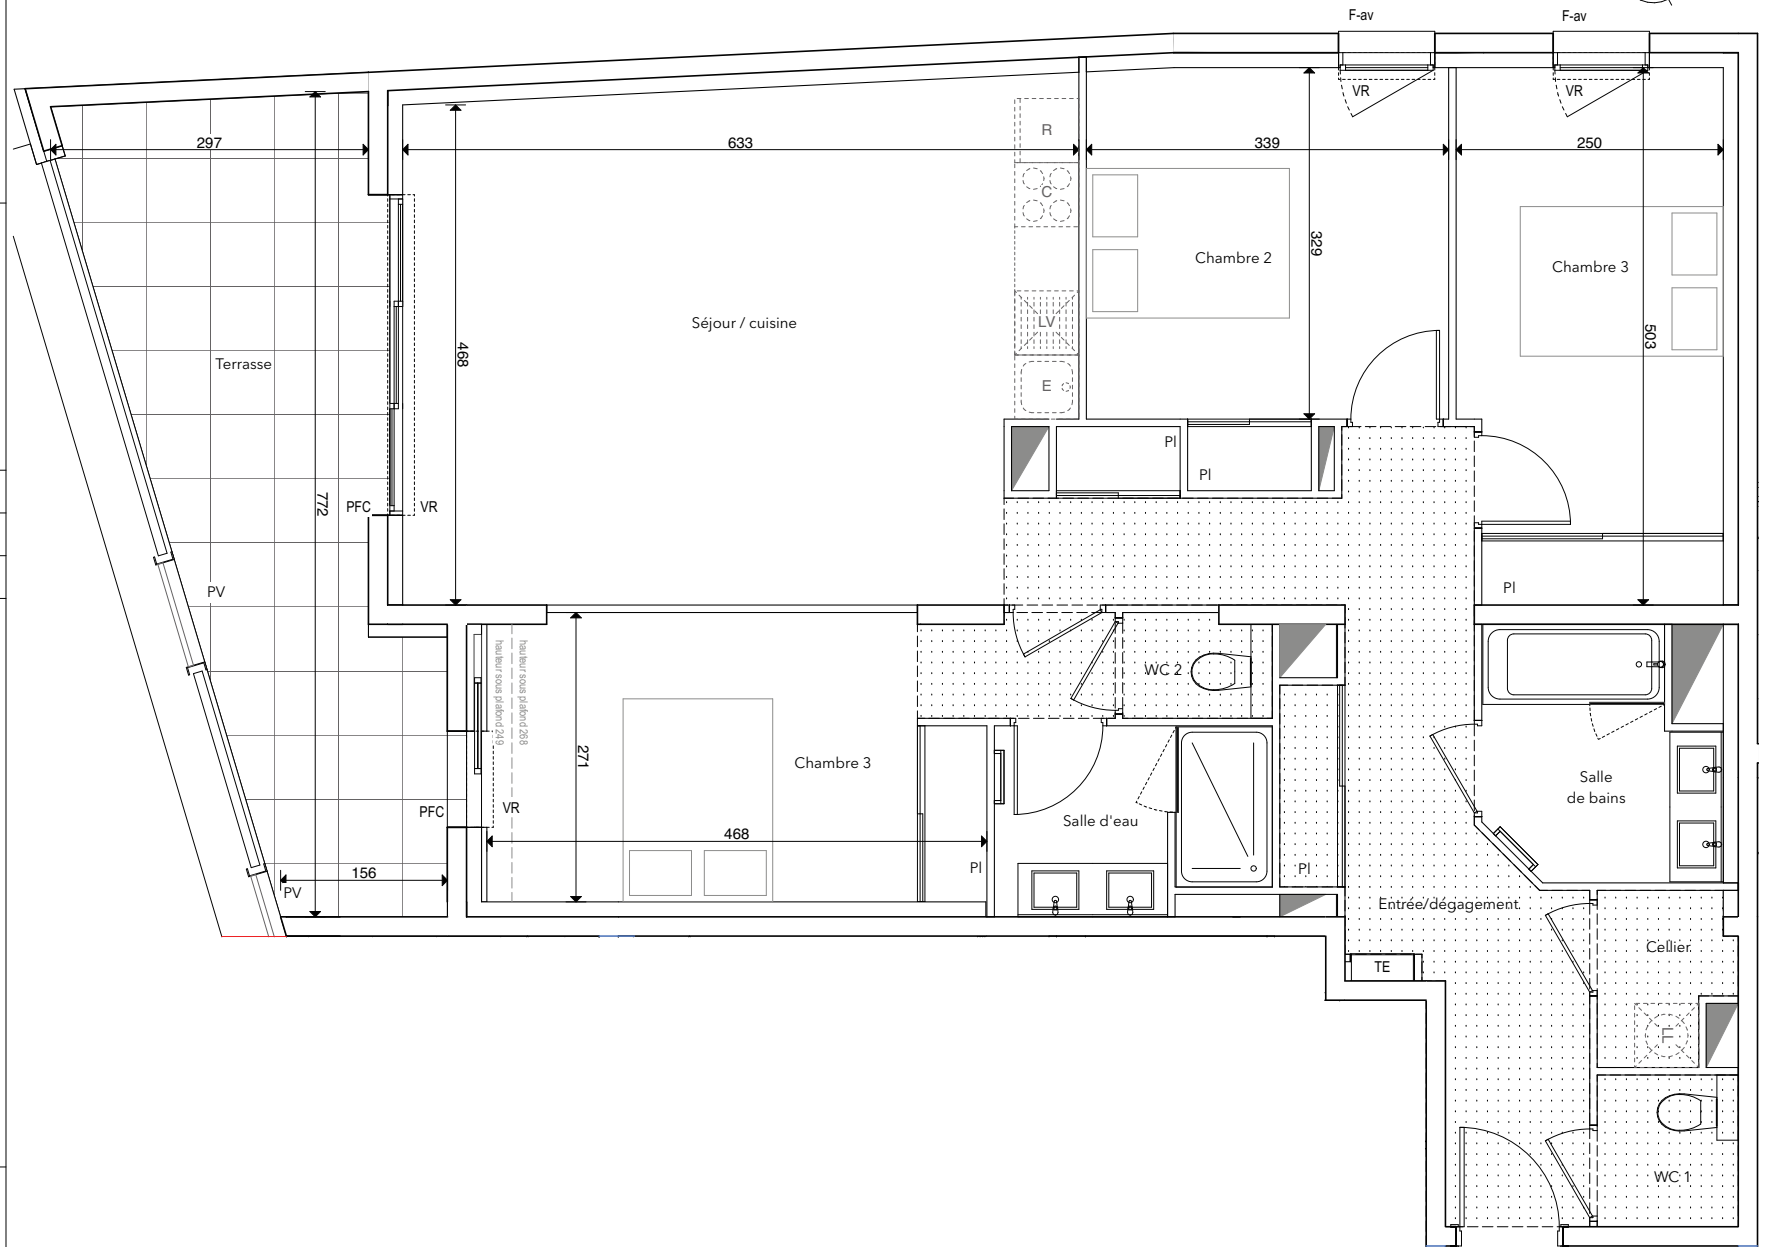

LEGENDE

	FAUX-PLAFOND, SOFFITE (Sous réserve de validation des bureaux d'études)		PFC : PORTE - FENETRE COULISSANTE		F-av : FENETRE allège vitrée		PV : PARE VUE		E : EVIER		PL : PLACARD
	TE : TABLEAU ELECTRIQUE		PF : PORTE - FENETRE		PFG : PORTE - FENETRE A GALANDAGE		LL : LAVIE-LINGE		R : RESEAU EN ATTENTE		
	SÈCHE SERVIETTE		F : FENETRE		VR : VOLET ROULANT		C : CUSSION		LV : LAVIE-VAISSELLE		

Hauteur sous plafond des pièces principales sauf faux-plafonds, soffites ou mention particulière : 2,45 m		Page
Echelle : 0 0,5 1m	Créé le 26/11/2020	Modifié le 09/12/2024

Des modifications sont susceptibles d'être apportées à ce plan en fonction des nécessités techniques et administratives de la réalisation, tant en ce qui concerne les dimensions libres que les équipements et les réseaux divers, les appareillages sanitaires et électriques. Il est admis une tolérance de 5% par rapport à la surface habitable globale du logement. Les retombées, soffites, faux plafonds ainsi que l'emplacement des sanitaires ne sont pas tous figurés ou le sont à titre indicatif. Les éléments de cuisine ne sont pas fournis. Ils sont représentés à titre indicatif pour indiquer les emplacements de prises de courants, arrivées ou d'évacuations d'eau.