




LES SUITES MOREAU

AIX-EN-PROVENCE

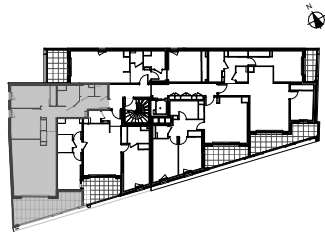


Niveau	Etage 1
Numéro	12
Type appartement	T3

Entrée/dégagement	11,87
Séjour/cuisine+PI	31,79
Chambre 1+PI	11,91
Chambre 2+PI	12,16
Salle d'eau	4,76
Cellier	1,88
WC	1,87
	76,24 m²
Terrasse	16,85 r

SAM

IMMOBILIER

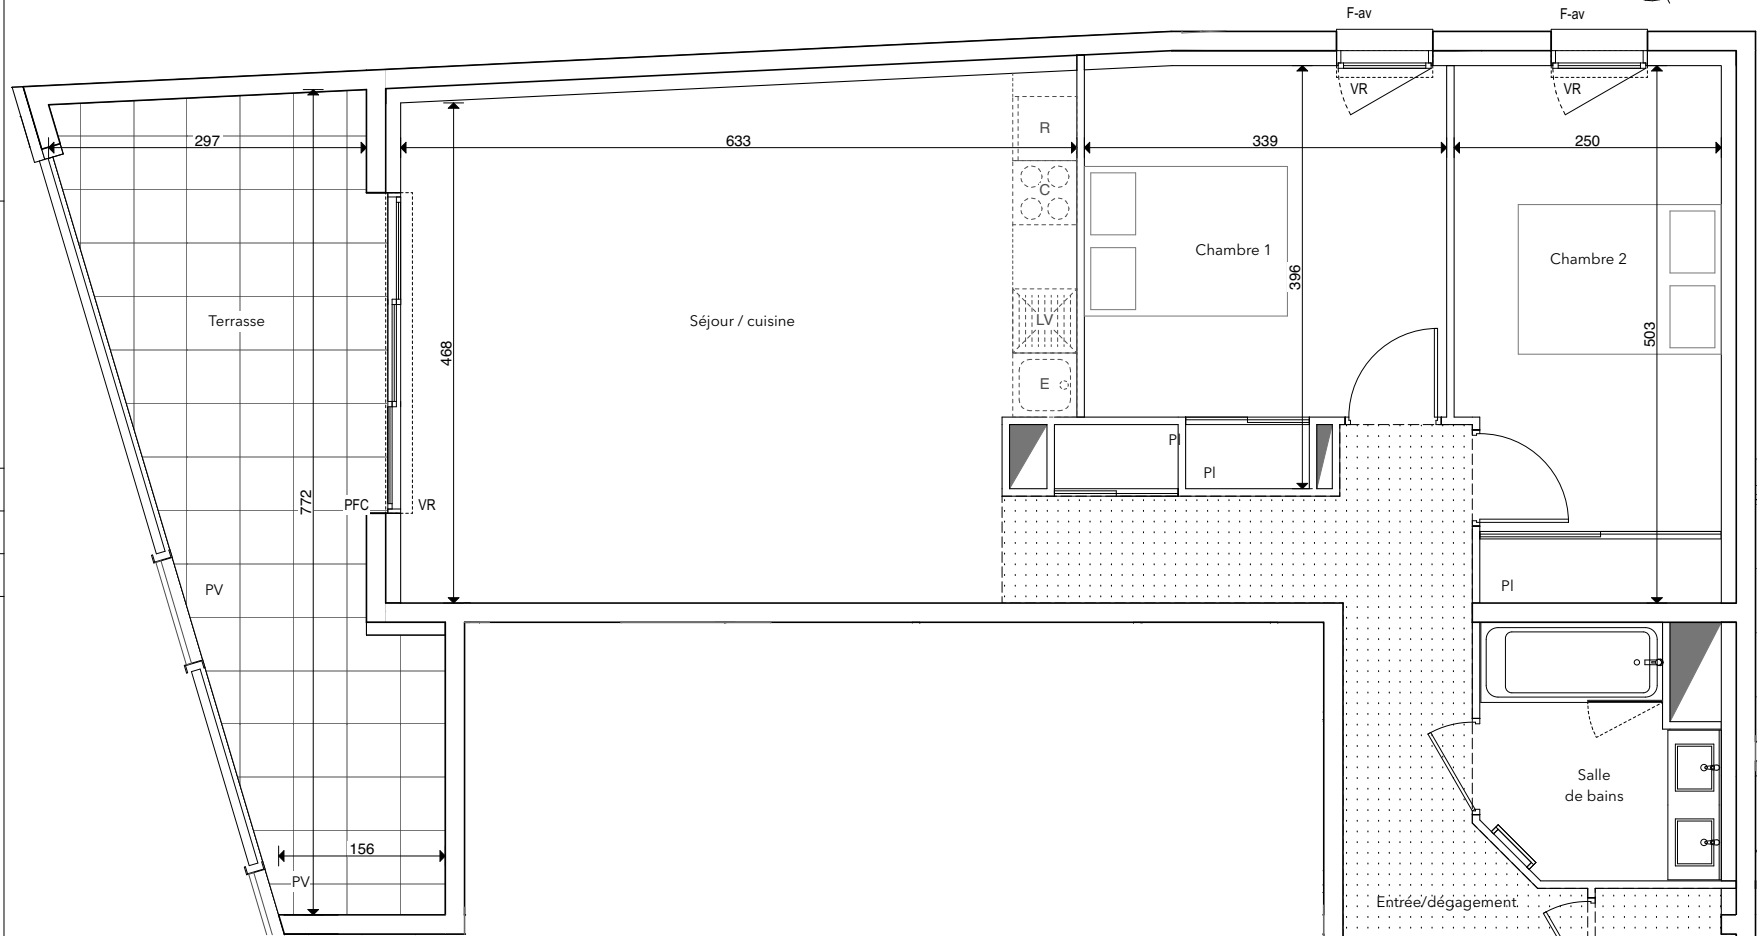

LEGENDE

FAUX-PLAFOND, SOFFITE
(Sous réserve de validation des bureaux d'études)

TABLEAU ELECTRIQUE

SECHE SERVIETTE

PFC : PORTE - FENETRE COULISSANTE

PF : PORTE - FENETRE

F : FENETRE

F-av : FENETRE allège vitrée

PFG : PORTE - FENETRE A GALANDAGE

VR : VOILET ROULANT

PV : PARE VUE

C : CUISSON

R : REFRIGERATEUR

E : EVIER

LL : LAVE-LINGE

LV : LAVE-VAISSELLE

PL : PLACARD

RESEAUX EN ATTENTE

Hauteur sous plafond des pièces principales sauf faux-plafonds, soffites ou mention particulière : 2.45 m		Page
Echelle : 0 0.5 1m	Créé le 26/11/2020	Modifié le 09/12/2024

Des modifications sont susceptibles d'être apportées à ce plan en fonction des nécessités techniques et administratives de la réalisation, tant en ce qui concerne les dimensions libres que les équipements et les réseaux divers, les appareillages sanitaires et électriques. Il est admis une tolérance de 5% par rapport à la surface habitable globale du logement. Les retombées, soffites, faux plafonds ainsi que l'emplacement des sanitaires ne sont pas tous figurés ou le sont à titre indicatif. Les éléments de cuisine ne sont pas fournis. Ils sont représentés à titre indicatif pour indiquer les emplacements de prises de courants, arrivées ou d'évacuations d'eau.